


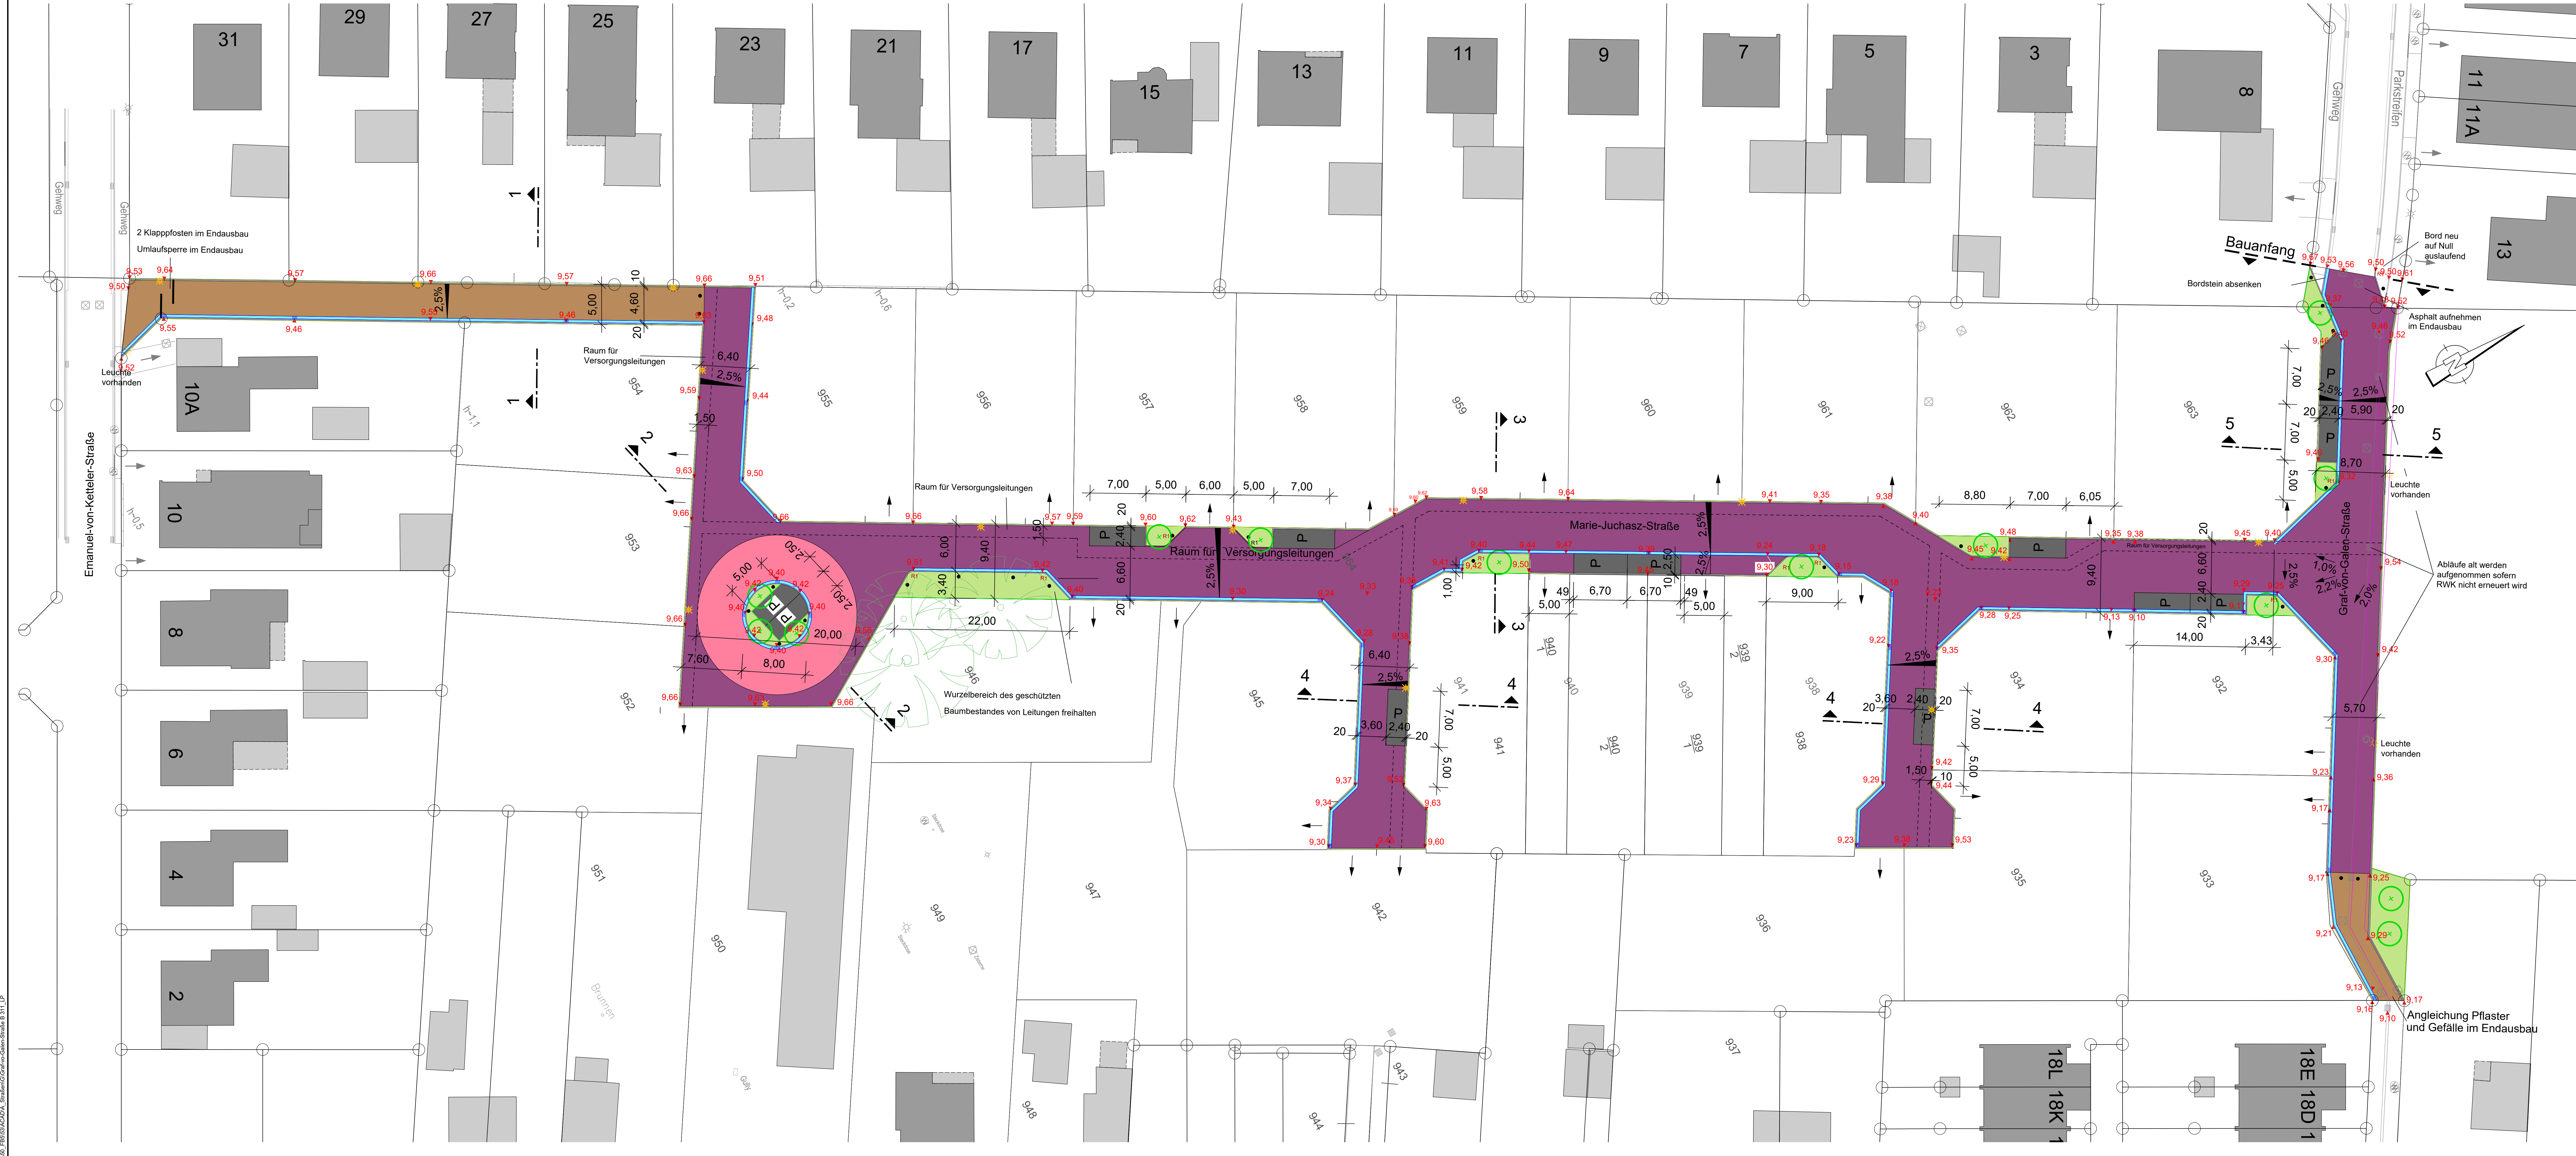

Legende

Planung	vorh. Bestand
Baum geplant	Laubbaum vorhanden
Grünfläche	Laubbaum fallen
Betonsteinrechteckpflaster rot-bunt geflammt	Höhe vorh.
Parkfläche Betonsteinrechteckpflasteranthrazit	Schachdeckel
Betonsteinrechteckpflaster bremerrot	Straßenablauf, vorh.
Betonsteinrechteckpflasterheidebraun	Straßenleuchte, vorh.
geplante Leuchte	Zaun
Rinne neu	Gasschieber
Zufahrt	Wasserschieber
geplante Endausbauhöhe	
Holzpoller	
Straßenablauf neu	

- angegebene Höhen sind Endausbauhöhen, entsprechend liegt die Baustraßenhöhe tiefer
- im Bereich der Beete und Grünflächen sind keine Leitungen, Kanäle oder Hausanschlüsse vorzusehen. Dies gilt insbesondere im Wurzelbereich der geschützten Bäume / Spielplatz
- Höhen können sich ggfls. noch geringfügig ändern
- geplante Lage der Versorgungsleitungen im Bereich der gestrichelten Linie

Index	Datum	Name	Art der Änderung
Höhenbolzen	Nr.		
Höhenbolzen	Nr.		
Stadt Delmenhorst Die Oberbürgermeisterin			
Fachdienst 53 - Straßen- und Brückenbau -			
Strassenendausbau Marie-Juchacz-Straße (B-Plan 311 "Graf-von-Galen-Straße")			
Entwurfsplanung - Straßenbau - Lageplan -			Maßstab 1: 250
gezeichnet	Datum	Name	Fachdienstleiter
geprüft	02/2019	Prüf	Blatt - Nr.
02/2019	02/2019	Warnecke	LP_1
5.03.2019	gez. Warnecke	gez. Ruge, 5.03.2019	
Quelle: Auszug aus den Geobankdaten der Niedersächsischen Vermessungs- und Katasterverwaltung © 2017 Landesamt für Geoinformation und Landentwicklung Niedersachsen (LGLN)			