




PROJEKT GRUNDRISS GEBÄUDEPLAN

Grundstück: Rudolf-König-Strasse 35
27763 Delmenhorst
Gemarkung: Delmenhorst
Flur: 07
Flurstück: 691

AUSFÜHRER: Umbau Hauptfeuerwache Delmenhorst
Rudolf-König-Strasse 35
27763 Delmenhorst

PLAN: NOTSTAND
LV: Anlagen
DATUM: VERFASST: 2002, LV: GR, DR-I
MASSSTAB: 1:500
MITwoch, 6. Mai 2008, 08:15

BAUHER: Stadt Delmenhorst
Rathausplatz 1
27749 Delmenhorst

BAUTITEL: EG FW Abbruch - Planung
INDEX 1: INDEX 2: INDEX 3: INDEX 4: