


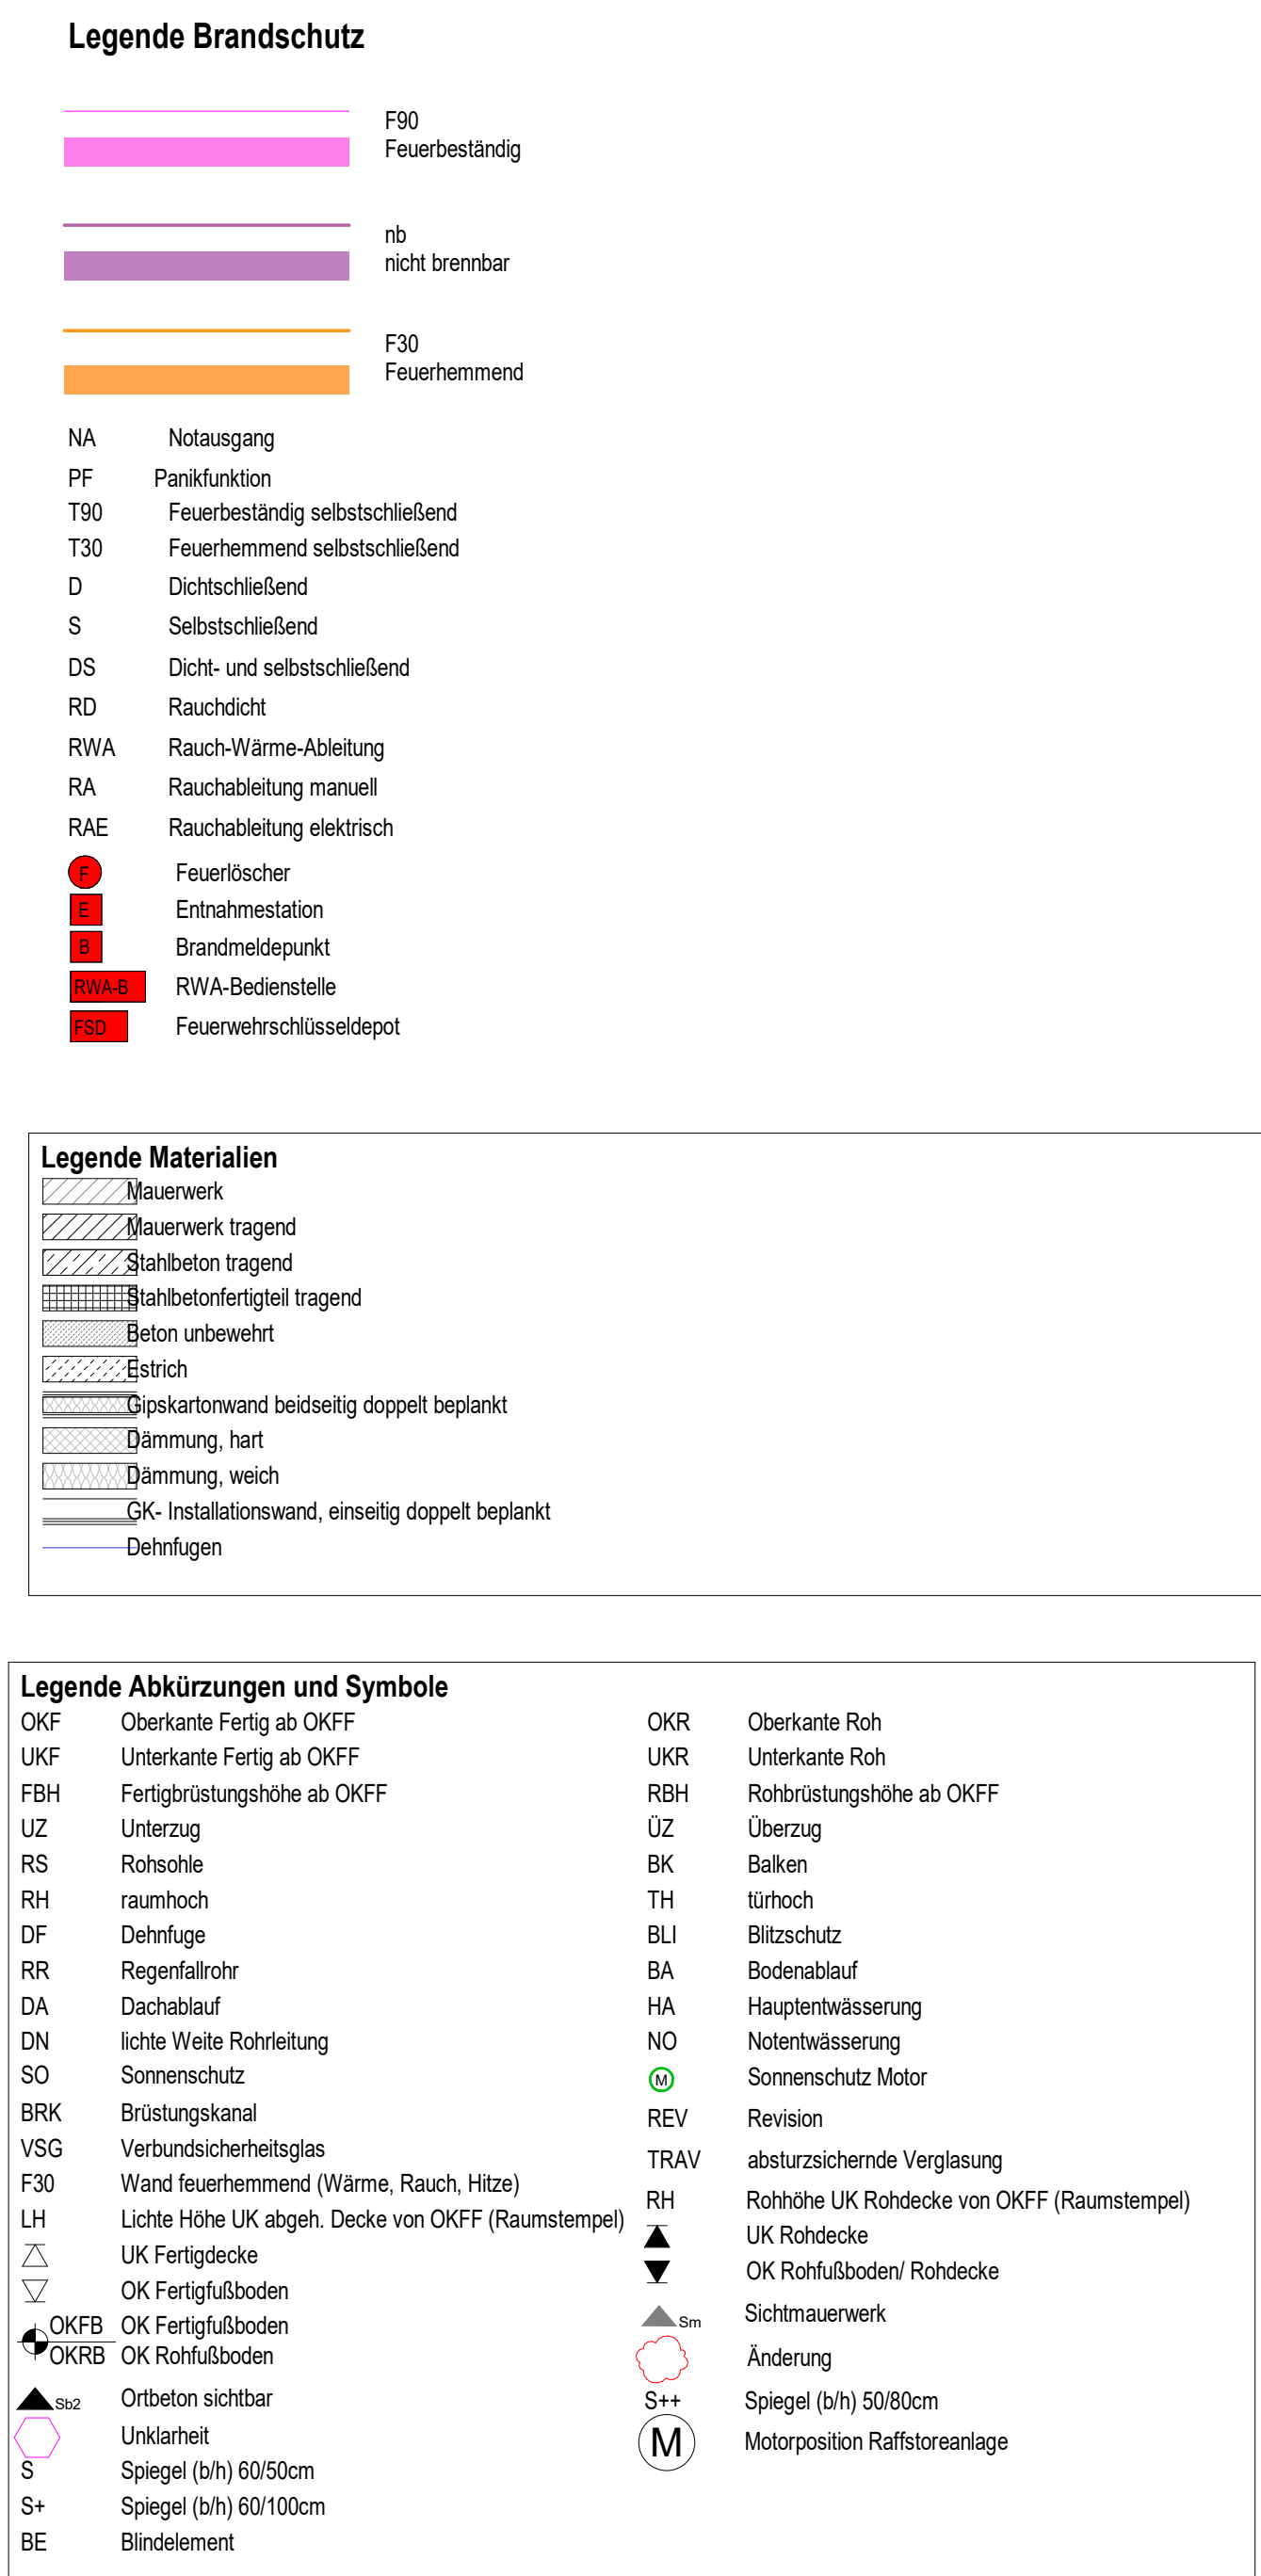

Index	Datum	Änderung	gez./gepr.
05	27.08.2026	Planfortschreibung gem. Indexwoken	feu, gl
04	12.06.2026	Planfortschreibung gem. Indexwoken	feu, gl
03	11.06.2026	Planfortschreibung gem. Indexwoken	feu, ju, ara/gli
02	05.03.2026	Freigabe Ausführungsplanung	feu, ju, ara/gli
01	20.01.2026	Planfortschreibung gem. Indexwoken	feu, ju, ara/gli
00	05.12.2025	Freigabe Ausführungsplanung	feu, ju, ara/gli

OKF E0 = ±0.00m = +5.00 m ü. NHN

Bauherrin
Stadt Delmenhorst
Die Oberbürgermeisterin
Fachbereich 60 - Gebäudemanagement

 Delmenhorst
verbindet

Stadt Delmenhorst
Grundschule Bungerhof-Hasbergen
Nutzer

Bauvorhaben				
2021 2 654 Erw. Grundschule Bungerhof Delmenhorst				
Projektnummer 212654	Fachrichtung A	Leistungsphase 5	Plannummer GR_N_E1	Maßstab 1 : 50
Planinhalt			Index 05	
Grundriss Obergeschoss Architektur - Ausführungsplanung			Plangröße 1.300x0.81=1.09	
			gezeichnet	Datum
			geprüft	Datum