


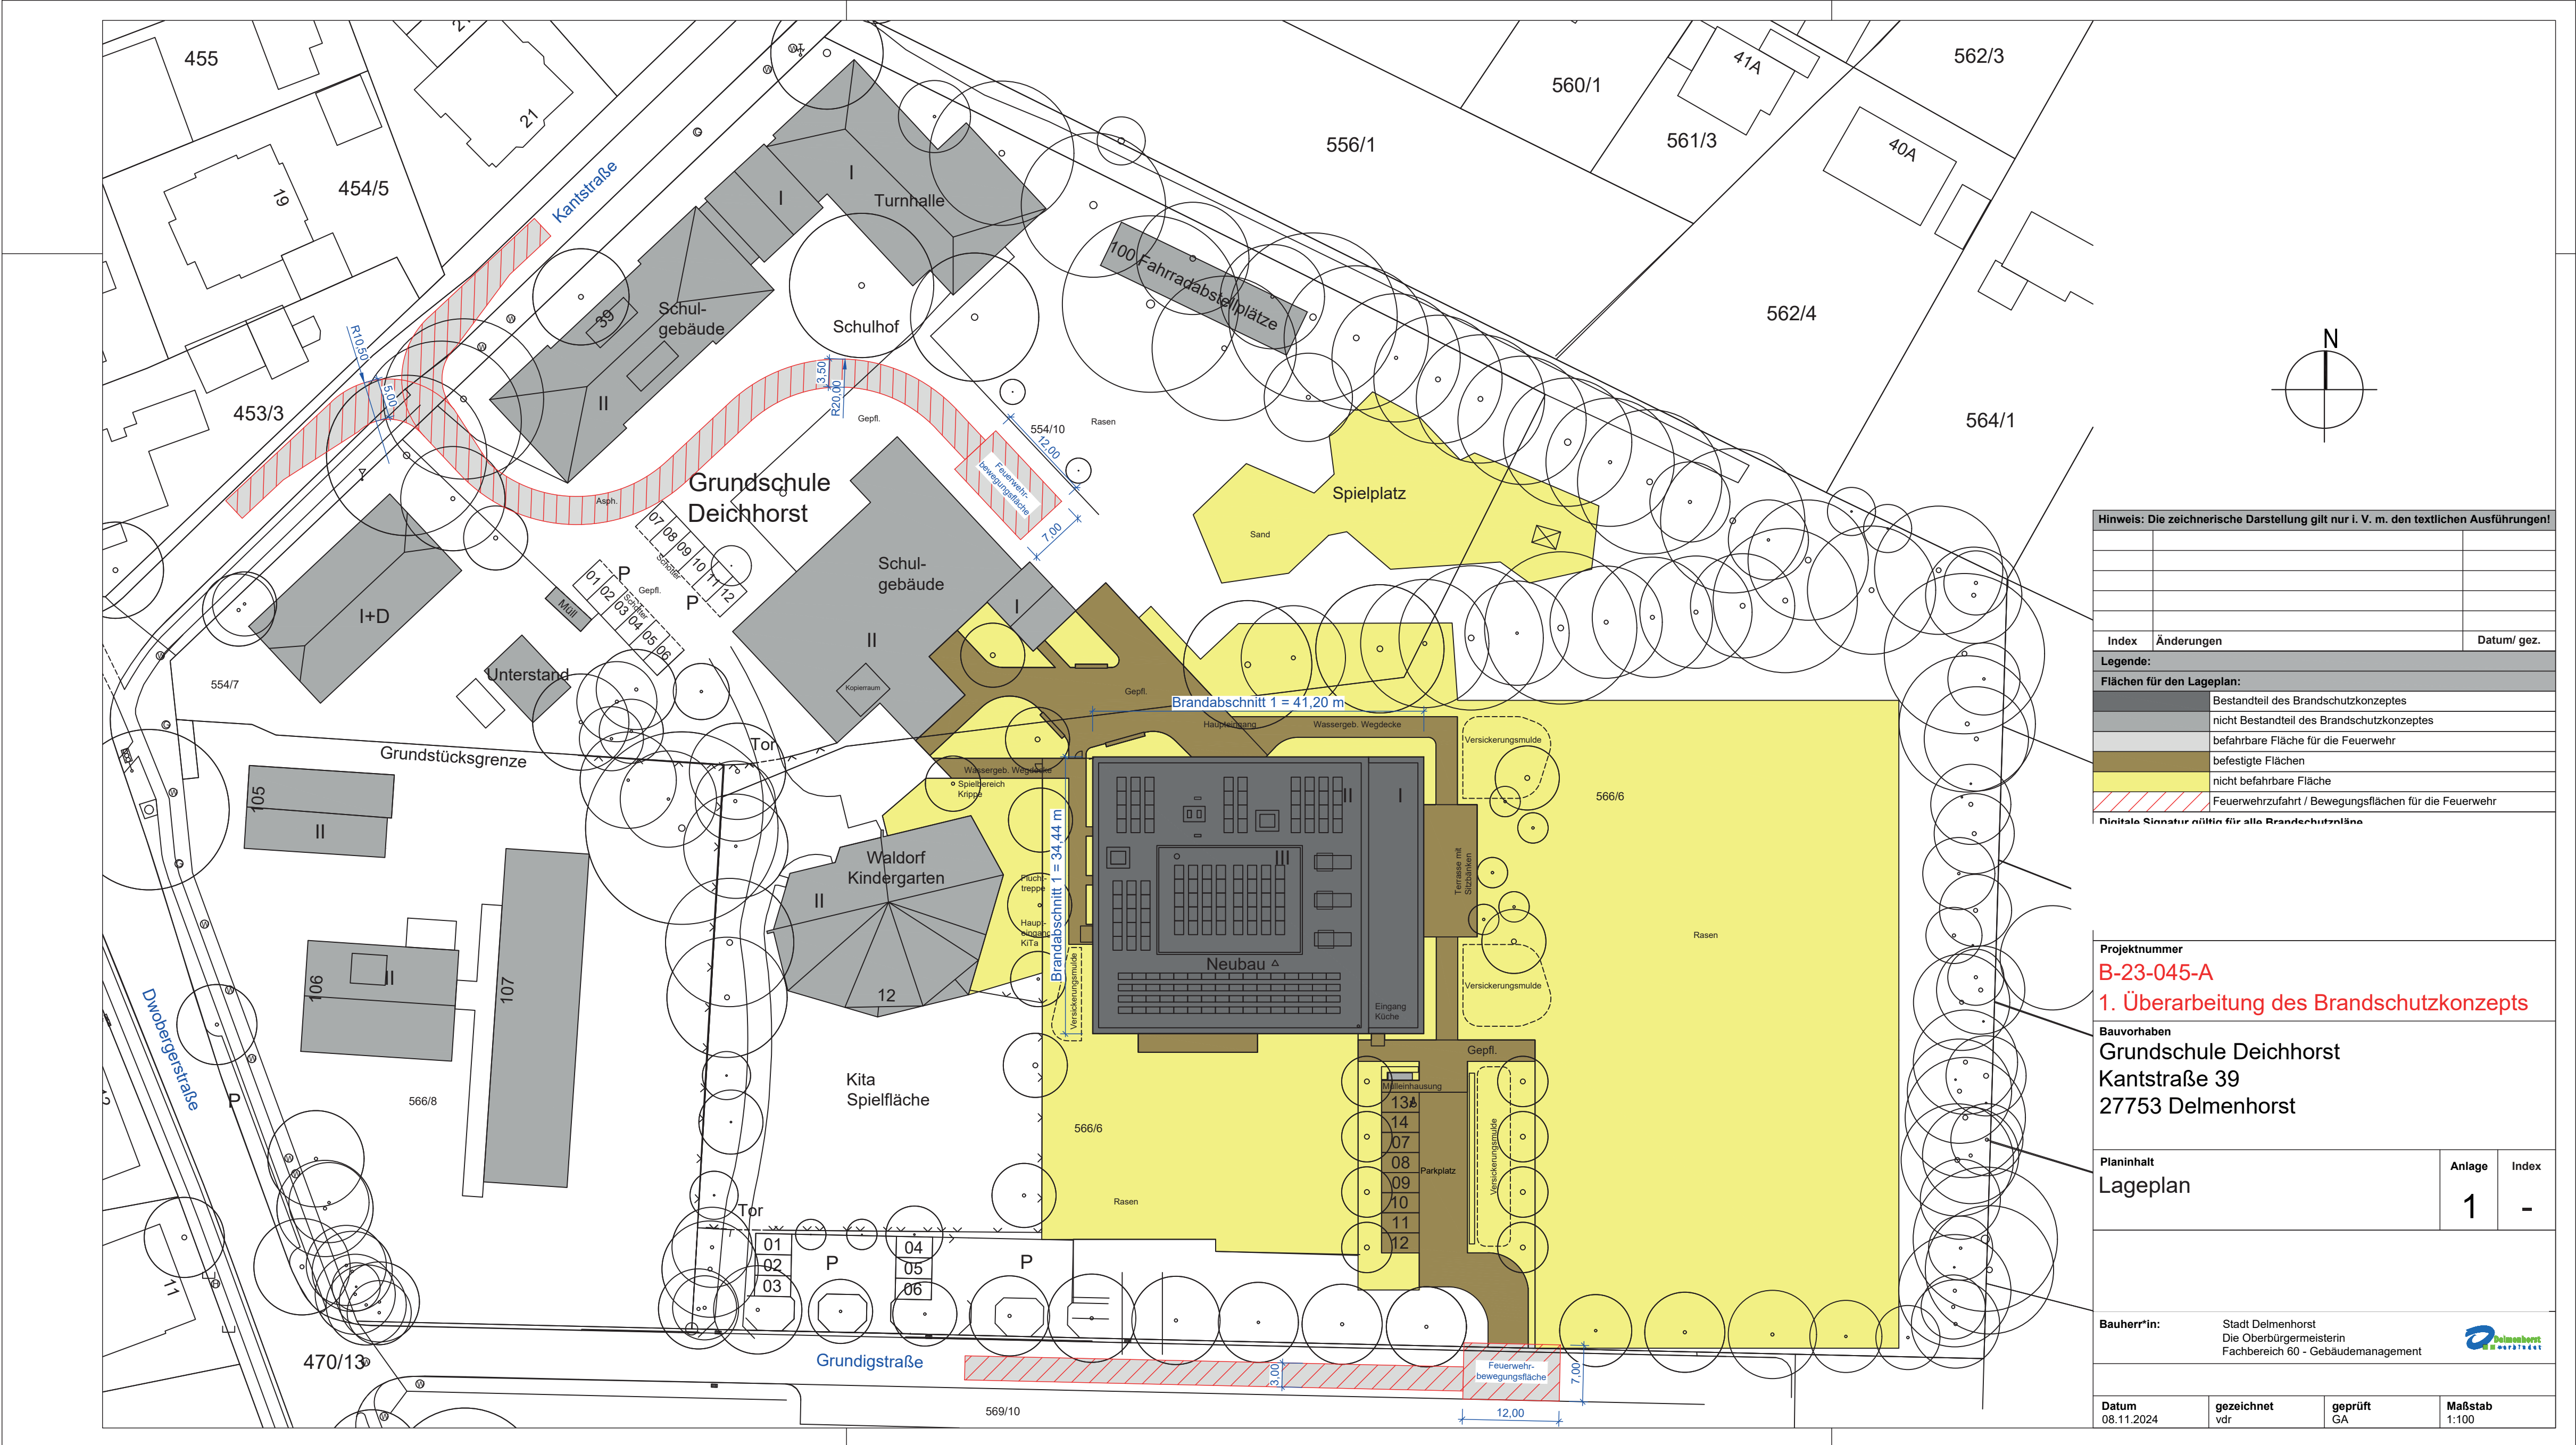

Hinweis: Die zeichnerische Darstellung gilt nur i. V. m. den textlichen Ausführungen!

Index	Änderungen	Datum/ gez.

Legende:

Flächen für den Lageplan:

	Bestandteil des Brandschutzkonzeptes
	nicht Bestandteil des Brandschutzkonzeptes
	befahrbare Fläche für die Feuerwehr
	befestigte Flächen
	nicht befahrbare Fläche
	Feuerwehrezufahrt / Bewegungsflächen für die Feuerwehr

Digitale Signatur nötig für alle Brandschutzpläne

Projektnummer
B-23-045-A



1. Überarbeitung des Brandschutzkonzeptes

Bauvorhaben
Grundschule Deichhorst
Kantstraße 39
27753 Delmenhorst

Planinhalt	Anlage	Index
Lageplan	1	-

Bauherr*in: Stadt Delmenhorst
Die Oberbürgermeisterin
Fachbereich 60 - Gebäudemanagement

Datum 08.11.2024	gezeichnet vdr	geprüft GA	Maßstab 1:100
----------------------------	--------------------------	----------------------	-------------------------

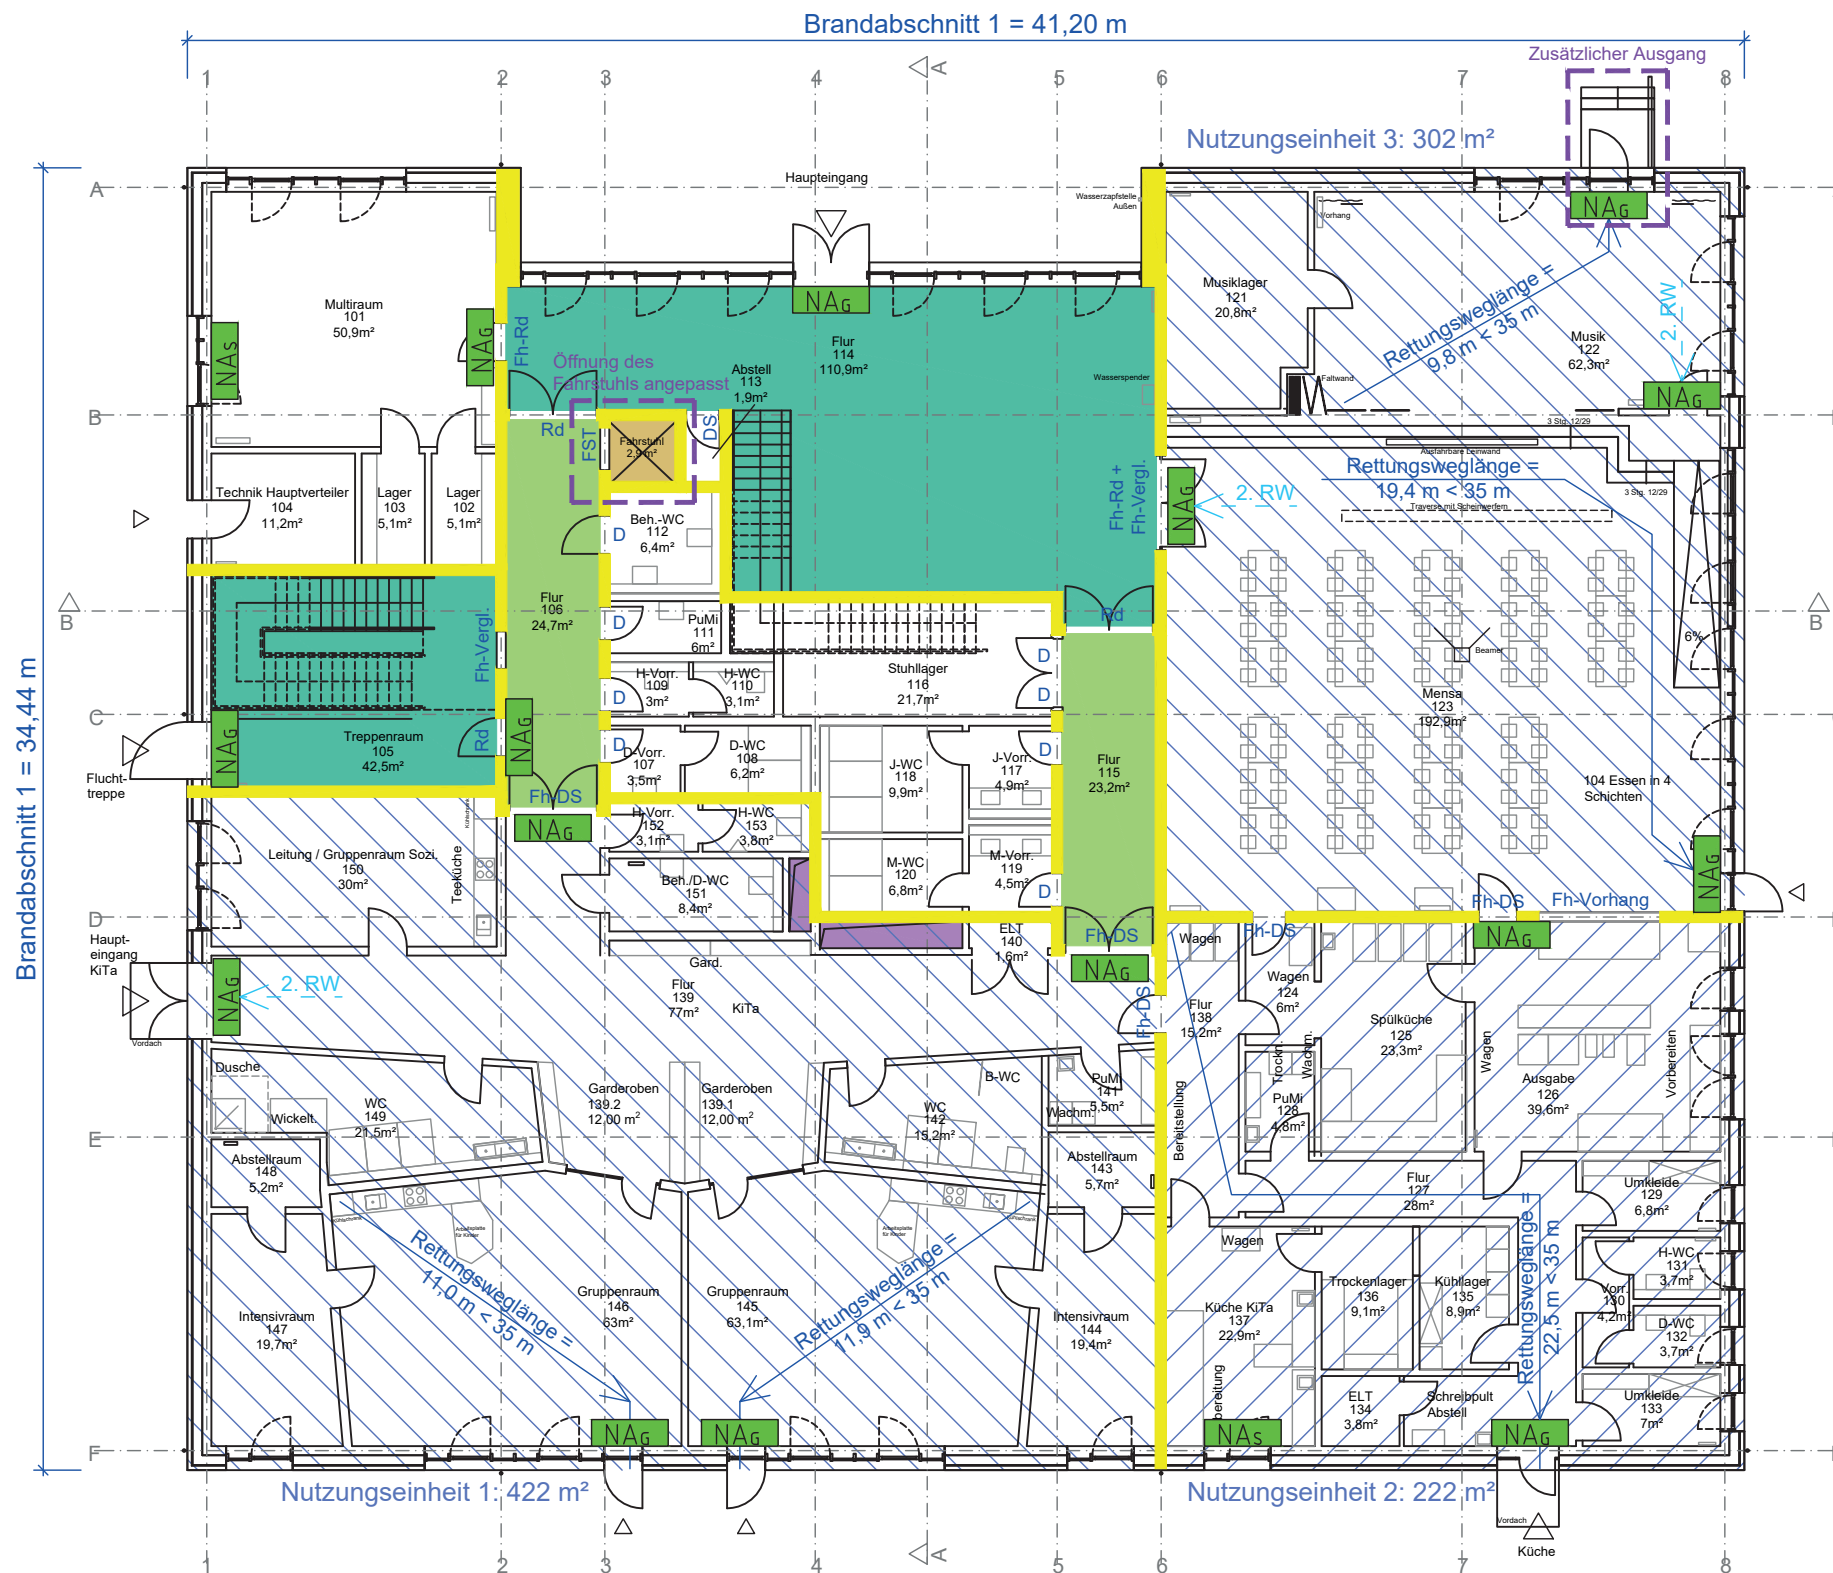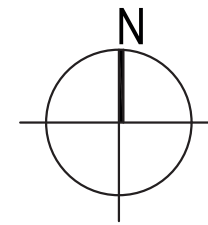

Hinweis: Die zeichnerische Darstellung gilt nur i. V. m. den textlichen Ausführungen!

a	Öffnung des Fahrstuhls angepasst Zusätzlicher Ausgang aus dem Musikraum	27.06.2025/vdr
Index	Änderungen	Datum/ gez.

Legende:			
Schnitt BT:	Kurzbezeichnung DIN EN 13501 + DIN 4102	Bauaufsichtliche Benennung	
	(R) EI 30	F30-B	feuerhemmend
	A1/A2-s1,d0	A	nichtbrennbare Baustoffe

* entsprechende Baustoffklassen nach DIN EN 13501 können Anhang A des BSKs entnommen werden

Flächen für die Grundrisse:	
	notwendige Treppe
	notwendiger Flur
	Aufzug
	Installationsschacht in Deckenebene geschottet
	Nutzungseinheit
	Änderungen der 1. Überarbeitung

Anforderungen an Öffnungen:			
Kurz-bez.	Bauaufsichtliche Benennung	nach DIN 4102	nach DIN EN 13501
Fh-Rd	feuerhemmend, rauchdicht und selbstschließend	T30-RS	El ₂ 30-S ₂₀₀ -C5
Fh-DS	feuerhemmend, dicht und selbstschließend	T30-DS	El ₂ 30-S _a -C5
Rd	rauchdicht- und selbstschließend	RS	S ₂₀₀ C5
D	dichtschießend	D	S _a
Fh-Vergl.	feuerhemmende Verglasung (Widerstand gegen Feuer und Wärmestrahlung)		

Flucht- und Rettungswege:	
NAg	Notausgang
←	1. Rettungsweg
←	2. Rettungsweg

Projektnummer
B-23-045-A
1. Überarbeitung des Brandschutzkonzepts



Bauvorhaben
Grundschule Deichhorst
Kantstraße 39
27753 Delmenhorst

Planinhalt Erdgeschoss	Anlage 2	Index a
----------------------------------	--------------------	-------------------

Bauherr*in: Stadt Delmenhorst
Die Oberbürgermeisterin
Fachbereich 60 - Gebäudemanagement



Datum 08.11.2024	gezeichnet vdr	geprüft GA	Maßstab 1:200
---------------------	-------------------	---------------	------------------

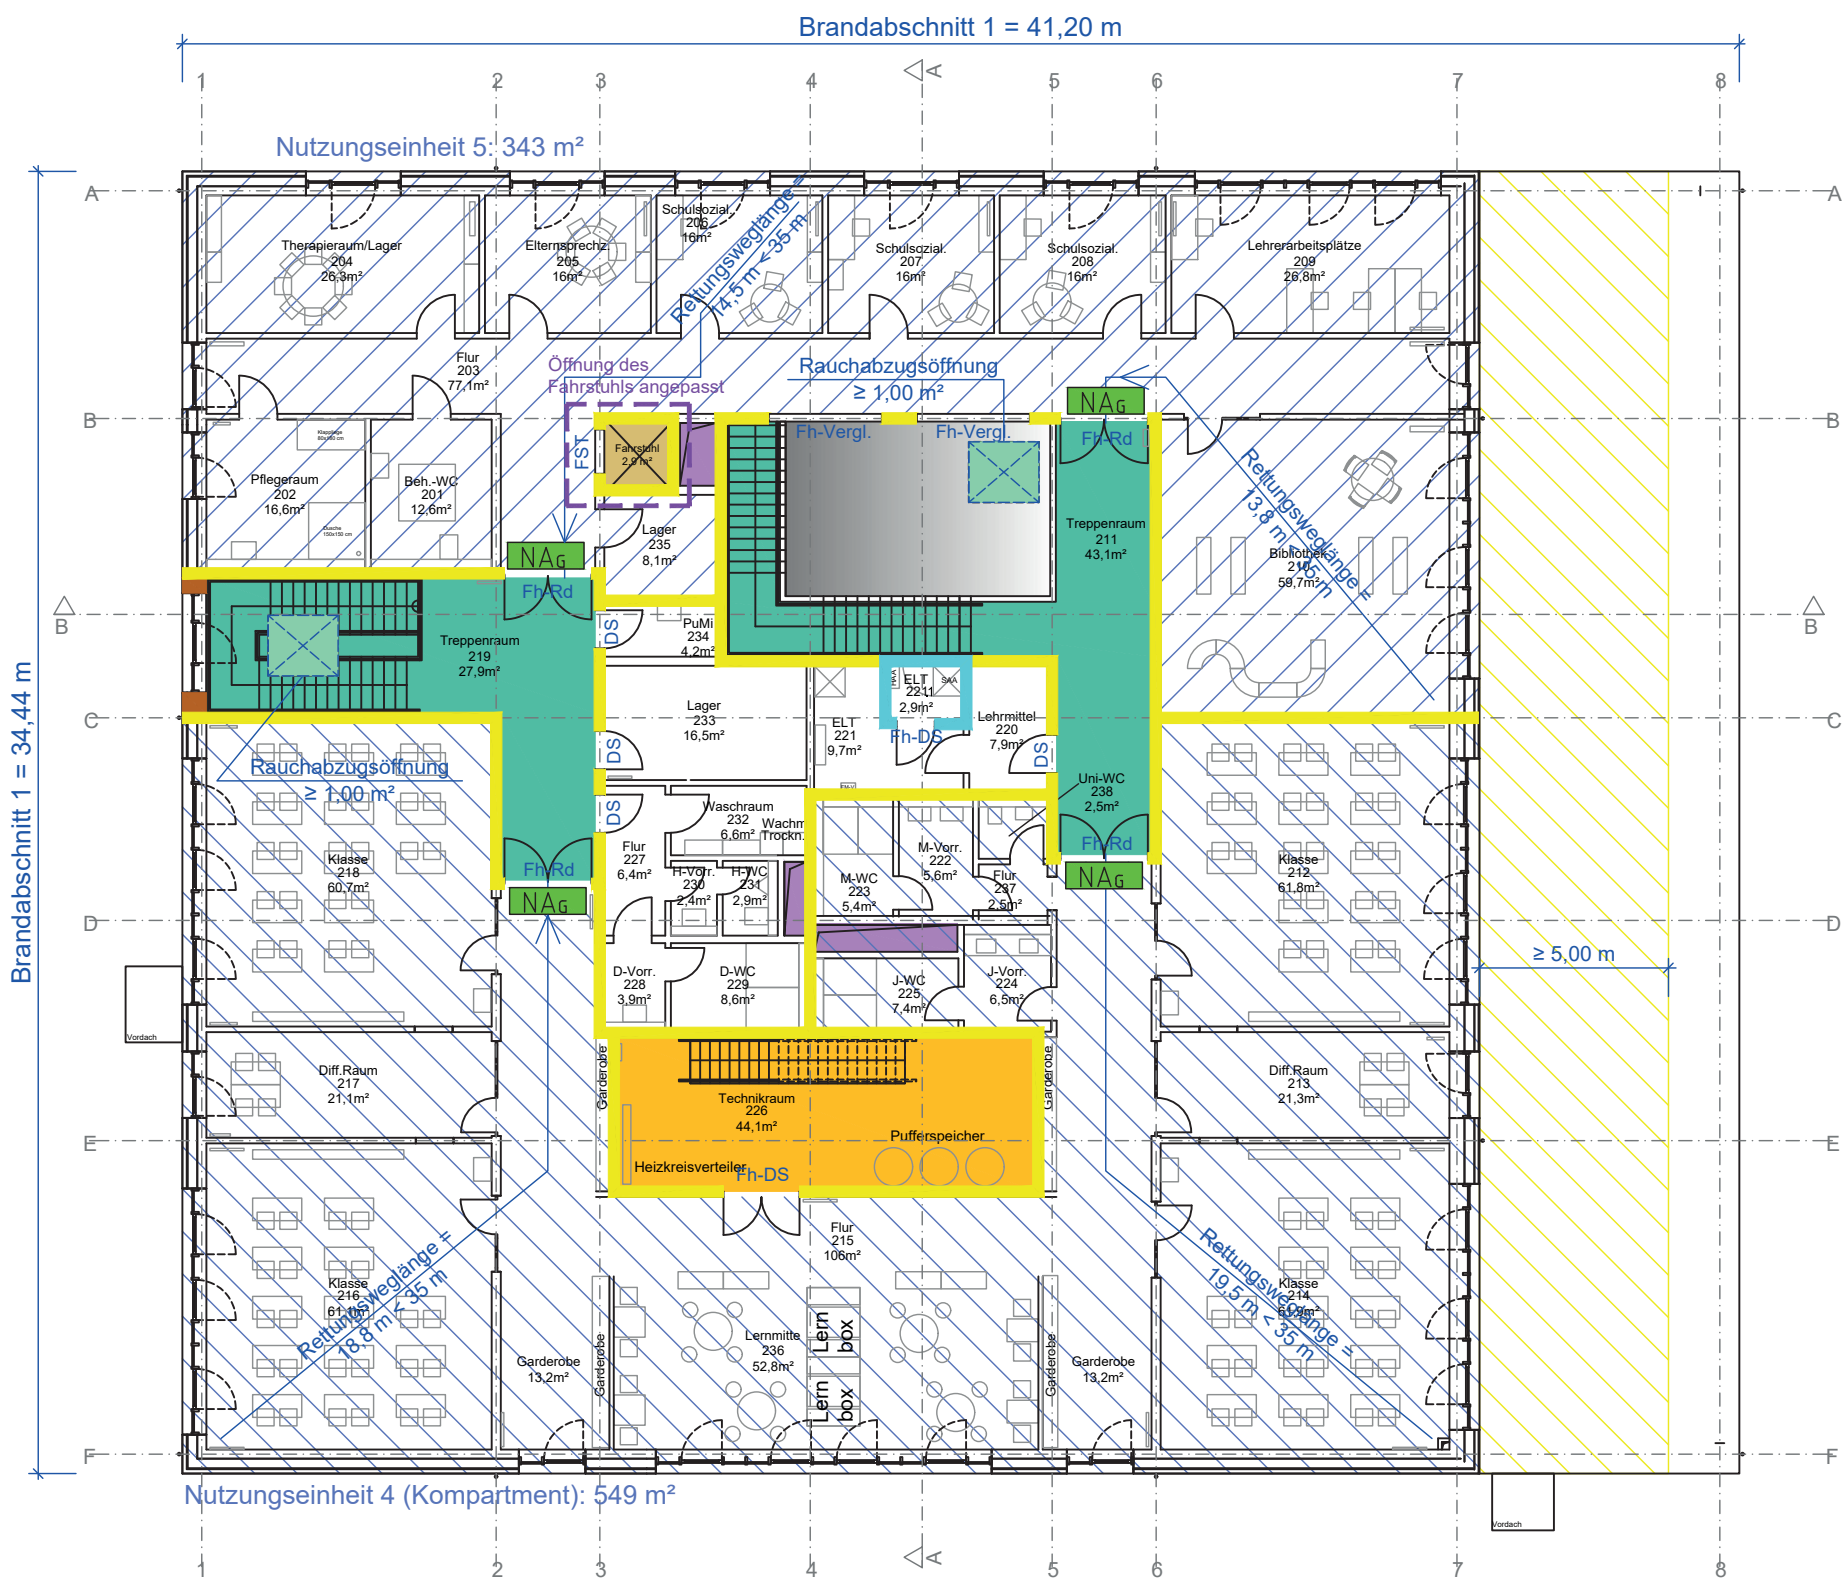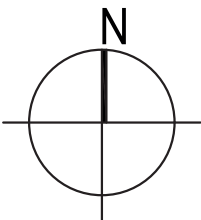

Hinweis: Die zeichnerische Darstellung gilt nur i. V. m. den textlichen Ausführungen!

a	Öffnung des Fahrstuhls angepasst	27.06.2025/vdr
Index	Änderungen	Datum/ gez.

Legende:

Schnitt BT:	Kurzbezeichnung	DIN EN 13501 + DIN 4102	Bauaufsichtliche Benennung
	(R) EI 30	F30-A	feuerhemmend und aus nichtbrennbaren Baustoffen
	(R) EI 30	F30-B	feuerhemmend
	A1/A2-s1,d0	A	nichtbrennbare Baustoffe

* entsprechende Baustoffklassen nach DIN EN 13501 können Anhang A des BSKs entnommen werden

Flächen für die Grundrisse:

	notwendige Treppe
	Aufzug
	Installationsschacht in Deckenebene geschottet
	Haustechnikraum
	Nutzungseinheit
	Dach feuerhemmend
	Änderungen der 1. Überarbeitung

Anforderungen an Öffnungen:

Kurz-bez.	Bauaufsichtliche Benennung	nach DIN 4102	nach DIN EN 13501
Fh-Rd	feuerhemmend, rauchdicht und selbstschließend	T30-RS	El2 30-S200-C5
Fh-DS	feuerhemmend, dicht und selbstschließend	T30-DS	El2 30-Sa-C5
DS	dicht- und selbstschließend	DS	Sa-C5
Fh-Vergl.	feuerhemmende Verglasung (Widerstand gegen Feuer und Wärmestrahlung)		

Flucht- und Rettungswege:

NAg	Notausgang
	1. Rettungsweg

Luftführung und Entrauchung:

	Natürliche Rauchabzugsanlage (NRA) mit Angabe der geometrischen Öffnungsfläche
--	--

Projektnummer
B-23-045-A



1. Überarbeitung des Brandschutzkonzepts

Bauvorhaben
Grundschule Deichhorst
Kantstraße 39
27753 Delmenhorst

Planinhalt 1. Obergeschoss	Anlage 3	Index a
---	---------------------------	--------------------------

Bauherr*in: Stadt Delmenhorst
Die Oberbürgermeisterin
Fachbereich 60 - Gebäudemanagement

Datum 08.11.2024 **gezeichnet** vdr **geprüft** GA **Maßstab** 1:200

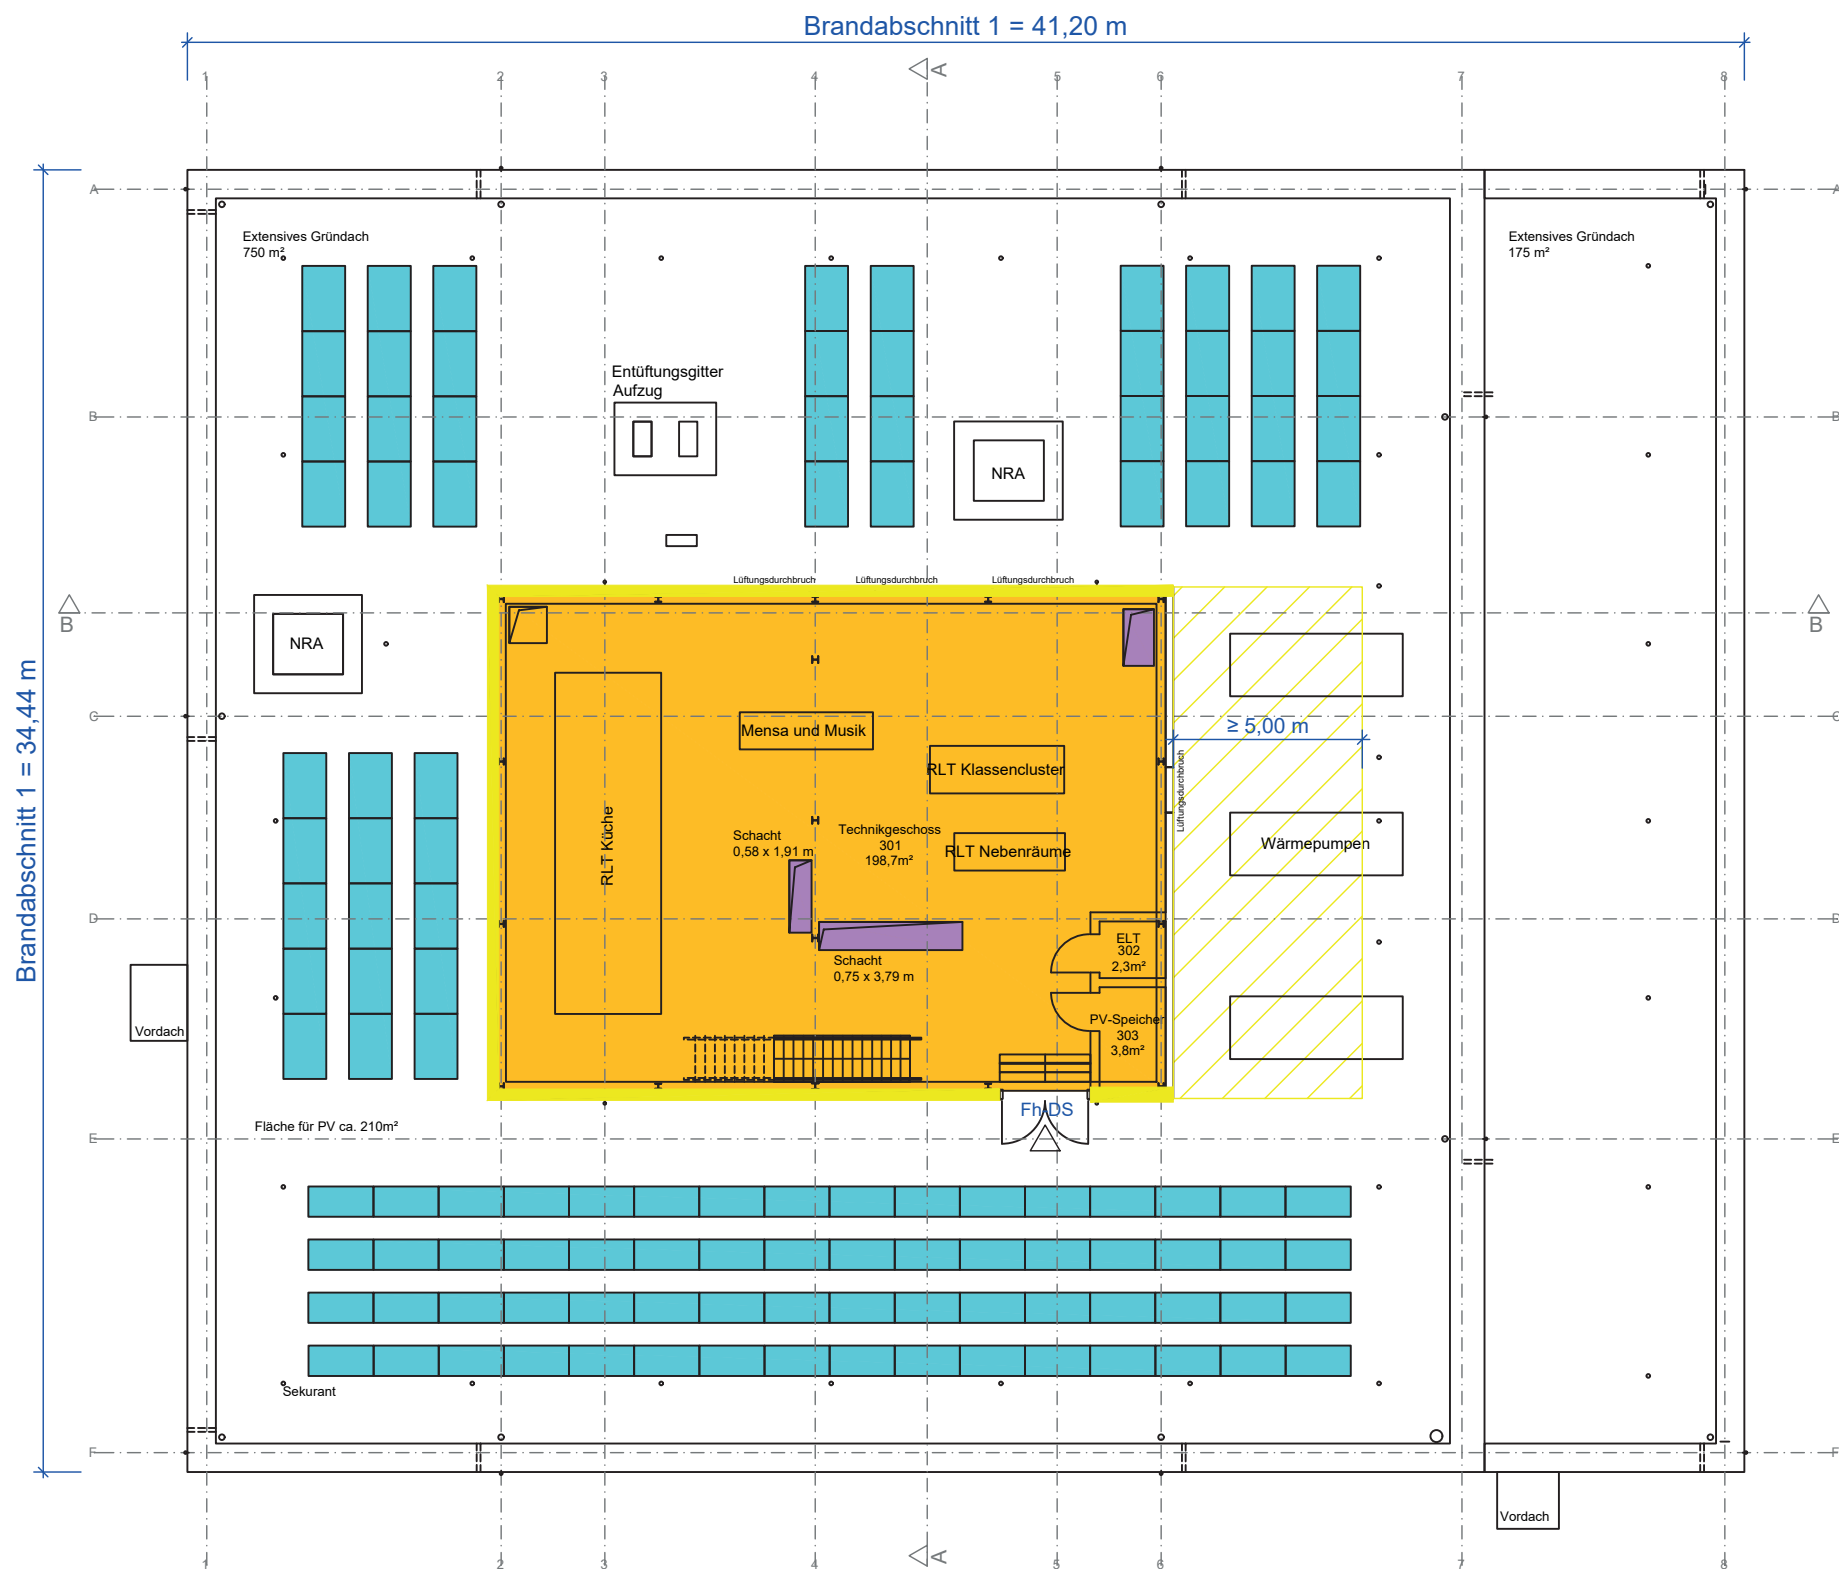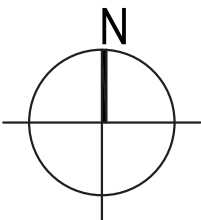

Hinweis: Die zeichnerische Darstellung gilt nur i. V. m. den textlichen Ausführungen!

Index	Änderungen	Datum/ gez.
-------	------------	-------------

Legende:

Schnitt	Kurzbezeichnung	Bauaufsichtliche
BT:	DIN EN 13501 * DIN 4102	Benennung
	(R) EI 30	F30-B
		feuerhemmend

* entsprechende Baustoffklassen nach DIN EN 13501 können Anhang A des BSKs entnommen werden

Flächen für die Grundrisse:

	Aufzug
	Installationsschacht in Deckenebene geschottet
	Haustechnikraum
	Photovoltaikanlage
	Dach feuerhemmend

Anforderungen an Öffnungen:

Kurz-bez.	Bauaufsichtliche	nach	nach
	Benennung	DIN 4102	DIN EN 13501
Fh-DS	feuerhemmend, dicht und selbstschließend	T30-DS	Elz 30-Sa-C5

Projektnummer

B-23-045-A

1. Überarbeitung des Brandschutzkonzepts

Bauvorhaben

Grundschule Deichhorst

Kantstraße 39

27753 Delmenhorst

Planinhalt

2. Obergeschoss

Anlage

4



Index

-

Bauherr*in: Stadt Delmenhorst
Die Oberbürgermeisterin
Fachbereich 60 - Gebäudemanagement



Datum 08.11.2024	gezeichnet vdr	geprüft GA	Maßstab 1:200
---------------------	-------------------	---------------	------------------

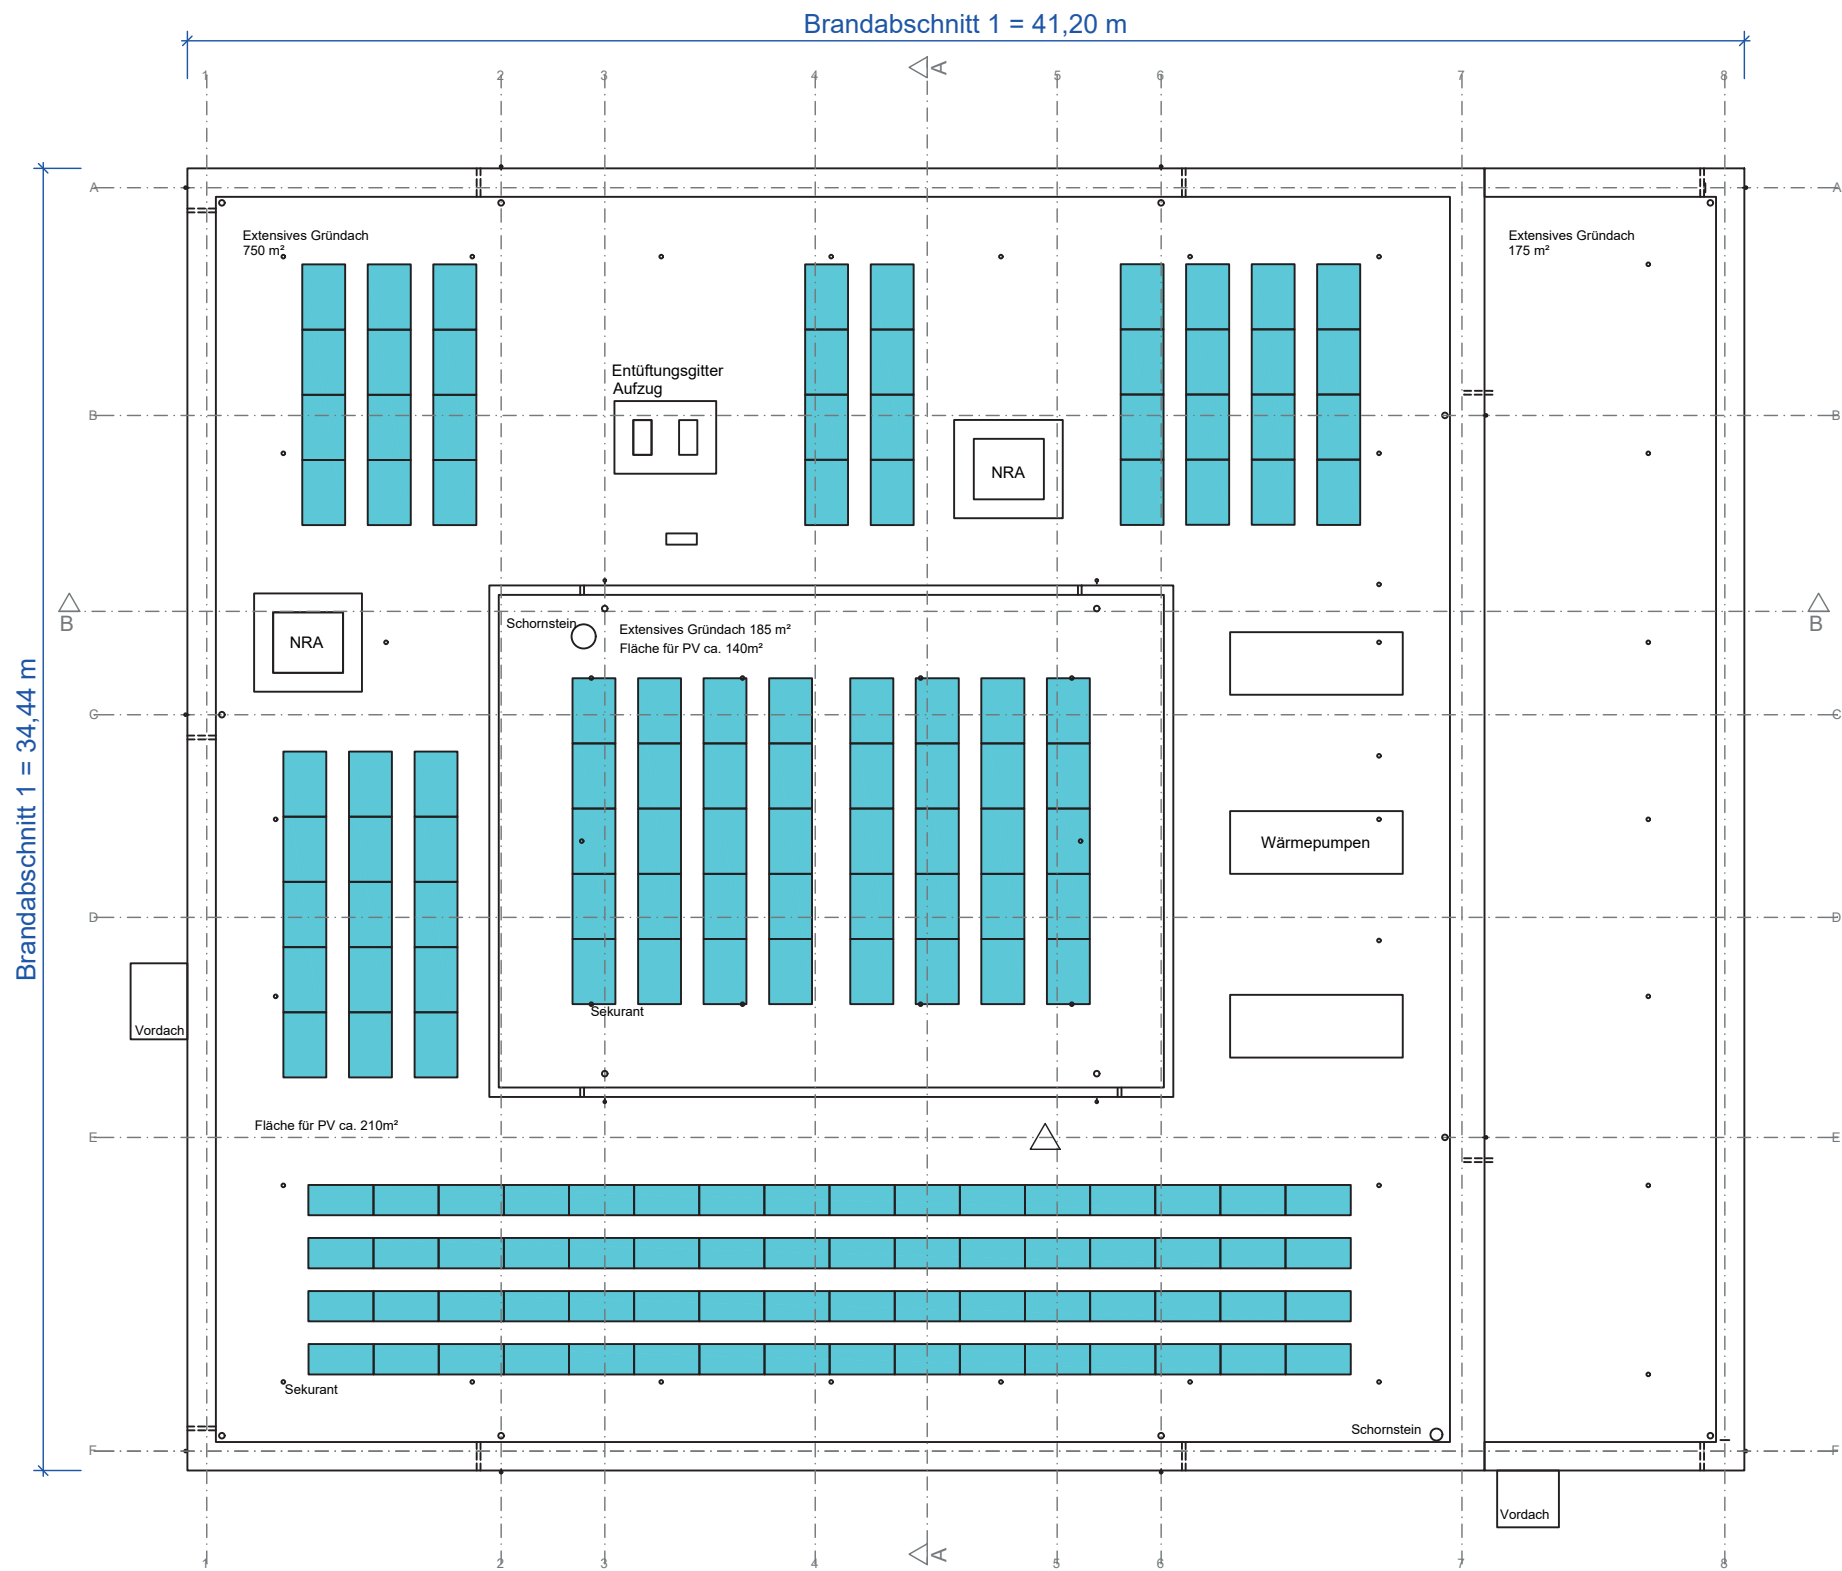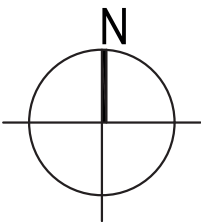

Hinweis: Die zeichnerische Darstellung gilt nur i. V. m. den textlichen Ausführungen!

Index	Änderungen	Datum/ gez.
-------	------------	-------------

Legende:

Flächen für die Grundrisse:

	Photovoltaikanlage
--	--------------------

Projektnummer

B-23-045-A

1. Überarbeitung des Brandschutzkonzepts

Bauvorhaben

Grundschule Deichhorst

Kantstraße 39

27753 Delmenhorst

Planinhalt

Dachaufsicht

Anlage

5



Index

-

Bauherr*in: Stadt Delmenhorst
Die Oberbürgermeisterin
Fachbereich 60 - Gebäudemanagement



Datum 08.11.2024	gezeichnet vdr	geprüft GA	Maßstab 1:200
---------------------	-------------------	---------------	------------------

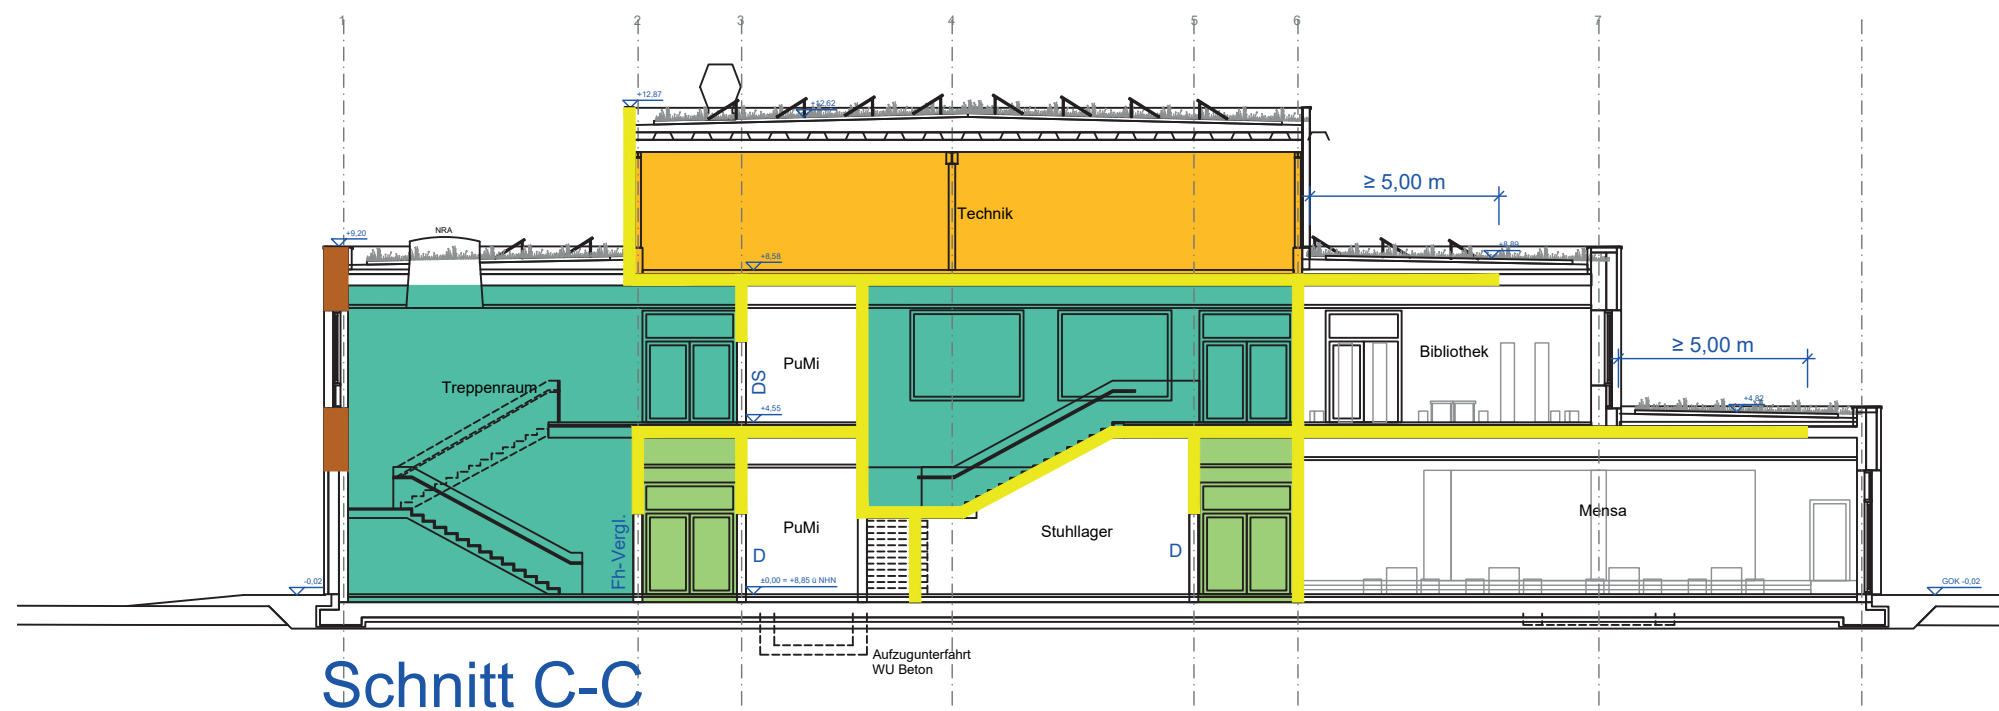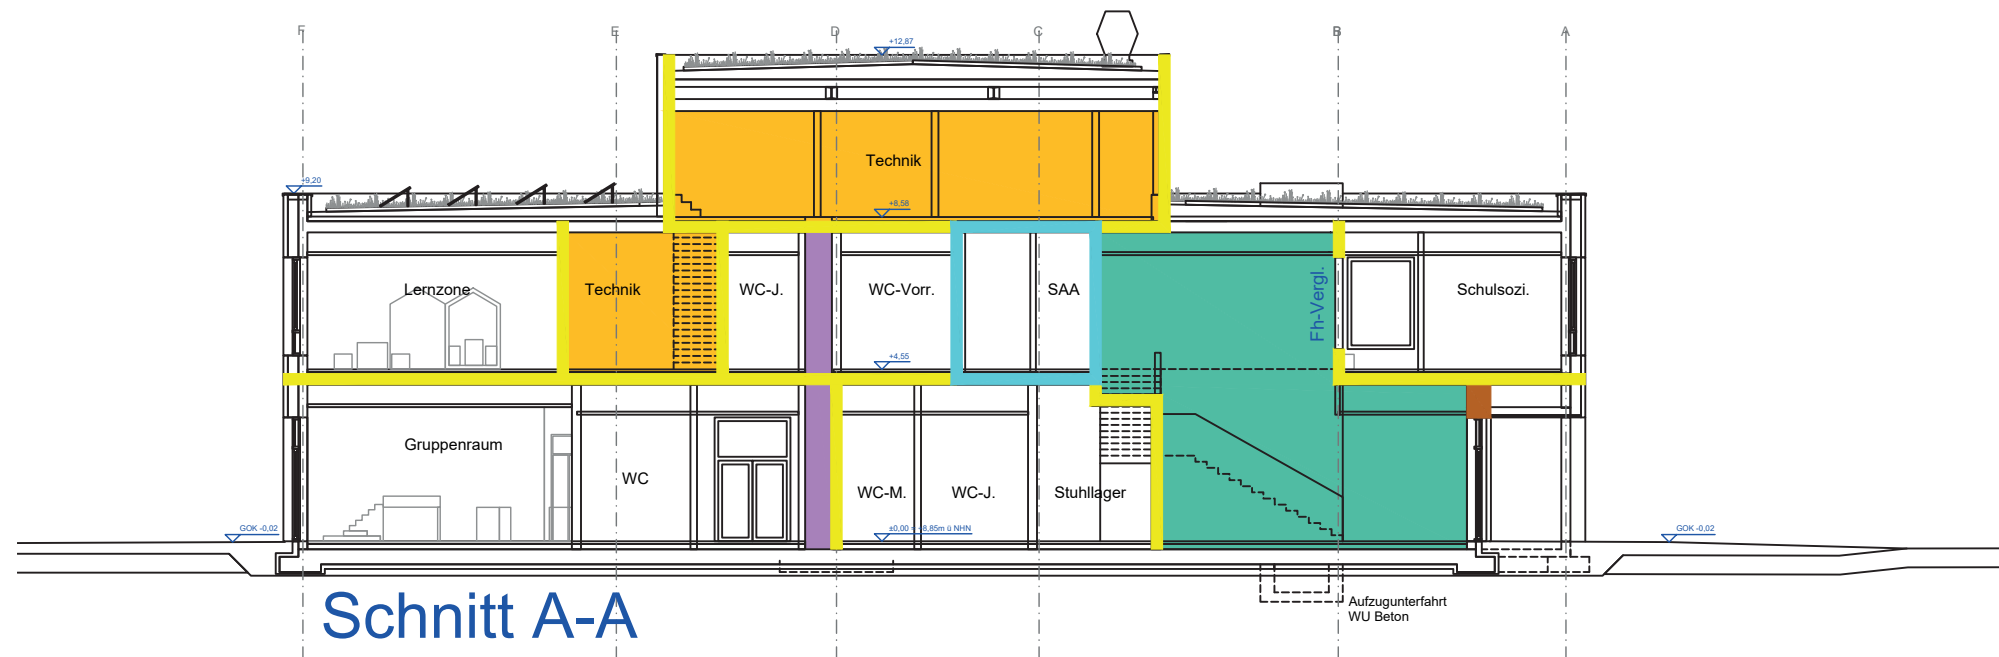

Hinweis: Die zeichnerische Darstellung gilt nur i. V. m. den textlichen Ausführungen!

Index	Änderungen	Datum/ gez.
-------	------------	-------------

Legende:			
Schnitt BT:	Kurzbezeichnung	DIN EN 13501	Bauaufsichtliche Benennung
	(R) EI 30	F30-A	feuerhemmend und aus nichtbrennbaren Baustoffen
	(R) EI 30	F30-B	feuerhemmend
	A1/A2-s1,d0	A	nichtbrennbare Baustoffe

* entsprechende Baustoffklassen nach DIN EN 13501 können Anhang A des BSKs entnommen werden

Flächen für die Grundrisse:	
	notwendige Treppe
	notwendiger Flur
	Installationsschacht in Deckenebene geschottet
	Haustechnikraum

Anforderungen an Öffnungen:			
Kurz-bez.	Bauaufsichtliche Benennung	nach DIN 4102	nach DIN EN 13501
DS	dicht- und selbstschließend	DS	Sa-C5
D	dichtschließend	D	Sa
Fh-Vergl.	feuerhemmende Verglasung (Widerstand gegen Feuer und Wärmestrahlung)		

Projektnummer
B-23-045-A
1. Überarbeitung des Brandschutzkonzepts

Bauvorhaben
Grundschule Deichhorst
Kantstraße 39
27753 Delmenhorst

Planinhalt	Anlage	Index
Schnitte	6	-

Bauherr*in: Stadt Delmenhorst
Die Oberbürgermeisterin
Fachbereich 60 - Gebäudemanagement



Datum	gezeichnet	geprüft	Maßstab
08.11.2024	vdr	GA	1:200