

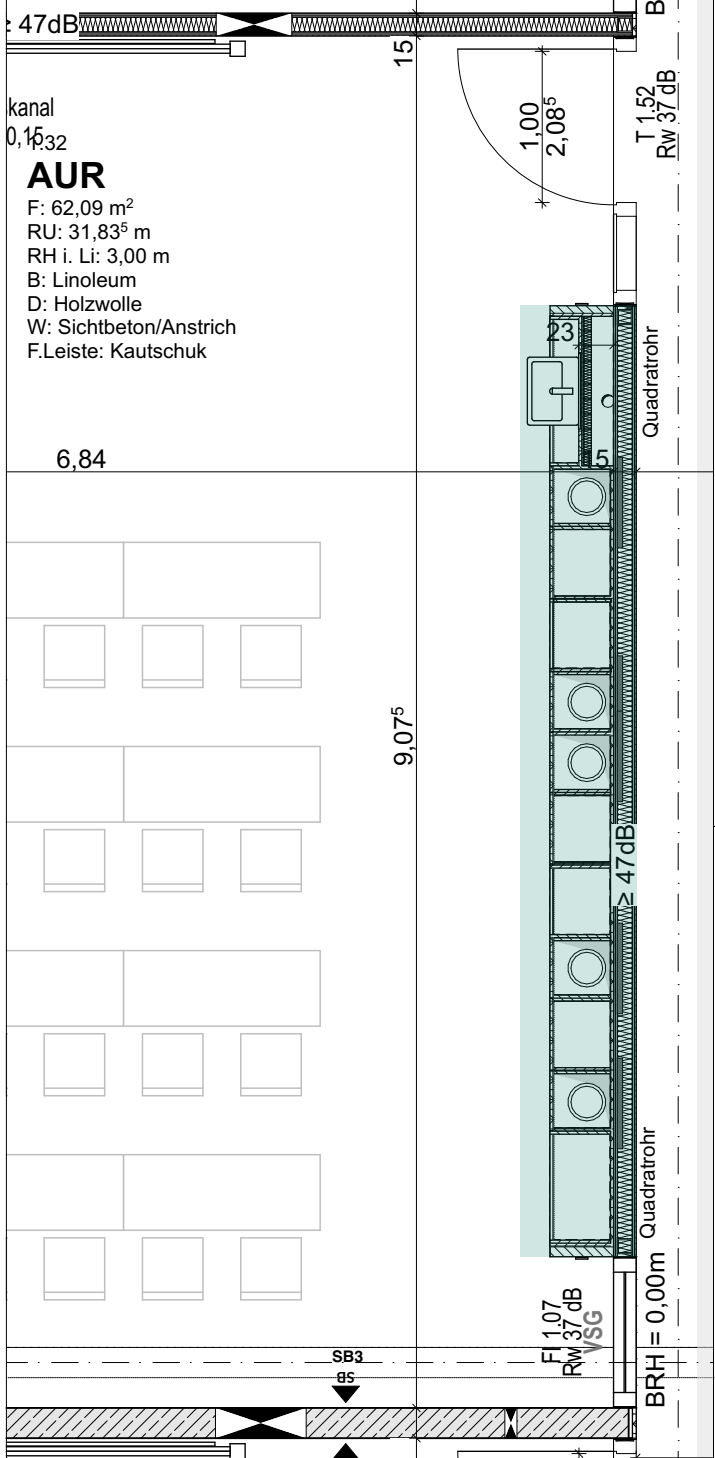


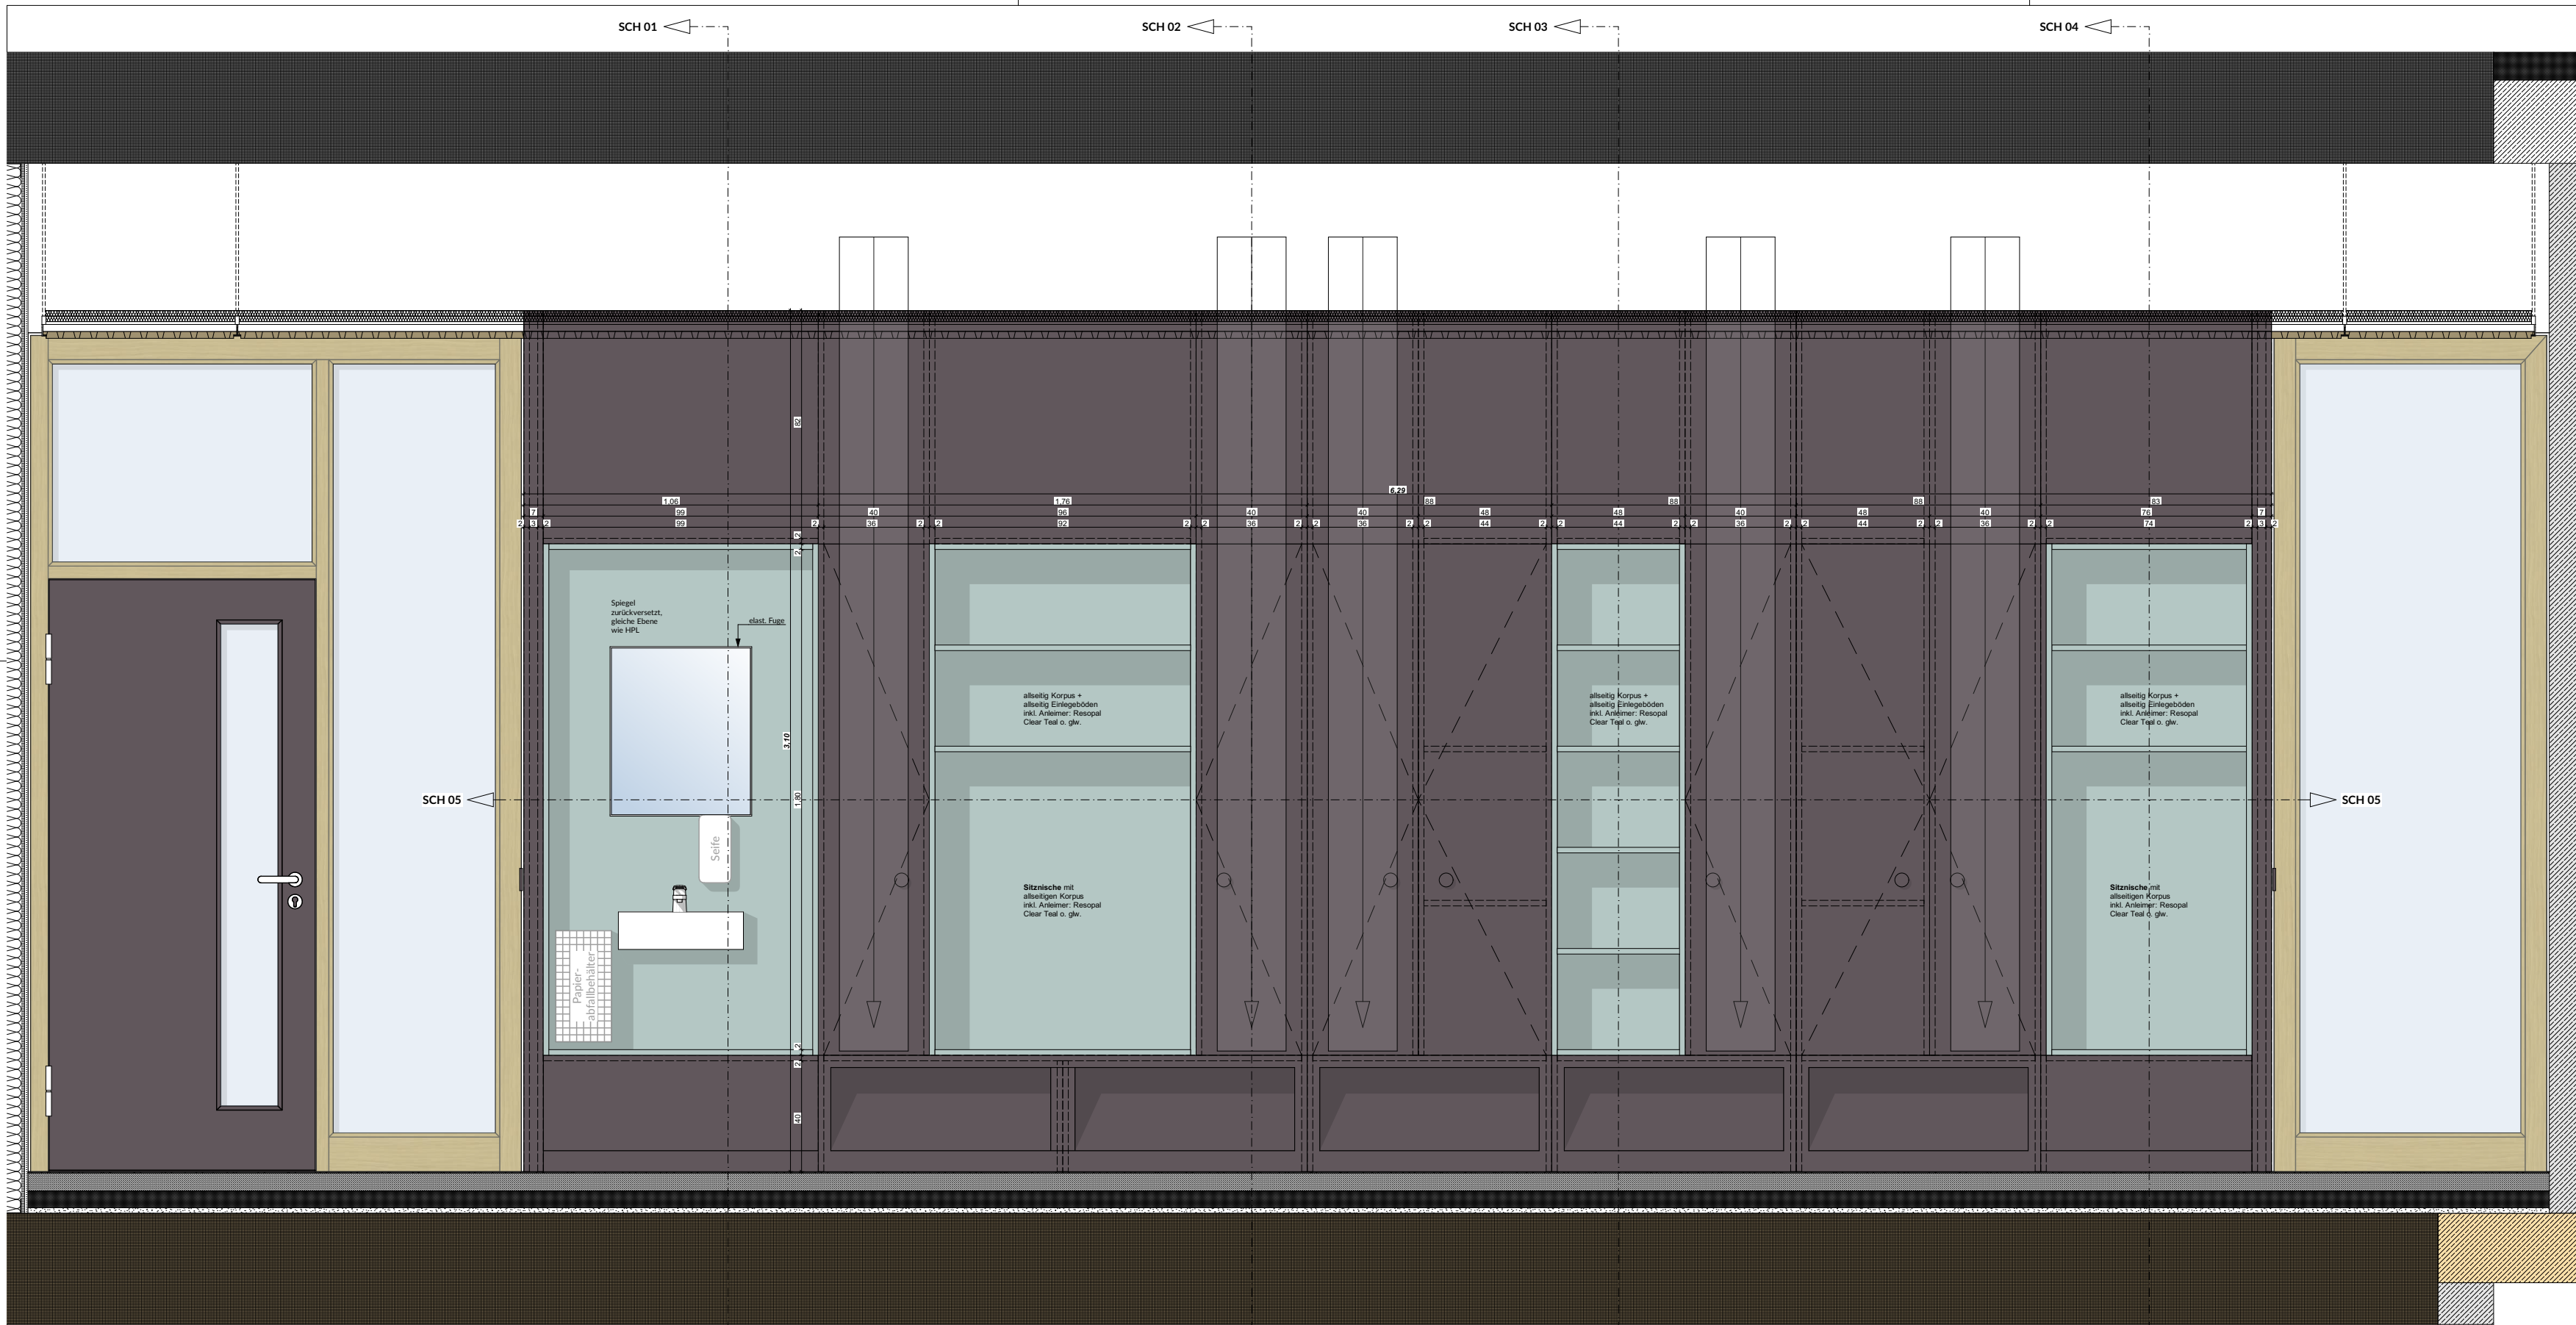

Ansicht Quellluftschrank M1:20

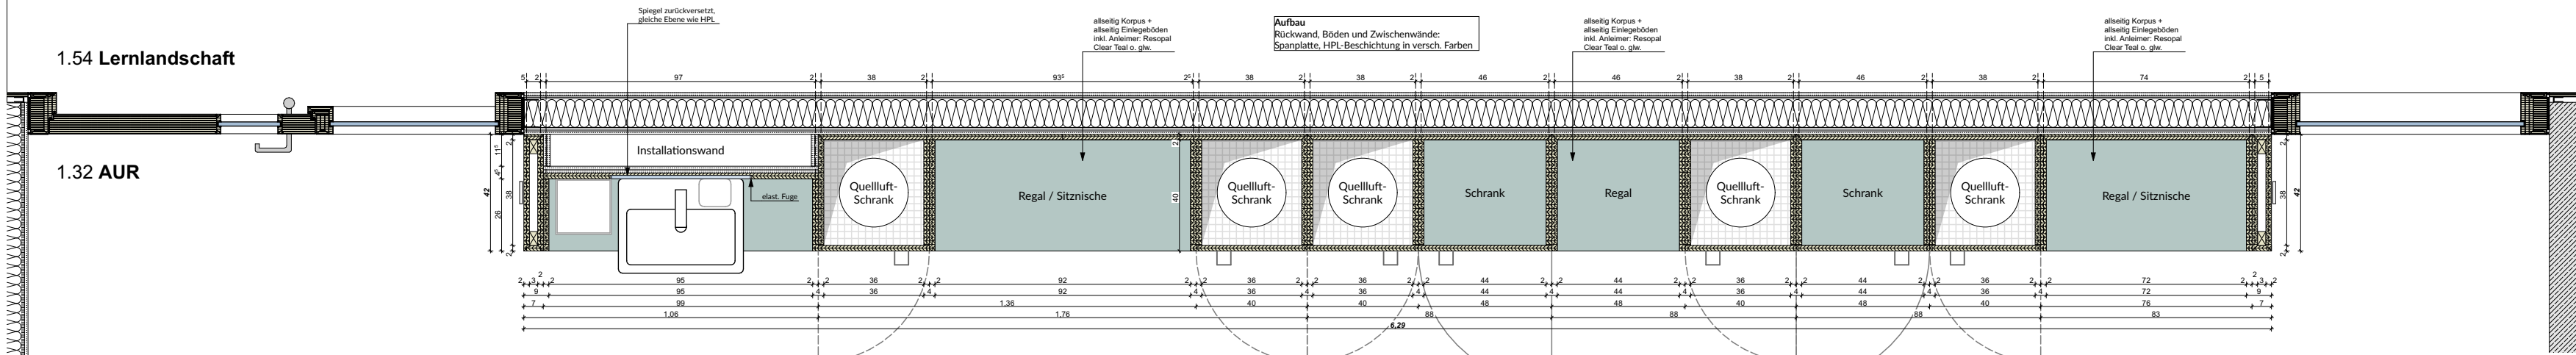

Schnitt/Grundriss 05-05 Quellluftschrank M1:20

Konstruktionsbeschreibung:	Farblegende:
HPL- beschichtete Quellluftschranke-Konstruktion, Farbgebung gem. Zeichnung	RAL 7022, matt
	RAL 2105020, matt
	RAL 6034, matt
	(Standard-)RAL-Farbtone sind final in der Bemusterung durch den AG festgelegt.

Schnitte Quellluftschrank: s. AUR 1.31

Sämtliche Maße sind vom Unternehmer eigenverantwortlich am Bau zu prüfen.
Alle Werkpläne sind nur in Verbindung mit den gültigen Schal- und Bewehrungsplänen des Tragwerksplaners,
sowie den Durchbruchplänen der Fachingenieure gültig und/oder den ergänzenden Angaben. Dehnungsfugen
sind nach Angabe Tragwerksplaner auszuführen. Der Ausführende ist verpflichtet, den Auftraggeber auf etwaige
Unstimmigkeiten der Ausführungsunterlagen hinzuweisen (VOB, § 3.3).

± 0,00 = +7,66 m üNN = OK FFB EG

A - IA	In Bearbeitung	Ausbildung Nische Installationskanal	
Index	Datum	Änderungen/Ergänzungen	Name
Erweiterung Grundschule Am Grünen Kamp Am Grünen Kamp 25 27749 Delmenhorst			Datum 19.08.25
Plan Nr. 06.06.2.4.3 A - IA	Planinhalt Quellluftschrank AUR 1.32	Bearbeiter:	Maßstab 1:50, 1:20
Bauherr: Die Oberbürgermeisterin Fachbereich 60 - Gebäudemanagement Am Stadtwall 1 27749 Delmenhorst Tel.: 04221 991161 Fax: 04221 991260			
Architekt:			