




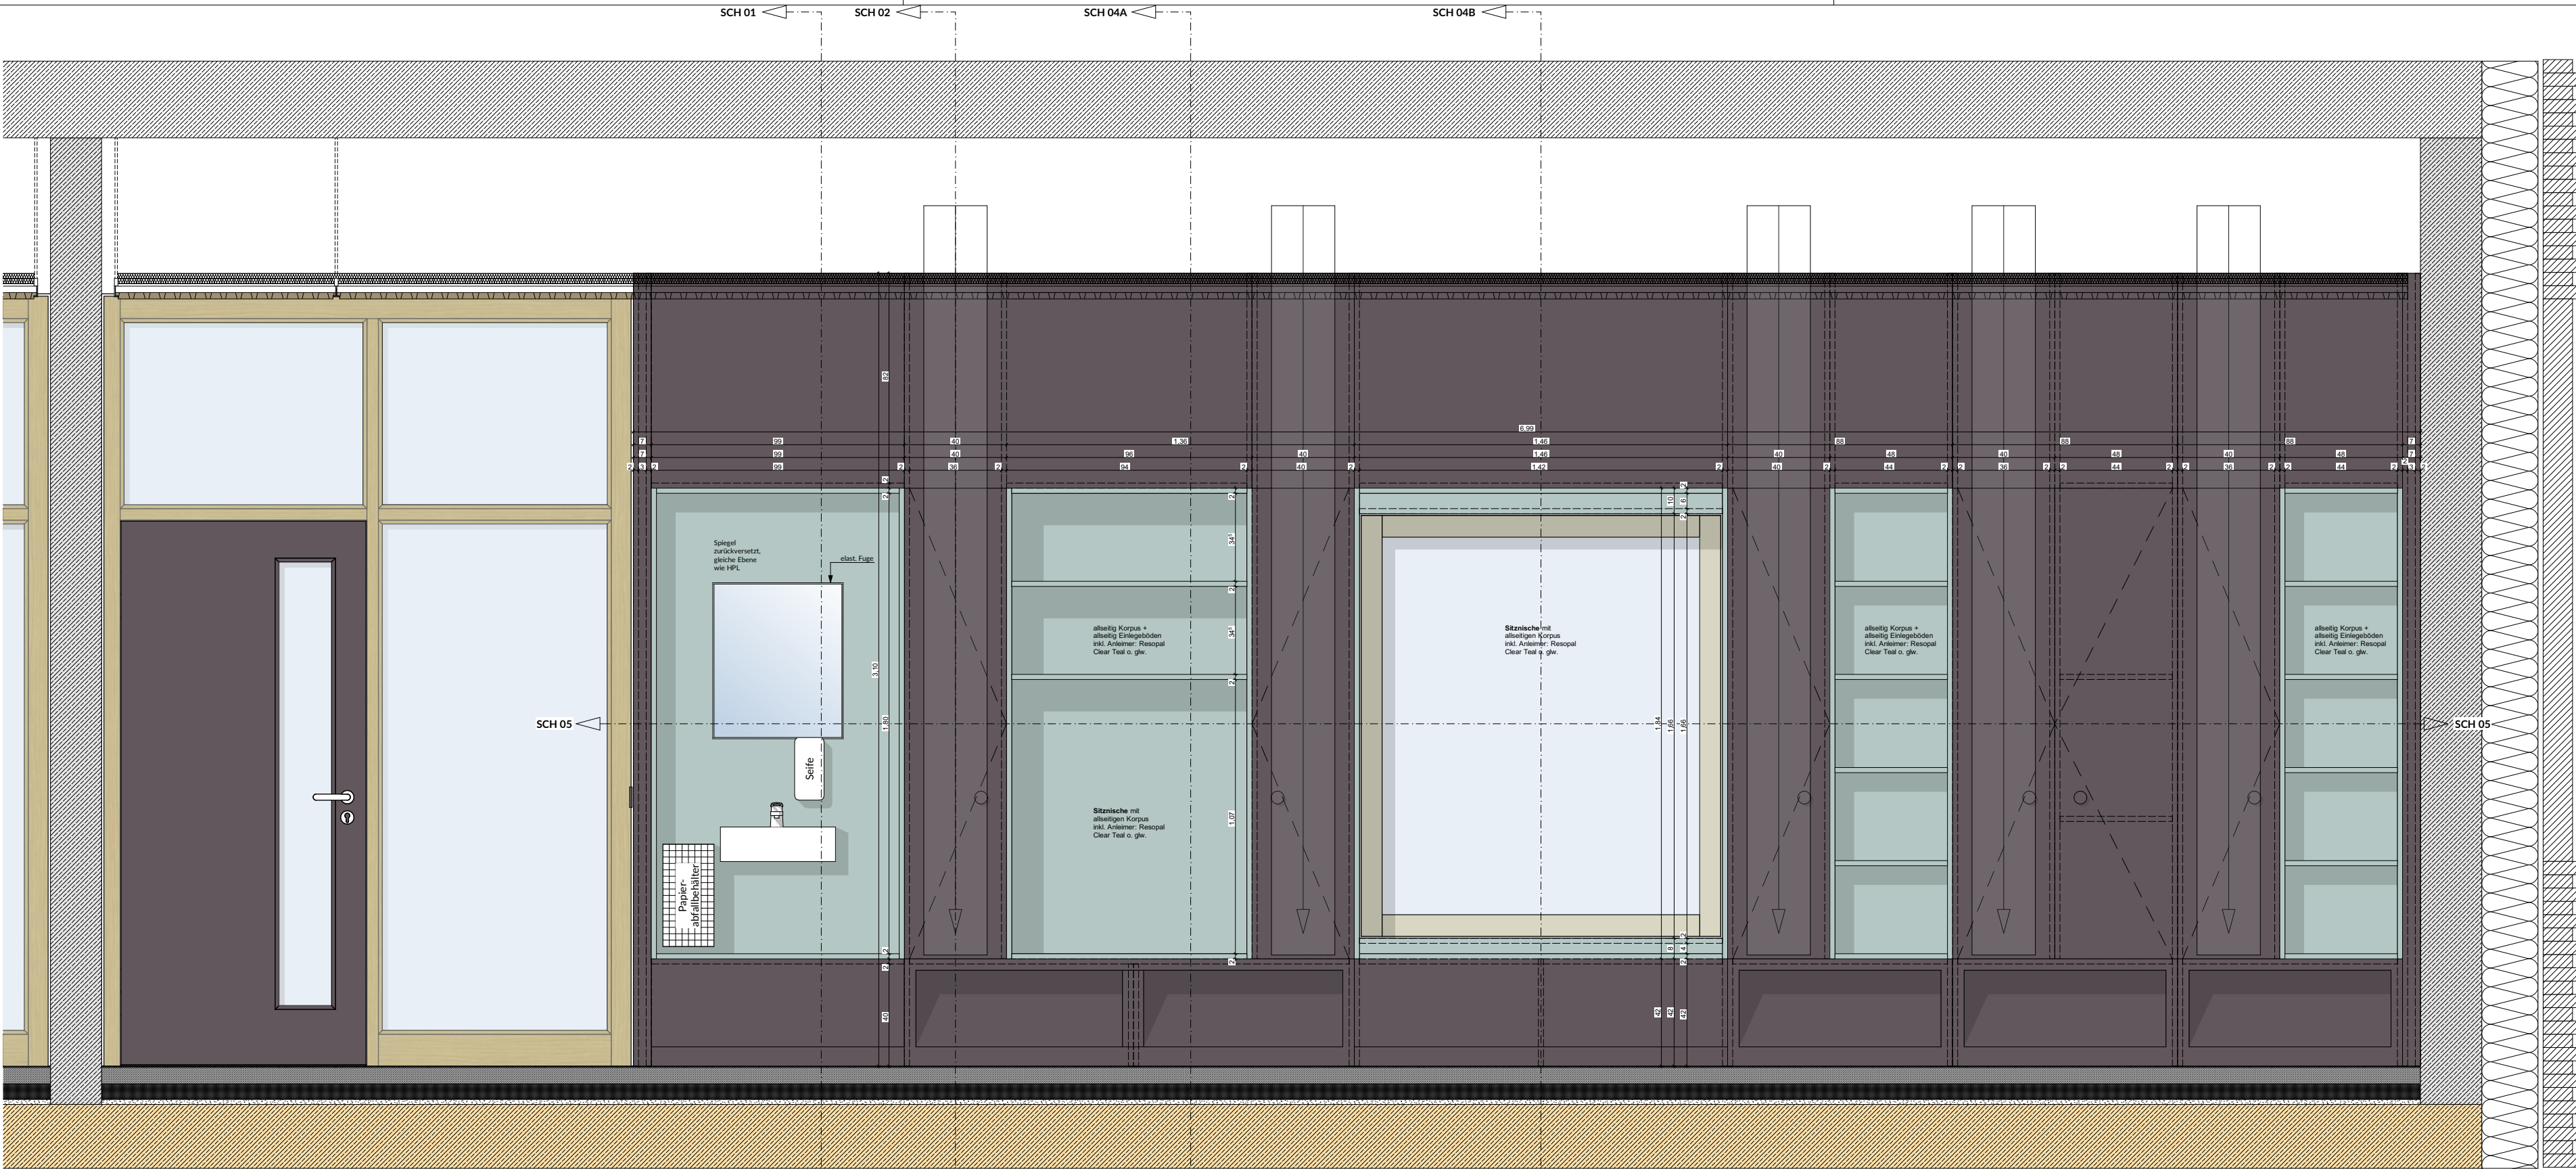

Ansicht Quellluftschrank M1:20

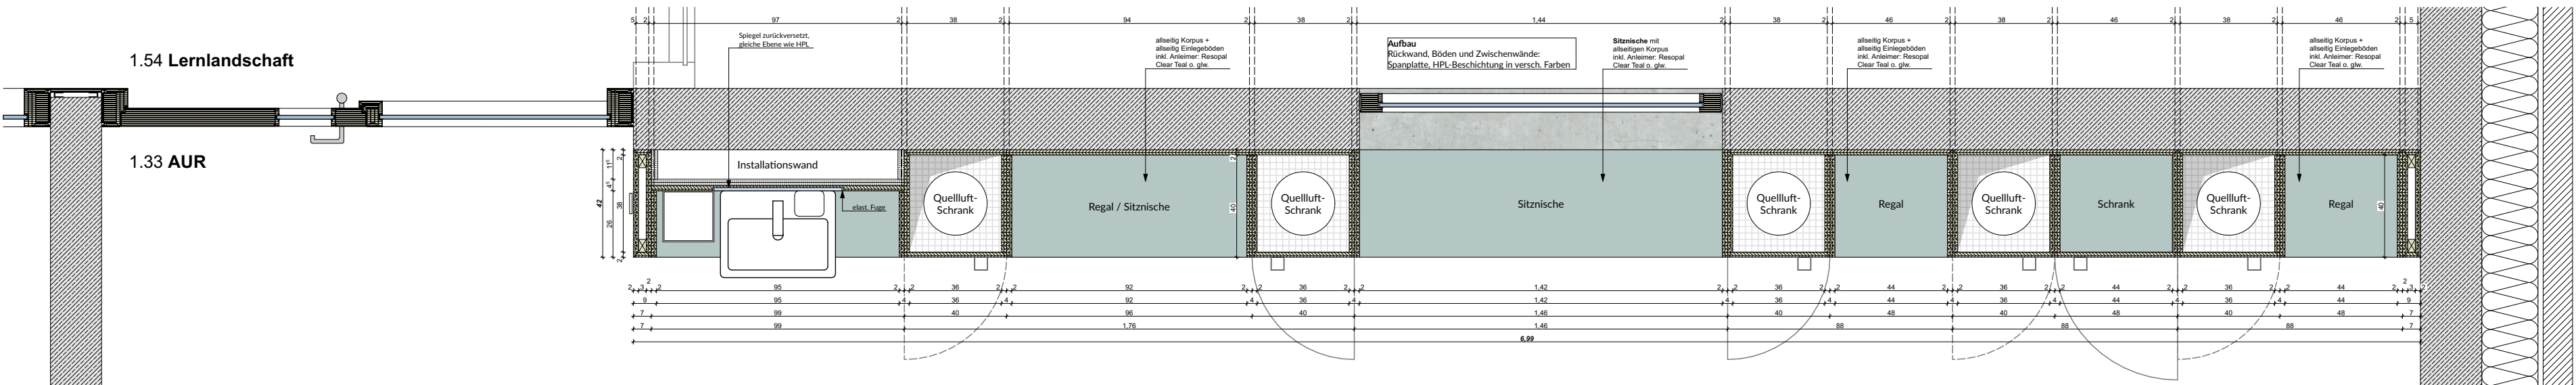

Schnitt/Grundriss 05-05 Quellluftschrank M1:20

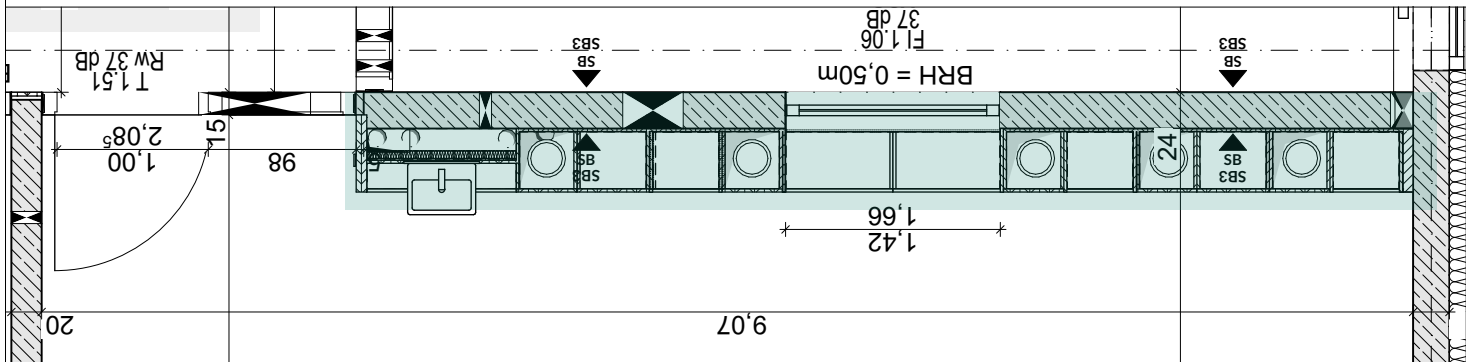

Konstruktionsbeschreibung:

HPL- beschichtete
Quellluftschranke-Konstruktion,
Farbgebung gem. Zeichnung

Farblegende:

- RAL 7022, matt
- RAL 2105020, matt
- RAL 6034, matt

(Standard-)RAL-Farbtone wird
final in der Bemusterung
durch den AG festgelegt.

Schnitte Quellluftschrank: s. AUR 1.31

Sämtliche Maße sind vom Unternehmer eigenverantwortlich am Bau zu prüfen.
Alle Werkpläne sind nur in Verbindung mit den gültigen Schal- und Bewehrungsplänen des Tragwerksplaners,
sowie den Durchbruchplänen der Fachingenieure gültig und/oder den ergänzenden Angaben. Dehnungsfugen
sind nach Angabe Tragwerksplaner auszuführen. Der Ausführende ist verpflichtet, den Auftraggeber auf etwaige
Unstimmigkeiten der Ausführungsunterlagen hinzuweisen (VOB, § 3.3).

± 0,00 = +7,66 m üNN = OK FFB EG

A - IA		In Bearbeitung	Ausbildung Nische Installationskanal	
Index	Datum	Änderungen/Ergänzungen		Name
Erweiterung Grundschule Am Grünen Kamp Am Grünen Kamp 25 27749 Delmenhorst				Datum 19.08.25
Plan Nr. 06.06.2.4.4 A - IA		Planinhalt Quellluftschrank AUR 1.33		Bearbeiter: Maßstab 1:50, 1:20
Bauherr: Die Oberbürgermeisterin Fachbereich 60 - Gebäudemanagement Am Stadtwall 1 27749 Delmenhorst Tel.: 04221 991161 Fax: 04221 991260				
Architekt:				