


T:\50_FB5153\ACAD\B_Bushaltestellen\2026_Lange Str. (Friedrich-E.-Allee) (Düsternortstr.) (Oldenburger Str.)\2026_Friedrich_E.-Allee_(Lange Str.)\LP

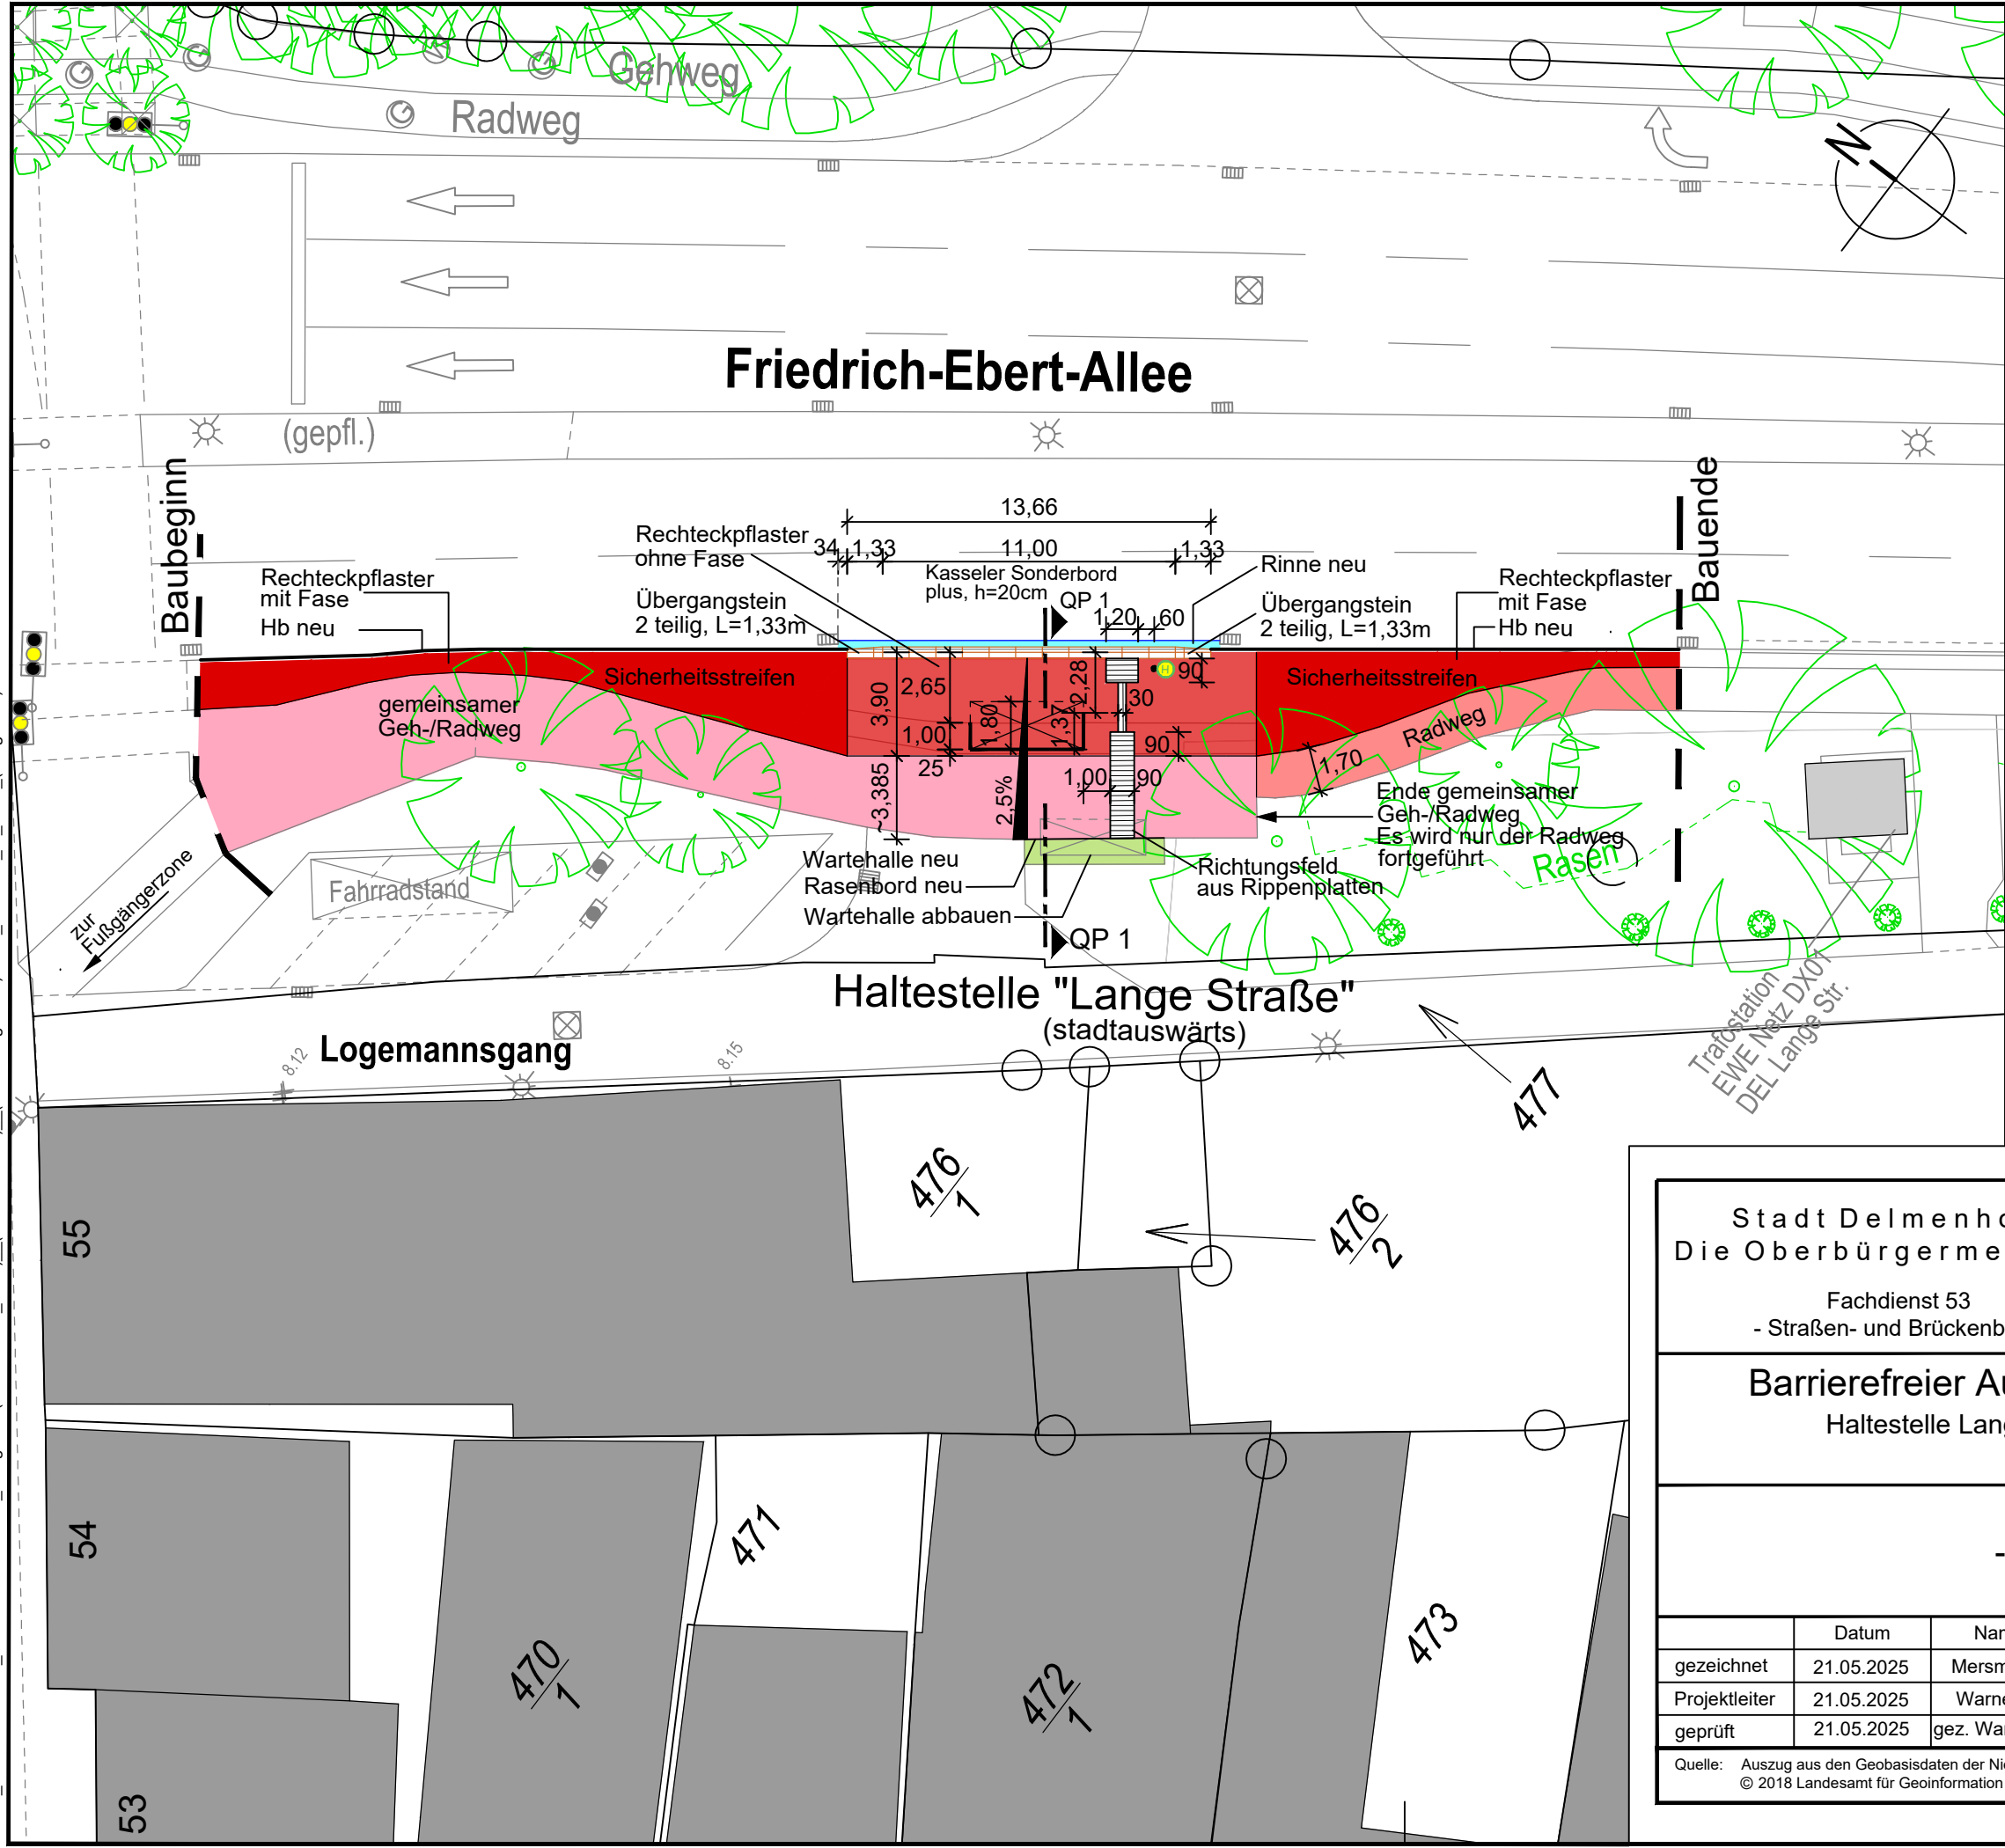

Legende

- gemeinsamer Geh-/Radweg, Betonrechteckpflaster ohne Fasse, heidebraun
- Sicherheitsstreifen, Betonrechteckpflaster mit Fasse, bremerrot
- Bushaltstelle, Betonrechteckpflaster ohne Fasse, bremerrot
- Radweg, Betonrechteckpflaster ohne Fasse, grau
- Grünfläche
- Blindenleitsystem aus Rippenpflaster

Stadt Delmenhorst
Die Oberbürgermeisterin
Fachdienst 53
- Straßen- und Brückenbau -



Barrierefreier Ausbau von Haltestellen 2026 Haltestelle Lange Straße (Friedrich-Ebert-Allee) (stadtauswärts)

- Lageplan -

Maßstab

1 : 250

	Datum	Name	Fachdienstleiter	Blatt - Nr.
gezeichnet	21.05.2025	Mersmeyer	gez. Heinrichs, 21.05.2025	LP_1
Projektleiter	21.05.2025	Warnecke		
geprüft	21.05.2025	gez. Warnecke		

Quelle: Auszug aus den Geobasisdaten der Niedersächsischen Vermessungs- und Katasterverwaltung
© 2018 Landesamt für Geoinformation und Landentwicklung Niedersachsen (LGLN)

