



Detail Wandaufbau Neubau
Maßstab 1:20

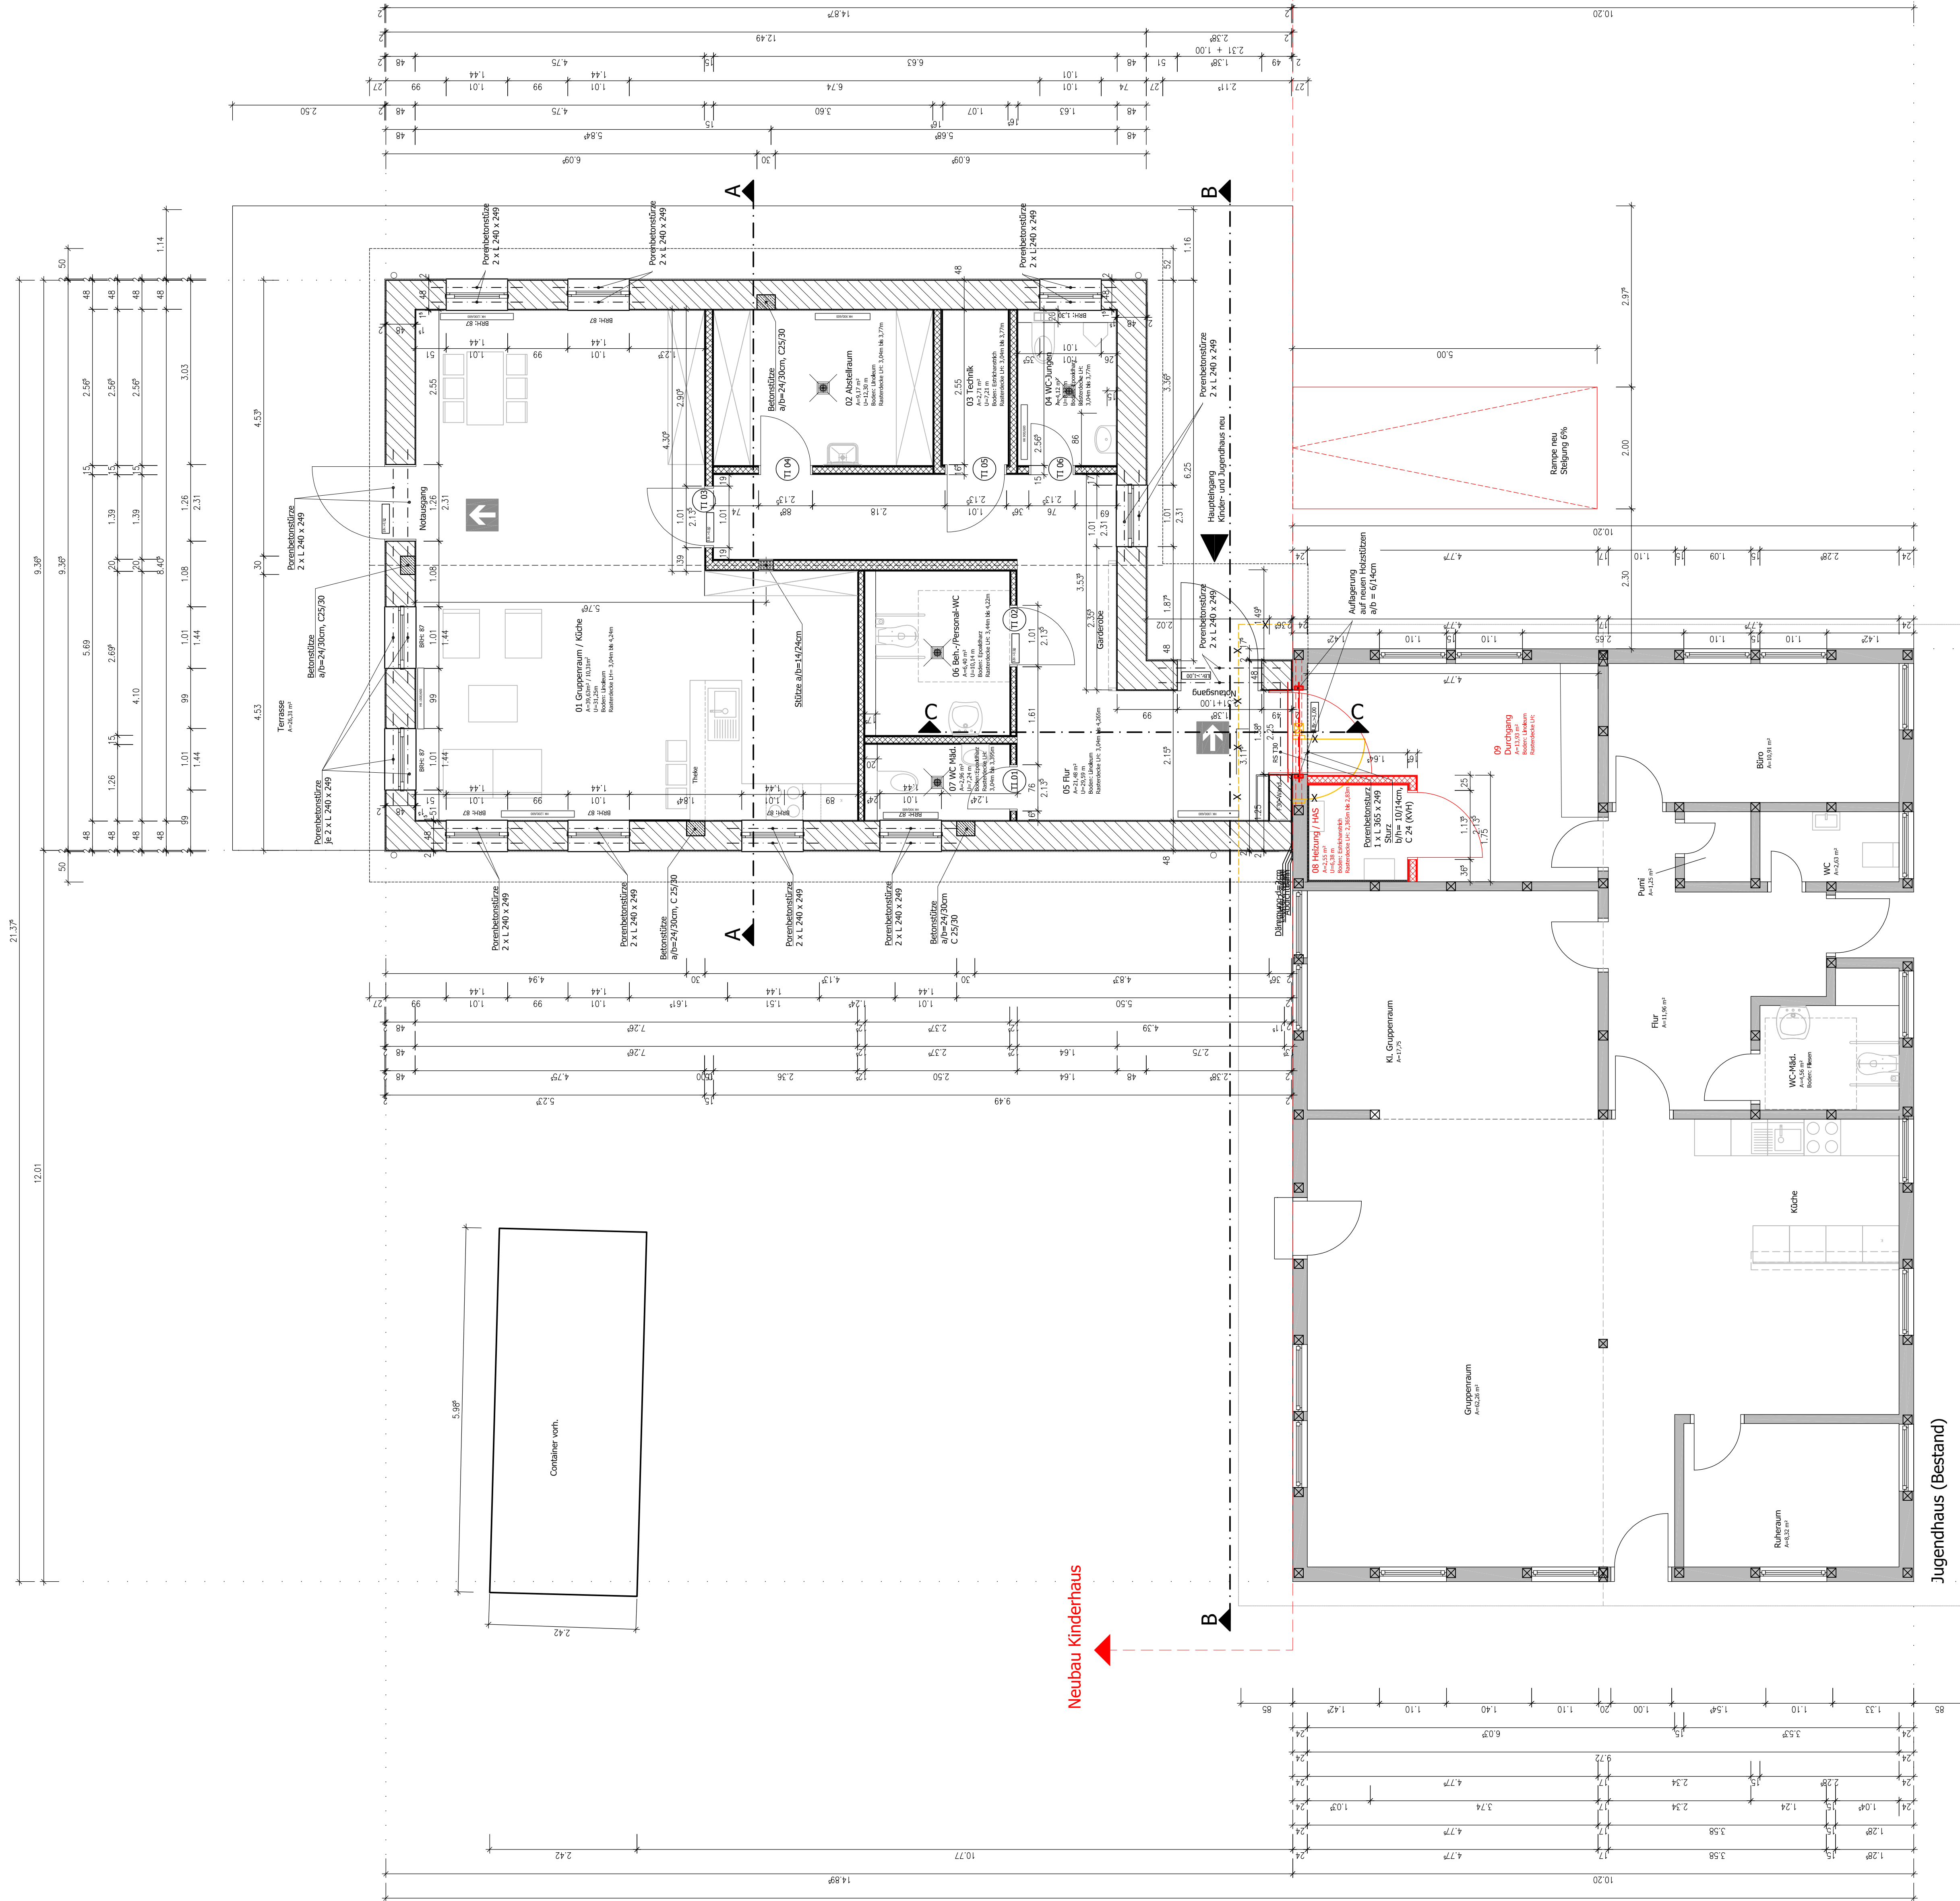

Neubau Kinderhaus



Neubau Kinderhaus

Alle Maße sind Rohbaumaße!
BRT + Öffnungshöhe Türen ab OK FBI

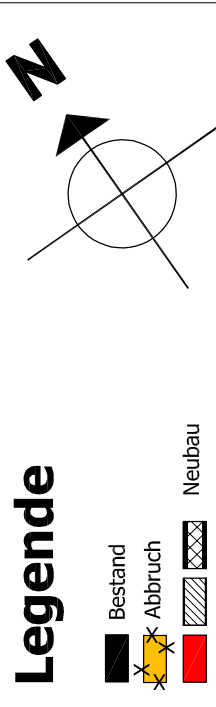

Alle Maße sind von den ausführenden Firmen zu prüfen,
auf der Baustelle abzugleichen und bei Unstimmigkeiten
mit der Bauleitung zu besprechen!

Ausschreibung			
Bauvorhaben	Erweiterungsneubau eines Kinderhauses - Haupt- - Sekundärstr. 161, 27/55 Dämmhorst		
Bauherrin	Stadt Dämmhorst - Die Oberbürgermeisterin -		
Planinhalt	Grundriss Erdgeschoss (Gesamt)		
Maßstab	1:50	Plannummer	AR_AS_711
Datum	28.01.2025		

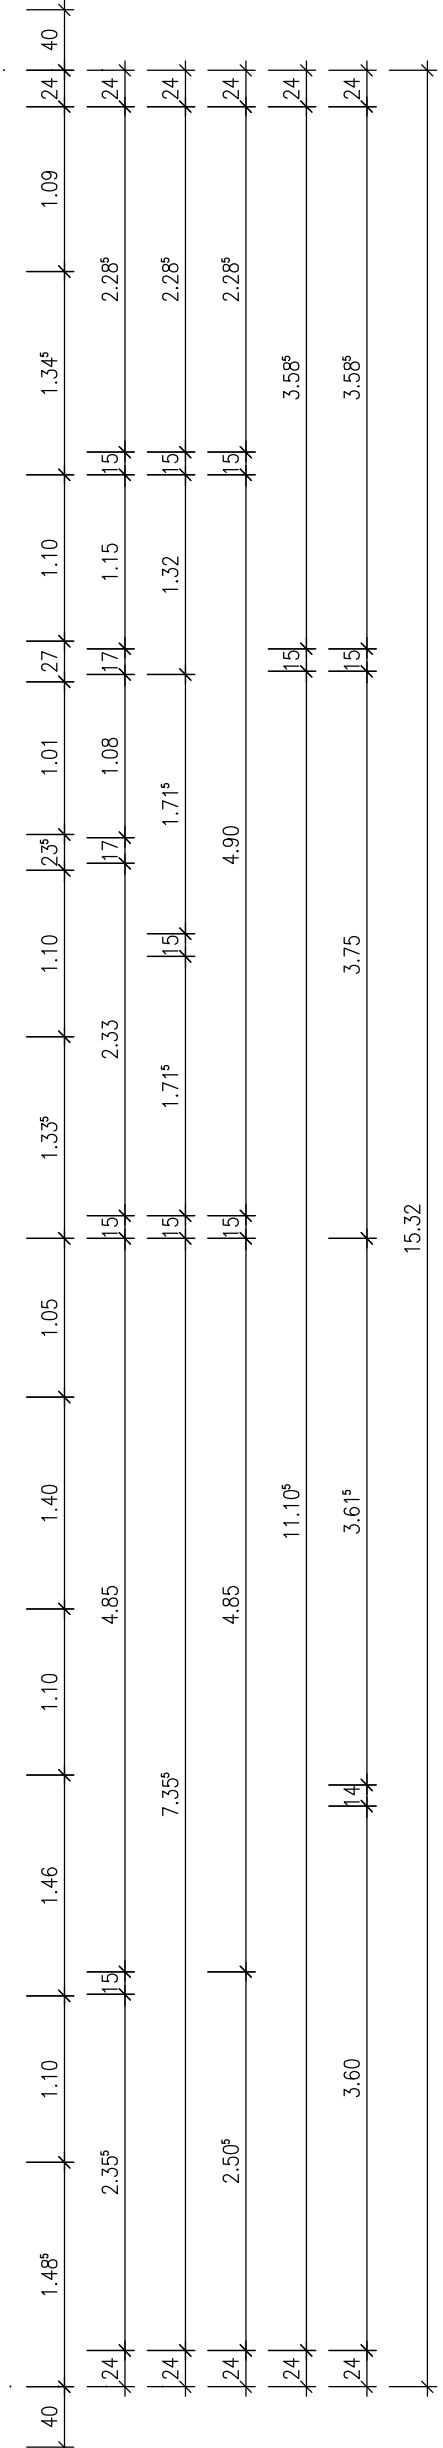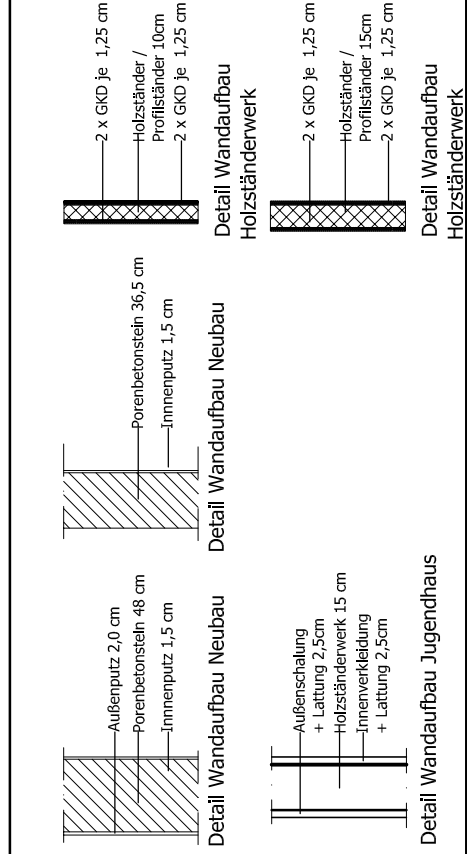

Grundriss Erdgeschoss