
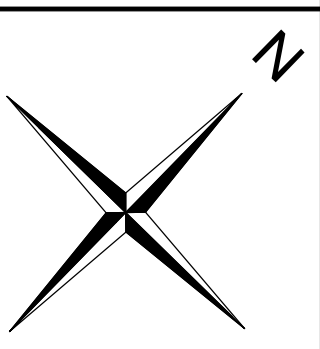


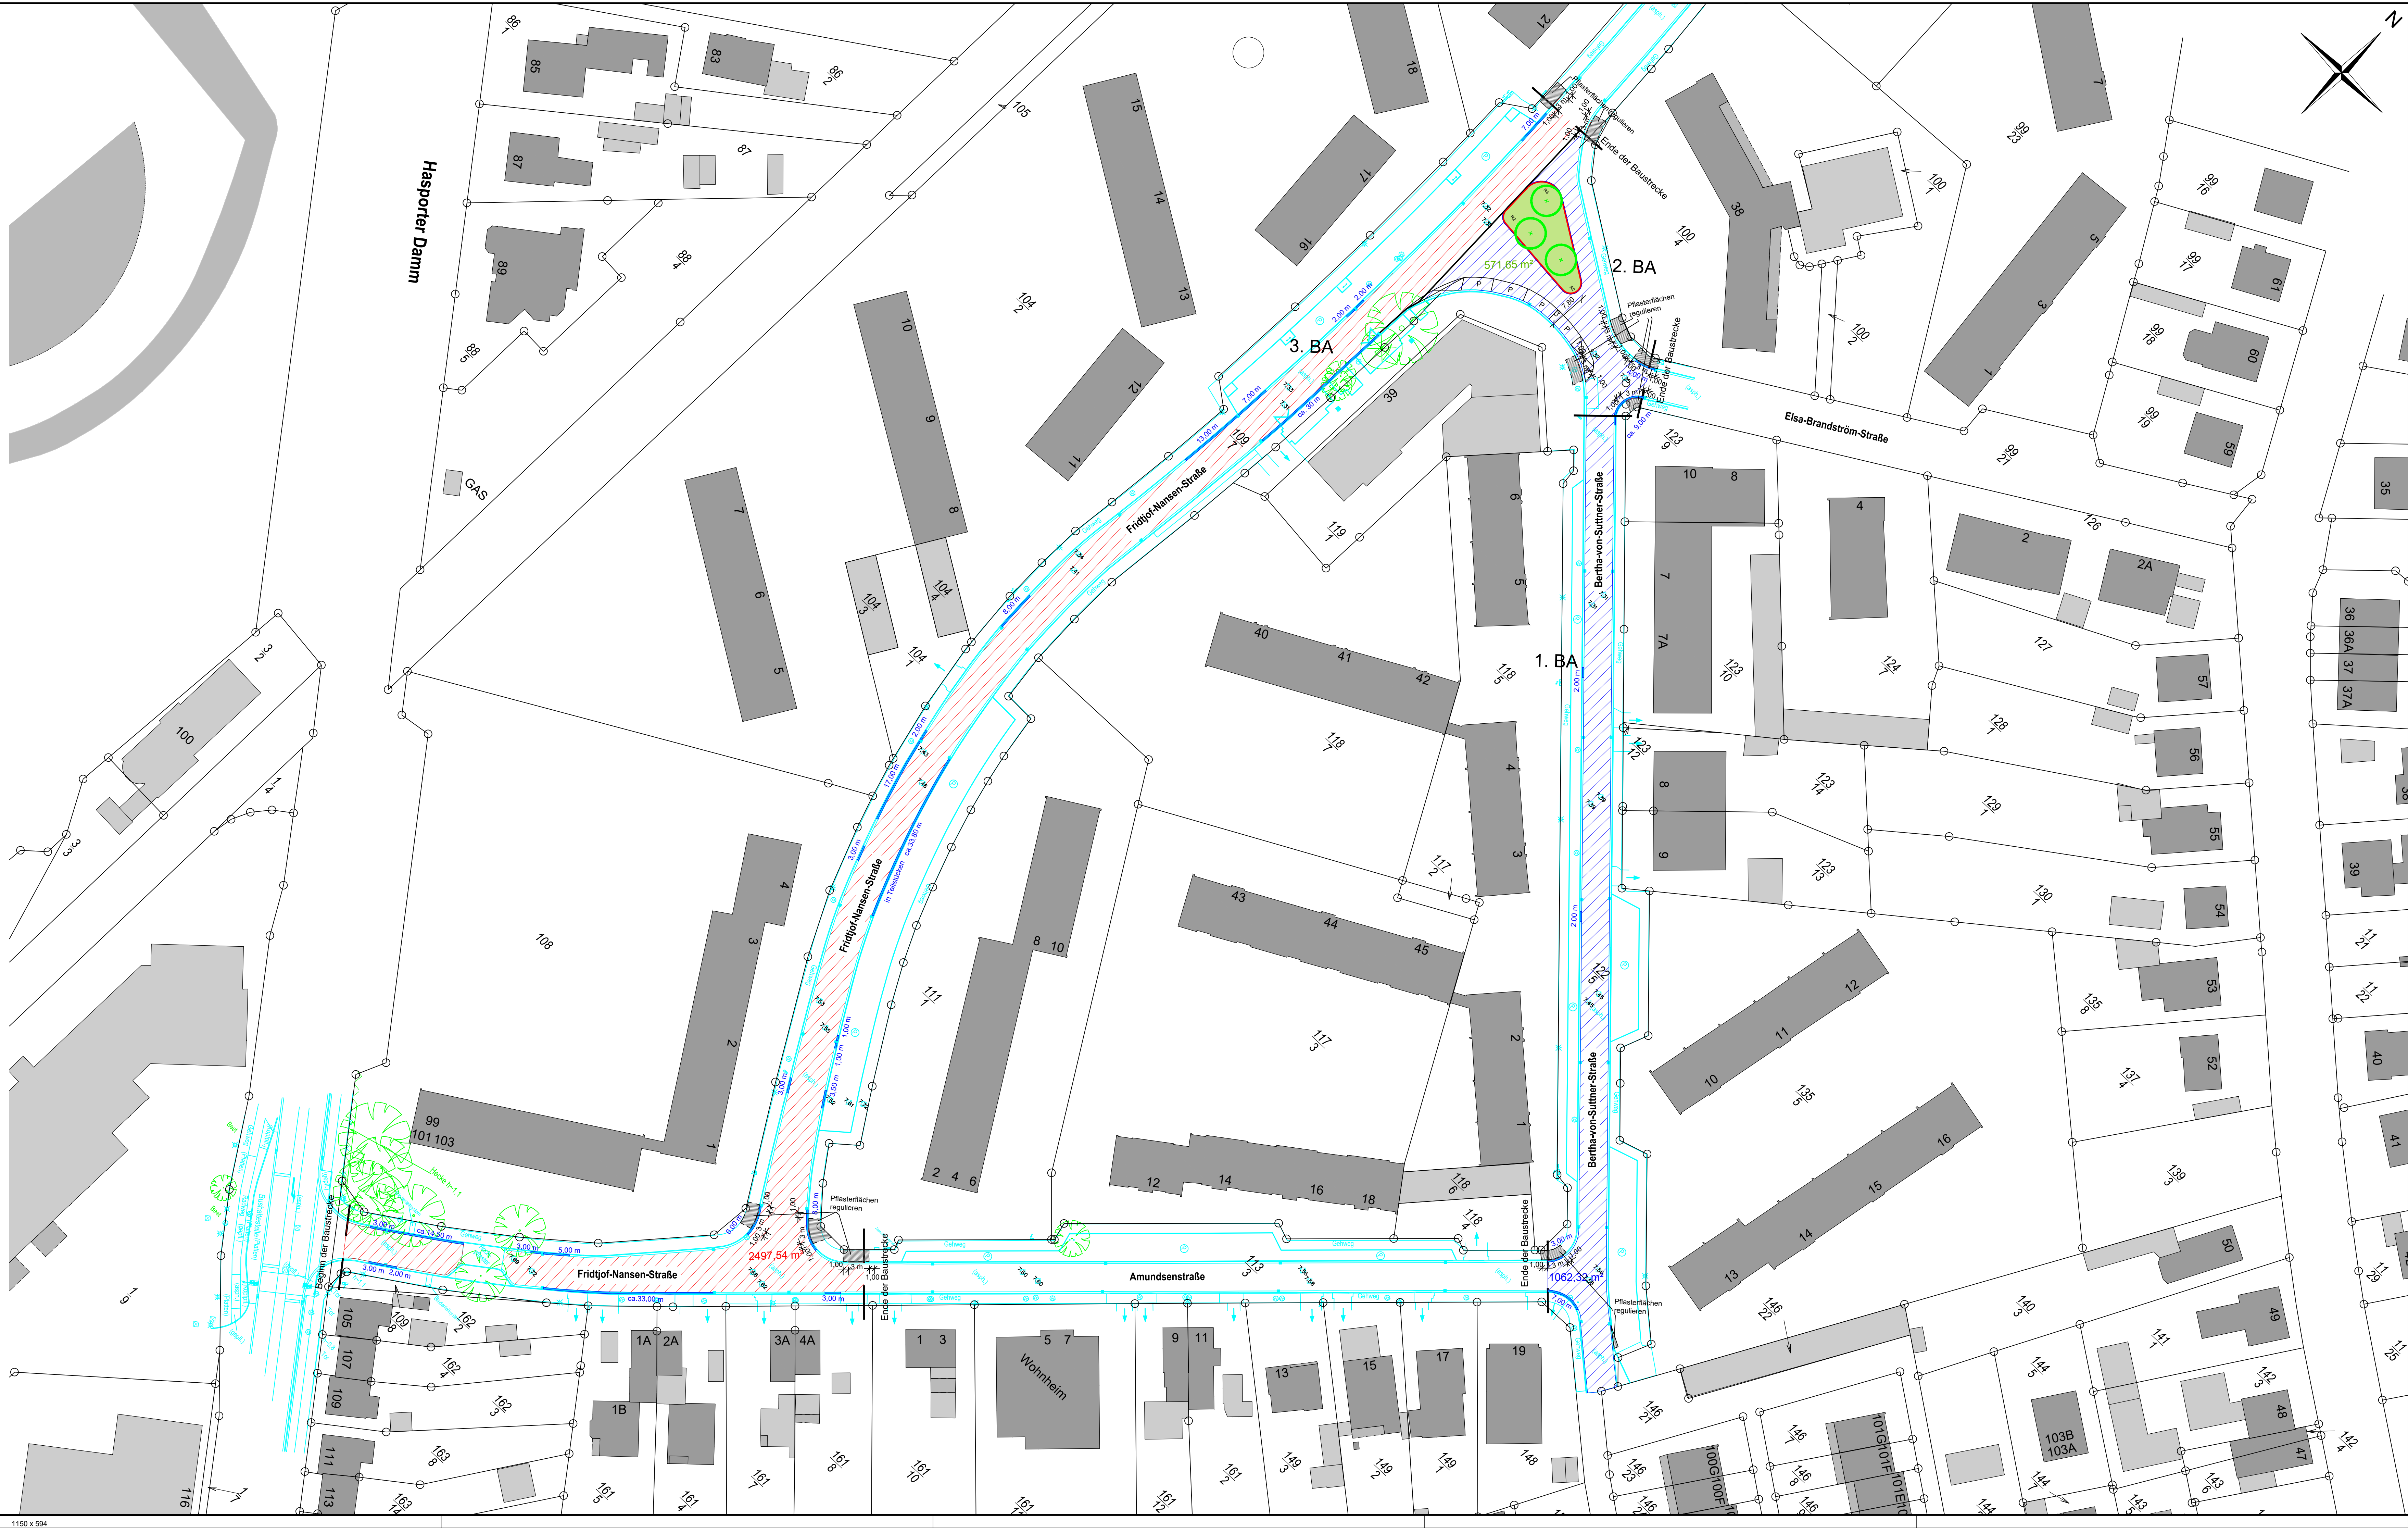

- Legende**
Planung
 - Baum geplant
 - Asphalttragdeckschicht mit Faserarmierung
 - Asphalttragdeckschicht ohne Faserarmierung
 - Beet
 - Pflasterflächen regulieren
 - Bordsteinabekung
 - Absenker
 - Rinne (Rinnensteine 16/24 cm) auswechseln
- vorh. Bestand**
 - Baum vorhanden
 - Baum fällen
 - Höhe vorh.
 - Schachdeckel
 - Straßenablauf, vorh.
 - Straßenleuchte, vorh.
 - Zaun
 - Zufahrt
 - vorh. Hb aufnehmen
 - vorh. Rinne aufnehmen
 - vorh. Pflaster aufnehmen

a	27.05.2026	Prüf	Flächen 1 bis 3 m²
Index	Datum	Name	Art der Änderung
Stadt Delmenhorst Die Oberbürgermeisterin Fachdienst 53 - Straßen- und Brückenbau - 			
Fridtjof-Nansen-Str. / Bertha-von-Suttner-Str. / Amundsstraße			
Vorentwurf Deckschichternewerung - Lageplan -			Maßstab 1 : 500
gezeichnet	Datum	Name	Fachdienstleiter
Projektleiter	26.05.2026	Prüß	
geprüft	26.05.2026	Meyenburg	
Quelle: Auszug aus den Geobasisdaten der Niedersächsischen Vermessungs- und Katasterverwaltung © 2018 Landesamt für Geoinformation und Landentwicklung Niedersachsen (LGLN)			Blatt - Nr. LP 1
			