

Legende Brandschutz

- F30 Feuerbeständig
- nb nicht brennbar
- F30 Feuerhemmend

NA Notausgang
PF Panikpunkt
T30 Feuerbeständig selbstschließend
T30 Feuerhemmend selbstschließend
DT Dichtschließend
DS Dicht- und selbstschließend
RS Rauchschutz
RWA Rauch-Wärme-Ableitung
RA Rauchableitung manuell
RAE Rauchableitung elektrisch

Feuerlöscher
Estrichmontage
Brandmeldepunkt
RWA-Bedenstelle
Feuerwehrkassendeckel

Legende Materialien

- Mauerwerk tragend
- Stahlbeton tragend
- Stahlbetonfertigteil tragend
- Beton unbewehrt
- Estich
- Gipskartonwand beidseitig doppelt beplankt
- Dämmung, hart
- Dämmung, weich
- GK-Installationswand, einseitig doppelt beplankt
- Dehlfugen


Legende Abkürzungen und Symbole

OKF Oberkante Fertig ab OKFF
UKF Unterkante Fertig ab OKFF
FBH Fensterbühnen ab OKF
RH Raumhöhe
DF Dehnluge
RR Regenrinne
DA Dachablauf
DN Ichte Welle Rohleitung
HP Hochpunkt
TP Tiefpunkt
SO Sonnenschutz
VD Verdrängung
BL Brandschutz innen
BRK Brüstungskanal
VSG Verbundstahlsicherheitsglas
F30 Wand feuerhemmend (Wärme, Rauch, Hitze)
UK abgeh. Decke von OKFF (Raumstempel)
UK Fertigteile
OKFB OK Fertigfußboden
OKRB OK Rohfußboden
Schienverankerung
Orbiton schritbar
Umlenkung
S Spiegel (h) 60/90cm
S+ Spiegel (h) 60/100cm
BF Blindenelement

OKR Oberkante Roh
UKR Unterkante Roh
RBH Rohleitung ab OKF
UZ Überzug
BK Balken
RH Raumhöhe
GDF Gebäudedehnluge
BLI Blitzschutz
BA Bodenablauf
HA Hauptabwasserung
NO Notwasserung
Sonnenschutz Motor mit UVV (Notausgang)
Sonnenschutzverriegelung
TVD Totalverdunkelung
REV Revision
FBV Fußbodenheizungsverteiler
abgehängende Verriegelung
G30 Glas feuerhemmend (Wärme, Rauch)
UK Rohdecke von OKFF (Raumstempel)
UK Rohdecke
OK Rohfußboden Rohdecke
Schienversatz
Schienwerk
Umlenkung
Spiegel (h) 50/80cm

Alle Maße sind am Bau zu prüfen! Unstimmigkeiten sind vor der Bauausführung mit dem Planverfasser zu klären! Für die Einhaltung der Maße haftet allein der Unternehmer! Angaben zu Durchbrüchen sind aus Schalplänen bzw. Rohbauplänen zu entnehmen!
Alle Höhen beziehen sich auf OKF wenn keine andere Höhe angegeben ist.

Index	Datum	Änderung	gezeichnet
V3	30.05.2025	Planänderung	
V2	31.07.2025	Arbeitsstand	
V1	xxx	Planerstellung LP5	

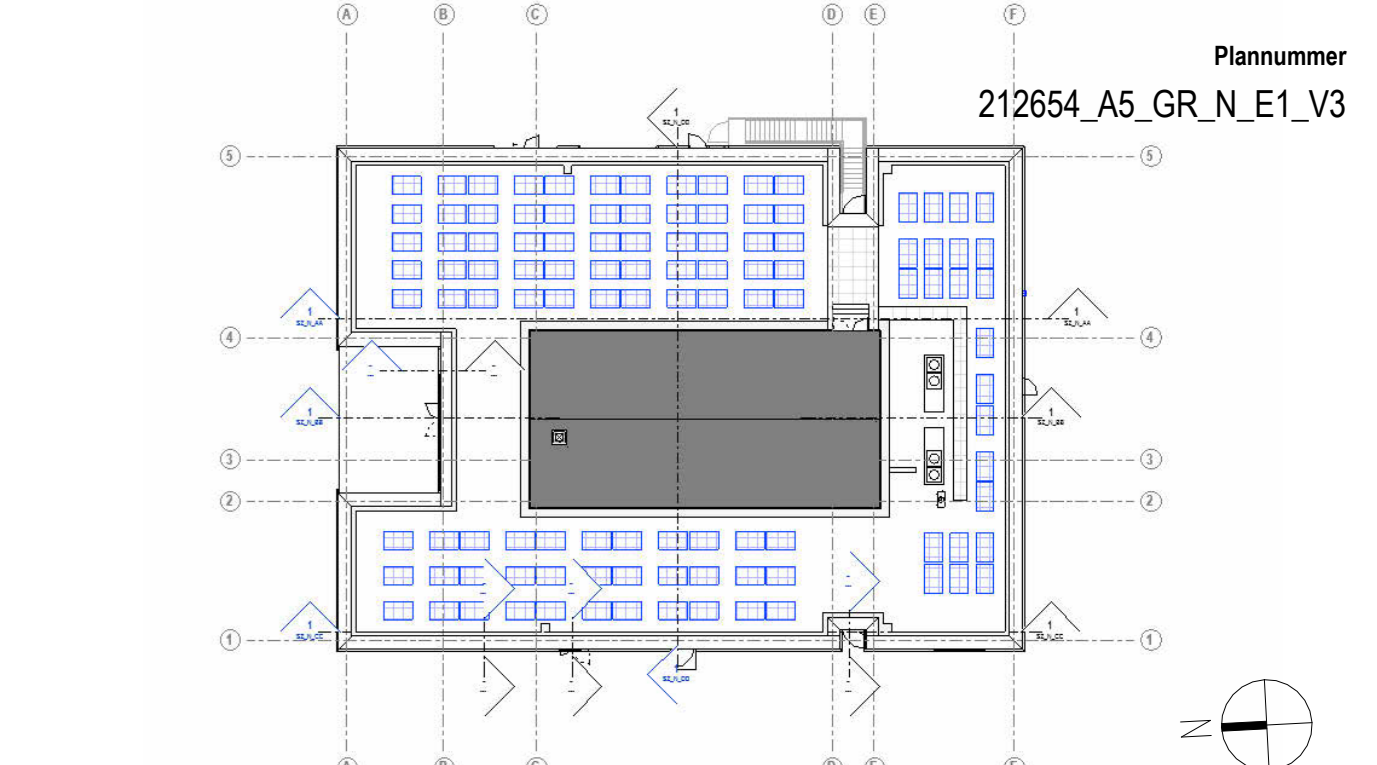

OKF E0 = ±0.00m +5.00 m ü. NHN

Bauherrin
Stadt Delmenhorst
Die Oberbürgermeisterin
Fachbereich 00 - Gebäudemanagement

Nutzer
Stadt Delmenhorst
Grundschule Bunkerhof-Hasbergen

Bauvorhaben
2021 2 654
Erw. Grundschule Bunkerhof
Delmenhorst

Projektleiter
212654
Fachrichtung
A
Leistungsphase
5
Plannummer
GR_N_E1
Maßstab
1:50

Index
V3
Plangröße
1:300x0.841=1.09
gezeichnet
Datum
02.06.2025

Bauherrin, Stadt Delmenhorst
Planner,
Vertreten durch