


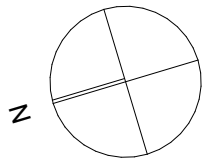




 
 









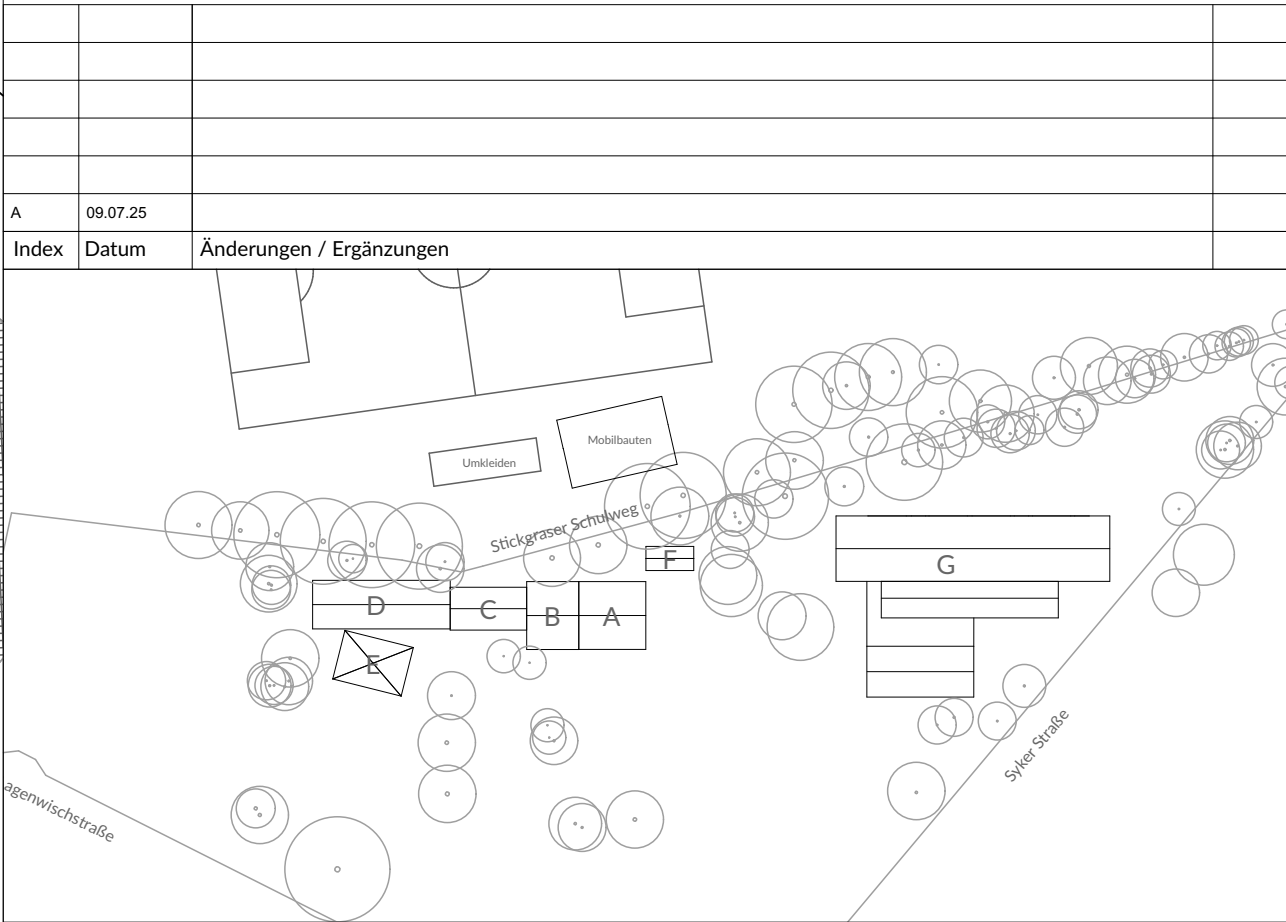
Sämtliche Maße sind vom Unternehmer eigenverantwortlich am Bau zu prüfen.
Alle Werkpläne sind nur in Verbindung mit den gültigen Schal- und Bewehrungsplänen des Tragwerksplaners, sowie den Durchbruchplänen der Fachingenieure gültig und/oder den ergänzenden Angaben. Dehnungsfugen sind nach Angabe Tragwerksplaner auszuführen.
Der Ausführende ist verpflichtet, den Auftraggeber auf etwaige Unstimmigkeiten der Ausführungsunterlagen hinzuweisen (VOB, § 3.3).



Konstruktion		Brandschutz		Brandschutz	
BRH	Brüstungshöhe	RWA	Rauch-Wärme-Abzug		Rettungsweg
OK	Oberkante	RM	Rauchmelder		Auslösestelle Rauchableitöffnung
UK	Unterkannte	FL	Feuerlöscher		Rauchableitöffnung
FFB	Fertigfußboden	BBW	Bauart Brandwand		
RB	Rohbau	F90	Feuerwiderstandsklasse und Dauer in Minuten gegen Feuer und Wärmestrahlung gem. DIN 4102-2		
UZ	Unterzug		Feuerwiderstandsklasse Tür und Dauer in Minuten gem. DIN 4102-2		
AHD	Abhangdecke	T30	Rauchschutztür, dicht- und selbstschließend		
DF	Dehnfuge	RS	Rettungsweg		
RR	Regenfallrohr	RW	Notausgang		
SB	Sichtbeton	NA			
DA	Dachausstieg				

Legende					
	Kalksandstein		Estrich		REI/EI 30
	Stahlbeton		Mineralwolle- dämmung		REI/EI 60
	Sichtbeton		EPS-/XPS-Dämmung / Perimeterdämmung		REI/EI 90
	Holz		Dachziegel		BBW
	Ziegel Sichtmauerwerk		Gipskarton		

± 0,00 = 7,00 m üNN = OK FFB EG



Bauvorhaben:
GS Stickgras
Langenwischstraße 106,108 27751 Delmenhorst

Bauherr:
Stadt Delmenhorst
Die Oberbürgermeisterin
Fachbereich 60 - Gebäudemanagement

Architekt:

Leistungsphase:
LP 5 Ausführungsplanung

Planinhalt:
Lageplan

Plan / Dateinr.: 06.04.1.A	Erstellungsdatum:	Bearbeiter: RB	Status:
Projektnr.: P22-03	Index: A	Maßstab: 1:500	Geprüft von: