



Pos. Nr. NW-PR 0.01.1


Pos. Nr. NW-PR 0.01.2

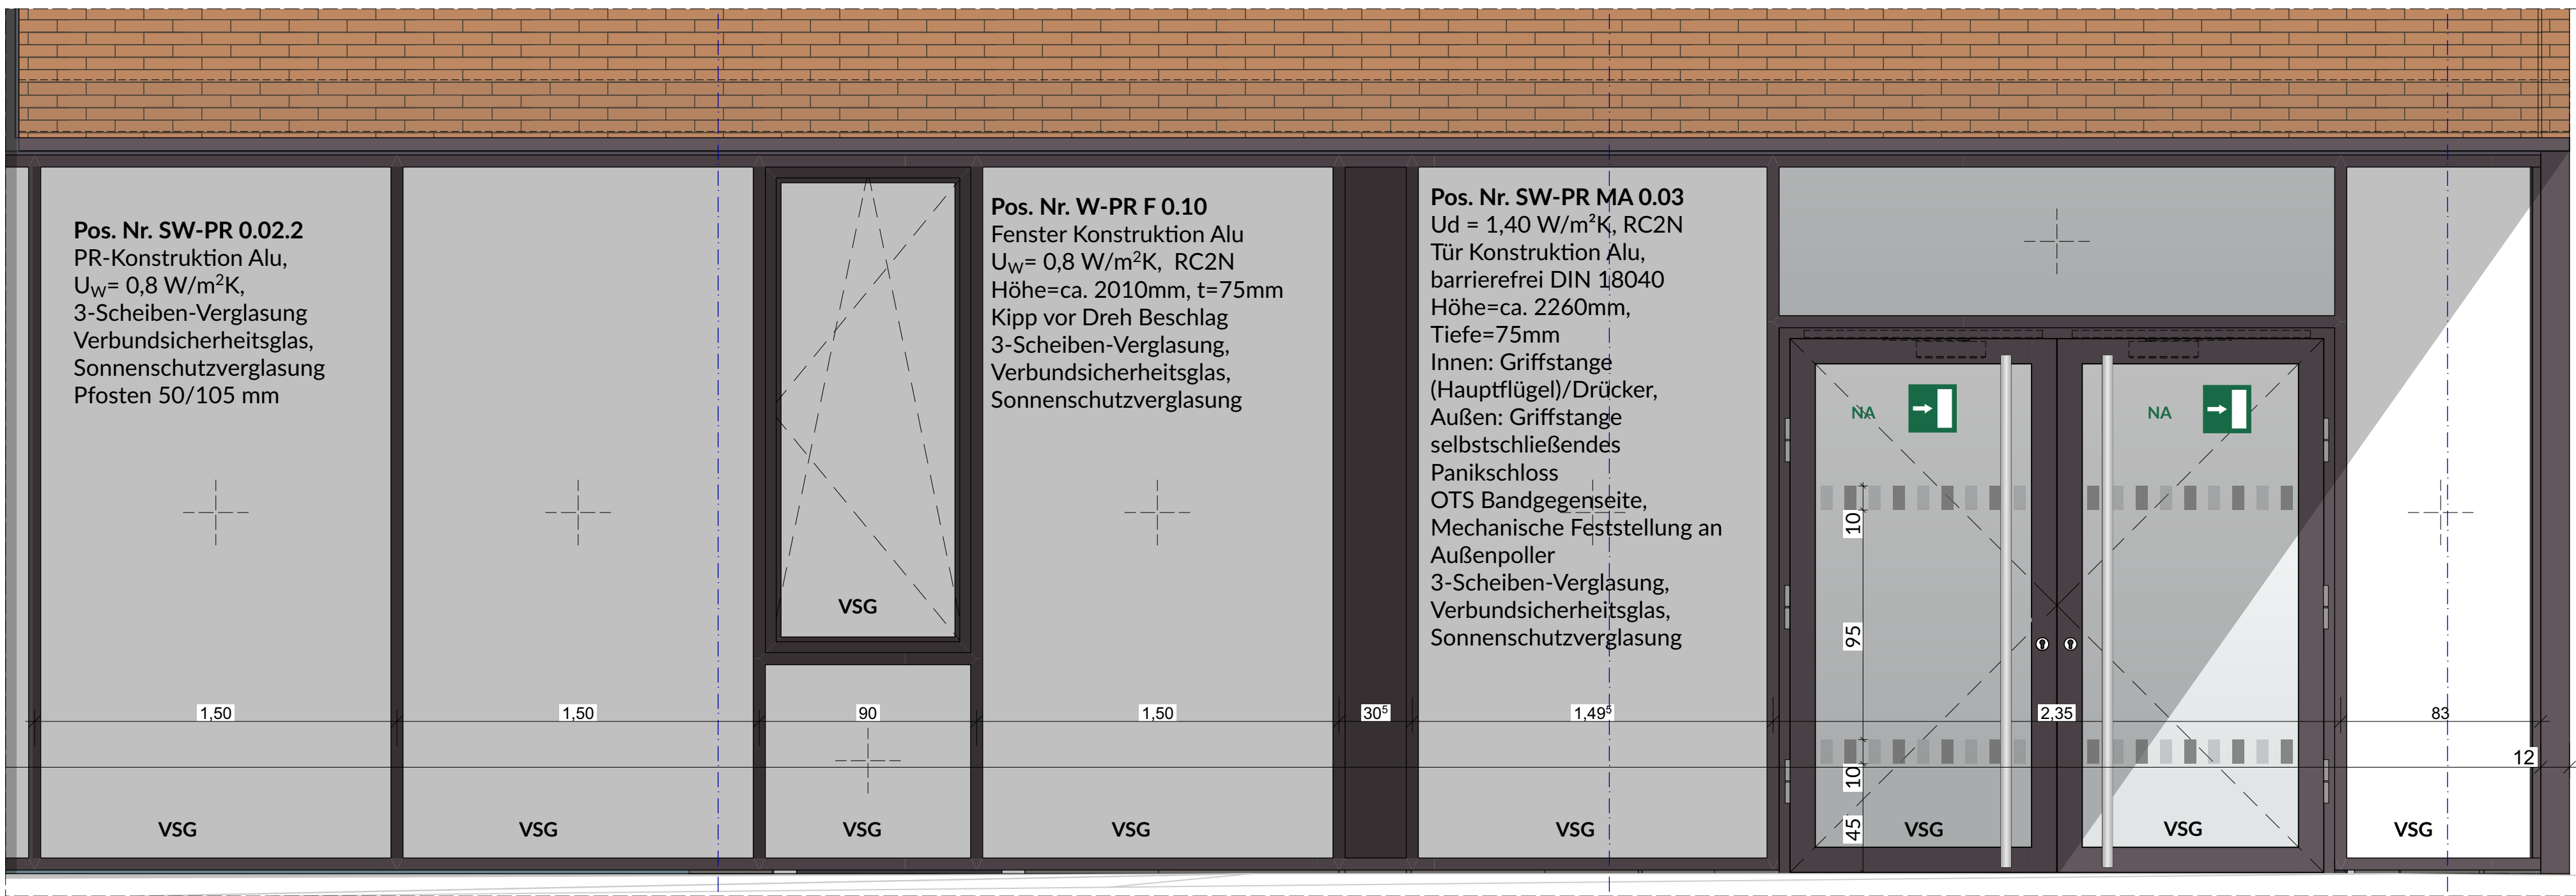


Pos. Nr. SW-PR 0.02.2

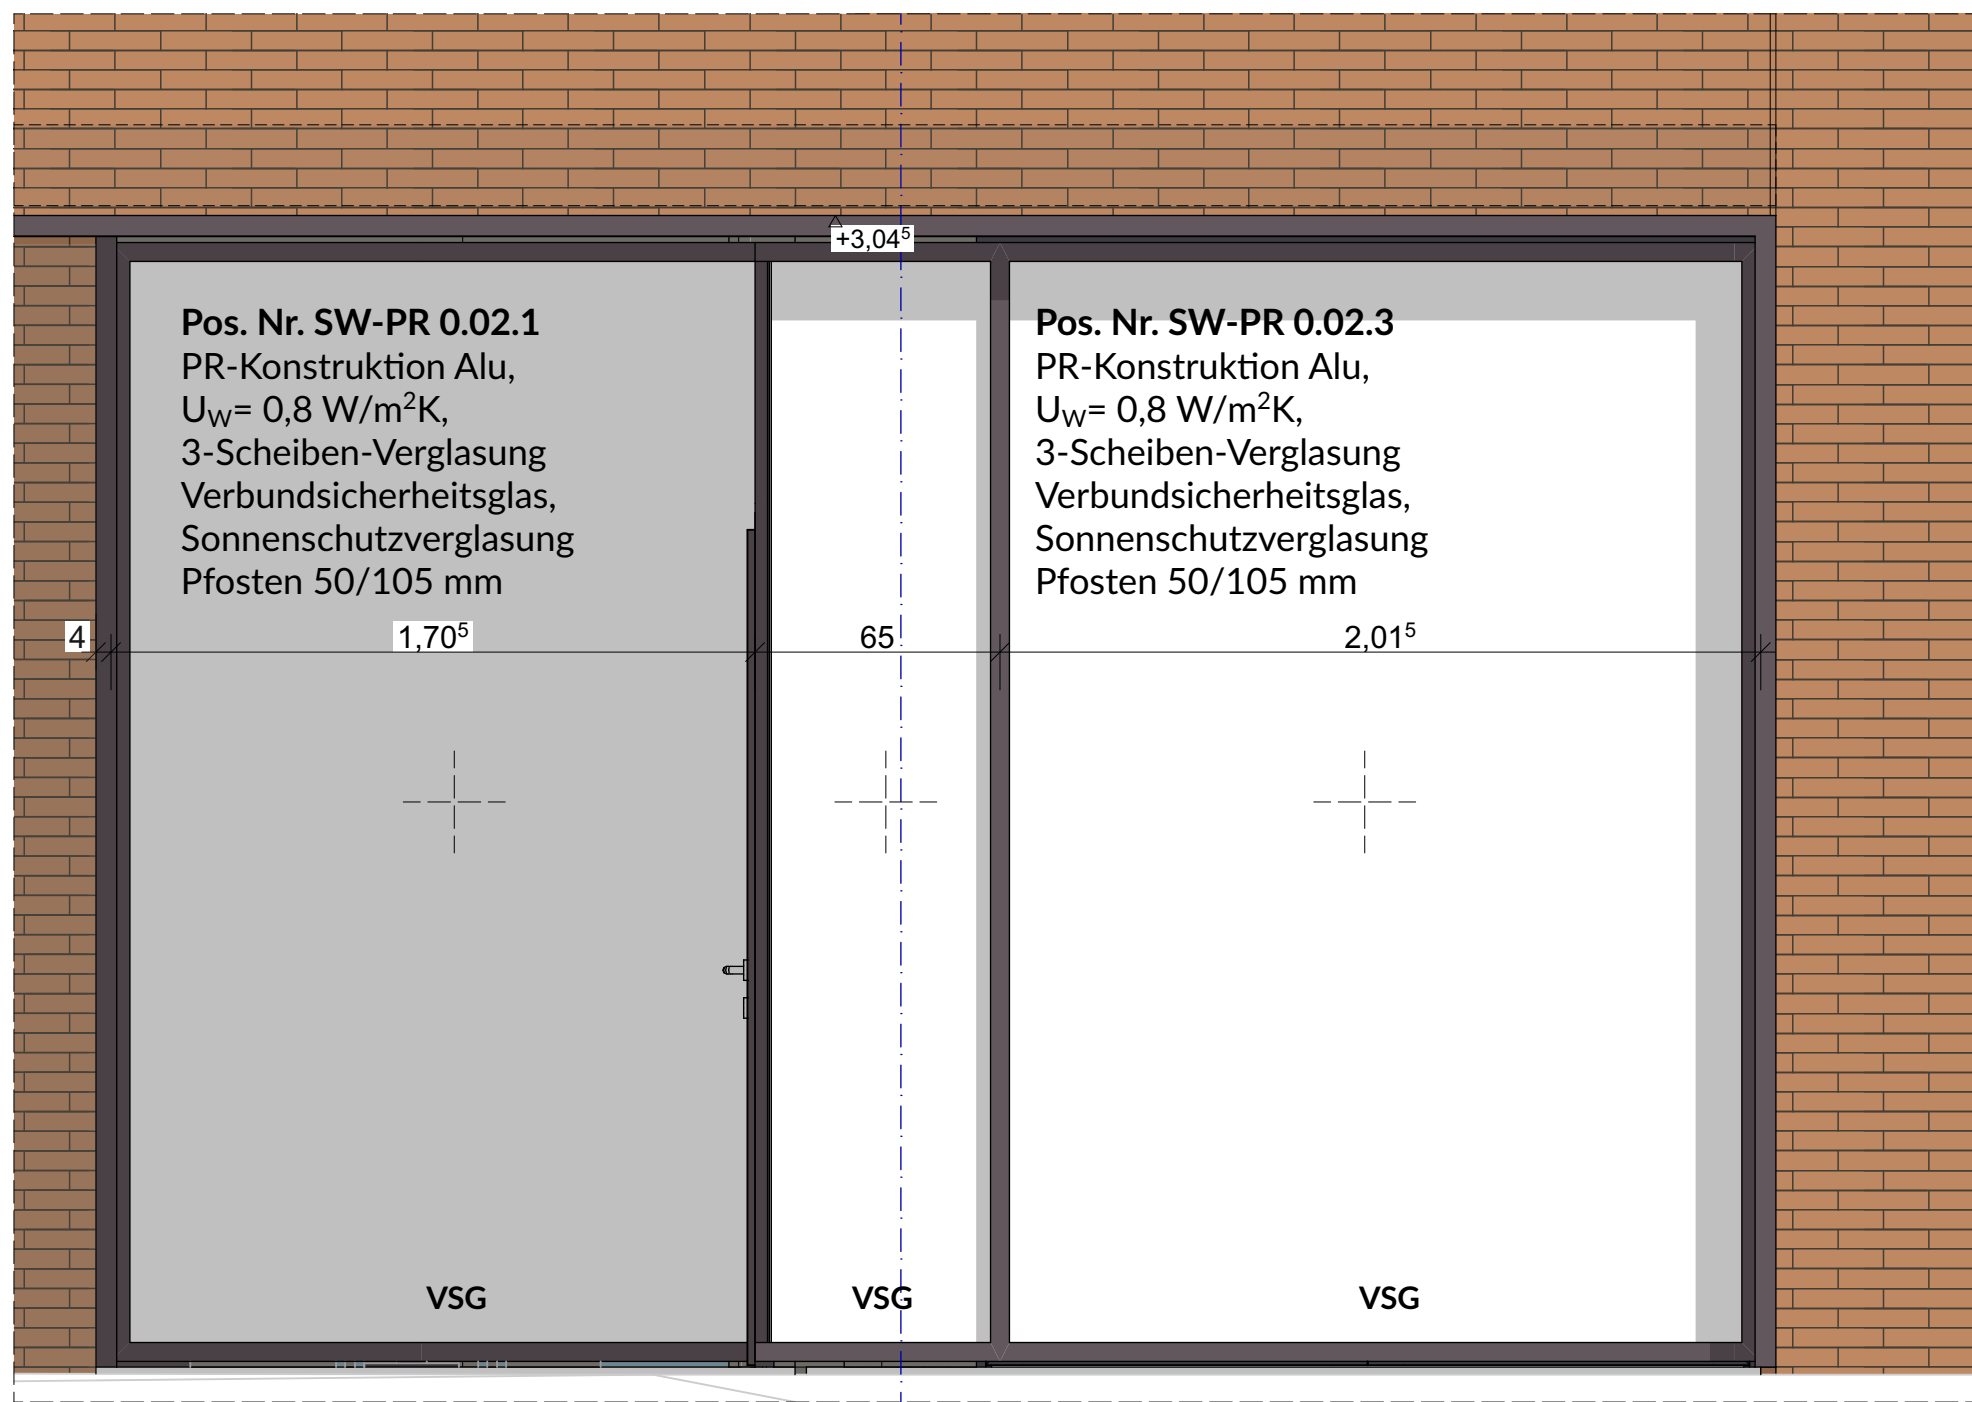

Pos. Nr. SW-PR 0.02.1 / SW-PR 0.02.3

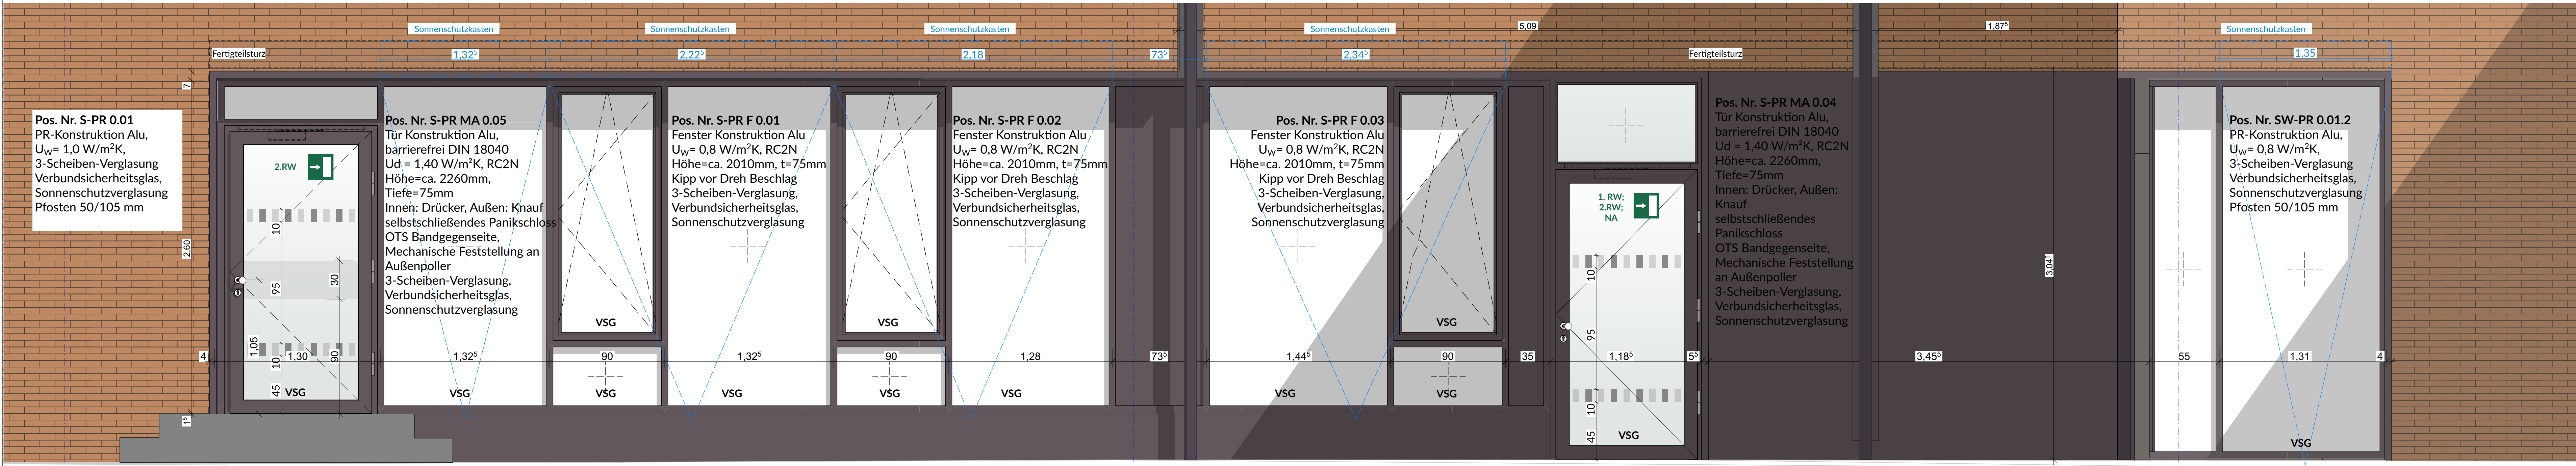


Pos. Nr. S-PR 0.01

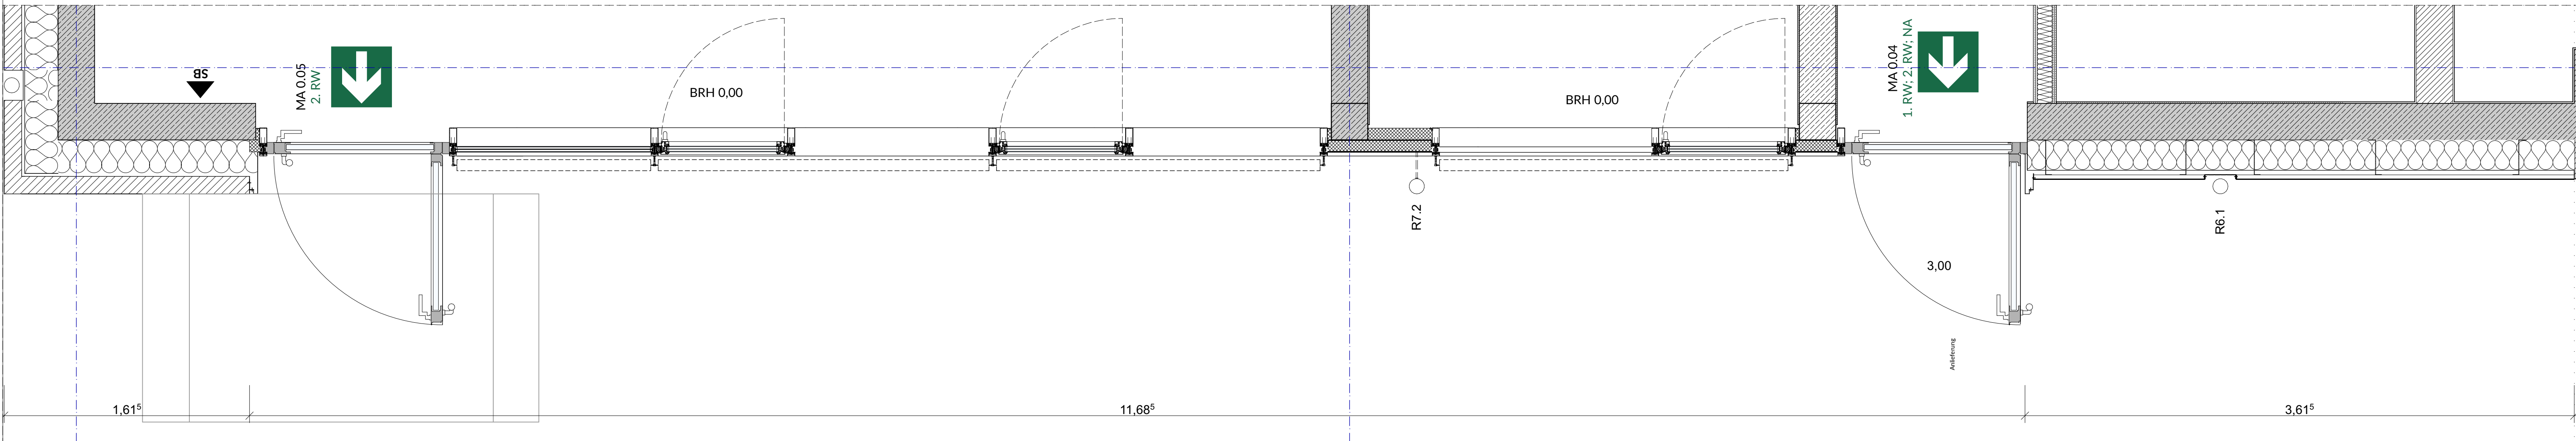


Pos. Nr. S-PR 0.01 Grundriss

Konstruktion BRH Brüstungshöhe OK Oberkante UK Unterkante F/B Fertigfußboden RB Rohbau UZ Unterzug AHD Abhangende DF Dämmung RR Regenrinn SB Schichten DA Dachausstieg	Brandschutz RWA Rauch-Wärme-Abzug RM Rauchwiderstand FL Feuerlöscher BBW Bauteil Brandwand PFO Feuerwiderstandsfähige Öffnung T30 Feuerwiderstandsfähige Tür und Dauer in Minuten gem. DIN 4102-2 RS Rauchschuttwand RW dicht- und selbstschließend NA Notausgang	Brandschutz RA Rettungsweg RA Auslösestelle Rauchablenköffnung RA Rauchablenköffnung
Legende Kalksandstein Stahlbeton Sichtbeton Holz Ziegel Sichtmauerwerk	Estrich Mineralwolle- dämmung EPS-/XPS-Dämmung / Perimeterdämmung Dachziegel Gipskarton	REI/EI 30 REI/EI 60 REI/EI 90 BBW

± 0,00 = 7,00 m üNN = OK FFB EG

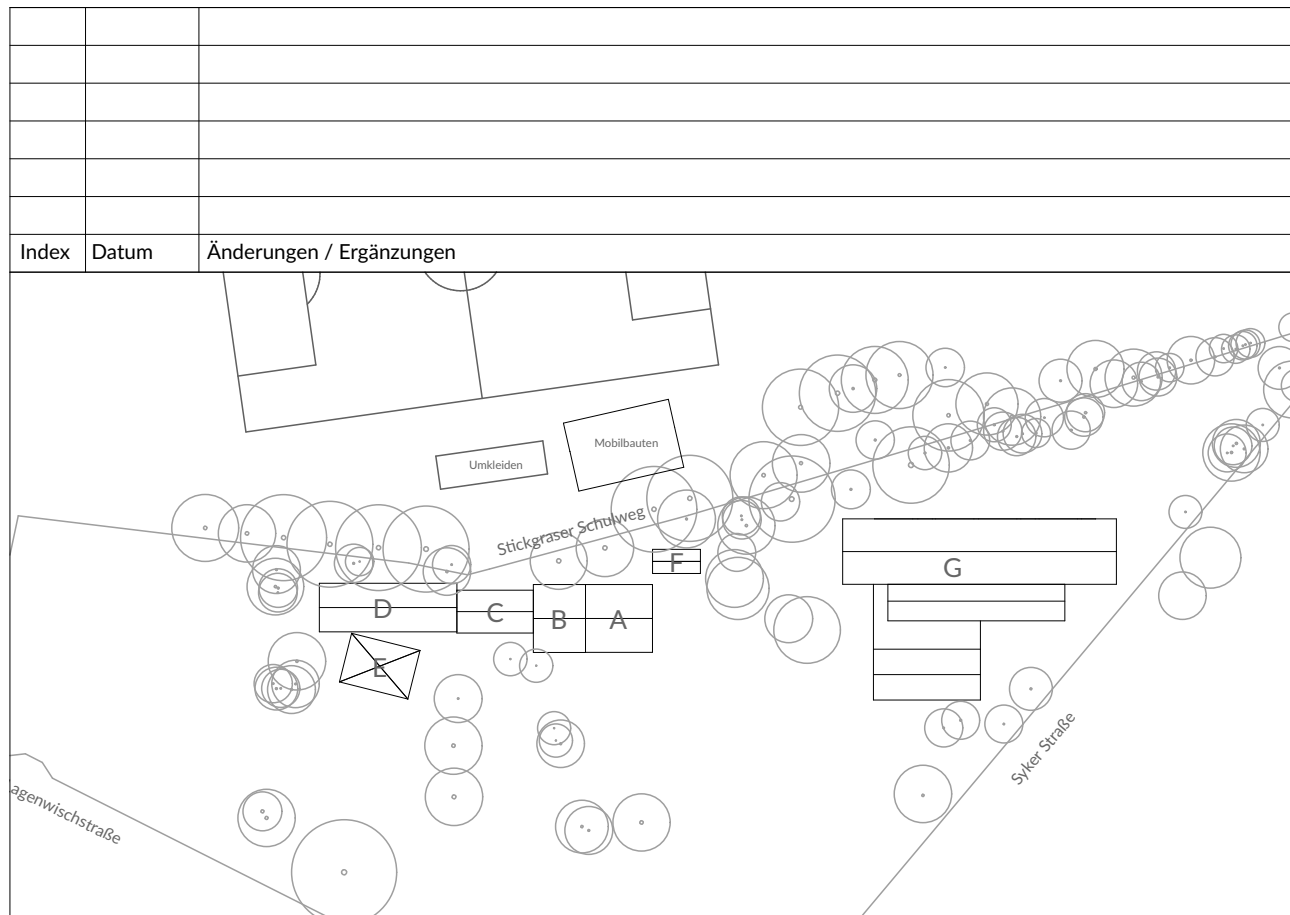

Bauvorhaben: GS Stickgras Langenwischstraße 106/108 27751 Delmenhorst			
Bauherr: Stadt Delmenhorst Die Oberbürgermeisterin Fachbereich 60 - Gebäudemanagement			
Architekt: 			
Leistungsphase: LP 5 Ausführungsplanung			
Planinhalt: Alu-Fassade Haupt- und Nebeneingang, Musikraum			
Plan / Datum: 06.06.1.11.	Erstellungsdatum:	Bearbeiter: SB	Status:
Projektnr.: P22-03	Index:	Maßstab: 1:20	Geprüft von: