




Turnhalle
(Jahnhalle)

Turnhalle
(Dachraum)

Haus D

Gymnastikhalle

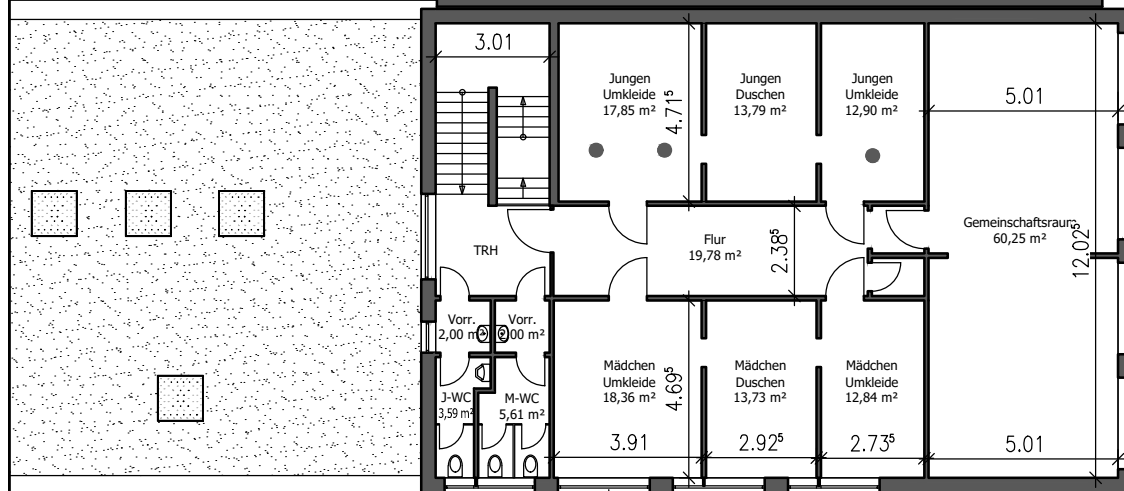

BESTAND

Zuständig Stadt Delmenhorst, Fachdienst 63
Bauen im Bestand und Gebäudeunterhaltung
Tel.: 04221-991163 FAX: 04221-991260

Bauvorhaben **Gymnasium an der Willmsstraße**
Willmsstraße 3, 27749 Delmenhorst

Planinhalt **- Haus D -**
Grundriss 2. Obergeschoss

Bauherr Stadt Delmenhorst
Die Oberbürgermeisterin
Fachbereich 60 - Gebäudemanagement



Maßstab
1:200

Plannummer
B_013.4

Datum
2023

Gezeichnet
-