




Grundriss Außentür MS 0.01

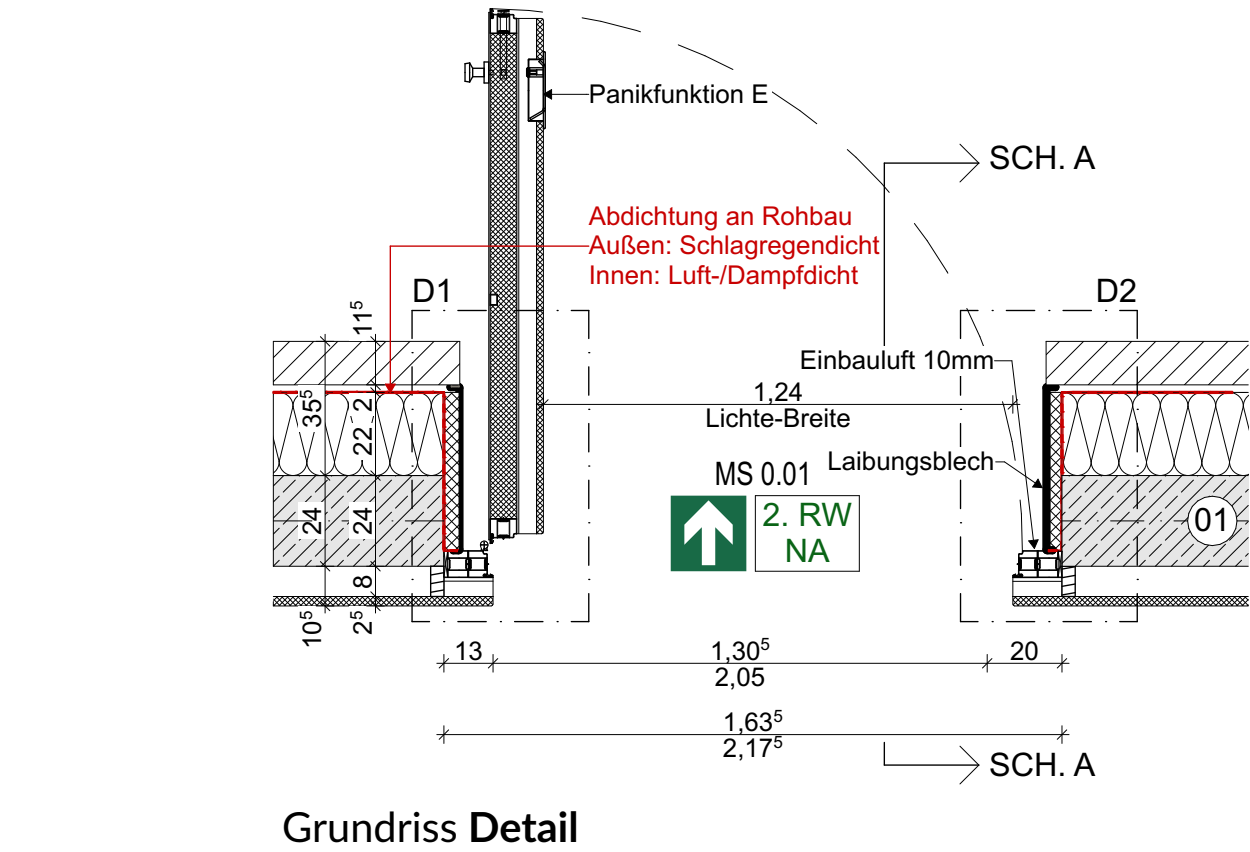

Grundriss Detail

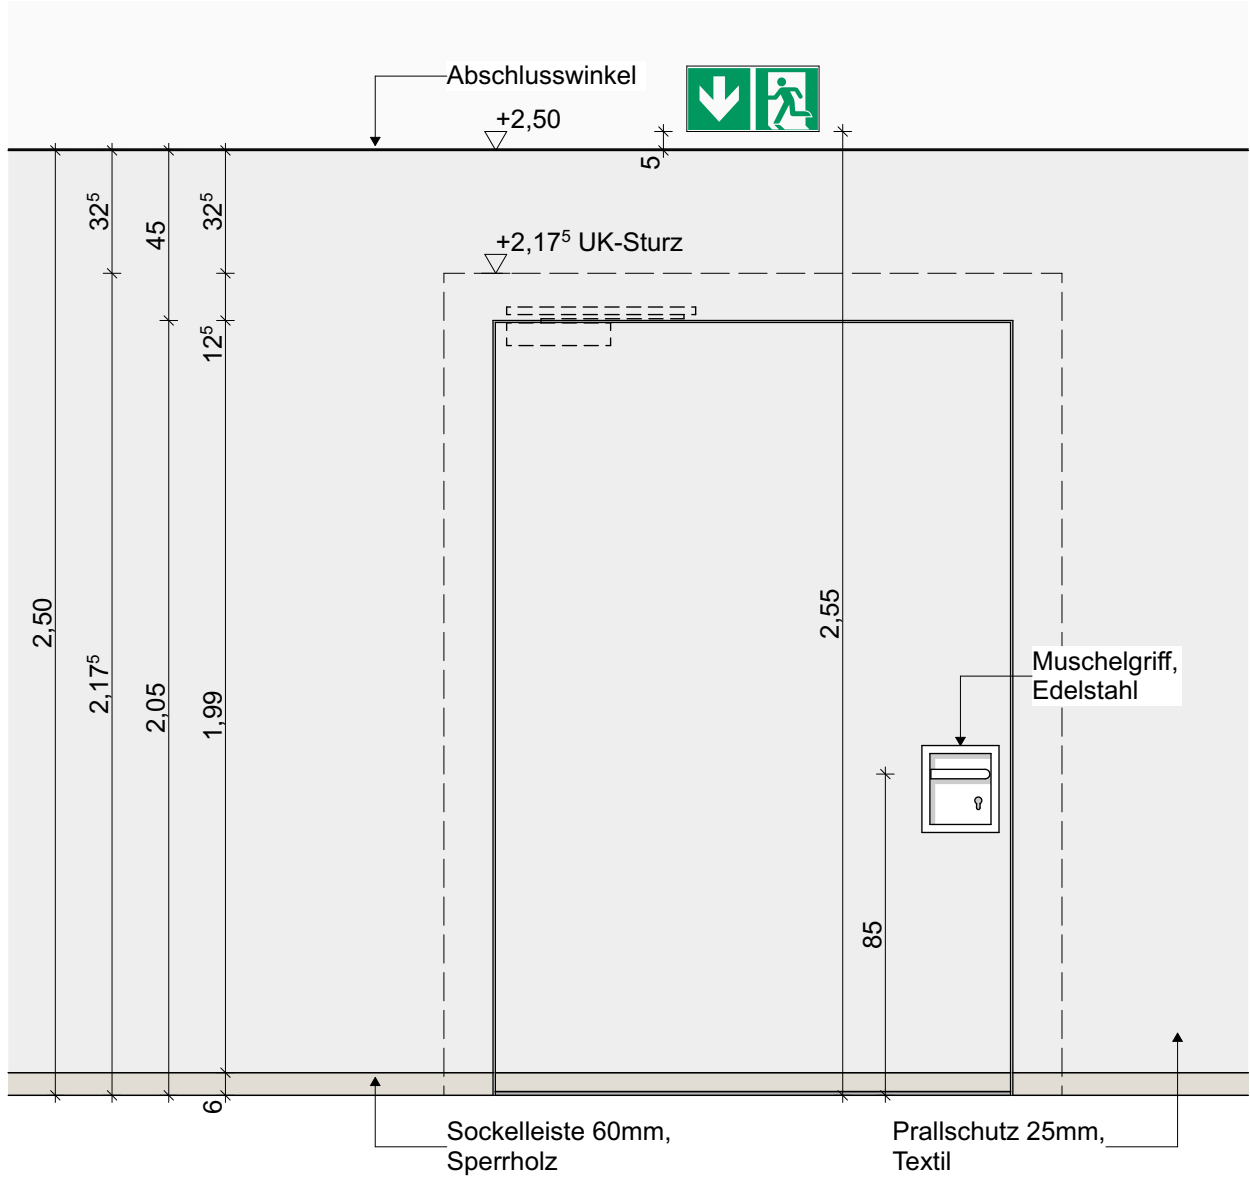

Ansicht

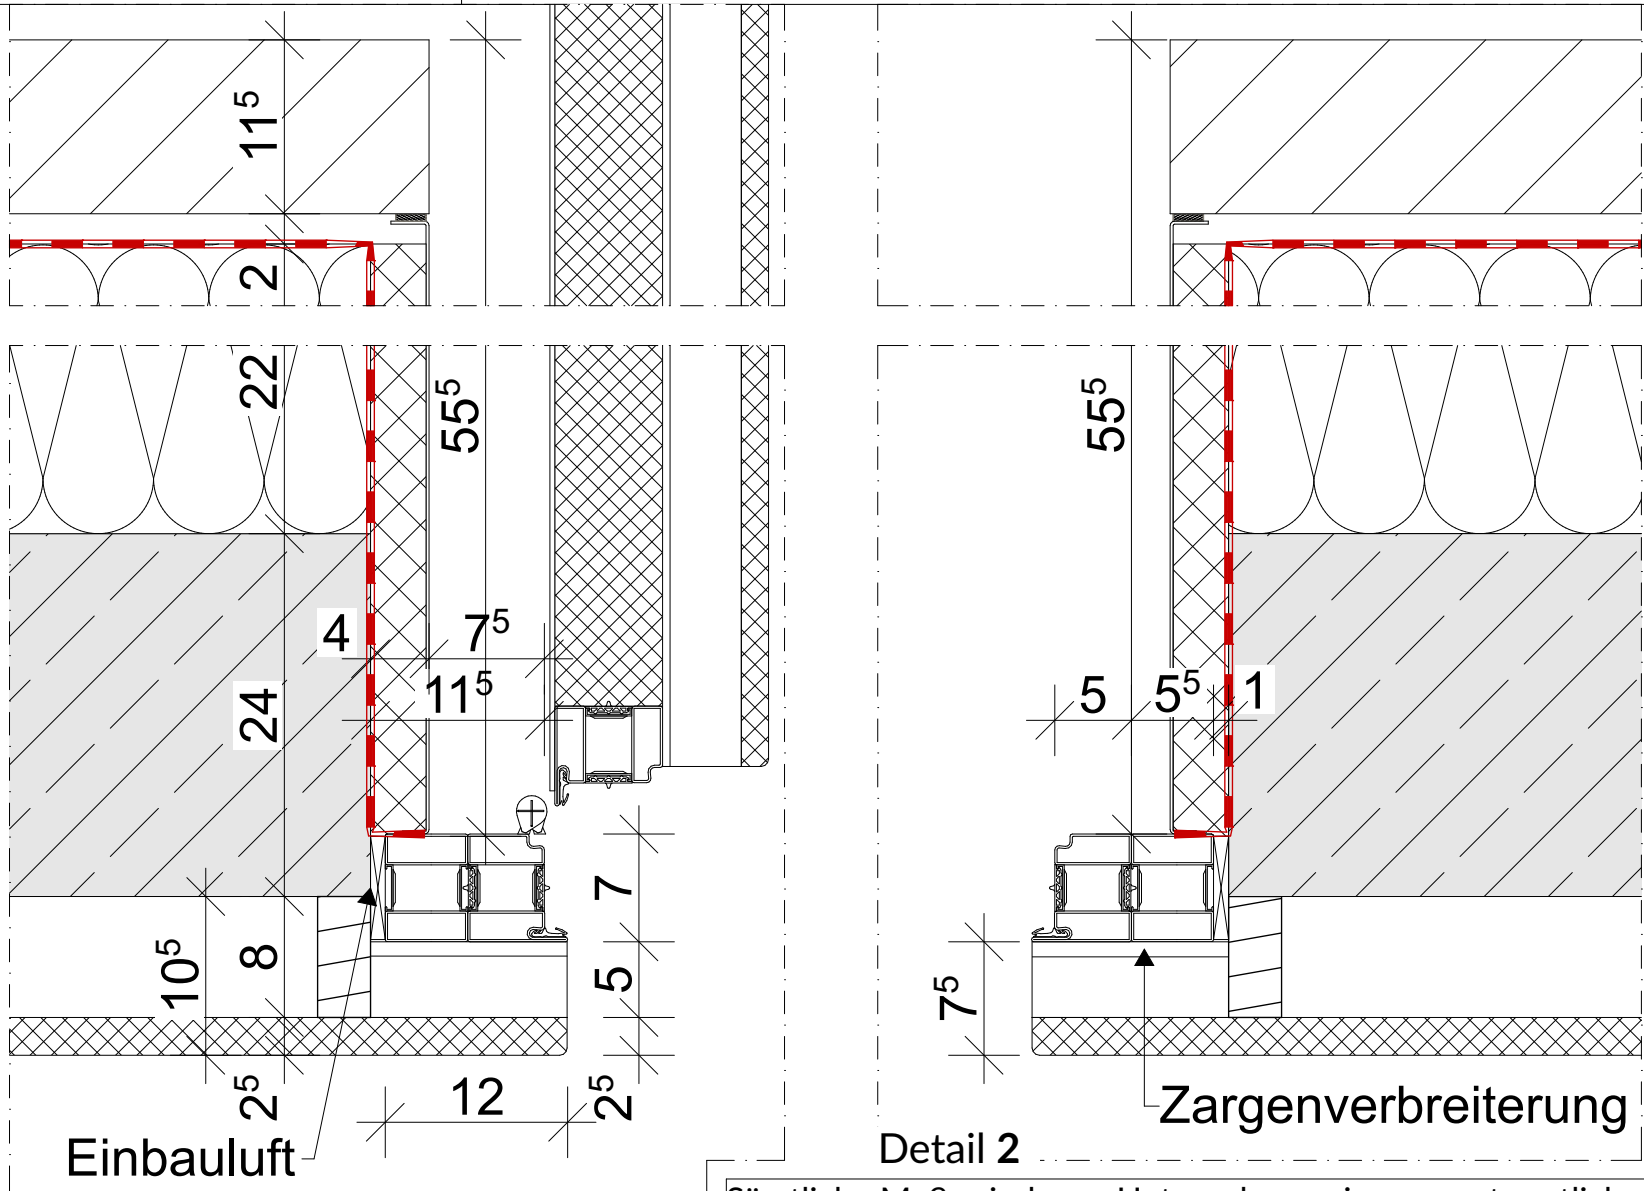


Detail 1

Detail 2

Sämtliche Maße sind vom Unternehmer eigenverantwortlich am Bau zu prüfen. Alle Werkpläne sind nur in Verbindung mit den gültigen Schal- und Bewehrungsplänen des Tragwerksplaners, sowie den Durchbruchplänen der Fachingenieure gültig und/oder den ergänzenden Angaben. Dehnungsfugen sind nach Angabe Tragwerksplaner auszuführen. Der Ausführende ist verpflichtet, den Auftraggeber auf etwaige Unstimmigkeiten der Ausführungsunterlagen hinzuweisen (VOB, § 3.3).

± 0,00 = +7,66 m üNN = OK FFB EG

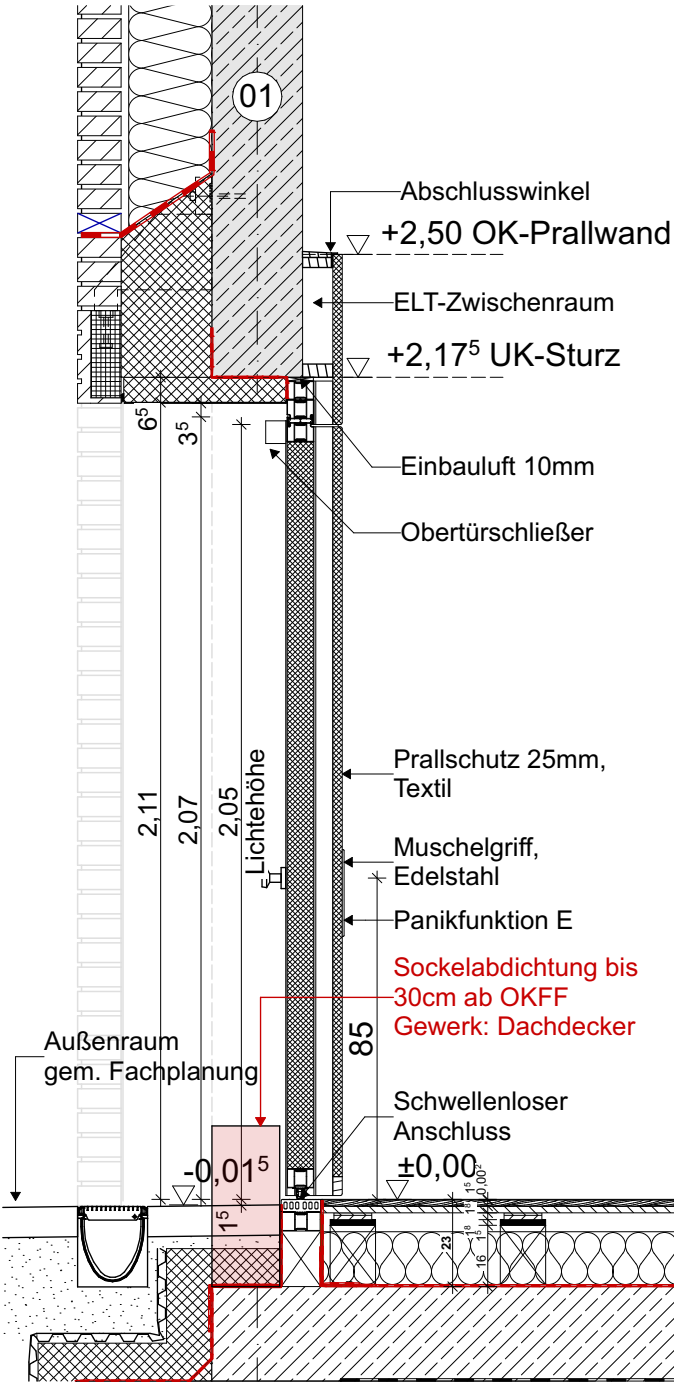

Schnitt

Bauvorhaben: **Erweiterung Grundschule Am Grünen Kamp**

Bauherr: **Stadt Delmenhorst**
Die Oberbürgermeisterin
Fachbereich 60 - Gebäudemanagement



Architekt:

Leistungsphase: **LP 6 Ausschreibung**

VORABZUG

Planinhalt: **Außentür Schwelle 1,5cm Achse 01**

Plan / Dateinr.: 06.06.2.9.3	Erstellungsdatum: 27.05.26	Bearbeiter:	Status:
Projektnr.: P22-04	Index:	Maßstab: 1:50, 1:20, 1:5	Geprüft von: