


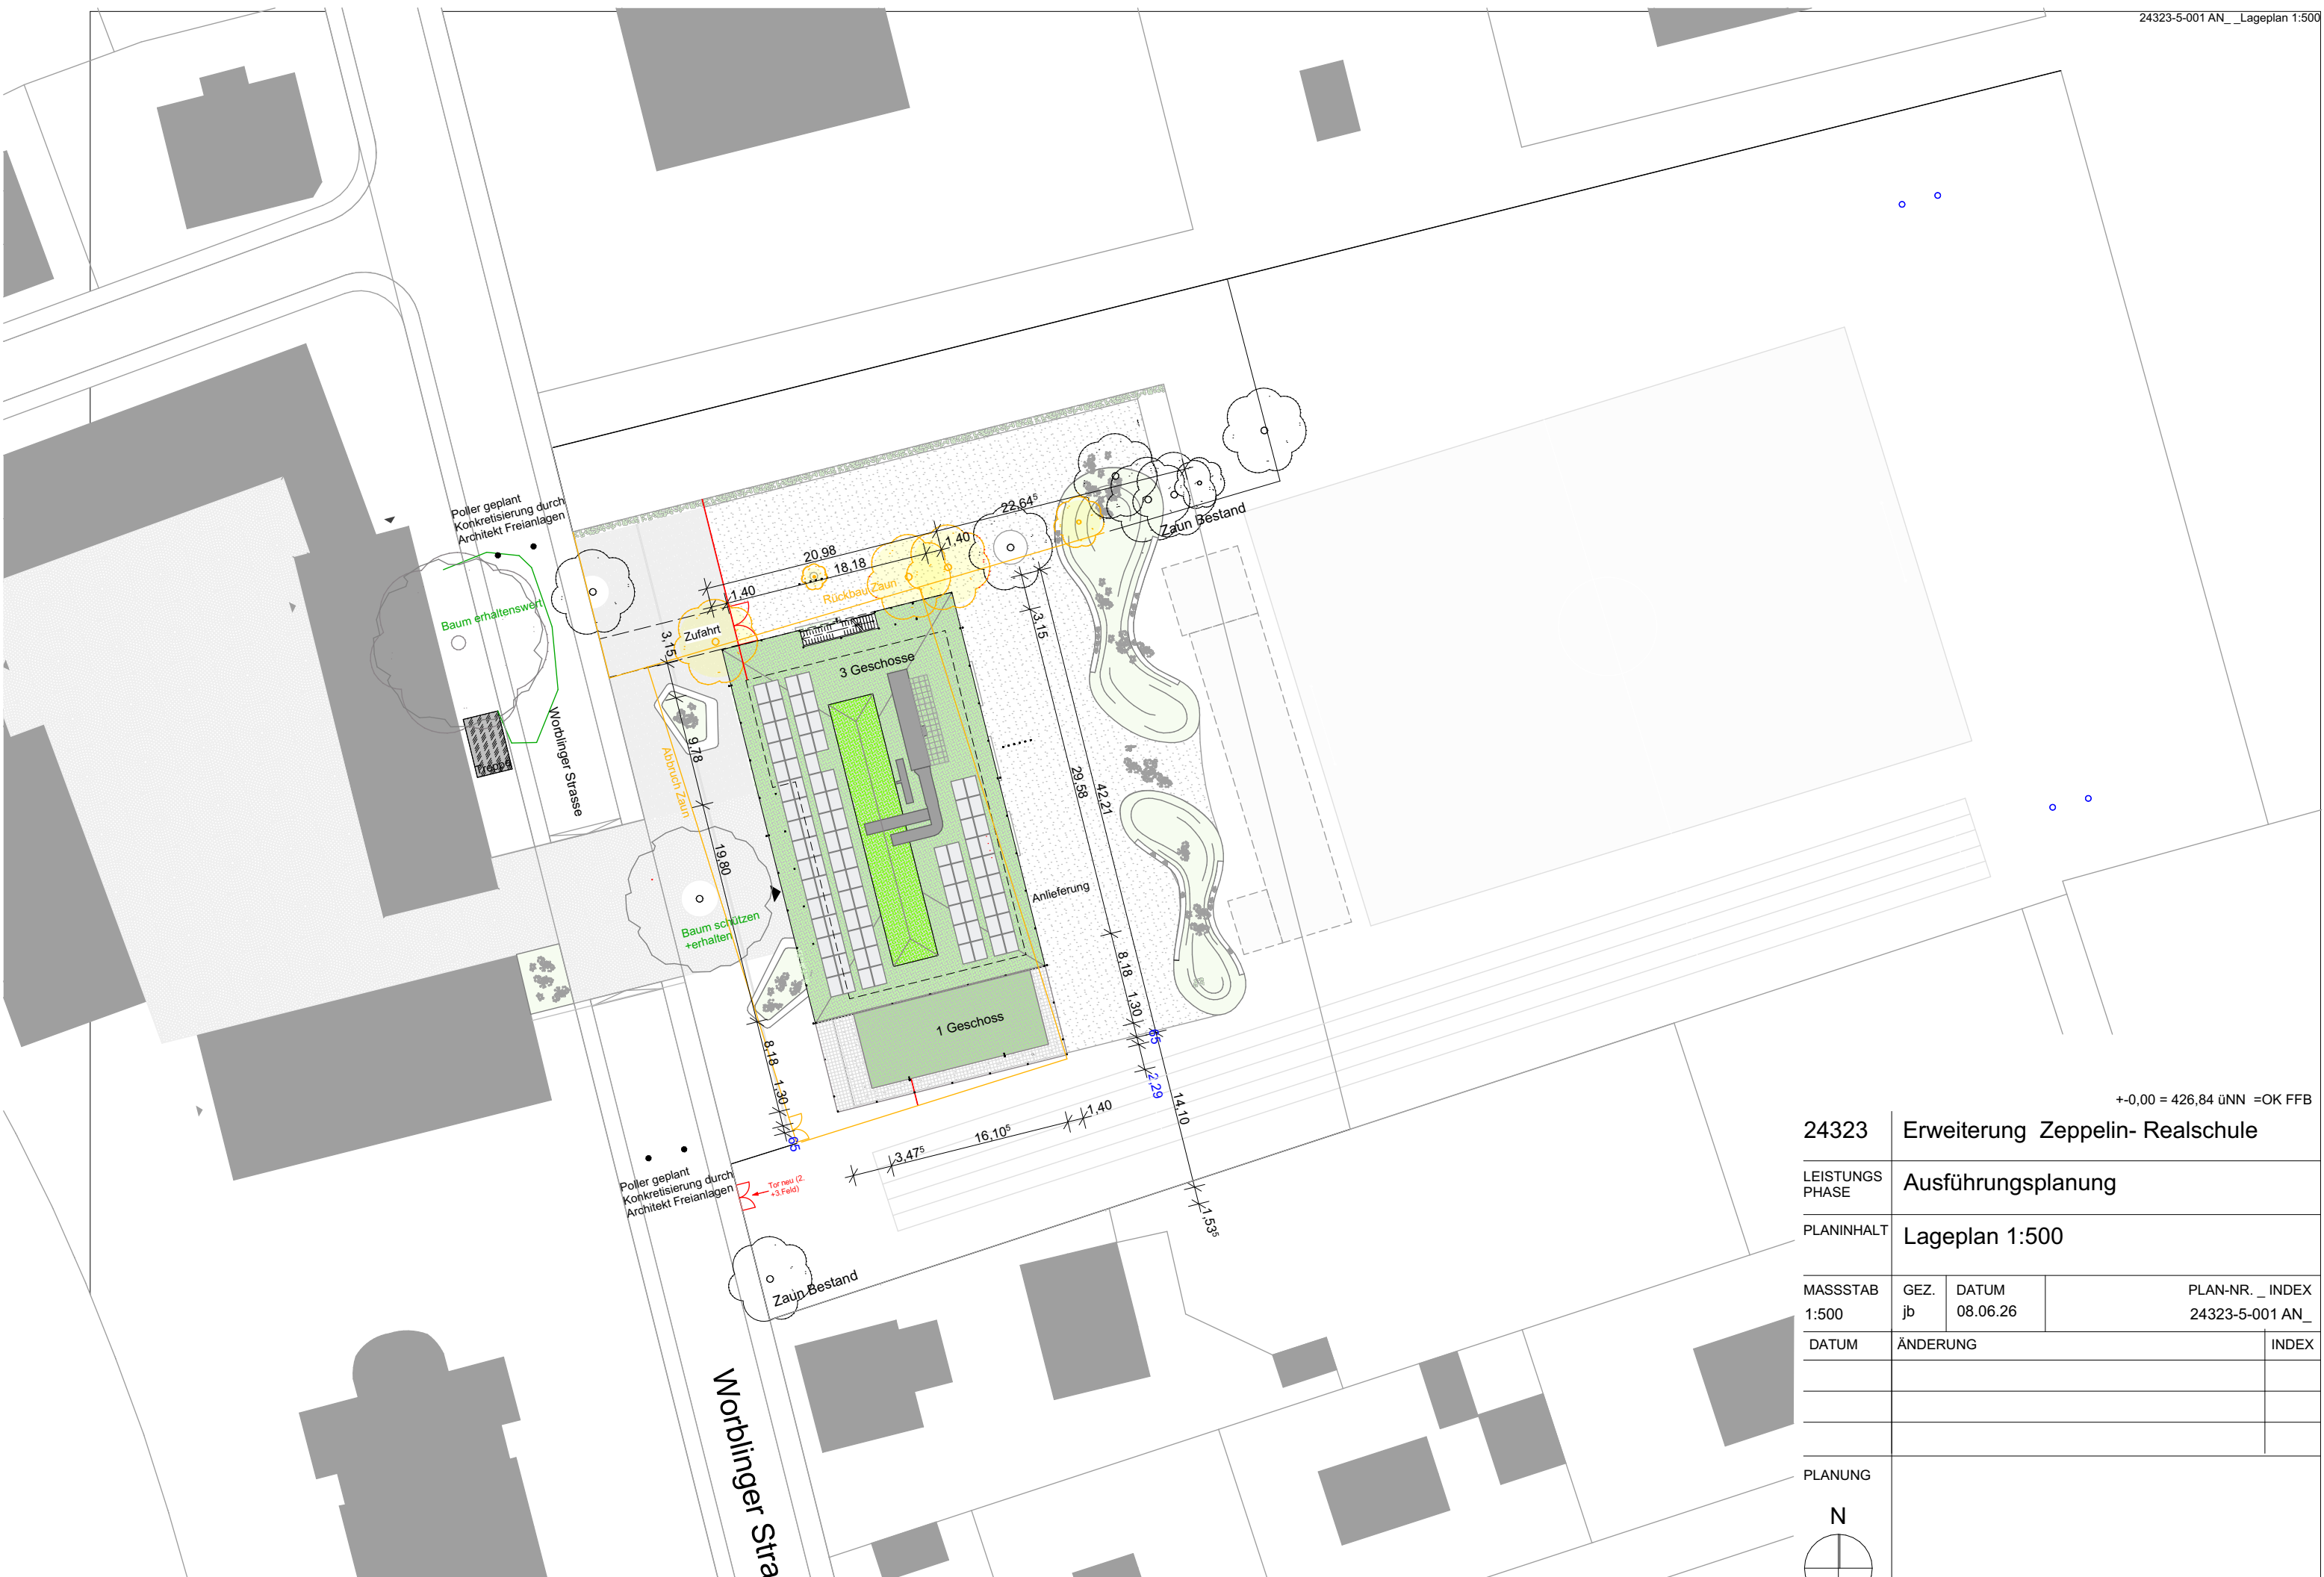

24323		Erweiterung Zeppelin- Realschule	
LEISTUNGS PHASE		Ausführungsplanung	
PLANINHALT		Lageplan 1:500	
MASSSTAB 1:500	GEZ. jb	DATUM 08.06.26	PLAN-NR. _ INDEX 24323-5-001 AN _
DATUM	ÄNDERUNG		INDEX
PLANUNG			
N 			