


Hecke, Bäume, Bodeendeckor
 Gehweg, Parkplatz, Zufahrt - WD
 Rasen

GRUNDSTÜCKSGRÖSSE
 FLUPSTÜCK 290/3 1.910 m²
 FLUPSTÜCK 290/4 560 m²
 2.470 m²

GEBÄUDEGRUNDFLÄCHE
 AOK GESCHÄFTSSTELLE 450,4 m²
 DOPPELGARAGE 34,2 m²

 +/- 0.000 = OK FB EG 363,50 m
 OK GELÄNDE STRASSE 363,38 m

GRUNDSTÜCK
FRAU DR. UMBREIT

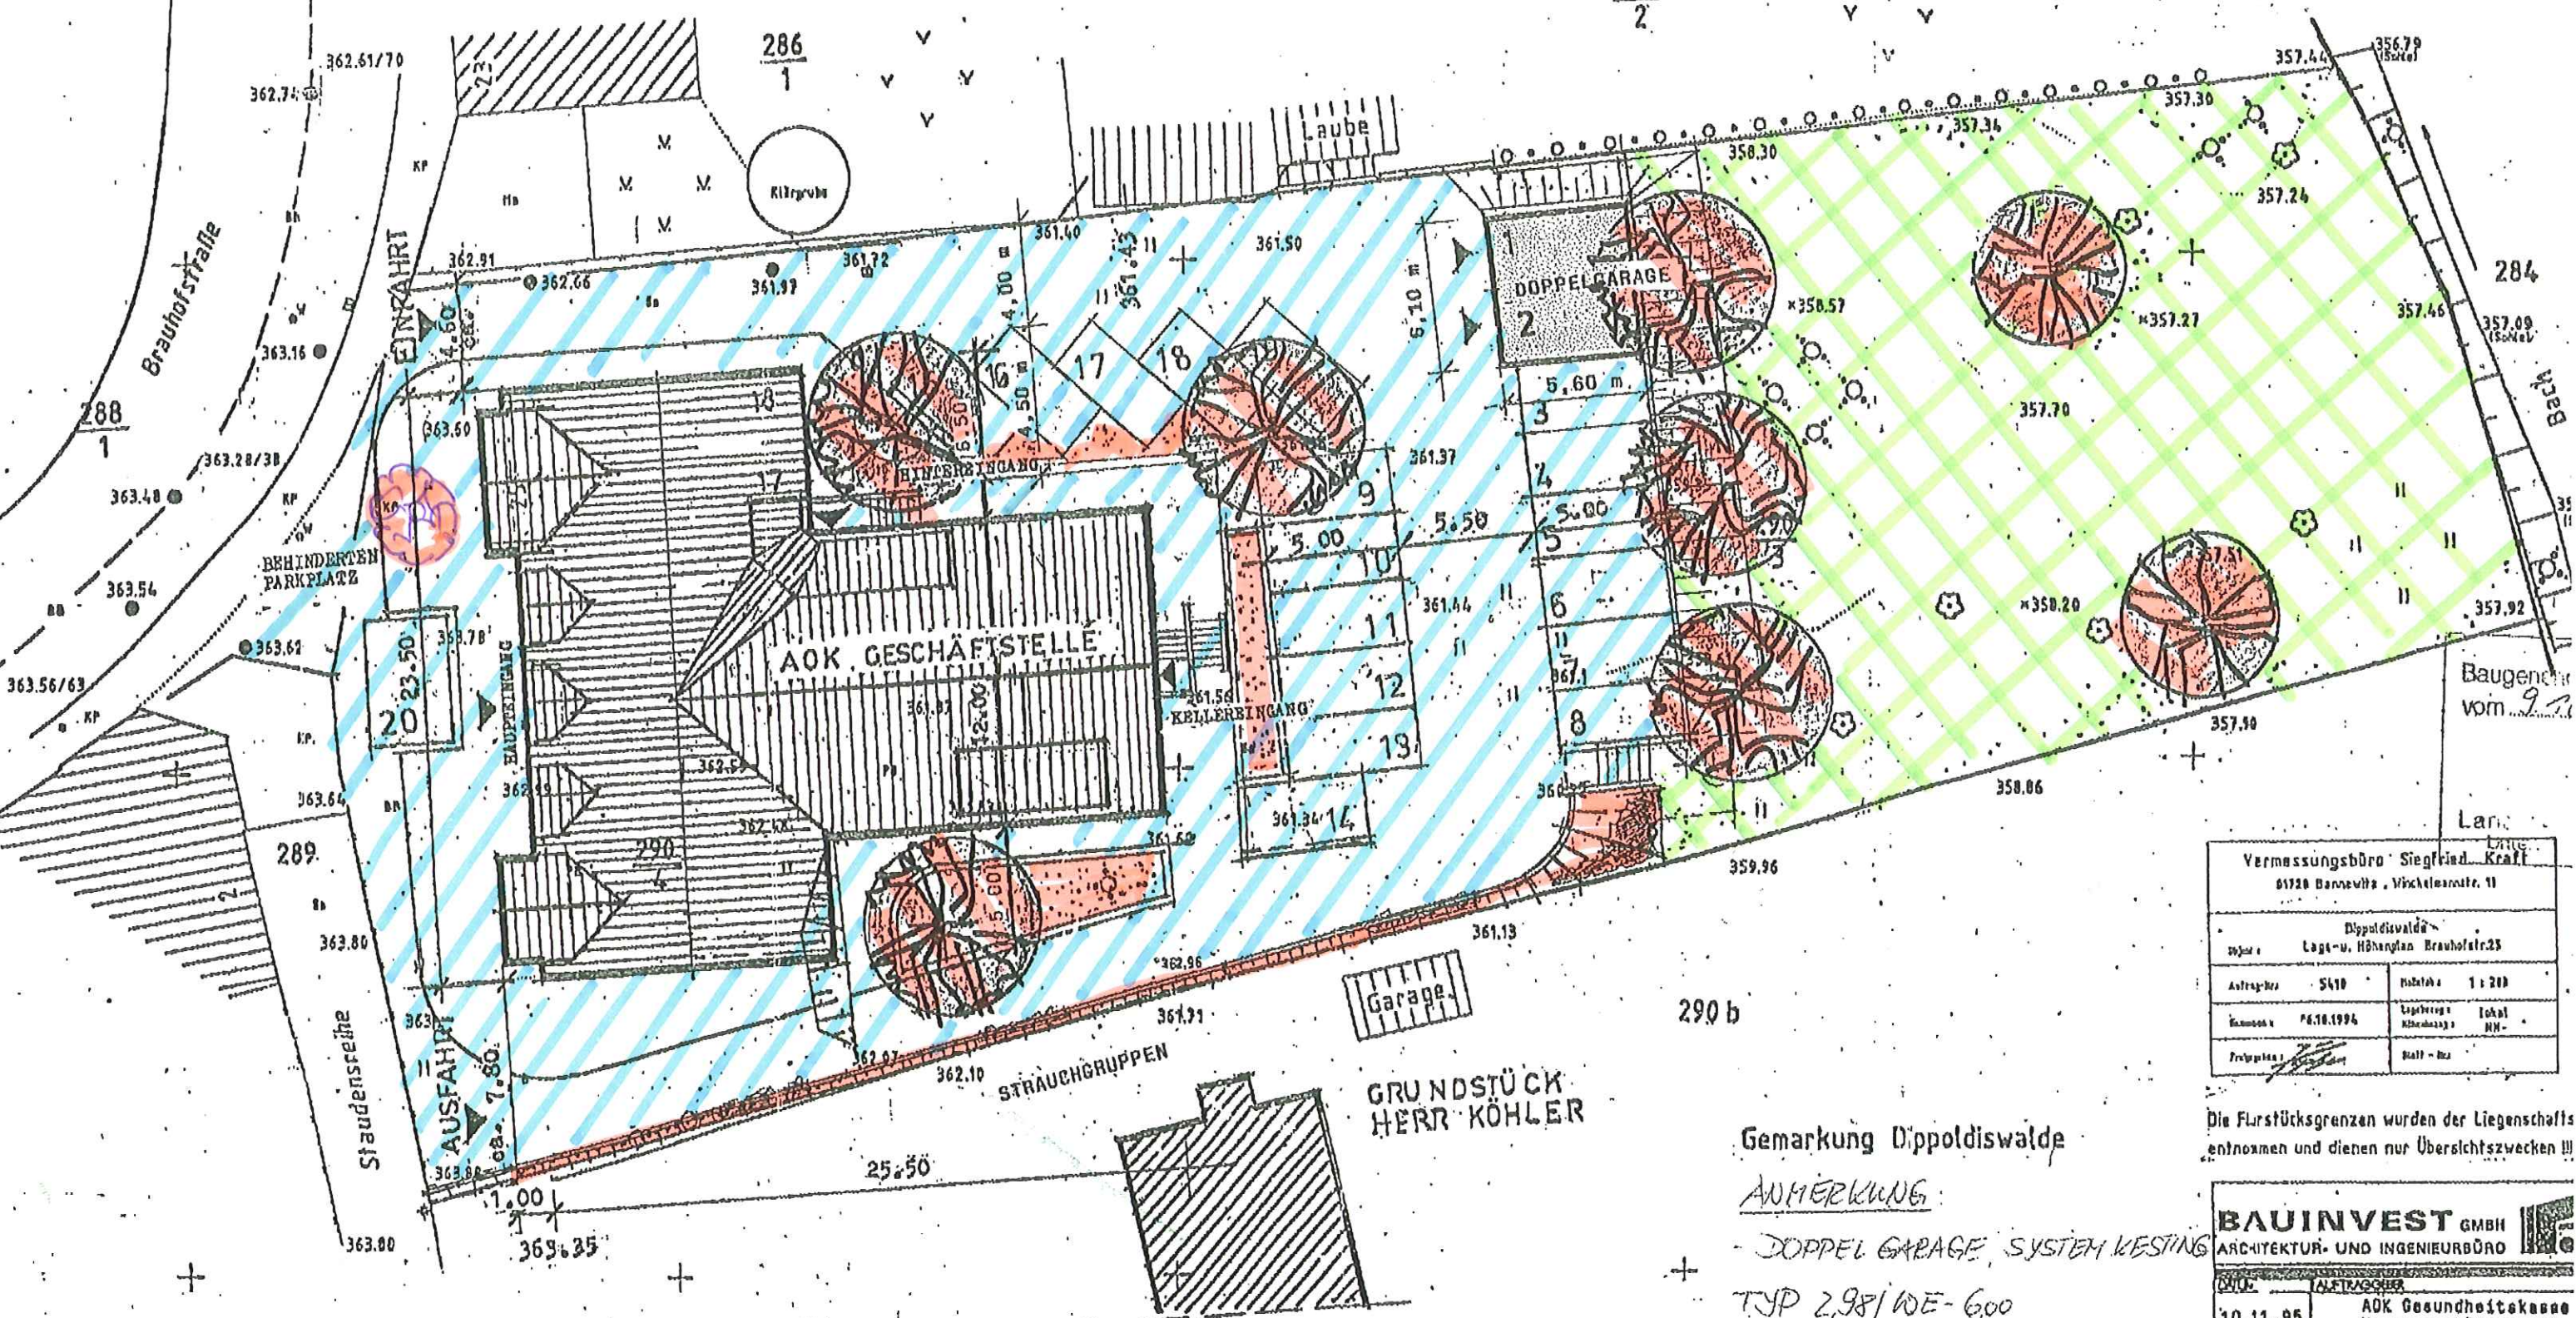

Vermessungsbüro Siegfried Kraft	
01720 Dippoldiswalde, Mühlenstraße 11	
Dippoldiswalde	
Lage- u. Höhenplan Brauhausstr. 23	
Auftrag-Nr. 5410	Maßstab 1:200
Kommune 16.10.1994	Gezeichnet: Inhab. MM
Projiziert: [Signature]	Blatt - Nr.

Die Flurstücksgrenzen wurden der Liegenschafts entnommen und dienen nur Übersichtszwecken!!!

Gemarkung Dippoldiswalde

ANMERKUNG:

- DOPPELGARAGE SYSTEM KESTING

TYP 2,98/WE-600

- ANGABEN FÜR BAUKORPERISTIK
u. BAUBESCHREIBUNG S. ANLAGE

BAUPLANZEIGE

BAUINVEST GMBH	
ARCHITEKTUR- UND INGENIEURBÜRO	
Datum	10.11.95
Gez.	VERW.
GRAFE	AOK GESCHÄFTSSTELLE DIPPOLDISWALDE - NEUB.
BEAMTER	BEZUGS-NR.
SCHMIDT	
NOTARIAT	

LAGEPLAN

A&I
 Planungsbüro GmbH Dresden
 Fiedlerstraße 13
 01159 Dresden

Toller