

Legende

± 0.00 = 51.94m uNN (OKFF Ebene 0)

Haupttraster 7.80m - Raster
 Oberkante Fertigfußboden bezogen auf ± 0.00
 Oberkante Rohfußboden bezogen auf ± 0.00
 Oberkante Fertighöhe
 Oberkante Rohhöhe
 Unterkante Fertighöhe
 Unterkante Rohhöhe
 -4.00 FB [X] 3.90 FB Fertigbodensprung bezogen auf ± 0.00
 3.00 FD [X] 3.48 FD Fertigdeckensprung bezogen auf OKFF
 -4.00 RB [X] 3.90 RB Rohbodensprung bezogen auf ± 0.00
 3.00 RD [X] 3.48 RD Rohdeckensprung Neu/Neu bzw. Neu/Bestand bezogen auf OKFF
 BRR 0.90m Brüstungshöhe Roh bezogen auf OKFF
 BRF 0.95m Brüstungshöhe Fertig bezogen auf OKFF

Neubau:
 Stahlbeton
 Mauerwerk
 Sonstige Bauteile (Gipskarton, Metall, usw.)
 Glaswand
 Traverse, Beschüllung/Vermauerung siehe S=D Trockenbauwände
Maßnahmen im Bestand:
 Bestand
Planverweise:
 Ansicht
 Schnitt
Wände:
 VV 01 ≥ 63 dB ab 01 OKFF
 UK Wand ab OKFF/OKRF
 B1 ohne Anforderungen
 B2 mit Schallschutzanforderung
Bewegungsfugen Trockenbau mittig oberhalb Türelement

Räume:

A1.30.011
 Büros Labore
 FL=19.65 m²
 LHF=3.51 m
 LHR=3.51 m
 HOR Leuchte=3.00m
 WA
 Türelement
 700/RS
 T30/RS
 RS
 D
 90
 2.05
 VL
 Türstempel

Bauteil
 Geschoss
 laufende Nummer
 Raumbezeichnung
 Fläche
 Lichte Raumhöhe
 Lichte Raumhöhe roh
 Horizont Leuchte
 Verweis auf Wandabwicklung
 feuerbeständige Rauchschutztür
 feuerhemmende Rauchschutztür
 Rauchschutztür dichtschließende Tür
 lichtet Öffnungsmaß der Tür
 Türrahmenverstärkung (Stahl-Profilrohr 50x50x2.0 mm) und Laibungsbeplankung gemäß Wandtyp
 Türnummer
 Türschließer/-antrieb
 Schallschutzbz (R) Prüfwert
 Brandschutzanforderung
 Türtyp

B1 ohne Anforderungen
 B2 mit Schallschutzanforderung
Bewegungsfugen Trockenbau mittig oberhalb Türelement

Bandschutz:

Alle tragende Bauteile F90 sofern im Einzelfall nicht im Brandschutzkonzept ausdrücklich anders beschrieben. Brüstung bzw. Sturz von Wänden mit Brandschutzanforderungen sind entsprechend der Wandqualität auszubilden. Darstellung Brandschutzqualitäten der Wände ausschließlich in den Grundrissen

Brandwand
 Bauart Brandwand
 feuerbeständig : F90-AB
 feuerhemmend : F30-AB
 Gedäudedehnfuge
 feuerhemmende Brandschutzverglasung F30/EI30 (mit thermischer Isolation)
 feuerbeständige Brandschutzverglasung F90/EI90 (mit thermischer Isolation)



fl-su
 fb-su
 Wände
 Decke
 Boden

Oberflächen:





W01
 W02
Wände
 Decke
 Boden




Alle Maße sind am Bau zu prüfen!

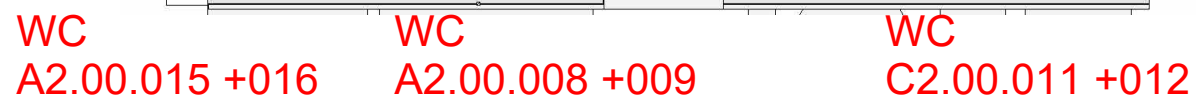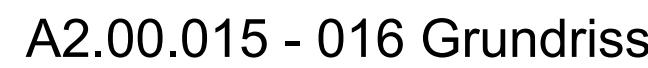

WC A2.00.008-009
WC C2.00.011-012

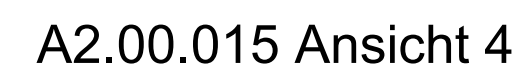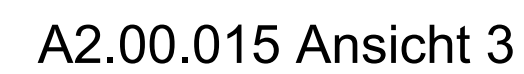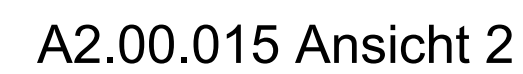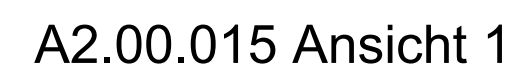

+1,20 Fliesenspiegel	+0,85 OK Waschtisch
	+0,42 OK WC (Porzellan)
+0,10 OK Fliesensockel	
+0,00 OKFF	

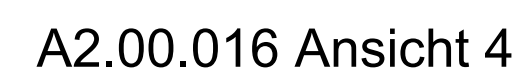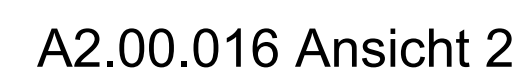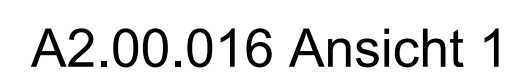

+1,20 Fliesenspiegel	+0,85 OK Waschtisch
	+0,42 OK WC (Porzellan)
+0,10 OK Fliesensockel	
+0,00 OKFF	

WA-EG_015-A2-D

Übersichtsplan

The overview plan shows a rectangular layout with a grid of columns (1 to 18) and rows (A to K). The central area is divided into six sub-components: A1, A2, B1, B2, C1, and C2. A1, B1, and C1 are in the top row, while A2, B2, and C2 are in the bottom row. To the left of this central area are components A3, B3, and C3. The layout is bounded by a grid with columns numbered 1 to 18 and rows lettered A to K. A north arrow is located to the right of the grid, pointing towards the top-left corner.

Ausführungsplanung Durchbrüche Ausbau siehe gesonderter Plan TB-EG_-000

WA-EG_-015-A2-D

Planungsphase	nur zur Freibereitung
Ausführungsplanung Spezifikation/Gewerk Architektur	

Plannummer FUB-05-300-WA-EG_-015-A2-D-NA		Index D	Status NA
Erstelldatum 12.04.2023	Maßstab 1:50	Indexdatum 17.02.2026	Format 841 x 594 mm
Dateiname 294_FUBIC_LP5_Ausbau		Gefertigt AW/AW_o	Gepřift CP

israel@wista.de	294-fubic@heinlewischer.de
-----------------	----------------------------

Fachplaner	Fachplaner
------------	------------