

Legende

± 0.00 = 51.94m üNN (OKFF Ebene 0)

Haupttraster 7.80m - Raster

Oberkante Fertigfußboden bezogen auf ± 0.00

Oberkante Rohfußboden bezogen auf ± 0.00

Oberkante Fertighöhe

Oberkante Rohhöhe

Unterkante Fertighöhe

Unterkante Rohhöhe

Fertigbodensprung bezogen auf ± 0.00

Fertigdeckensprung bezogen auf OKFF

Rohbodensprung bezogen auf ± 0.00

Rohdeckensprung Neu/Neu bzw. Neu/Bestand bezogen auf OKFF

Brüstungshöhe Roh bezogen auf OKFF

Brüstungshöhe Fertig bezogen auf OKFF

Räume:

A1_30.011

Büros Labore

FL=19.65 m²

LHF=3.51 m

LHR=3.51 m

HOR Leuchte=3.00m

WA

Tür:

T90/RS

T30/RS

RS

D

90

Z 05

VL

Türstempel

A1_10.032.1

21 01 30 RS 27 05

Türnummer

Türschließer/-antrieb

Schallschutz dB (in eingebautem Zustand)

Schallschutz dB (R) Prüfwert

Brandschutzanforderung

Türtyp

Neubau:

Stahlbeton

Mauerwerk

Sonstige Bauteile (Gipskarton, Metall, usw.)

Glaswand

Traverse, Beschüllung/Vermauerung siehe S+D Trockenbauwände

Maßnahmen im Bestand:

Bestand

Planverweise:

Ansicht

Schnitt

Wände:

VW 01

≥ 63 dB

ab 01 OKFF

UK Wand ab OKFF/OKFR

mind. Direkt-Schalldämm-Maß (R_w)

Wandtyp

Bewegungsfugen Trockenbau mittig überhalb Türelement

B1 ohne Anforderungen

B2 mit Schallschutzanforderung

Brandschutz:

Alle tragende Bauteile F90 sofern im Einzelfall nicht im Brandschutzkonzept ausdrücklich anders beschrieben.

Brüstung bzw. Sturz von Wänden mit Brandschutzanforderungen sind entsprechend der Wandqualität auszubilden.

Darstellung Brandschutzqualitäten der Wände ausschließlich in den Grundrissen

Brandwand

Bauart Brandwand

feuerbeständig : F90-AB

feuerhemmend : F30-AB

Gedäusdehnfuge

feuerhemmende Brandschutzverglasung F30/EI30 (mit thermischer Isolation)

feuerbeständige Brandschutzverglasung F90/EI90 (mit thermischer Isolation)

It-su

It-su


Obertflächen:

Wand

Decke

Boden

Alle Maße sind am Bau zu prüfen!

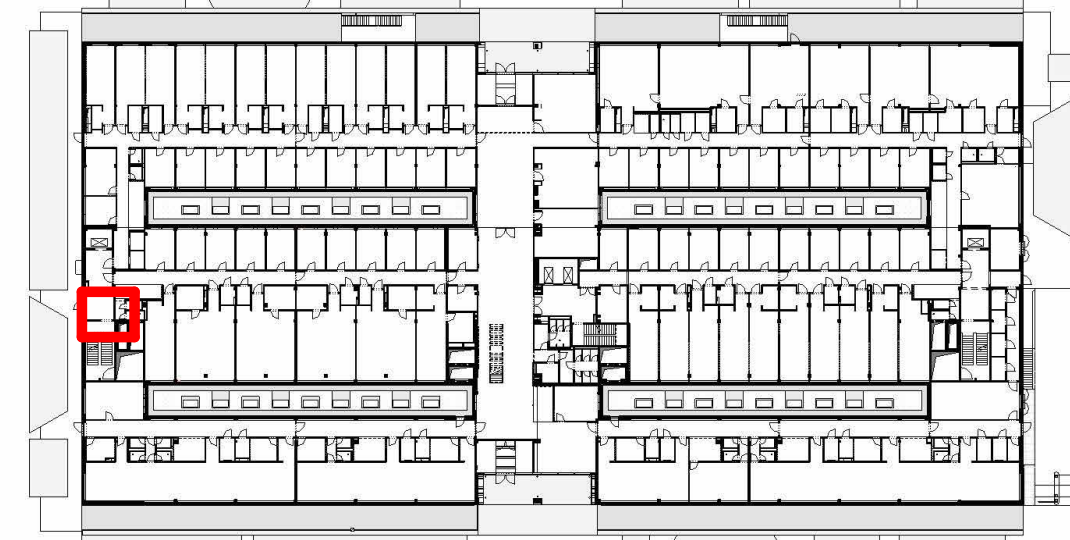

Technical drawing of a bathroom layout, showing a cross-section and a plan view.

Cross-section (top): Dimensions include 20, 1.21, 15, 3.90, 2.34, 26, 15, and 2a.

Plan view (bottom): Dimensions include 50, 1.84, 90, and 98. A note indicates "Wandfliese 60x30 weiß nach Bem."

Technical drawing of a bathroom vanity unit. The top view shows a total width of 3.90. Dimensions from left to right are: 20, 1.21, 15, 2.25, and 50. The side view shows a total depth of 1.50. Dimensions from front to back are: 50, 50, and 50. The unit features a mirror (Spiegel) and a storage cabinet (Sockelkassette 30x10 anthrazit nach Bem.).

A1.00.026 Ansicht 4

Übersichtsplan

Plannummer FUB-05-300-WA-EG_-025-A1-D-NA		Index D	Status NA
Erstelldatum 12.04.2023	Maßstab 1:50	Indexdatum 17.02.2026	Format 841 x 594 mm
Dateiname 294_FUBIC_LP5_Ausbau		Gefertigt AWo	Geprüft CP
Bauherr WISTA-Management GmbH Rudower Chaussee 17 D-12489 Berlin israel@wista.de		Architekt heinlewischer Partnerschaft freier Architekten mbB Gutenbergstraße 4 D-10587 Berlin 294-fubic@heinlewischer.de	
Fachplaner		Fachplaner	