



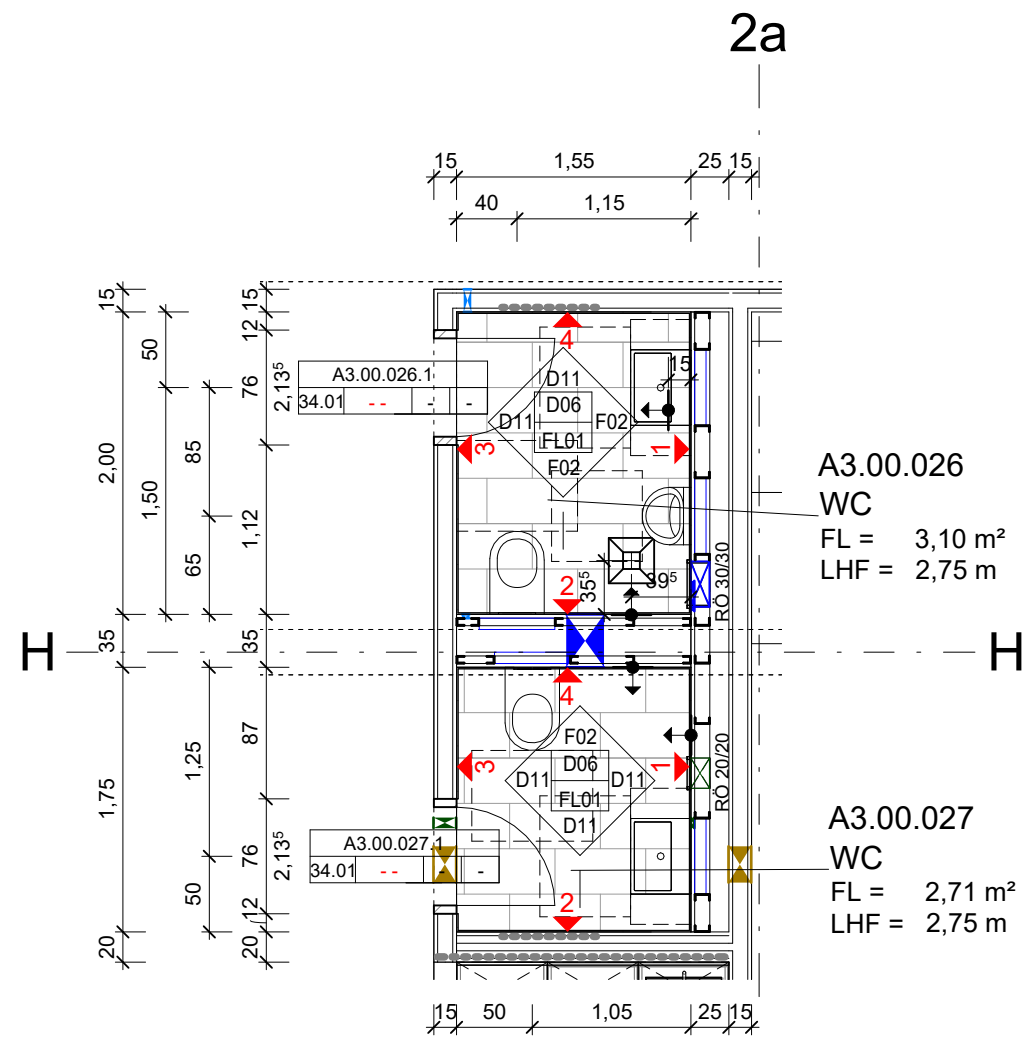


A3.00.026 - 027 Grundriss

WC
A3.00.026 + 027

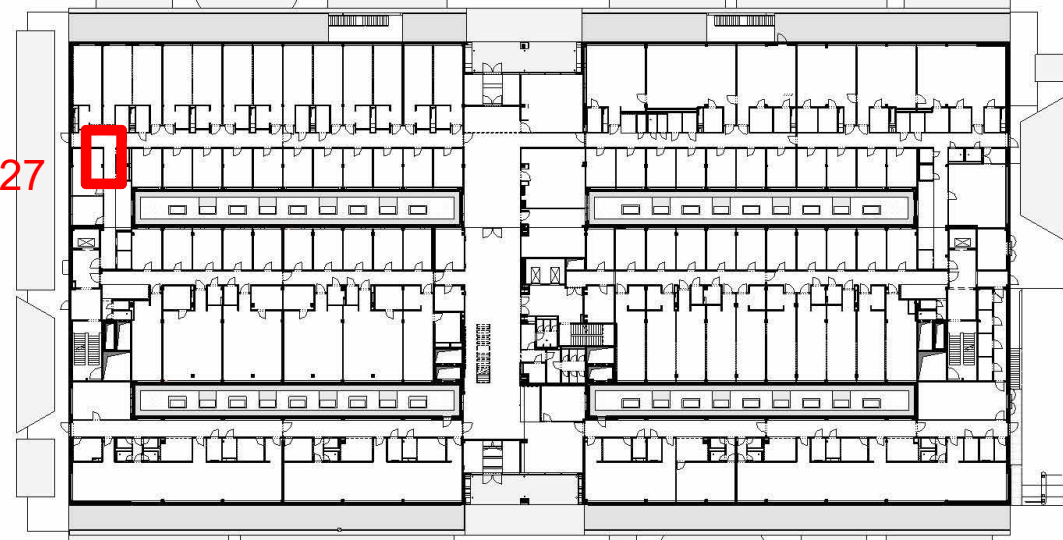


Übersicht Erdgeschoss

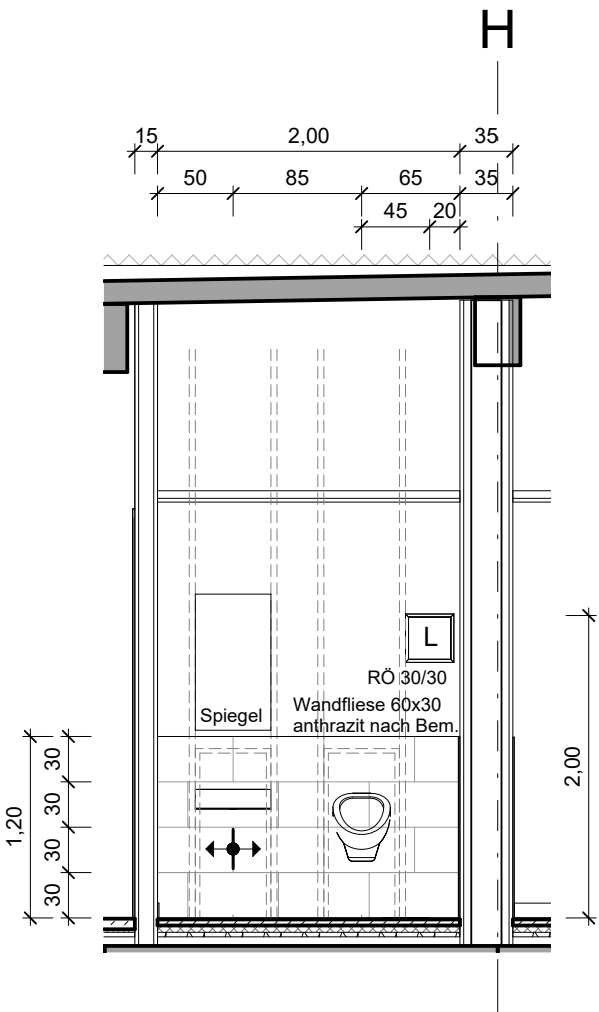


A3.00.026 Ansicht 1



A3.00.026 Ansicht 2

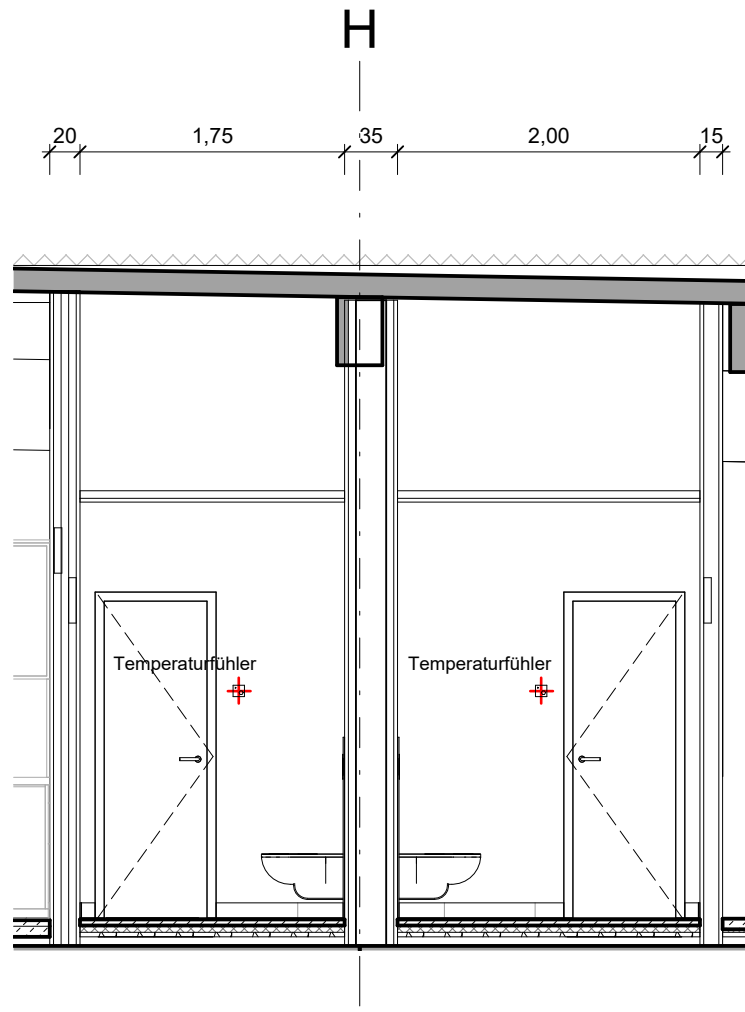

A3.00.026 Ansicht 3

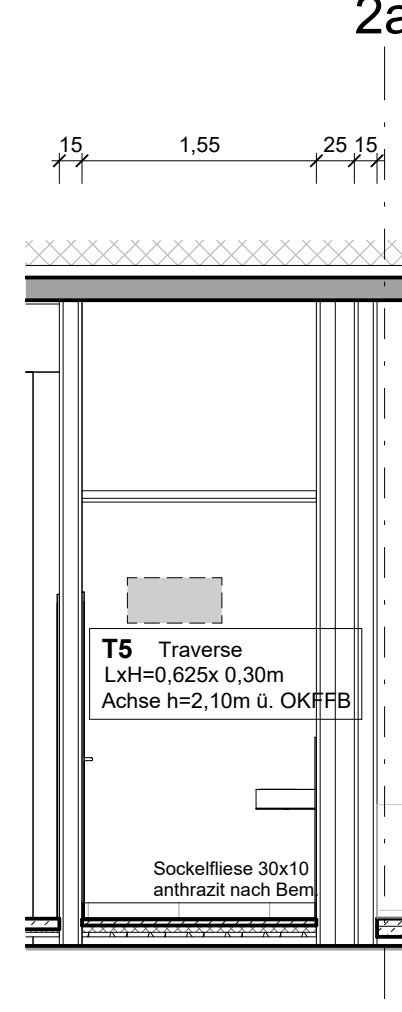


A3.00.026 Ansicht 4


+2,75 UK AHD/Leuchte

+2,15 OK Türzarge = OK Spiegel


+1,20 Fliesenspiegel +0,85 OK Waschtisch
+0,10 OK Fliesensockel +0,42 OK WC (Porzellan)
+0,00 OKFF

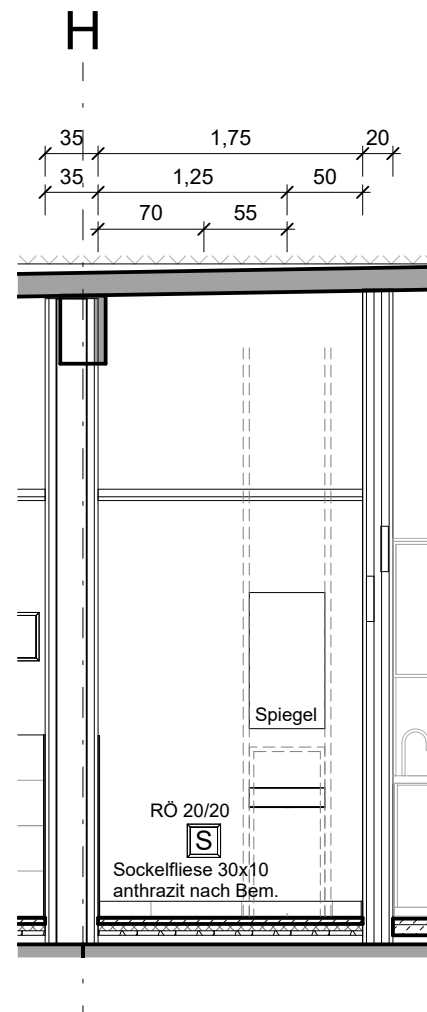


A3.00.027 Ansicht 1

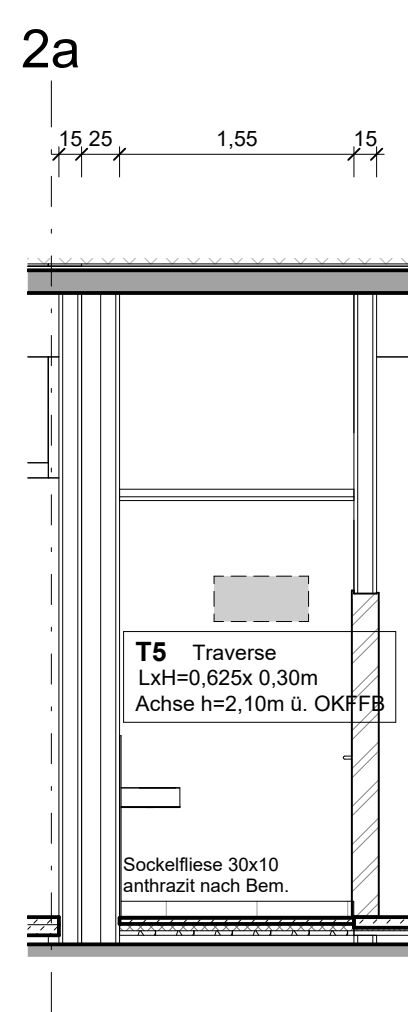

A3.00.027 Ansicht 2

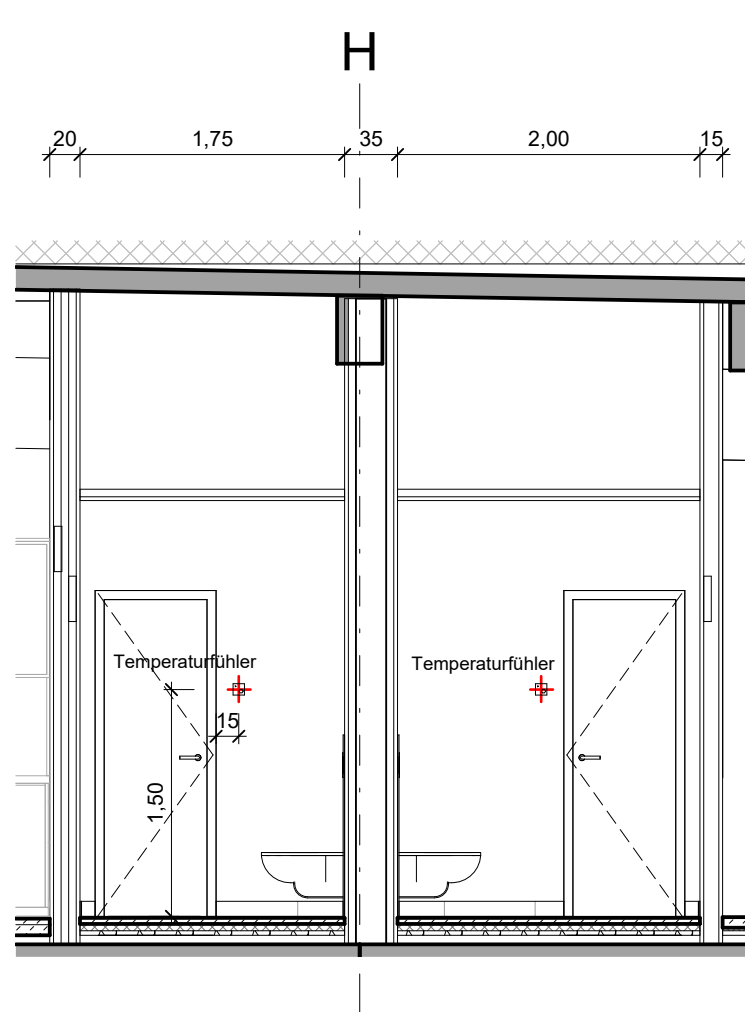

A3.00.027 Ansicht 3

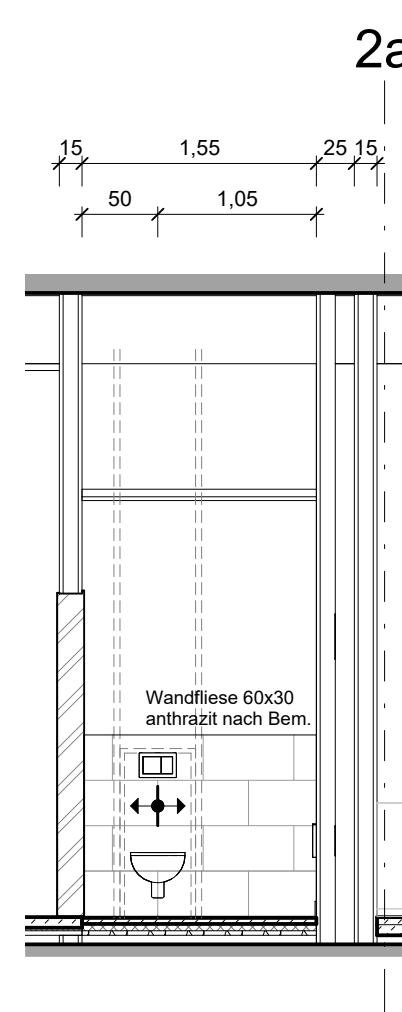

A3.00.027 Ansicht 4

+2,75 UK AHD/Leuchte

+2,15 OK Türzarge = OK Spiegel

+1,20 Fliesenspiegel +0,85 OK Waschtisch
+0,10 OK Fliesensockel +0,42 OK WC (Porzellan)
+0,00 OKFF

Diese Unterlage ist urheberrechtlich geschützt. Ihre Vervielfältigung, Mitteilung oder Überlassung an Dritte, sowie die Verwertung ohne unser schriftliches Einverständnis ist untersagt und verstößt gegen den Paragraphen 160ff. UrhG und Paragraph 18 UWG und Paragraph 3 Absatz 6 VOB/B.

Legende

± 0.00 = 51.94m üNN (OKFF Ebene 0)

Haupttraster 7.80m - Raster

Oberkante Fertigfußboden bezogen auf ± 0.00

Oberkante Rohfußboden bezogen auf ± 0.00

Oberkante Fertighöhe

Unterkannte Rohhöhe

Unterkannte Fertighöhe

Fertigbodensprung bezogen auf ± 0.00

Fertigbodensprung bezogen auf OKFF

Rohbodensprung bezogen auf ± 0.00

Rohbodensprung Neu/Neu bzw. Neu/Bestand bezogen auf OKFF

Brüstungshöhe Roh bezogen auf OKFF

Brüstungshöhe Fertig bezogen auf OKFF

Räume:

Bauteil

Geschoss

laufende Nummer

Raumbezeichnung

Fläche

Lichte Raumhöhe

Lichte Raumhöhe roh

Horizont Leuchte

Verweis auf Wandabwicklung

Türen:

T90/RS feuerbeständige Rauchschutztür

T30/RS feuerhemmende Rauchschutztür

RS Rauchschutztür

D dichtschießende Tür

90 lichte Öffnungsmaß der Tür

2.05 Breite

VL Türstempel

A1.10.032 1 Türnummer

21.01.130 RS 27 OS Türschließer/-antrieb

Schallschutz.dB (in eingebautem Zustand)

Schallschutz.dB (R) Prüfwert

Brandschutzanforderung

Türtyp

Neubau:

Stahlbeton

Mauerwerk

Sonstige Bauteile (Gipskarton, Metall, usw.)

Glaswand

Traverse, Beschriftung/Vermaßung siehe S+D Trockenbauwände

Maßnahmen im Bestand:

Bestand

Planverweise:

Ansicht

Schnitt

Wände:

VW 01

≥ 63 dB

ab 01 OKFF

UK Wand ab OKFF/OKRF

mind. Direkt-Schalldämm-Maß (R_w)

Wandtyp

Bewegungsfugen Trockenbau mittig oberhalb Türelement

Brandschutz:

Alle tragende Bauteile F90 sofern im Einzelfall nicht im Brandschutzkonzept ausdrücklich anders beschrieben.

Brüstung bzw. Sturz von Wänden mit Brandschutzanforderungen sind entsprechend der Wandqualität auszubilden.

Darstellung Brandschutzqualitäten der Wände ausschließlich in den Grundrissen.

Brandwand

Bauart Brandwand

feuerbeständig : F90-AB

feuerhemmend : F30-AB

Gedäudedehnfuge

feuerhemmende Brandschutzverglasung F30/EI30 (mit thermischer Isolation)

feuerbeständige Brandschutzverglasung F90/EI90 (mit thermischer Isolation)

Oberflächen:

Wände

Decke


Boden

Alle Maße sind am Bau zu prüfen!

Angaben zu Durchbrüchen gemäß ARGE-Averdung: Stand 23.01.2026
Ausführungsplanung Durchbrüche Ausbau siehe gesonderter Plan TB-EG_-000

Planfortschreibung Wandabwicklung WC EG, 2-5.OG	AWo	16.10.2025	C
Wandabwicklungen WC BAUFREI	IR/ANW	20.06.2024	B
Planfortschreibung Wandabwicklungen	JF/AS	20.06.2023	A
Änderung	Gefertigt	Datum	Index
Code			

WA-EG_-026-A3-C

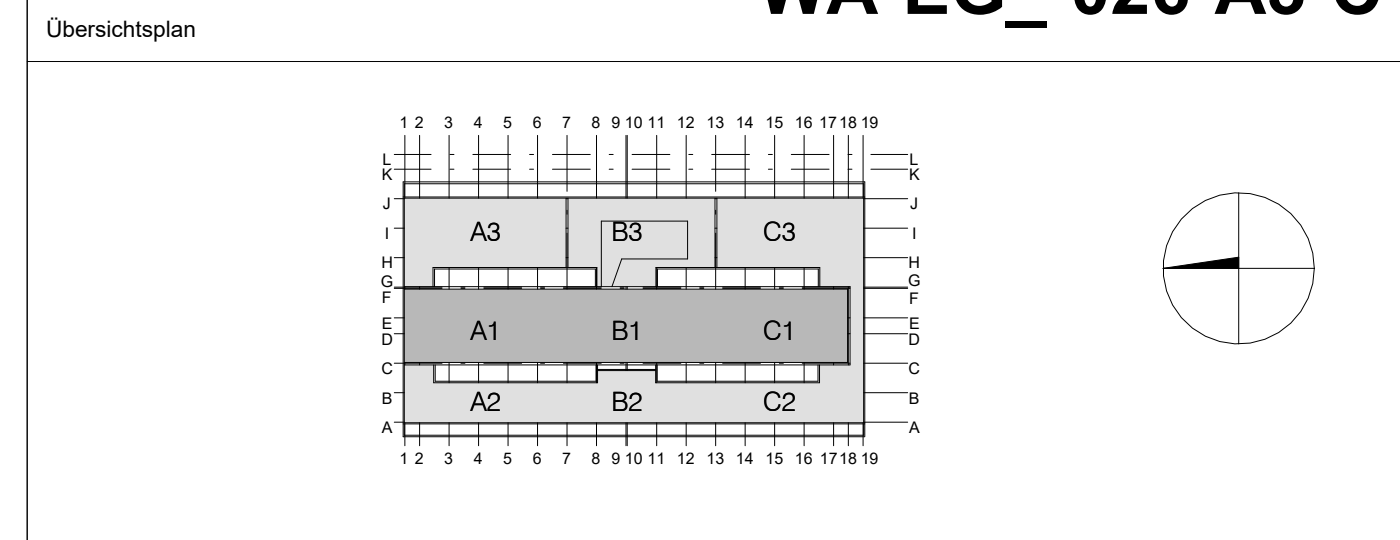

Projekt Errichtung Innovationszentrum FUBIC			
Planungsphase Ausführungsplanung			
Spezifikation/Gewerk Architektur			
Planinhalt Wandabwicklung A3.00.026-027 WC			
Plannummer FUB-05-300-WA-EG_-026-A3-C-NA	Index C	Status NA	
Erstelldatum 12.04.2023	Maßstab 1:50	Indexdatum 16.10.2025	Format 841 x 594 mm
Dateiname 294_FUBIC_LP5_Ausbau	Gefertigt AW/AWo	Geprüft CP	
Bauherr WISTA-Management GmbH	Architekt heinlewischer Partnerschaft freier Architekten mbB Gutenbergstraße 4 D-10587 Berlin		
Rudower Chaussee 17 D-12489 Berlin	294-fubic@heinlewischer.de		
israel@wista.de	Fachplaner		
Fachplaner	Fachplaner		