




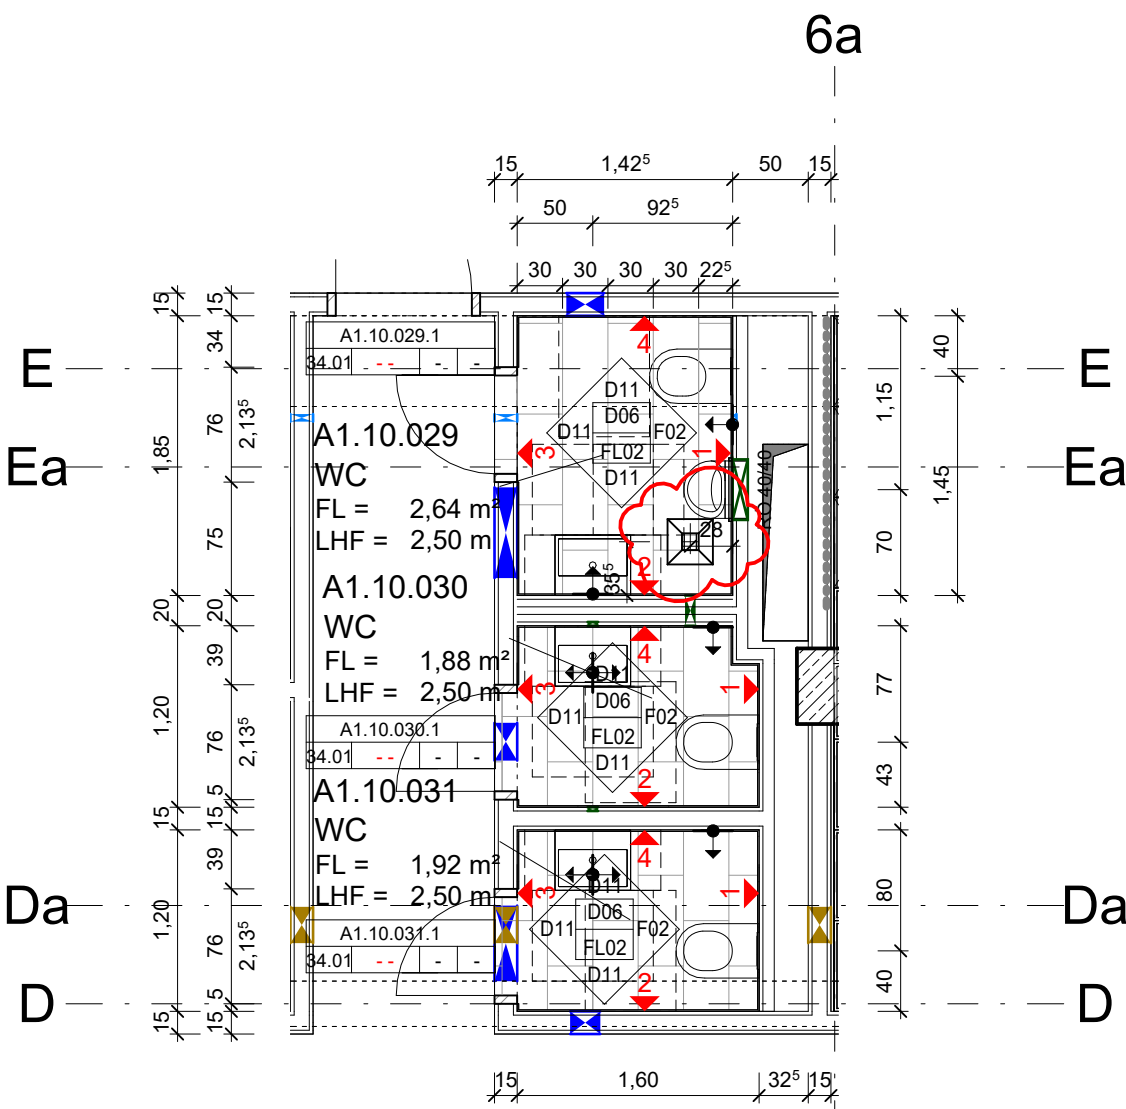


A1.10.029-031 Grundriss

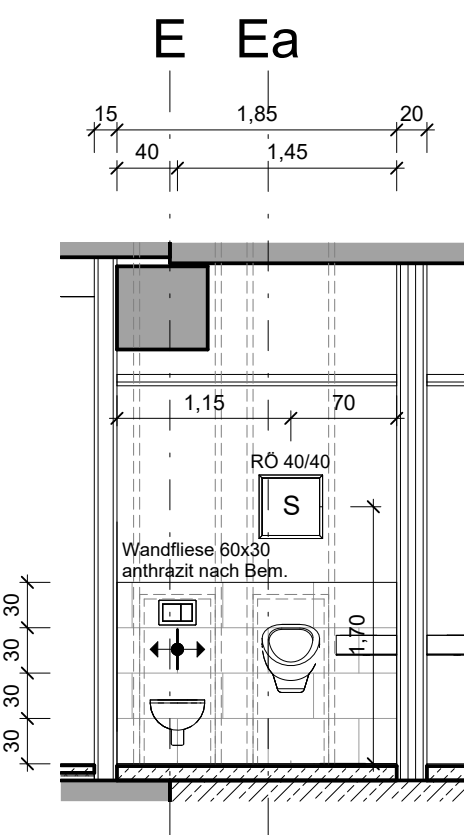


A1.10.029 Ansicht 1

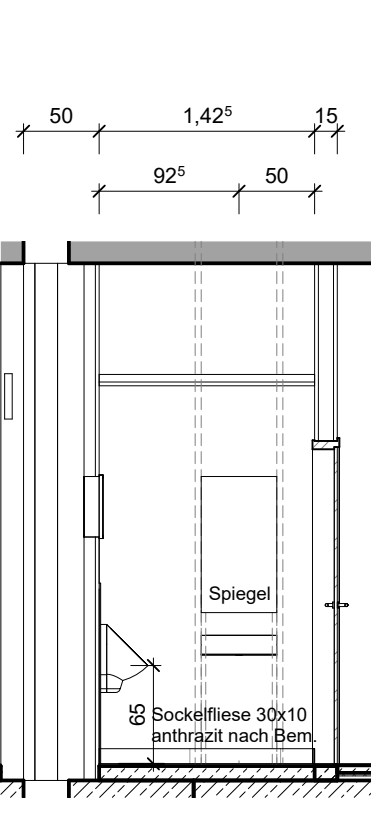

A1.10.029 Ansicht 2

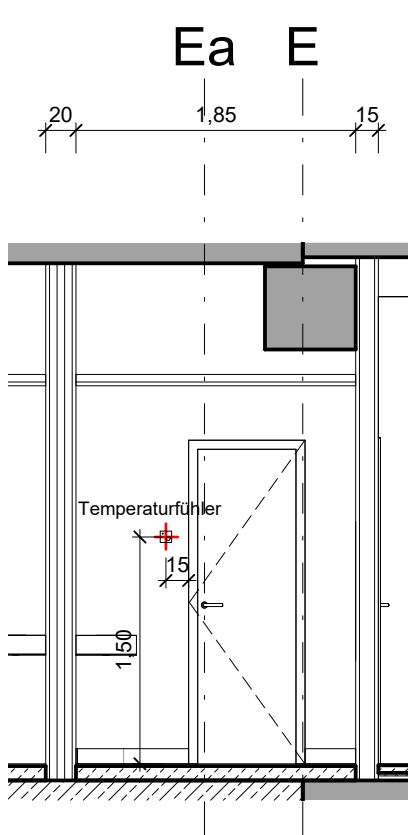


A1.10.029 Ansicht 3

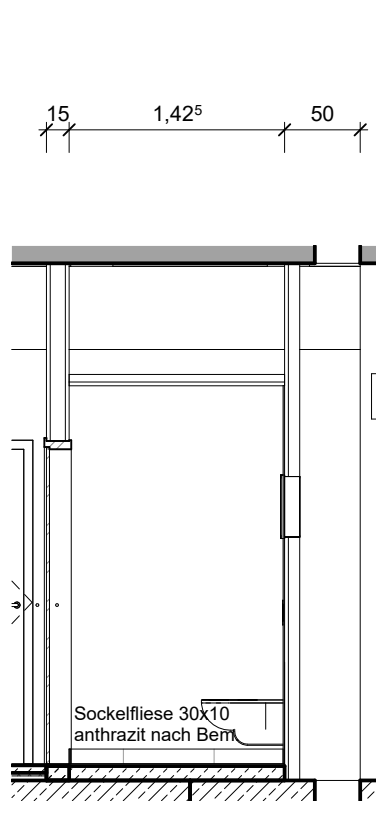


A1.10.029 Ansicht 4

+2,50 UK AHD/Leuchte
+2,13^s Türen/OK Spiegel


+1,20 Fliesenpiegel +0,85 OK OK Waschtisch
+0,42 OK OK WC (Porzellan)
+0,10 OK Fliesensockel +0,37^s UK Urinal
+0,00 OKFF

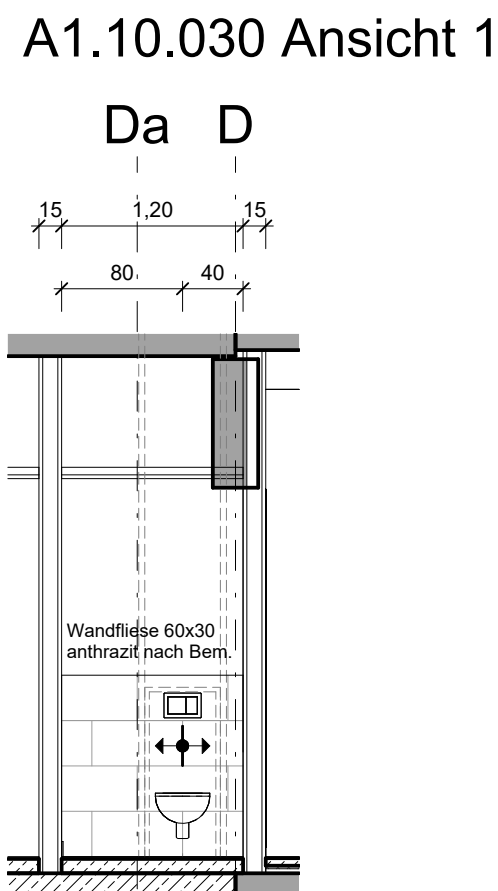


A1.10.030 Ansicht 1

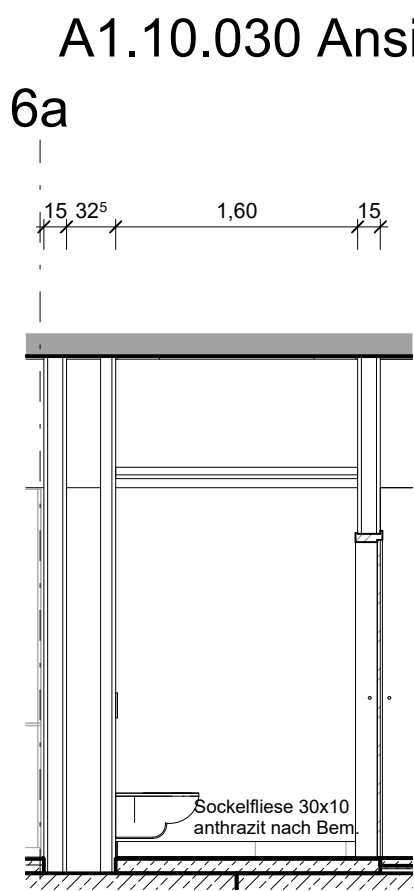

A1.10.030 Ansicht 2

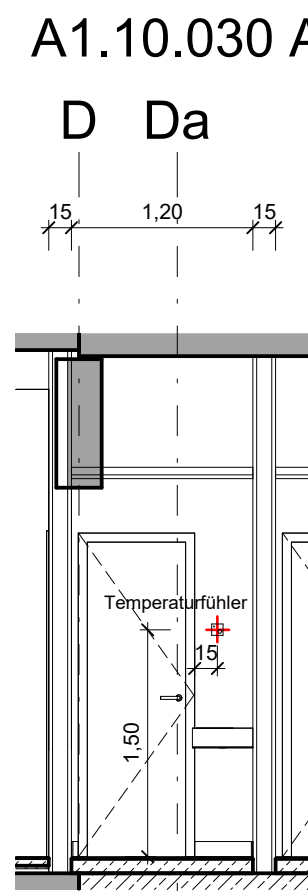

A1.10.030 Ansicht 3

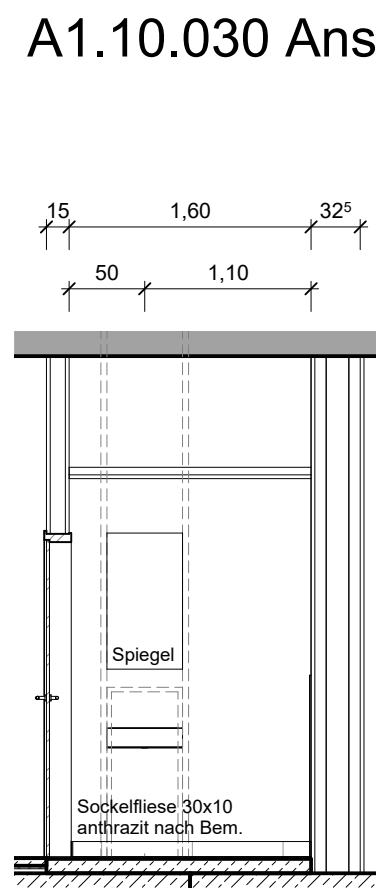


A1.10.030 Ansicht 4

+2,50 UK AHD/Leuchte
+2,13^s Türen/OK Spiegel

+1,20 Fliesenpiegel +0,85 OK OK Waschtisch
+0,42 OK OK WC (Porzellan)
+0,10 OK Fliesensockel +0,37^s UK Urinal
+0,00 OKFF

Übersicht 1. Obergeschoss

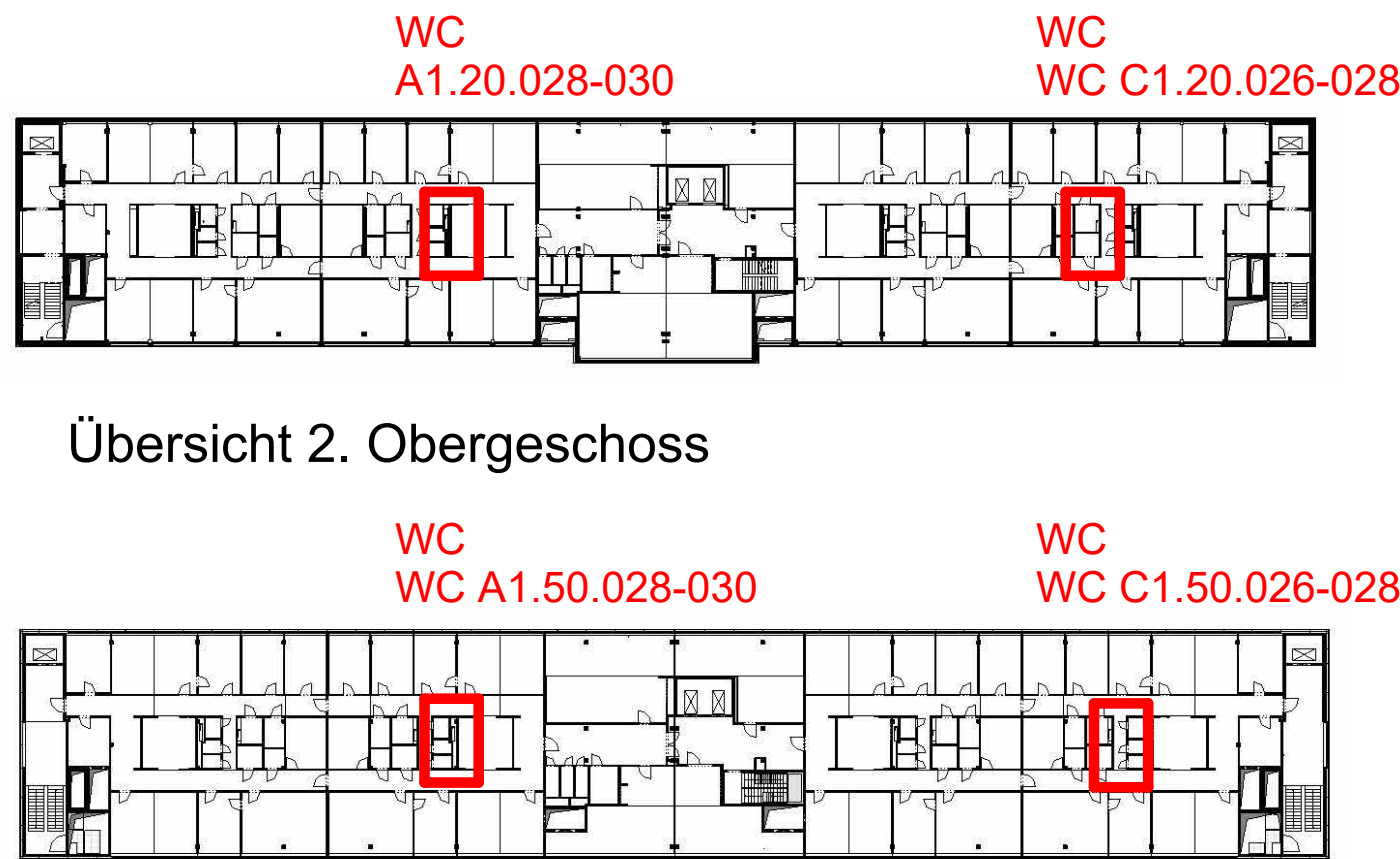

Übersicht 5. Obergeschoss

Dieser Plan gilt auch für die Räume:

WC C1.10.026-028
WC A1.20.028-030
WC C1.20.026-028
(WC A1.50.028-030)
(WC C1.50.026-028)

Legende

± 0.00 = 51.94m üNN (OKFF Ebene 0)

Haupttraster 7.80m - Raster

Oberkante Fertigfußboden bezogen auf ± 0.00

Oberkante Rohfußboden bezogen auf ± 0.00

Oberkante Fertighöhe

Unterseite Fertighöhe

Unterseite Rohhöhe

Fertigbodensprung bezogen auf ± 0.00

Fertigdeckensprung bezogen auf OKFF

Rohbodensprung bezogen auf ± 0.00

Rohdeckensprung Neu/Neu bzw. Neu/Bestand bezogen auf OKFF

Brüstungshöhe Roh bezogen auf OKFF

Brüstungshöhe Fertig bezogen auf OKFF

Räume:

Bauteil

Geschoss

laufende Nummer

Raumbezeichnung

Fläche

Lichte Raumhöhe

Lichte Raumhöhe roh

HOR Leuchte=3.00m

Verweis auf Wandabwicklung

Türen:

T90/RS

T30/RS

RS

D

90

2.05

VL

Türstempel

A1.10.032.1

21.01.30

RS

22

OS

Türnummer

Türschließer/-antrieb

Schallschutz.dB (in eingebautem Zustand)

Schallschutz.dB (R) Prüfwert

Brandschutzanforderung

Türtyp

Neubau:

Stahlbeton

Mauerwerk

Sonstige Bauteile (Gipskarton, Metall, usw.)

Glaswand

Traverse, Beschriftung/Vermaßung siehe S+D Trockenbauwände

Maßnahmen im Bestand:

Bestand

Planverweise:

Ansicht

Schnitt

Wände:

VW 01

≥ 63 dB

ab 01 OKFF

UK Wand ab OKFF/OKFF

min. Direkt-Schalldämm-Maß (R_w)

Wandtyp

Bewegungsfugen Trockenbau mittig oberhalb Türelement

B1 ohne Anforderungen

B2 mit Schallschutzanforderung

Brandschutz:

Alle tragende Bauteile F90 sofern im Einzelfall nicht im Brandschutzkonzept ausdrücklich anders beschrieben.

Brüstung bzw. Stütz von Wänden mit Brandschutzanforderungen sind entsprechend der Wandqualität auszubilden.

Darstellung Brandschutzqualitäten der Wände ausschließlich in den Grundrissen.

Brandwand

Bauart Brandwand

feuerbeständig : F90-AB

feuerhemmend : F30-AB

Gedäudedehnfuge

feuerhemmende Brandschutzverglasung F30/EI30 (mit thermischer Isolation)

feuerbeständige Brandschutzverglasung F90/EI90 (mit thermischer Isolation)

Oberflächen:

Wände

Decke

Boden

Alle Maße sind am Bau zu prüfen!

Angaben zu Durchbrüchen gemäß ARGE-Averdung: Stand 15.01.2026
Ausführungsplanung Durchbrüche Ausbau siehe gesonderter Plan TB-O1_-010

Planfortschreibung Wandabwicklung 1.OG, WC Bodeneinlauf angepasst	AW/IR	19.01.2026	D
Planfortschreibung Wandabwicklung WC 1.OG	AW/IR	04.11.2025	C
Wandabwicklungen WC BAUFREI	IR/AAW	20.06.2024	B
Planfortschreibung Wandabwicklungen	JF/AS	20.06.2023	A
Änderung	Gefertigt	Datum	Index
Code			

WA-O1_-029-A1-D

Übersichtsplan

Projekt

Errichtung Innovationszentrum FUBIC

Planungsphase

Ausführungsplanung

Spezifikation/Gewerk

Architektur

Planinhalt

Wandabwicklung A1.10.029-031 WC

Plannummer

FUB-05-300-WA-O1_-029-A1-D-NA

Index

D

Status

NA

Erstelldatum

12.04.2023

Maßstab

1:50

Indexdatum

19.01.2026

Format

841 x 594 mm

Dateiname

294_FUBIC_LP5_Ausbau

Gefertigt

AW/AWo

Geprüft

CP

Bauherr

WISTA-Management GmbH

Architekt

heinlewischer Partnerschaft freier Architekten mbB

Gutenbergstraße 4
D-10587 Berlin

Rudower Chaussee 17
D-12489 Berlin

israel@wista.de

294-fubic@heinlewischer.de

Fachplaner

Fachplaner

nur zur Ausschreibung