


 


Diese Unterlage ist urheberrechtlich geschützt. Ihre Vervielfältigung, Mitteilung oder Überlassung Dritte, sowie die Verwertung ohne unser schriftliches Einverständnis ist untersagt und verstößt gegen den Paragraphen 160ff. UrhG und Paragraph 18 UWG und Paragraph 3 Absatz 6 VOB/B.

[illegible][illegible][illegible]

Angaben zu Durchbrüchen gemäß ARGE-Averdung: Stand 04.04.2022

Code

Übersichtsplat GR-U1_--10-

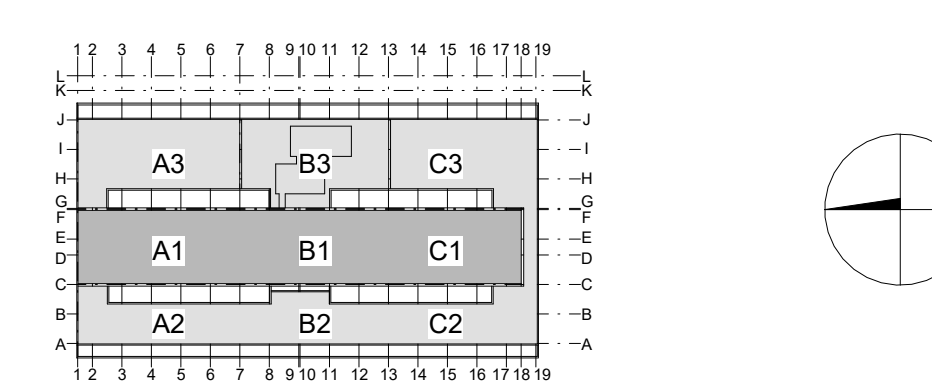

Errichtung Innovationszentrum FUBIC

Planungsphase	
Ausführungsplanung	
Spezifikation Gewerk	
Architektur	

Grundriss 1. Untergeschoss

Plannummer FUB-5-300-GR-U1_--10-__-NA	Index NA
Erstelldatum 11.01.2022	Indexdatum 13.10.2025
Maßstab 1:100	Format 1759 x 841 mm
Datensatzname 294_FUBIC_LP5_Ausbau	Gefertigt CJ
	Geprüft CP

Bauherr	Architekt
WISTA-Management GmbH	heinlewischer Partnerschaft freier Architekten n
Rudower Chaussee 17 D-12489 Berlin	Gutenbergstraße 4 D-10587 Berlin

israel@wista.de	294-fubic@heinlewischer.de
-----------------	----------------------------

nur zur Ausschreibung