




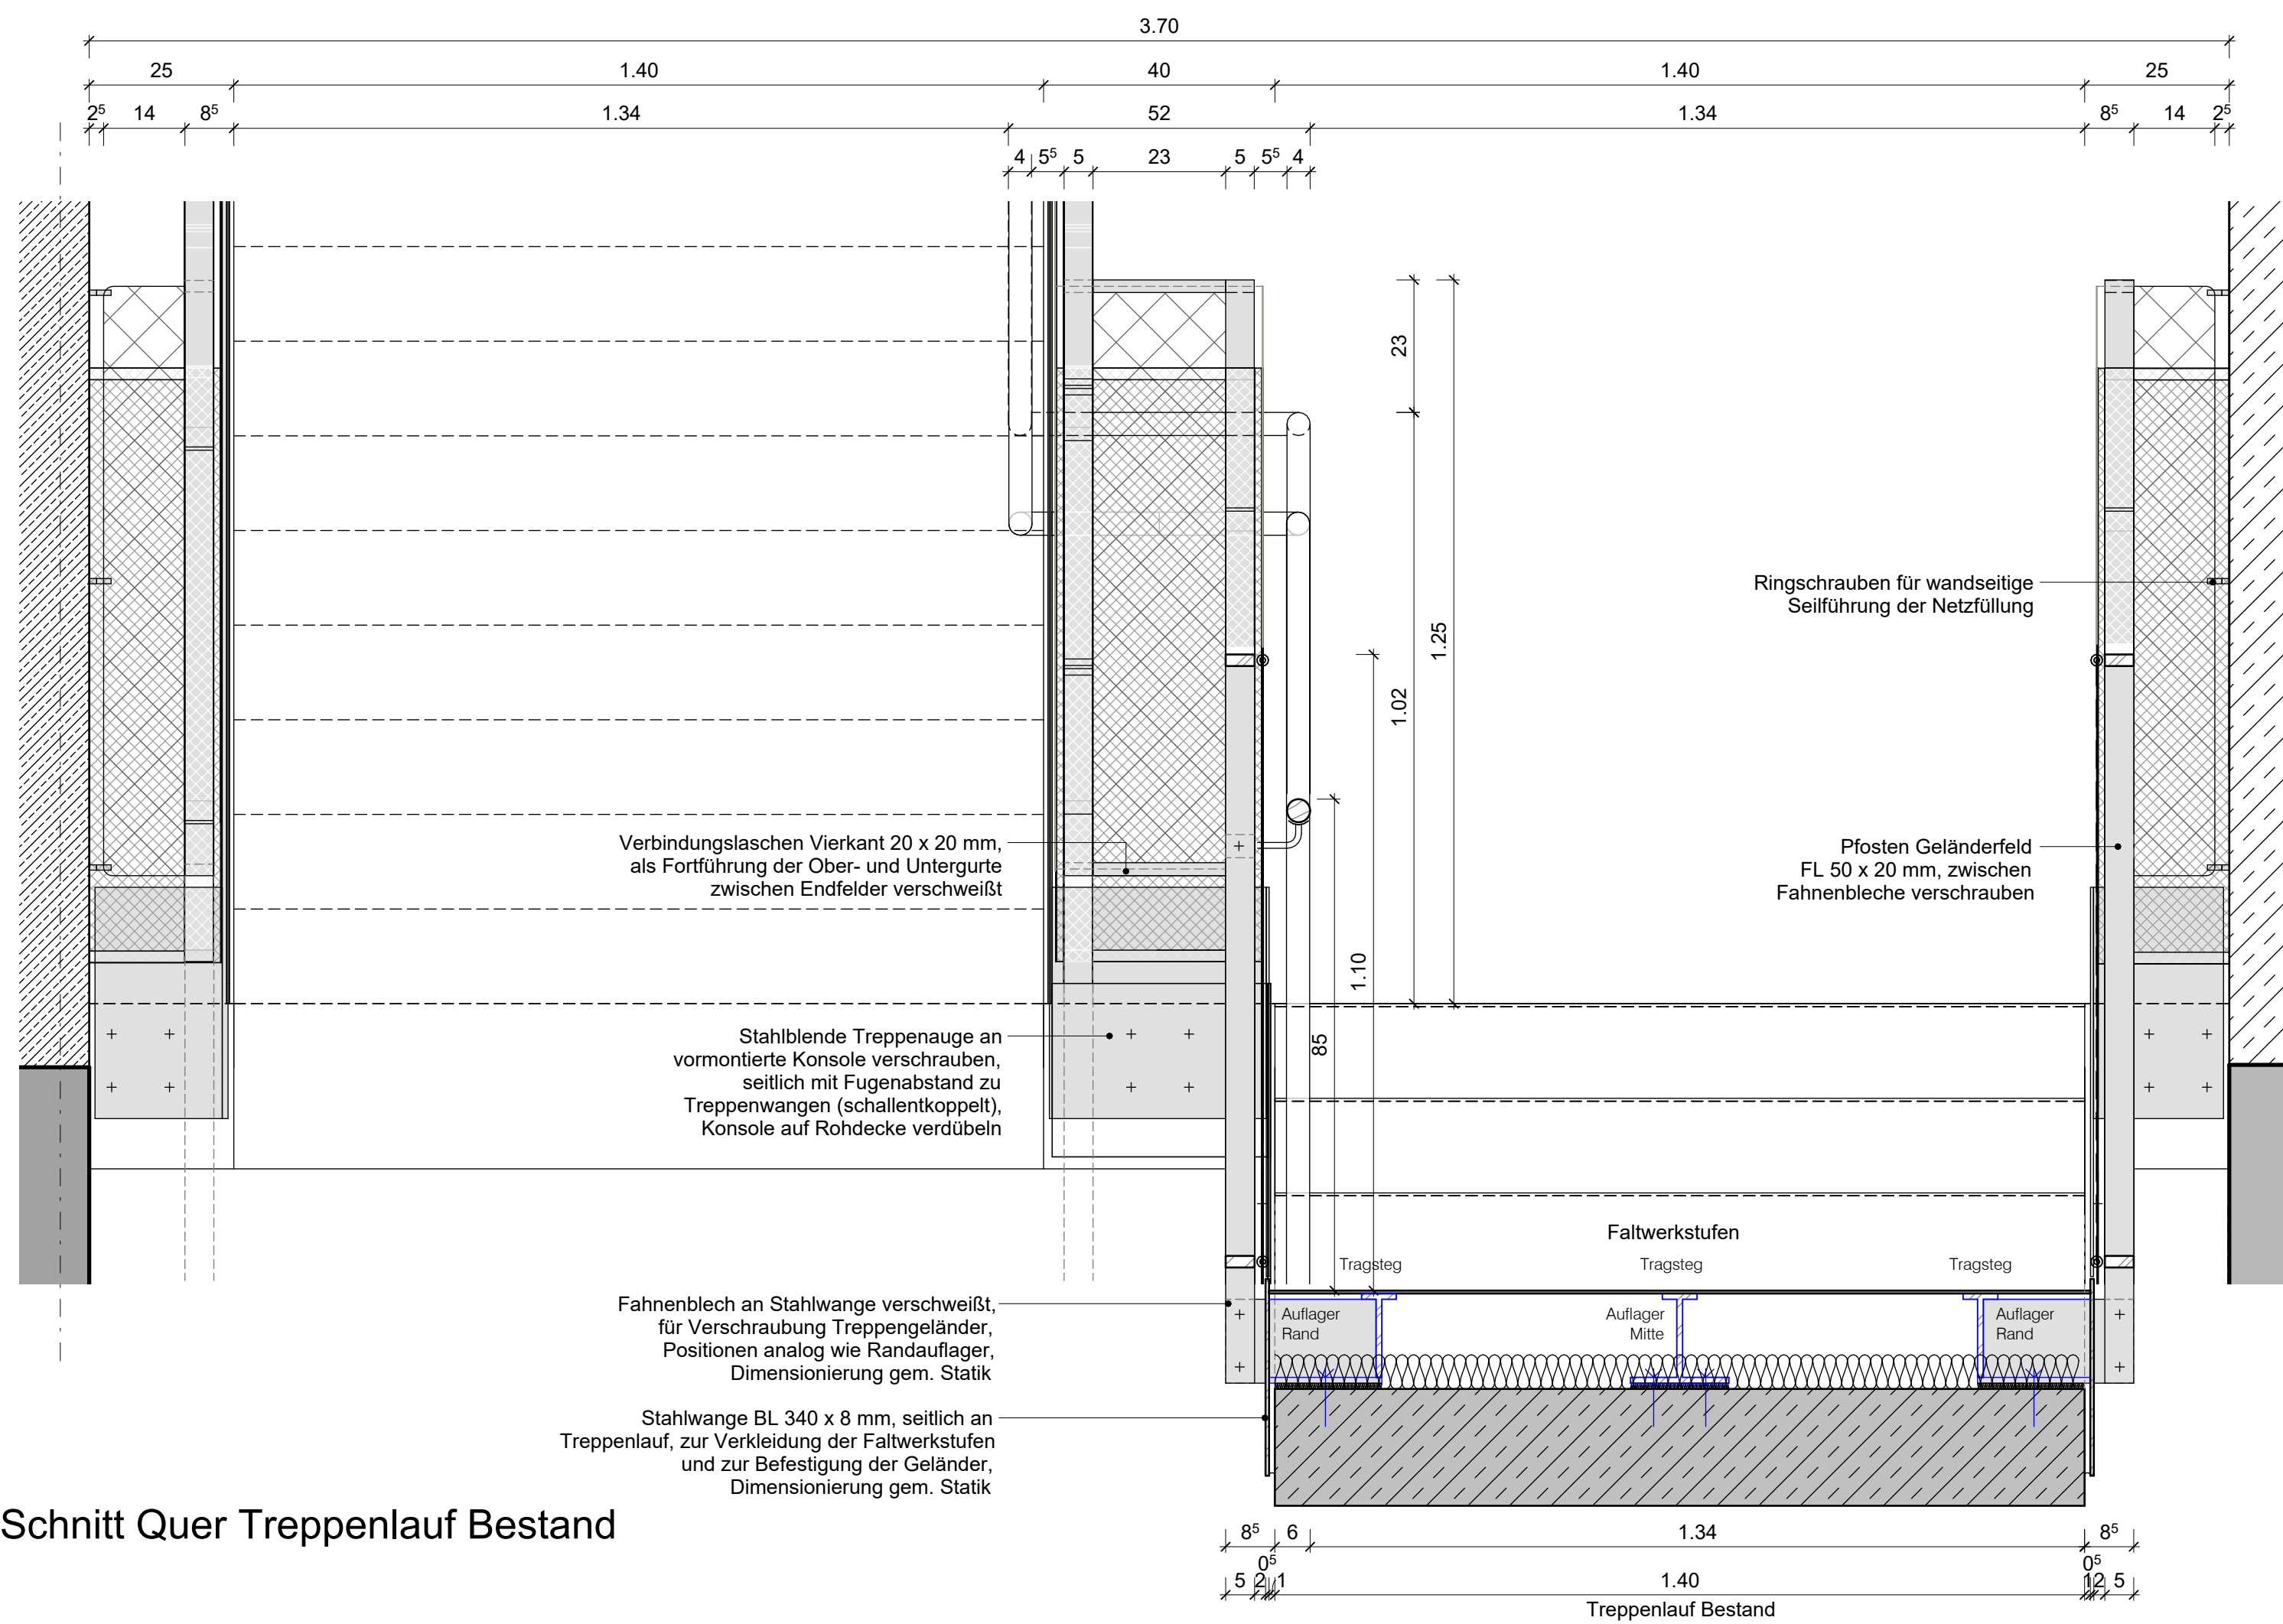


Schnitt Quer Treppenlauf Bestand

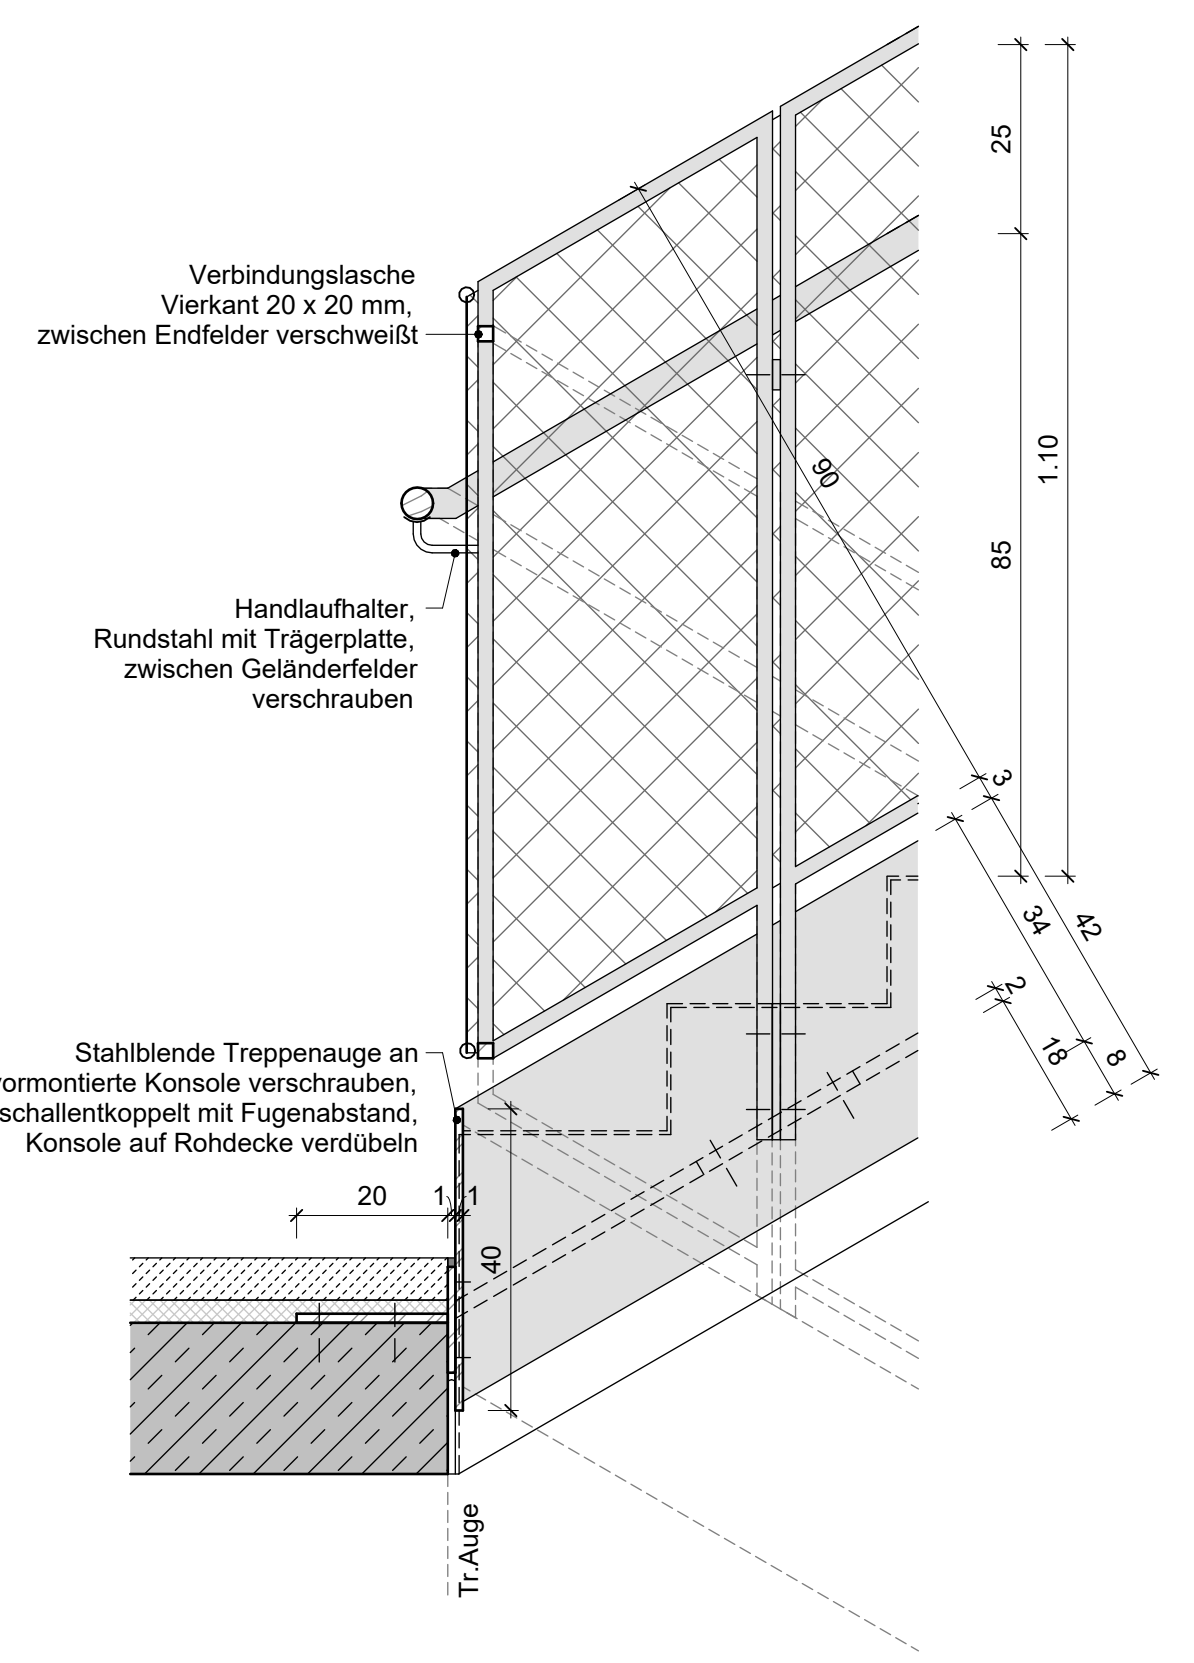


Detail Treppenauge Bestand

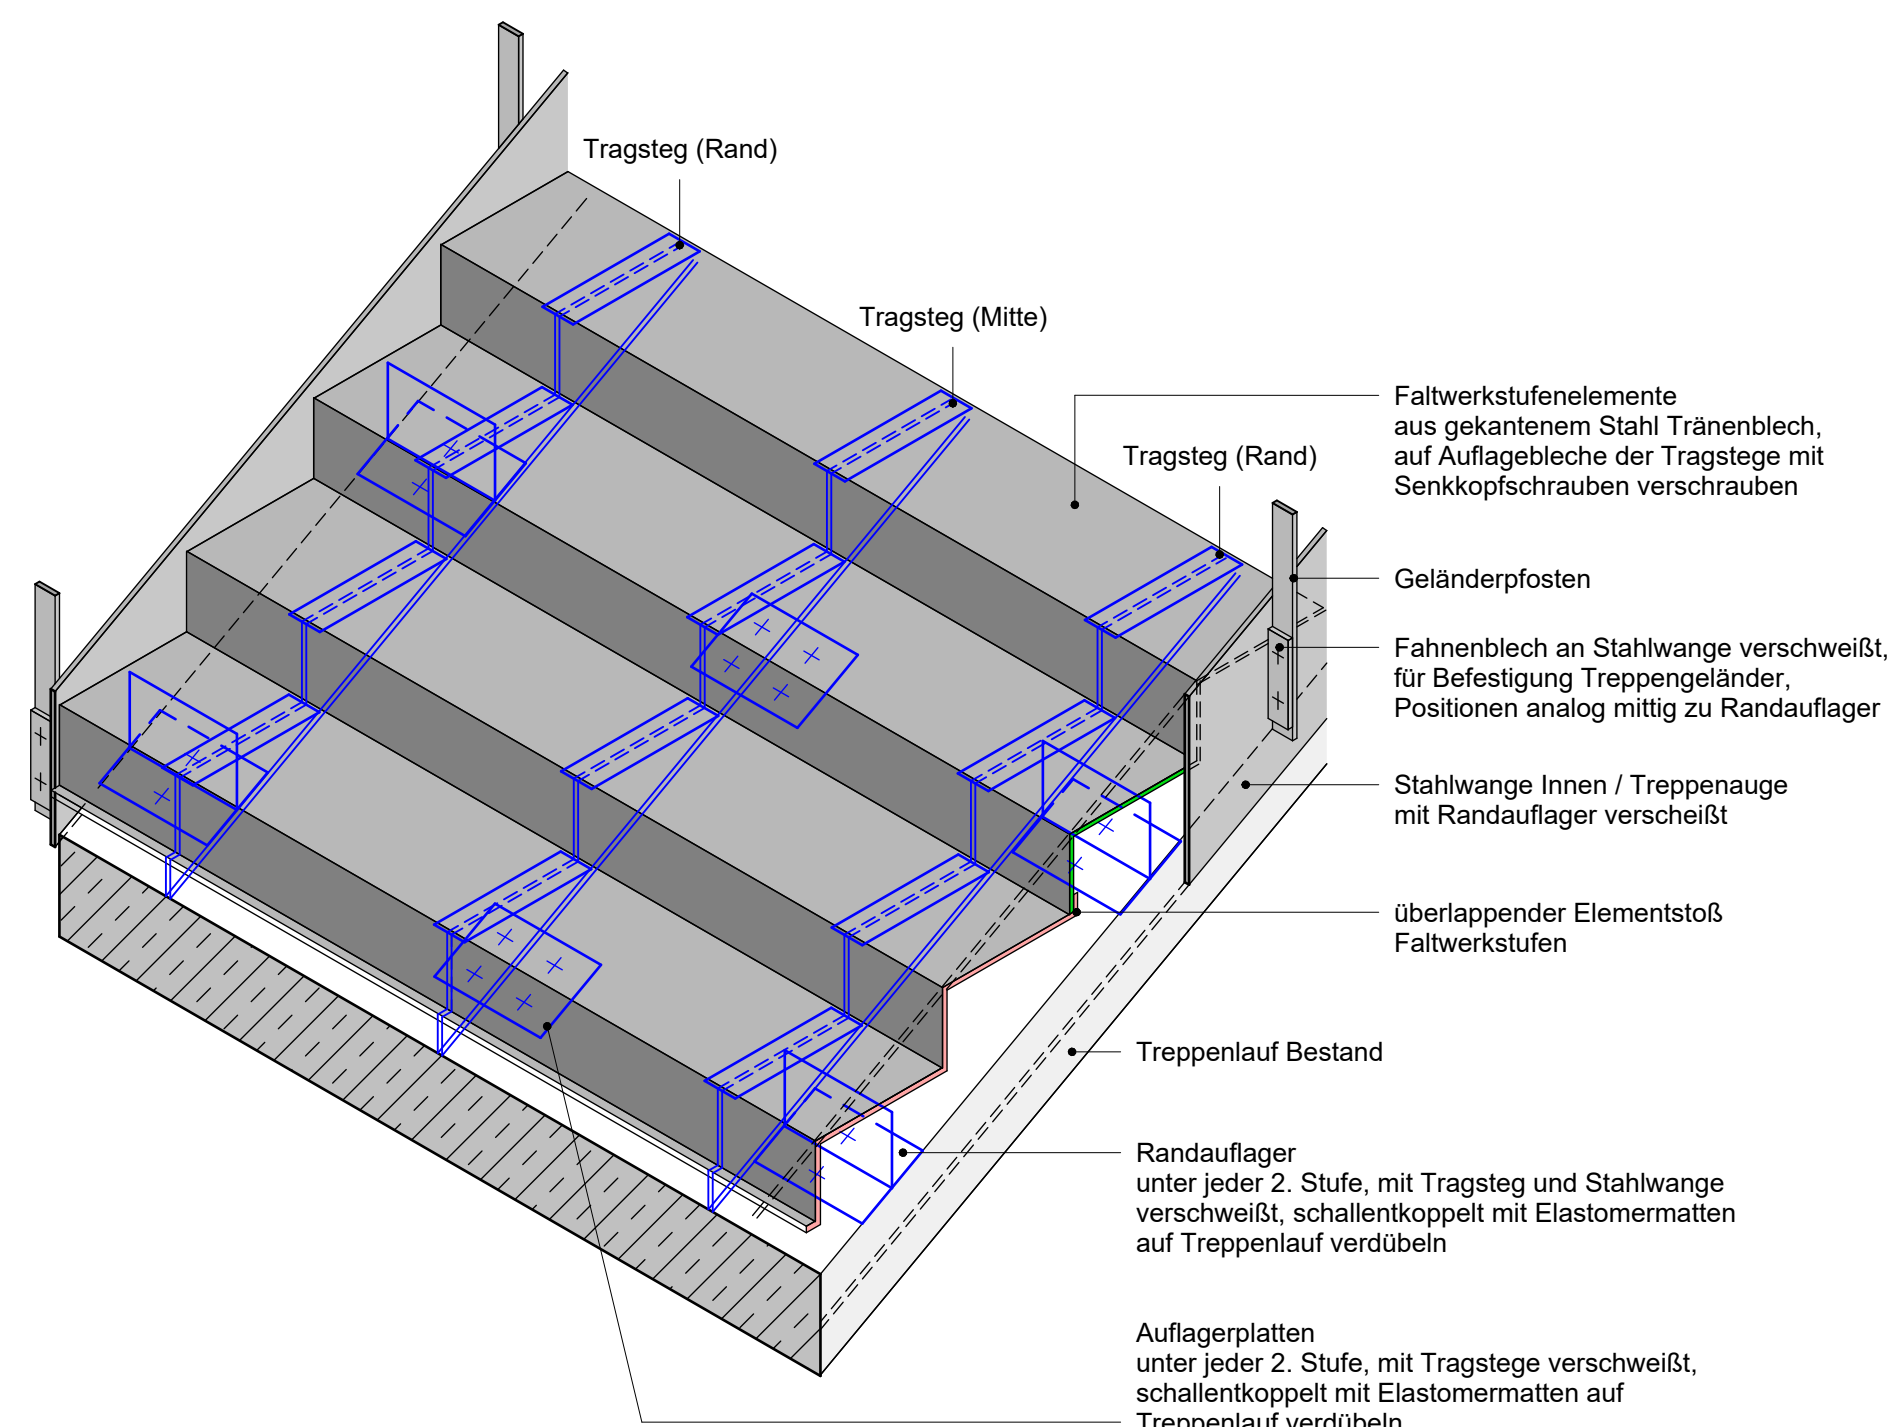

Faltwerkstufen Prinzipdetail

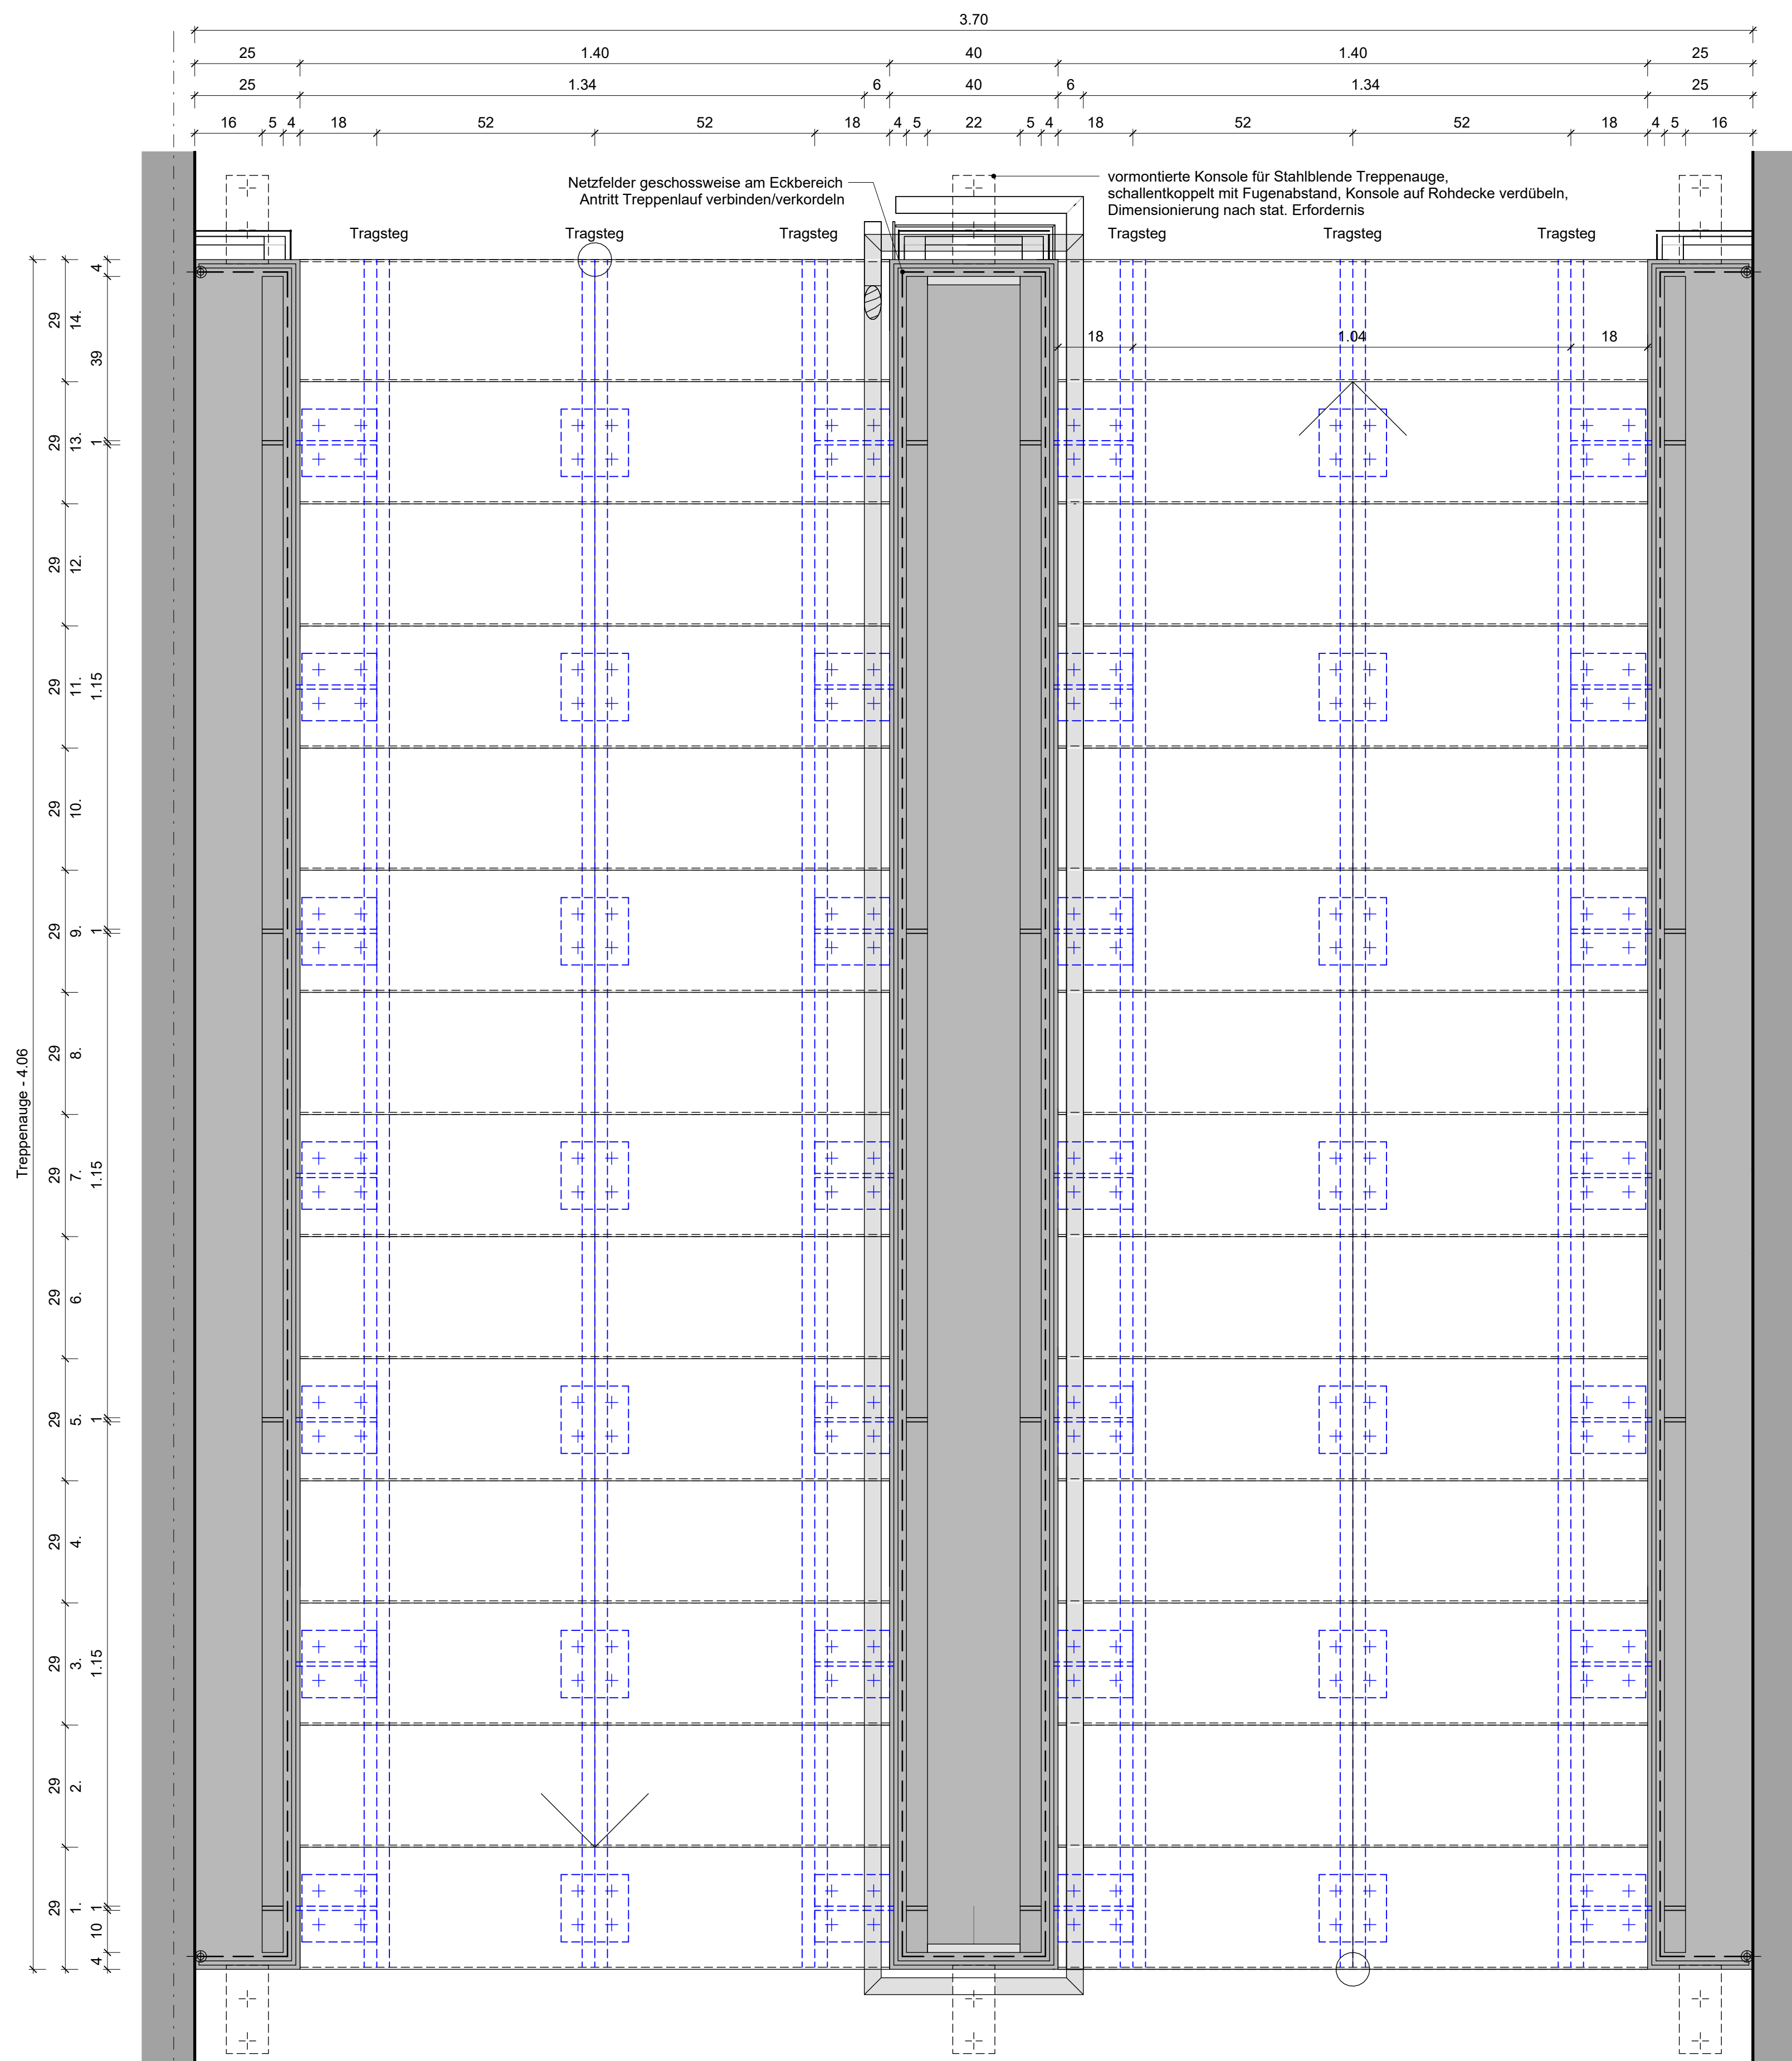

Grundriss Treppenlauf Bestand

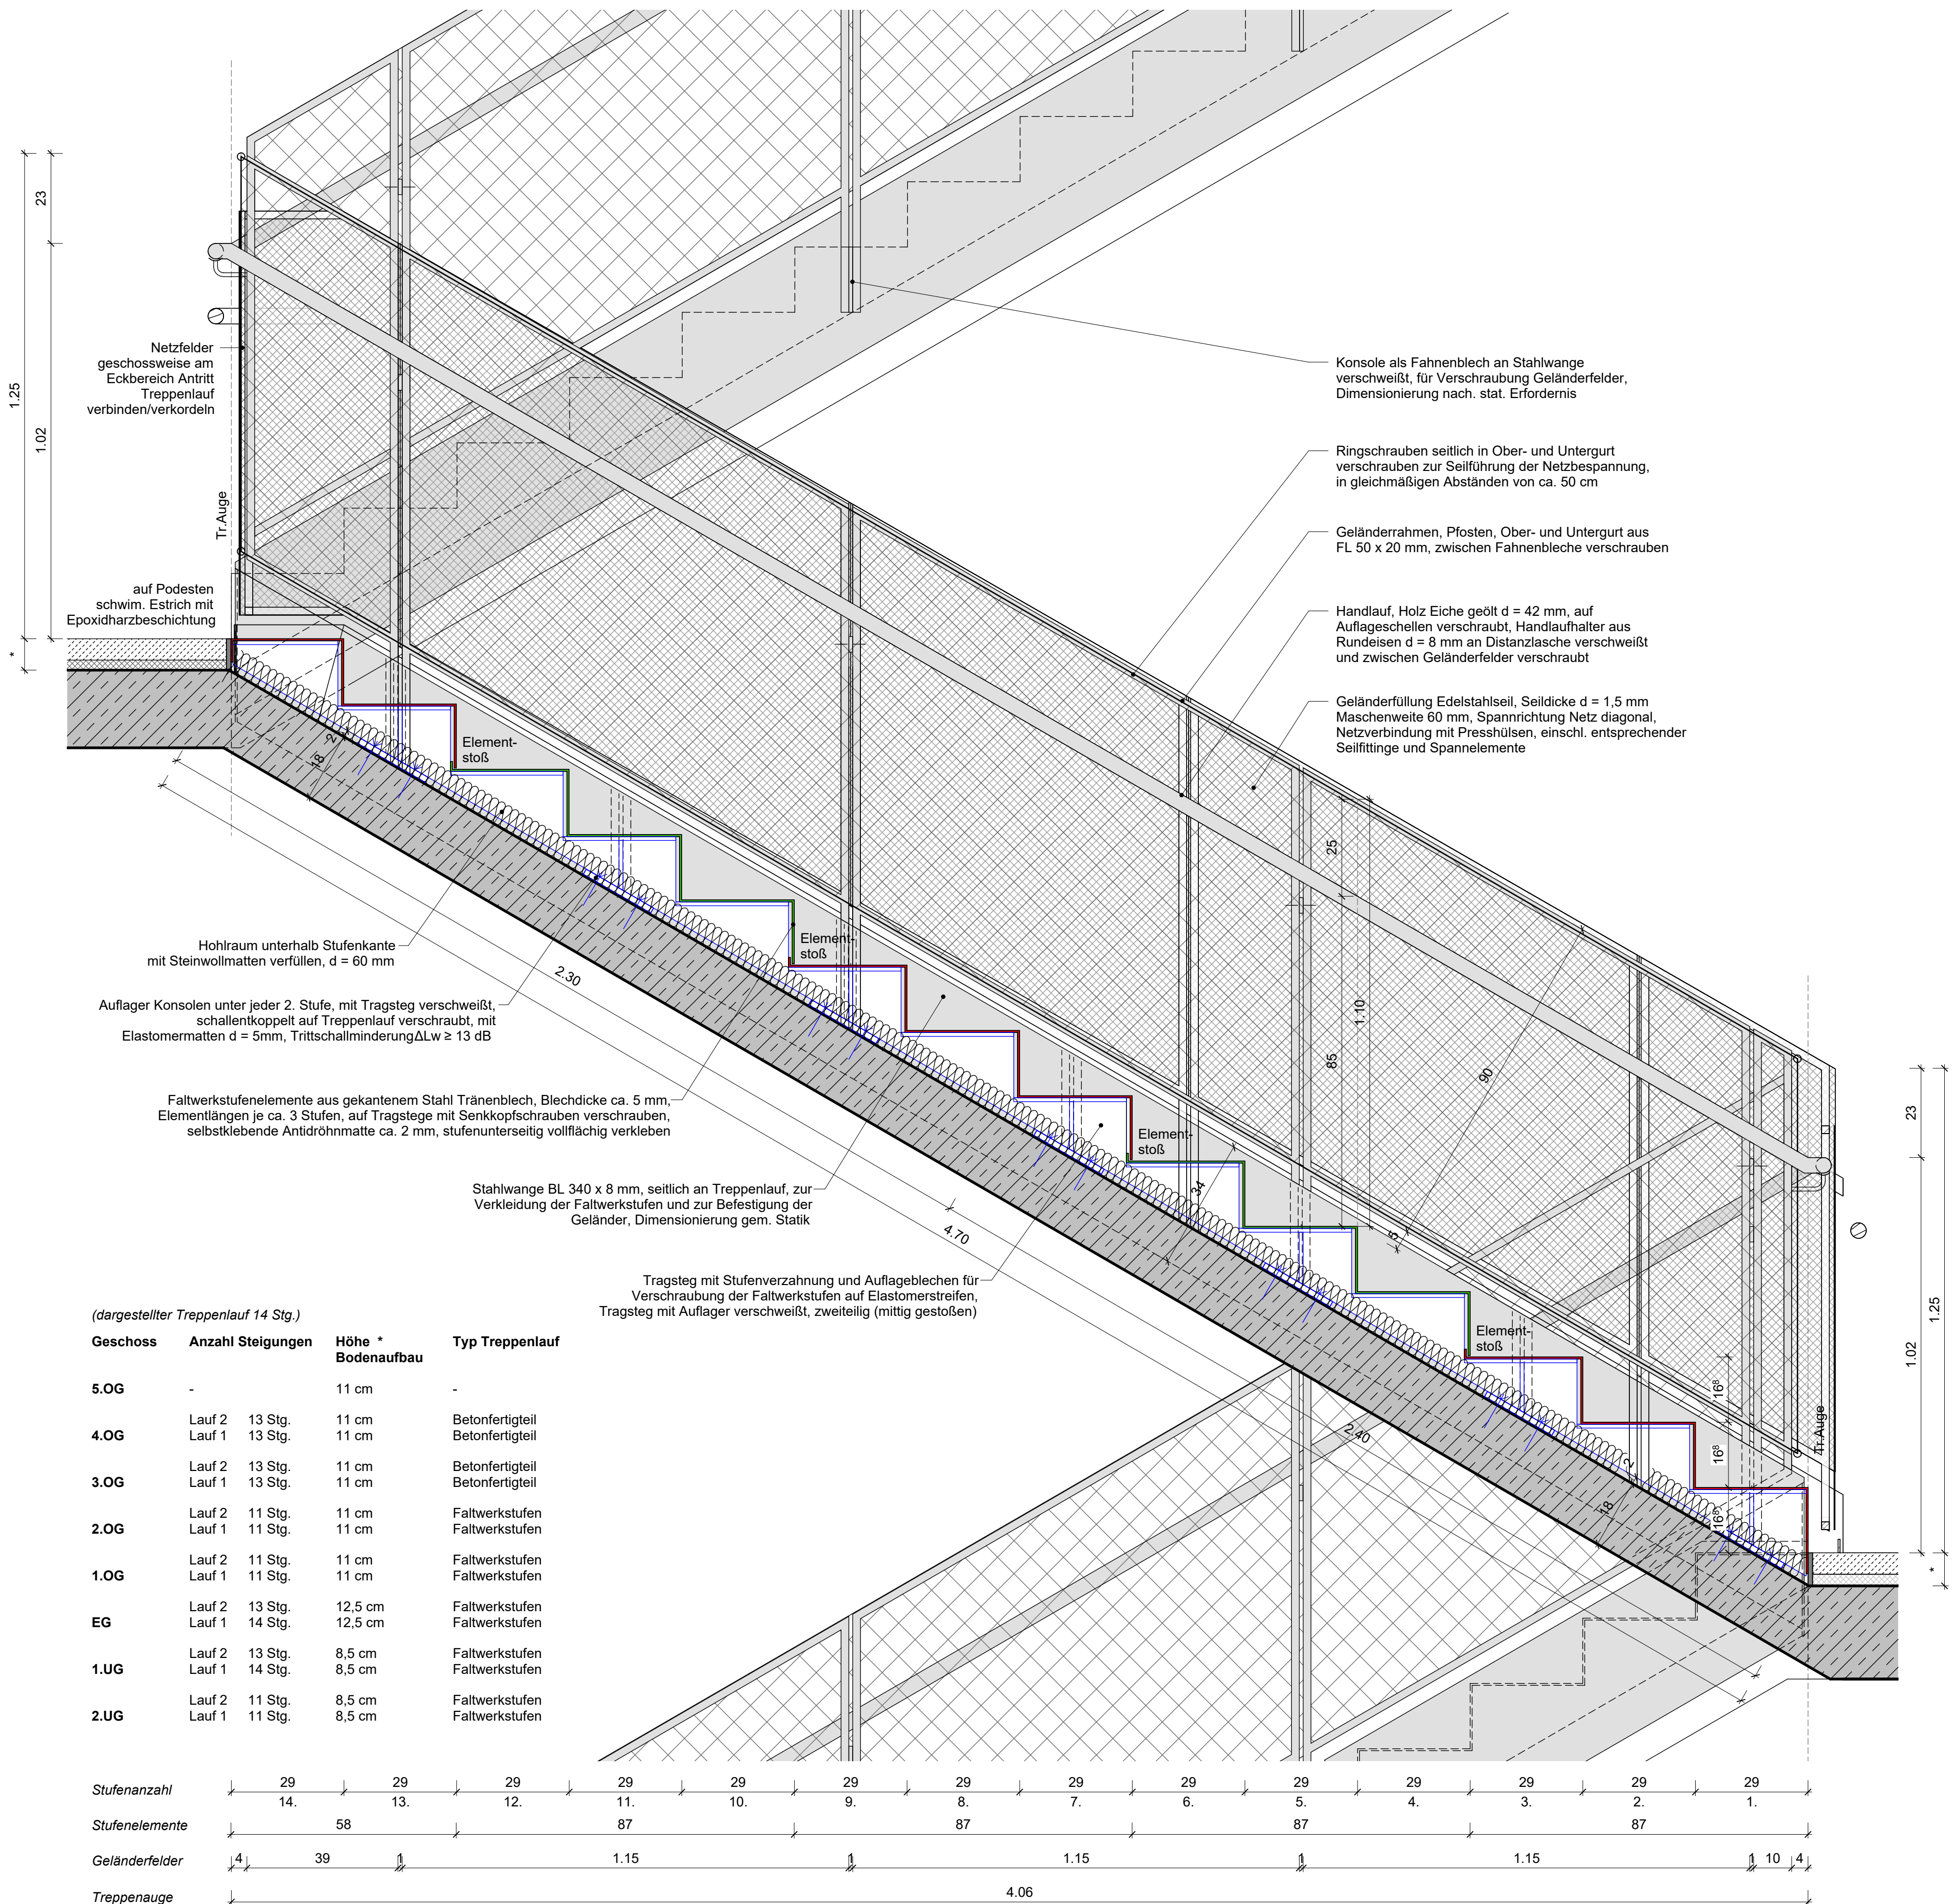


Schnitt Längs Treppenlauf Bestand

Diese Unterlage ist urheberrechtlich geschützt. Ihre Vervielfältigung, Mitteilung oder Überlassung an Dritte, sowie die Verwertung ohne unser schriftliches Einverständnis ist untersagt und verstößt gegen den Paragraphen 106 ff. UrhG und Paragraph 18 UWG und Paragraph 3 Absatz 6 VOB/B.

Legende

$\pm 0.00 = 51.94\text{m üNN (OKFF Ebene 0)}$

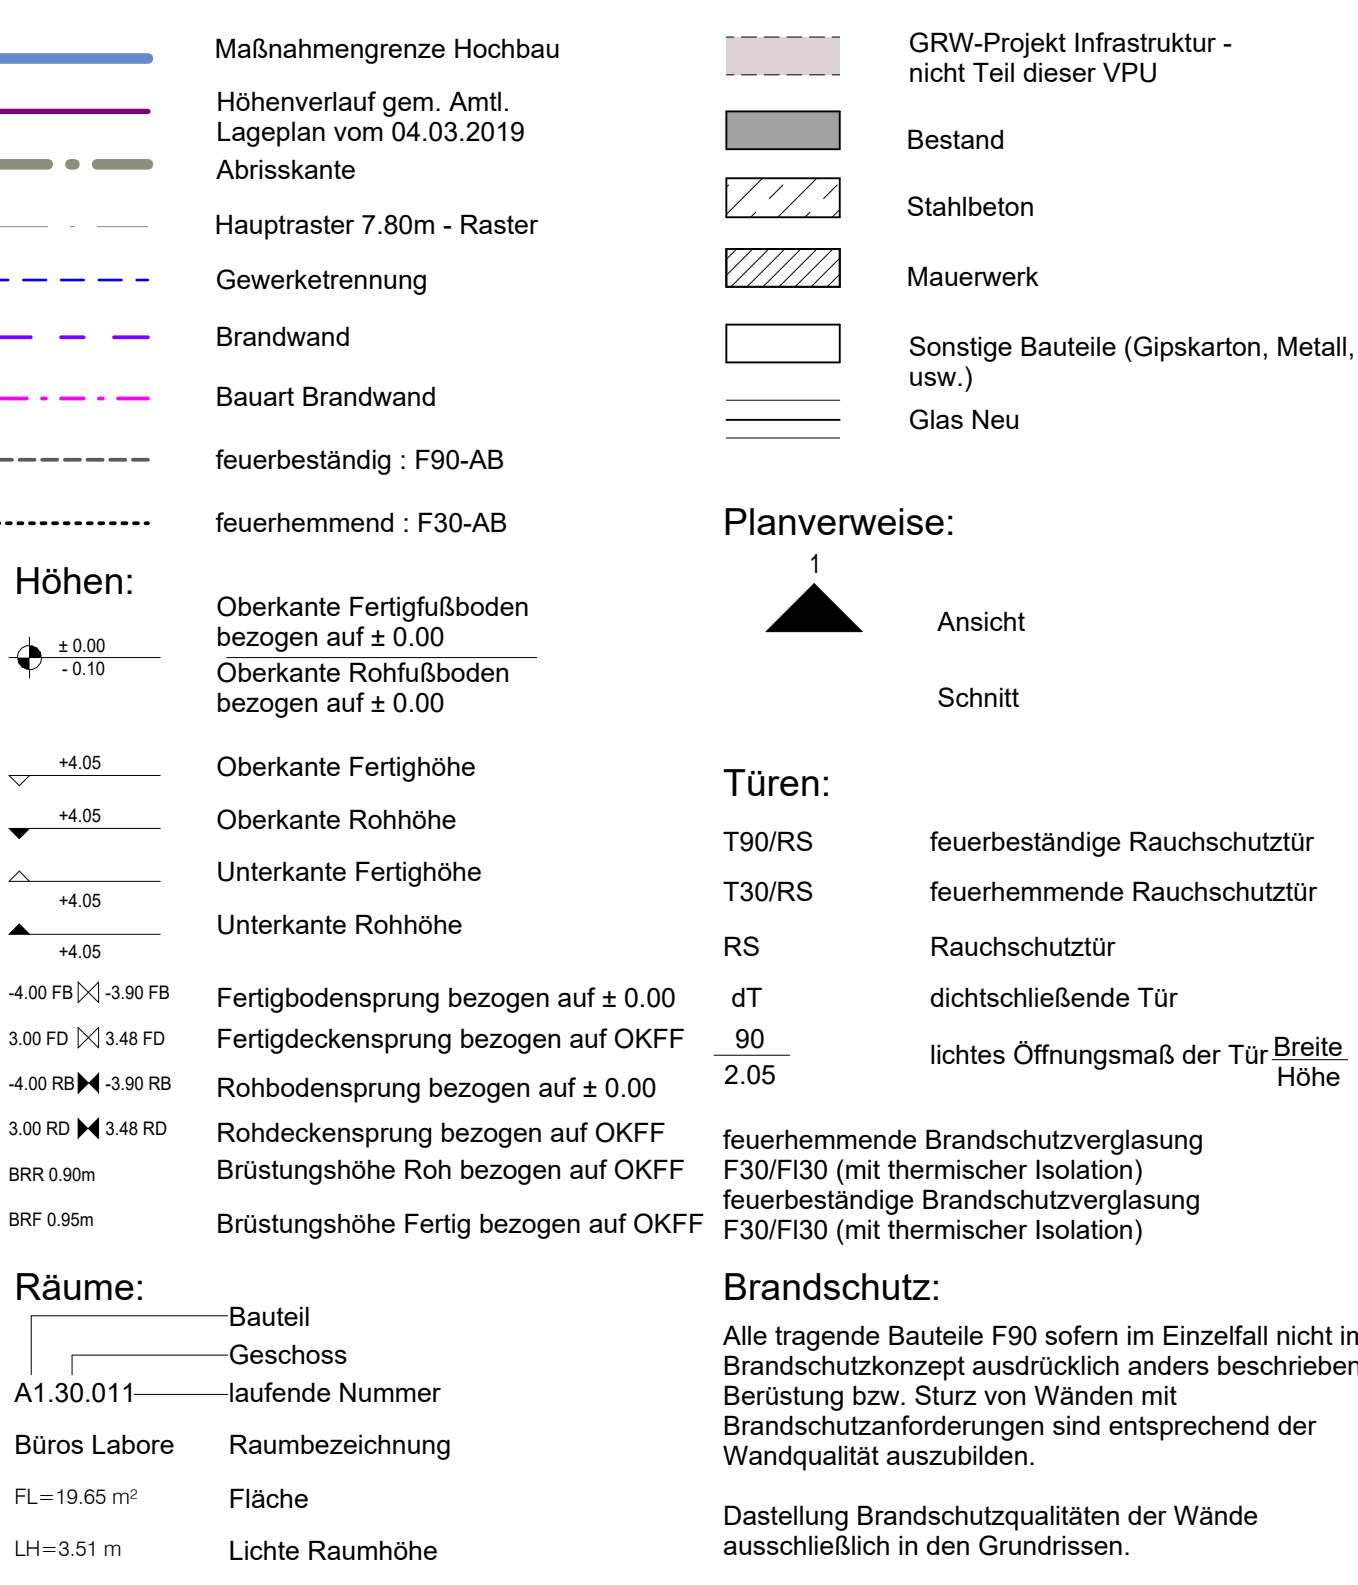


Alle Maße sind am Bau zu prüfen!

Schlosserarbeiten

- alle Materialstärken und Befestigungspunkte sind gem. Statik zu überprüfen
- Schwarzstähle in S235JR nach DIN EN 10025
- Korrosionsschutzklasse in C2 nach DIN EN ISO 1294
- alle sichtbare Schwarzstahl-Oberflächen grundiert und pulverbeschichtet, RAL nach Angabe Architekt

nderung	Gefertigt	Datum	Index
Code			

DE-SL_-002-01

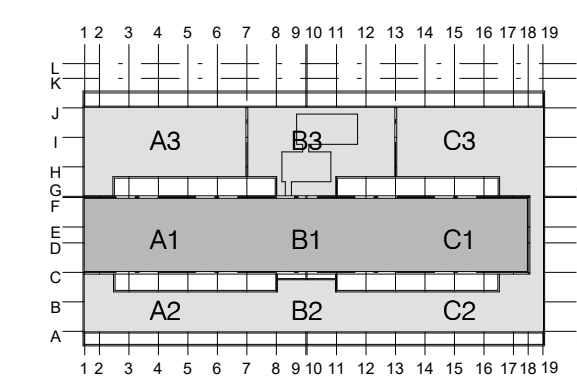

Projekt Errichtung Innovationszentrum FUBIC

Planungsphase
Ausführungsplanung
Spezifikation/Gewerk
Architektur

Details Geländer TRH A/C Bestand

Planimmer FUB-5-300-DE-SL--002-01-NA	Index	Status NA
Erstelldatum 10.07.2026	Maßstab 1:10	Format 1189 x 841 mm
Datename 294_FUBIC_LP5_Details	Gefertigt AWo	Gesproh CP
Bauherr WISTA-Management GmbH	Architekt heinrichscher Partnerschaft freier Architekten mbB Gutenbergsstraße 4 D-10587 Berlin	
israel@wista.de	294-fubic@heinrichscher.de	
Fachplaner	Fachplaner	