




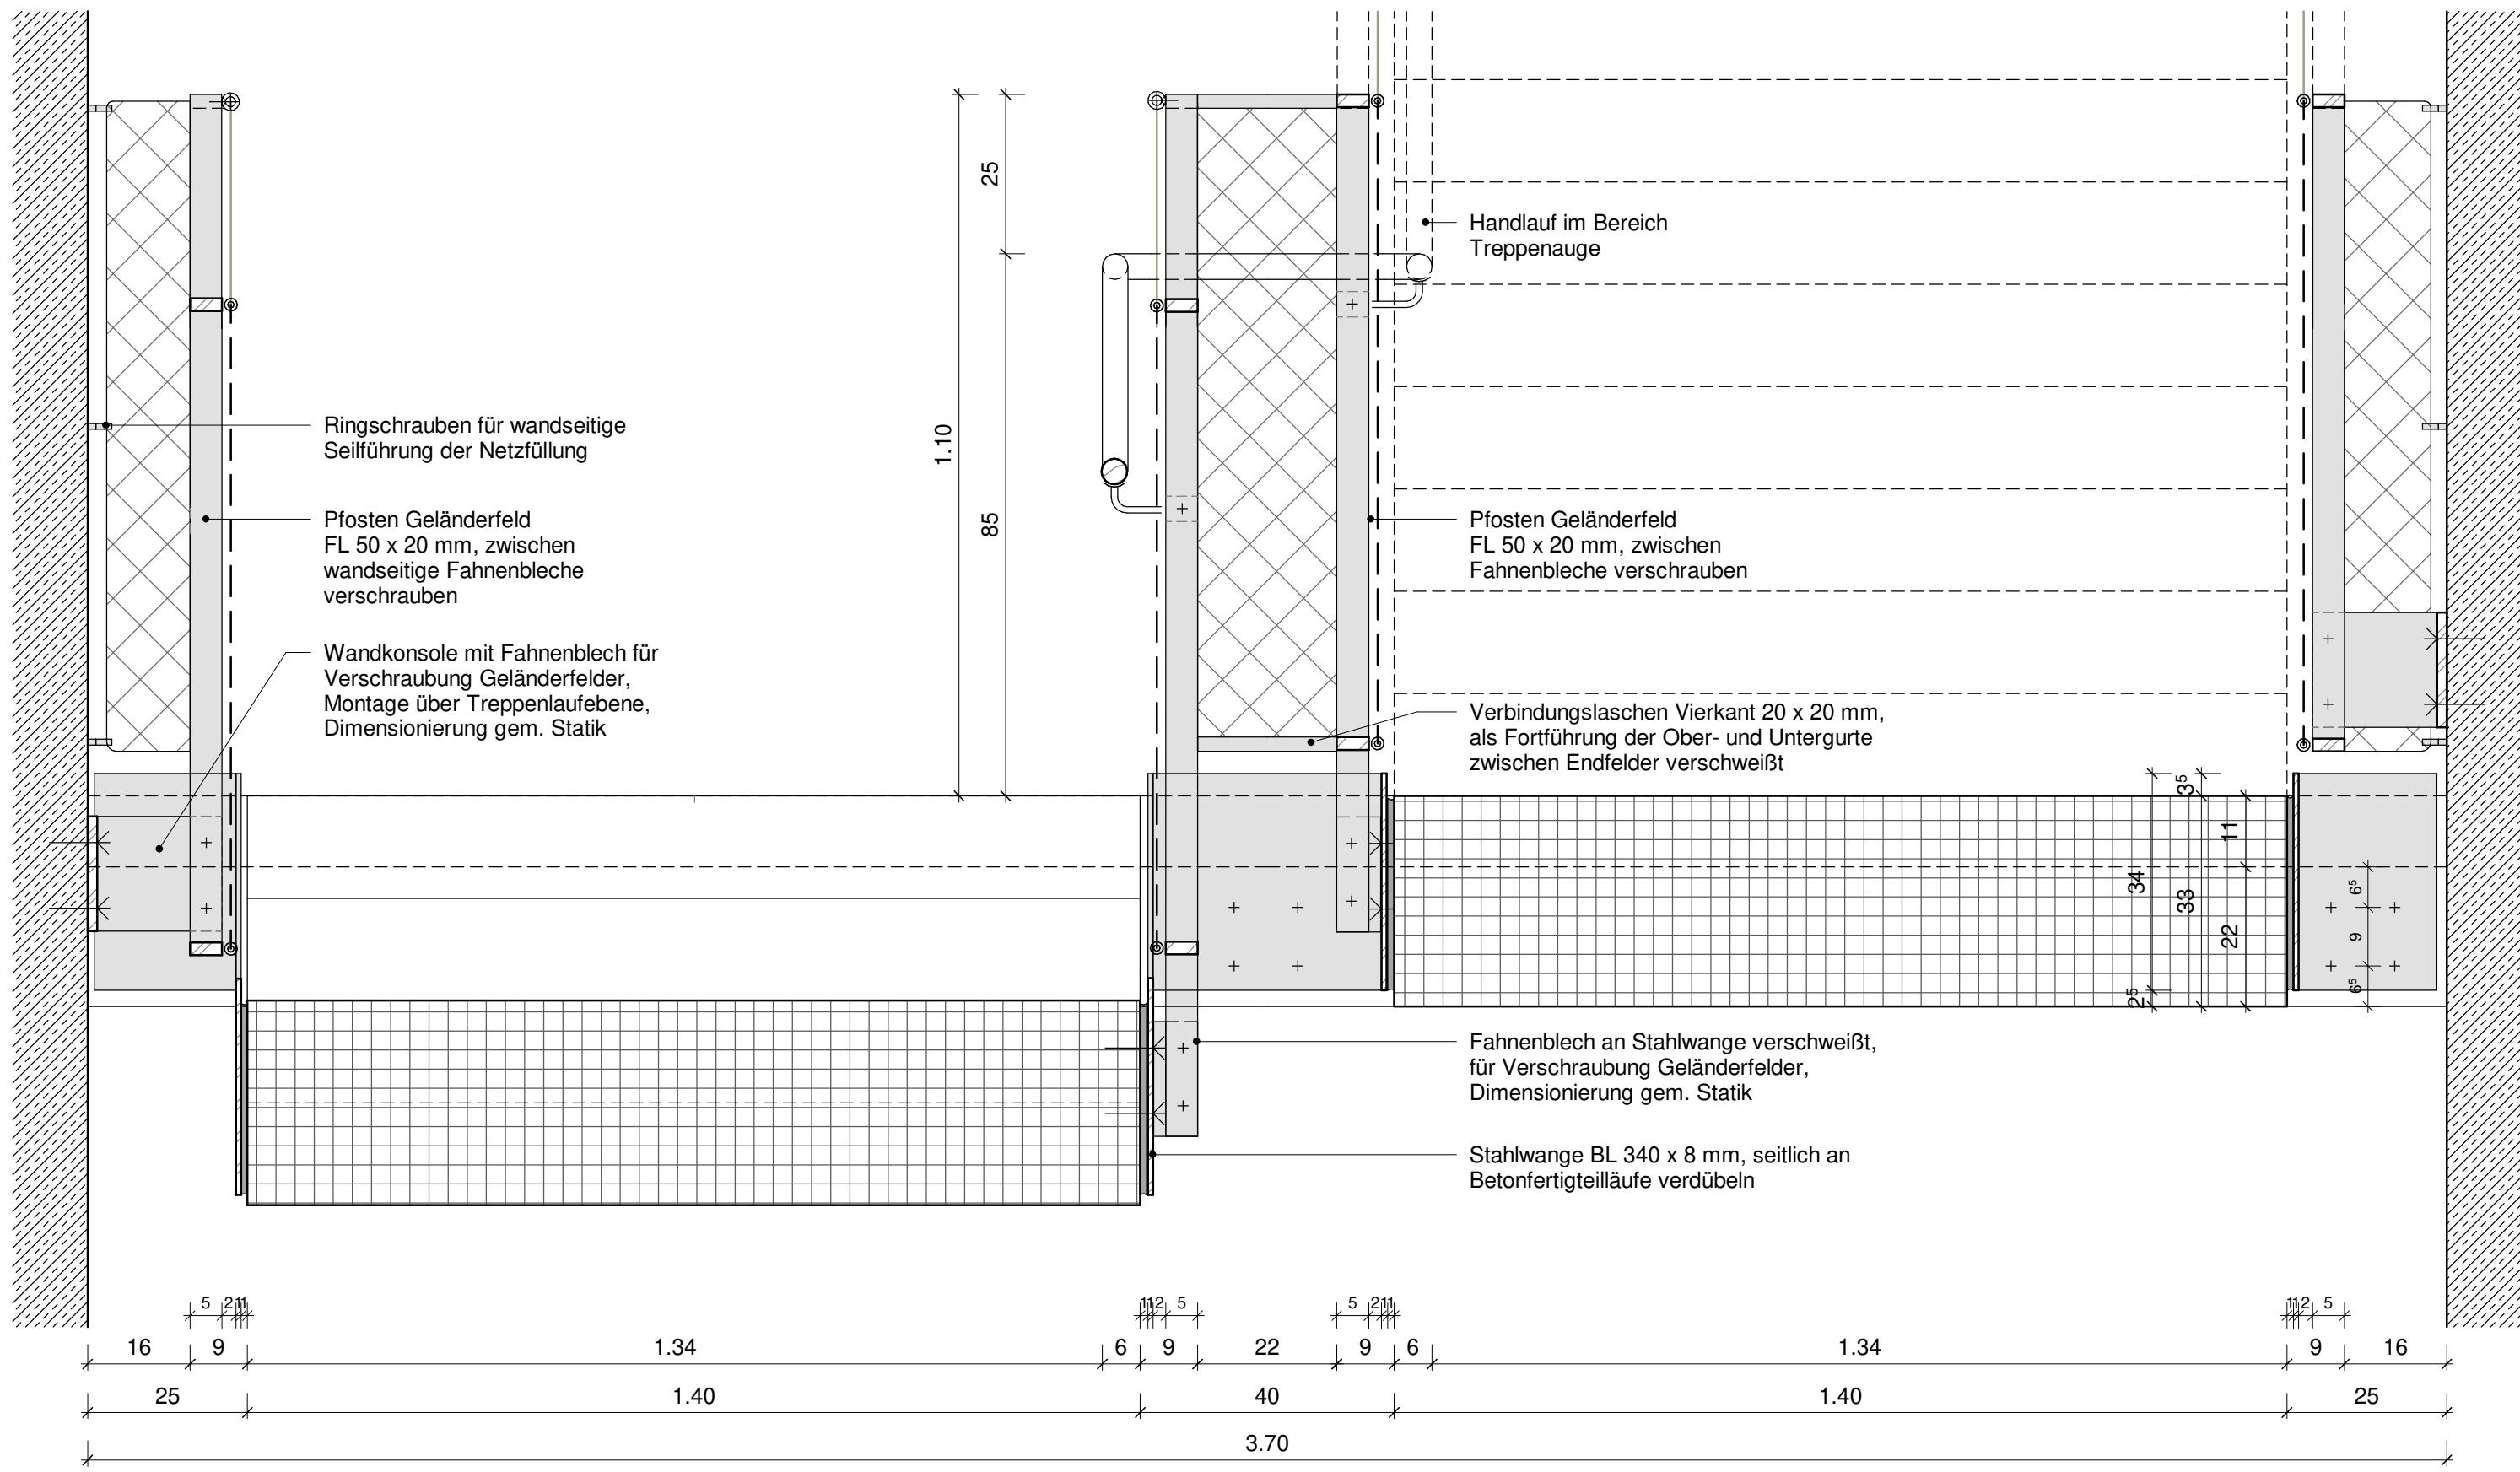


Schnitt Quer Treppenlauf Neubau

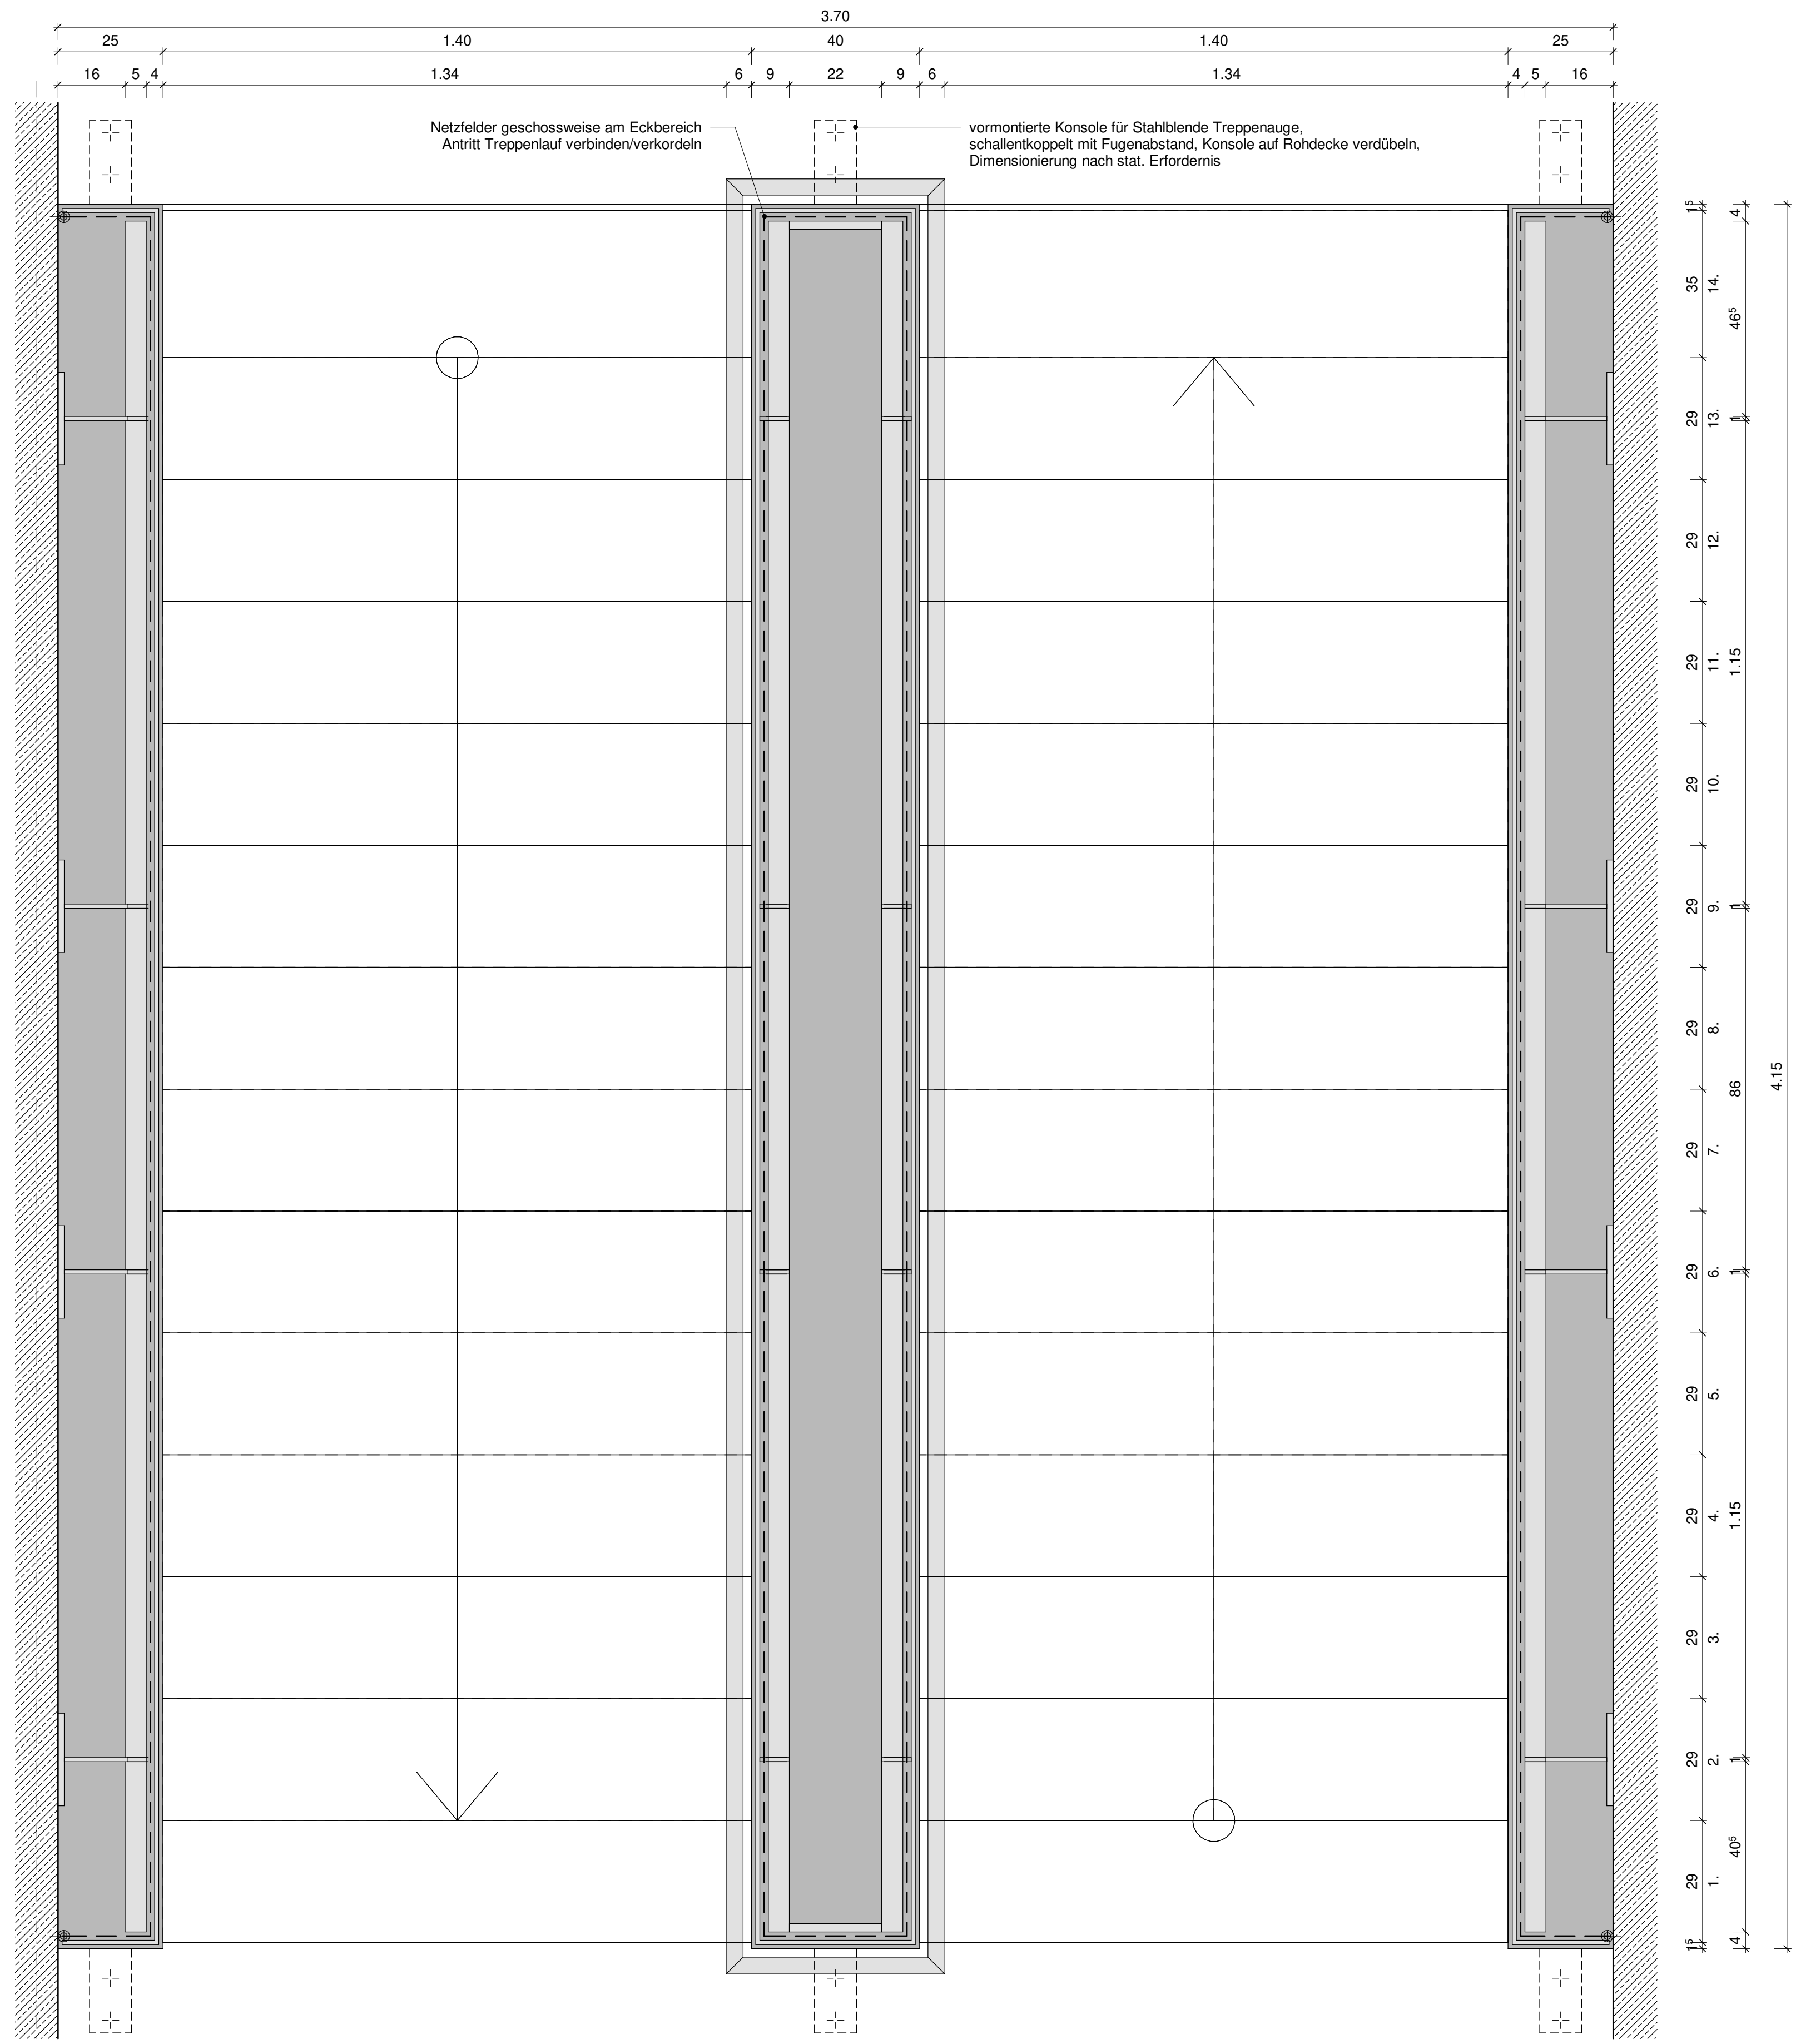

Grundriss Treppenlauf Neubau

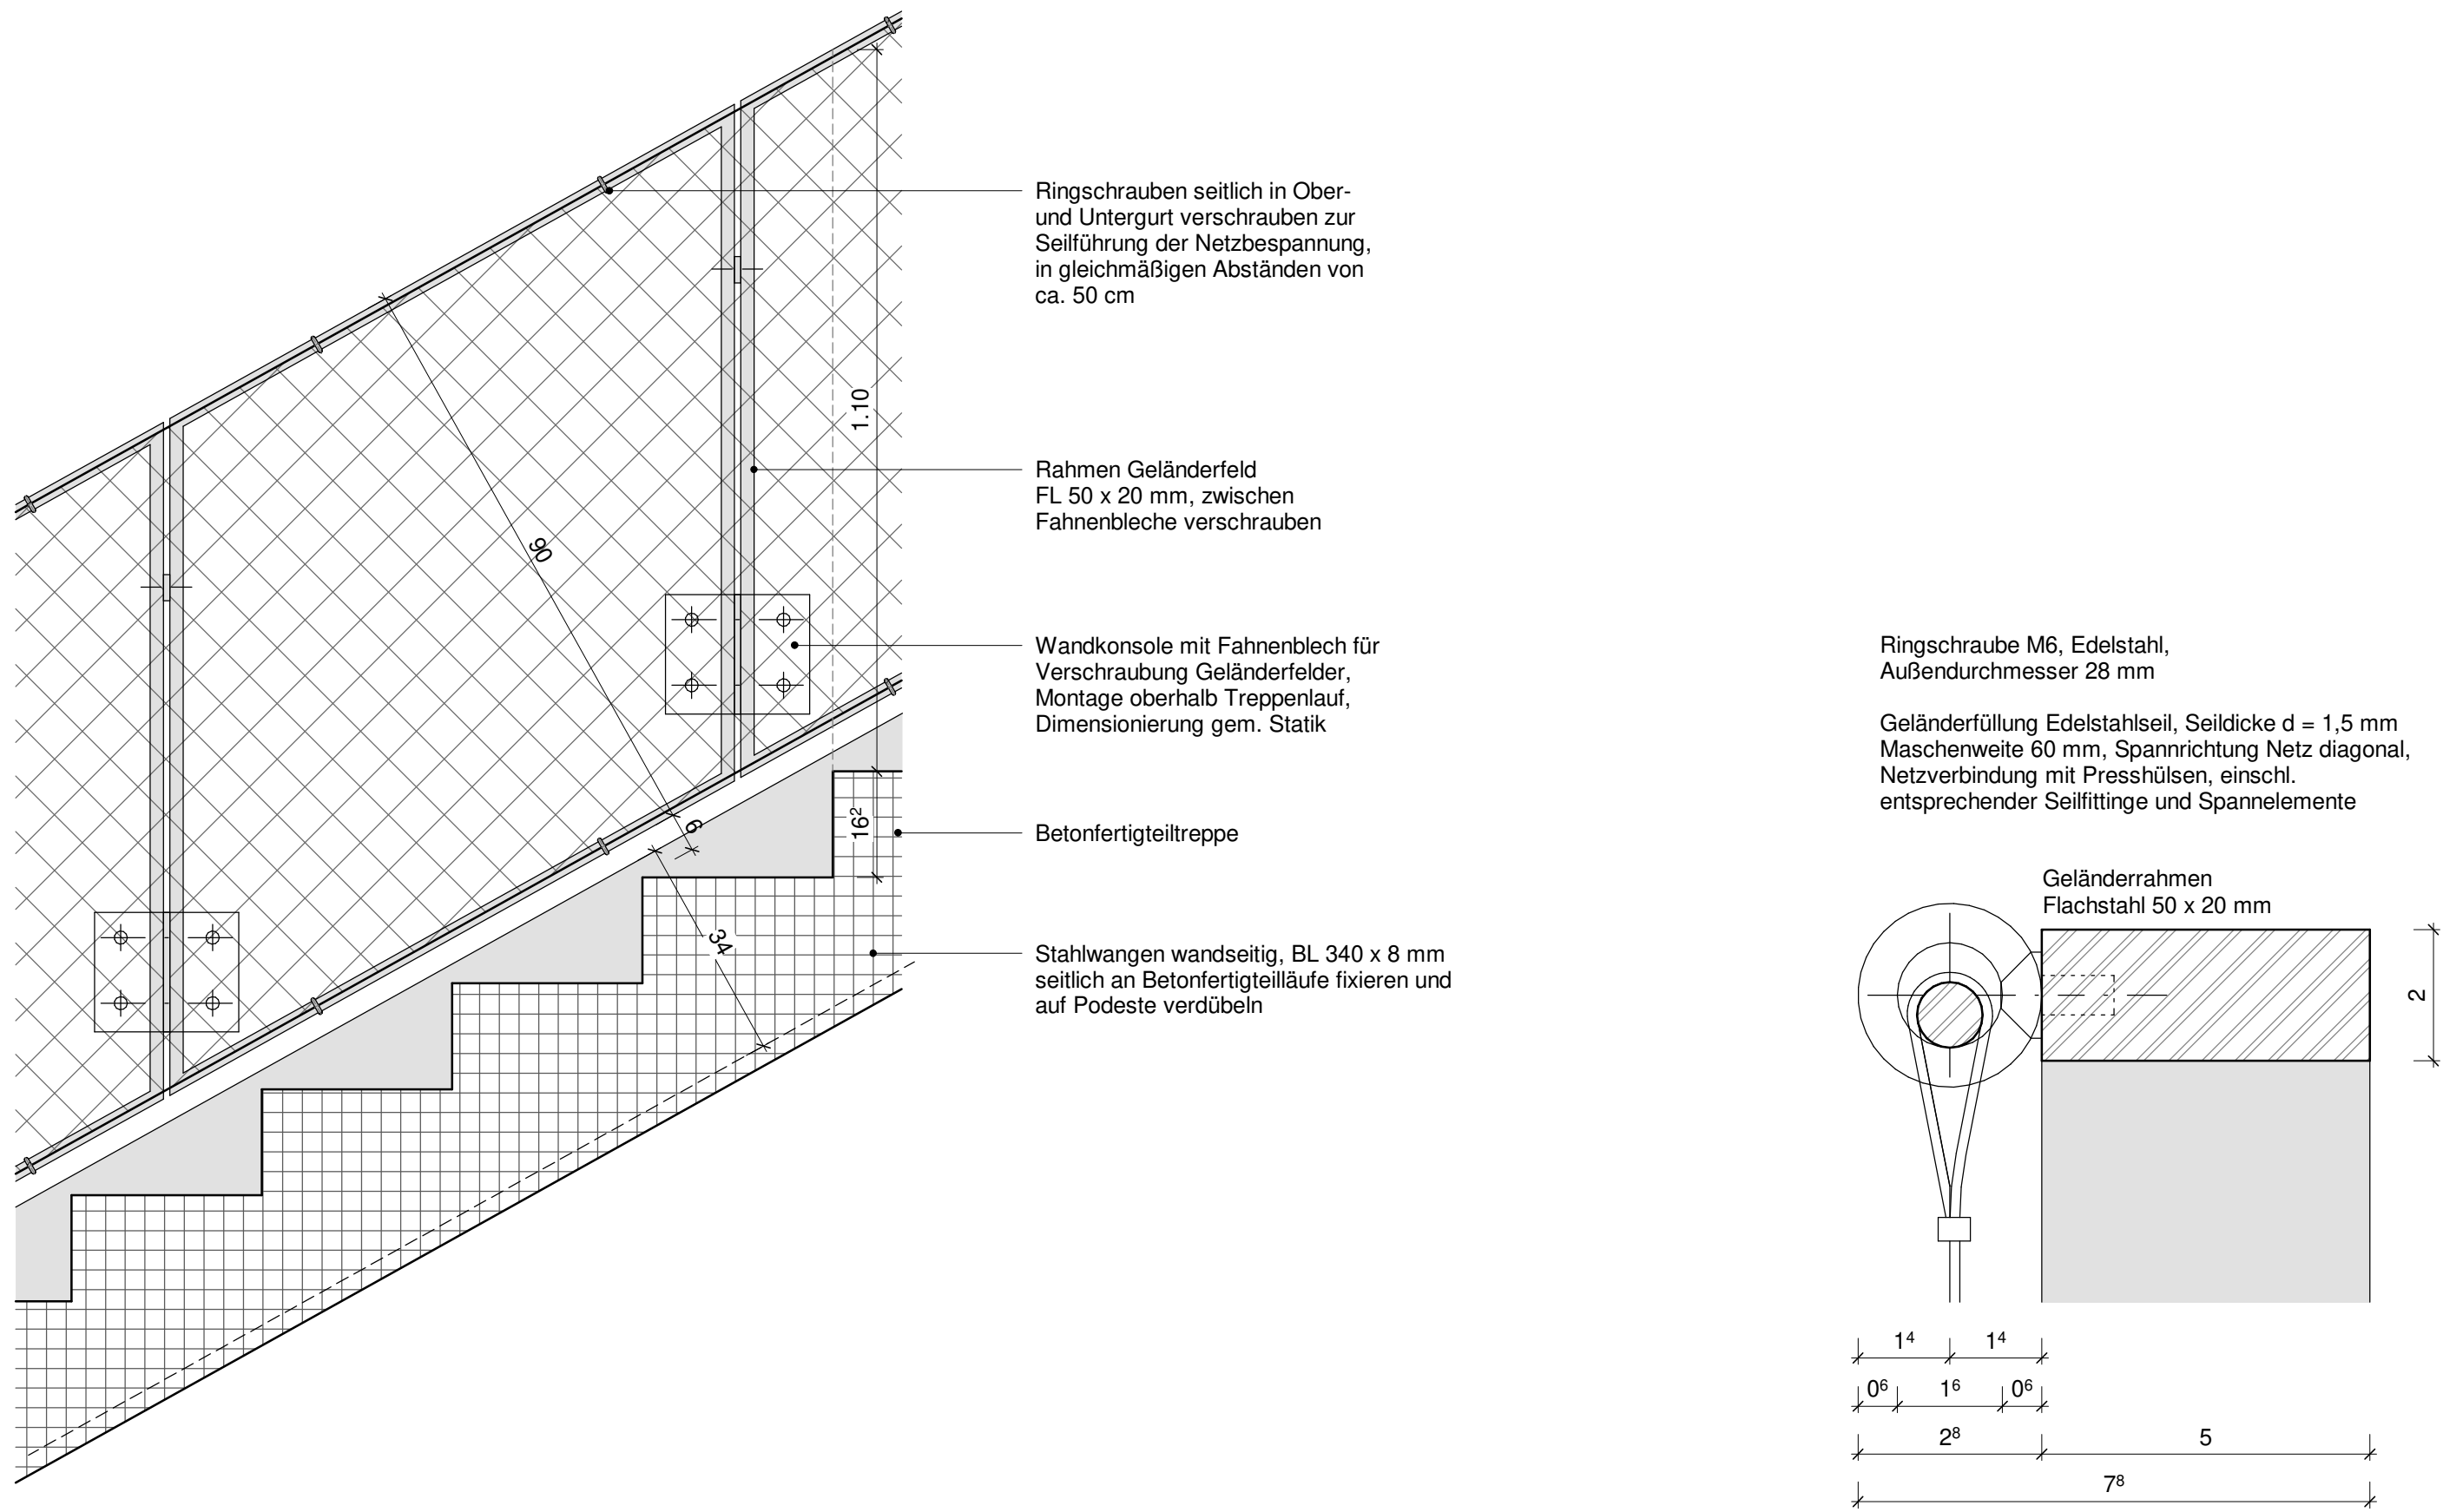


Ansicht Verlauf Geländer wandseitig

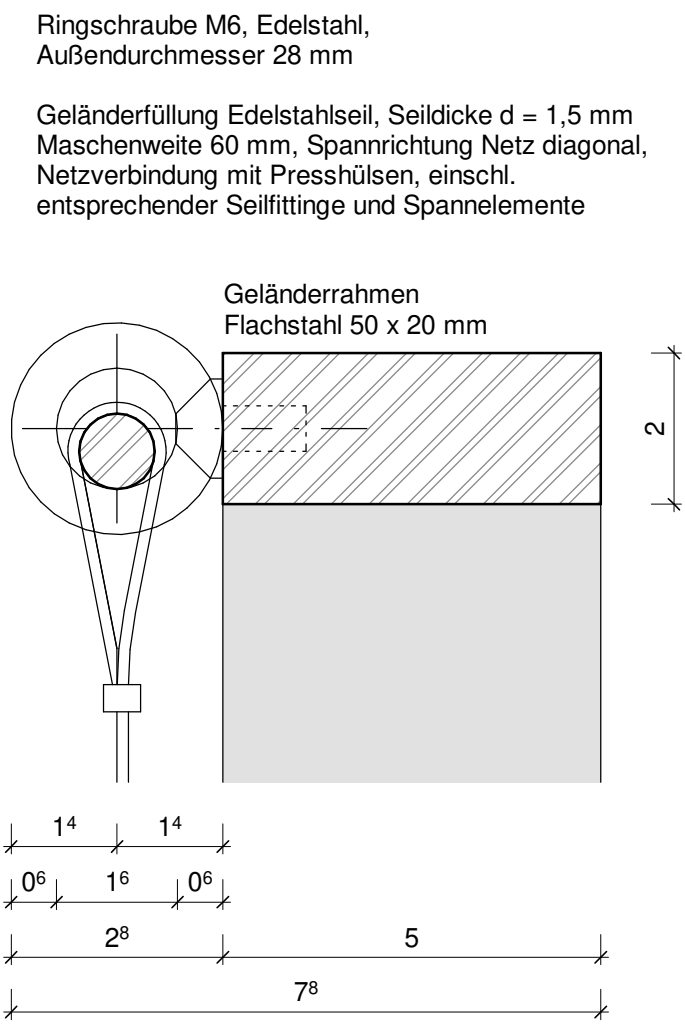

Detail Netzspannung

M 1:1

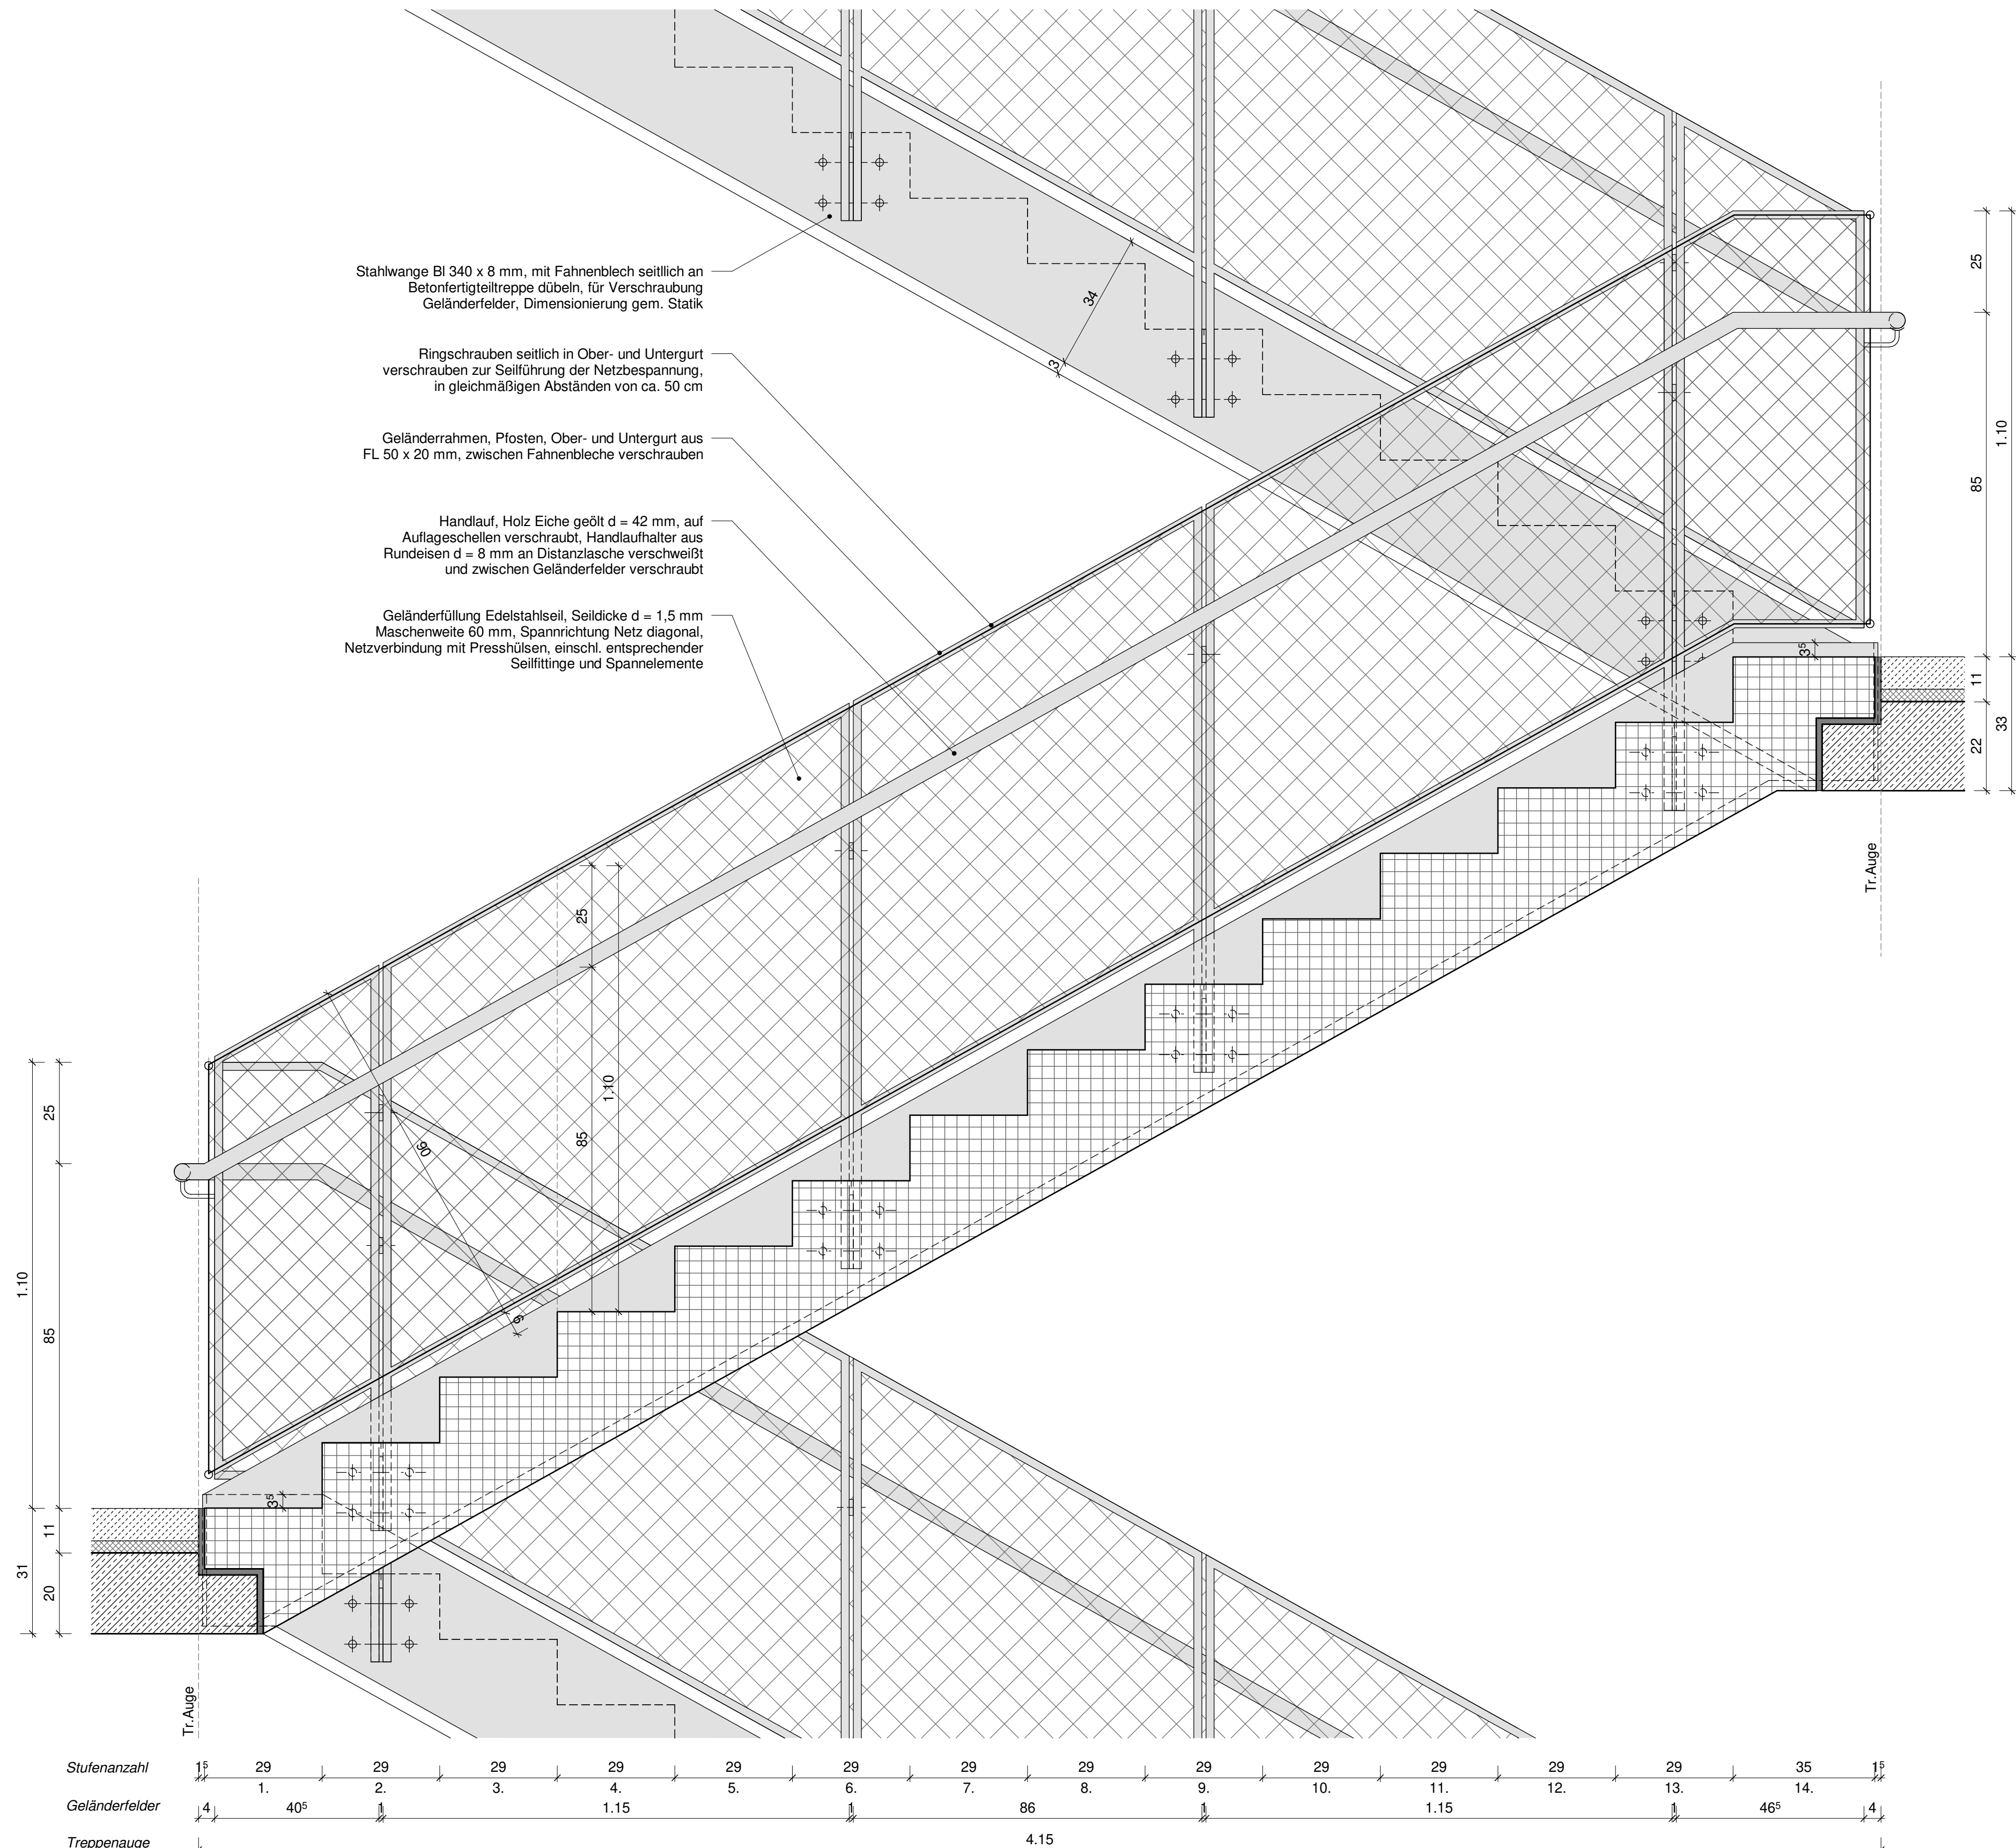

Schnitt Längs Treppenlauf Neubau

Diese Unterlage ist urheberrechtlich geschützt. Ihre Vervielfältigung, Mitteilung oder Überlassung an Dritte, sowie die Verwertung ohne unser schriftliches Einverständnis ist untersagt und verstößt gegen den Paragraphen 106 ff. UrhG und Paragraph 18 UWG und Paragraph 3 Absatz 6 VOB/B.

Legende

± 0.00 = 51.94m üNN (OKFF Ebene 0)

	Maßnahmengrenze Hochbau		GRW-Projekt Infrastruktur - nicht Teil dieser VPU
	Höhenverlauf gem. Amtl. Lageplan vom 04.03.2019		Bestand
	Abrißkante		Stahlbeton
	Hauptpraster 7.80m - Raster		Mauerwerk
	Gewerktrennung		Sonstige Bauteile (Gipskarton, Metall, usw.)
	Brandwand		Glas Neu
	Bauart Brandwand		
	feuerbeständig : F90-AB		
	feuerhemmend : F30-AB		

Höhen:

	± 0.00	Oberkante Fertigfußboden bezogen auf ± 0.00	
	± 0.00	Oberkante Rohfußboden bezogen auf ± 0.00	
	+4.05	Oberkante Fertighöhe	
	+4.05	Oberkante Rohhöhe	
	+4.05	Unterkante Fertighöhe	
	+4.05	Unterkante Rohhöhe	
	+4.05	Fertigbodensprung bezogen auf ± 0.00	
	+4.05	Fertigbodensprung bezogen auf OKFF	
	+4.05	Rohbodensprung bezogen auf ± 0.00	
	+4.05	Rohbodensprung bezogen auf OKFF	
	+4.05	Brüstungshöhe Roh bezogen auf OKFF	
	+4.05	Brüstungshöhe Fertig bezogen auf OKFF	

Räume:

	Bauart		
	Geschoss		
	A1.30.011	laufende Nummer	
	Büros Labore	Raumbezeichnung	
	FL=19.65 m²	Fläche	
	LH=3.51 m	Lichte Raumhöhe	

Türen:

T90/RS	feuerbeständige Rauchschtür
T30/RS	feuerhemmende Rauchschtür
RS	Rauchschtür
dT	dichtschießende Tür
90	lichtes Öffnungsmaß der Tür Breite
2.05	Höhe

Brandschutz:

Alle tragende Bauteile F90 sofern im Einzelfall nicht im Brandschutzkonzept ausdrücklich anders beschrieben. Bei Brand- oder Sturz von Wänden mit Brandschutzanforderungen sind entsprechend der Wandqualität auszubilden.

Darstellung Brandschutzqualitäten der Wände ausschließlich in den Grundrissen.

Alle Maße sind am Bau zu prüfen!

Schlosserarbeiten

- alle Materialstärken und Befestigungspunkte sind gem. Statik zu überprüfen
- Schwarzstähle in S235JR nach DIN EN 10025
- Korrosionsschutzklasse in C2 nach DIN EN ISO 1294
- alle sichtbare Schwarzstahl-Oberflächen grundiert und pulverbeschichtet, RAL nach Angabe Architekt

Änderung		Gefertigt	Datum	Index
Code				

DE-SL_-002-02

Übersichtspl

Projekt
Erichtung Innovationszentrum FUBIC

Planungsphase
Ausführungsplanung

Spezifikation/Gewerk
Architektur

Planinhalt
Details Geländer TRH A/C Neubau

Plannummer FUB-5-300-DE-SL_-002-02-NA	Index NA	Status NA
Erstelldatum 10.07.2026	Maßstab 1:10	Indextatum 1189 x 841 mm
Datenname 294_FUBIC_LP5_Details	Gefertigt AWo	Gepfört CP
Bauherr WISTA-Management GmbH	Architekt heinlewischer Partnerschaft freier Architekten mbB	
Rudower Chaussee 17 D-12489 Berlin	Gutenbergsstraße 4 D-10587 Berlin	
israel@wista.de	294-fubic@heinlewischer.de	
Fachplaner	Fachplaner	

Nur zur Ausschreibung!