




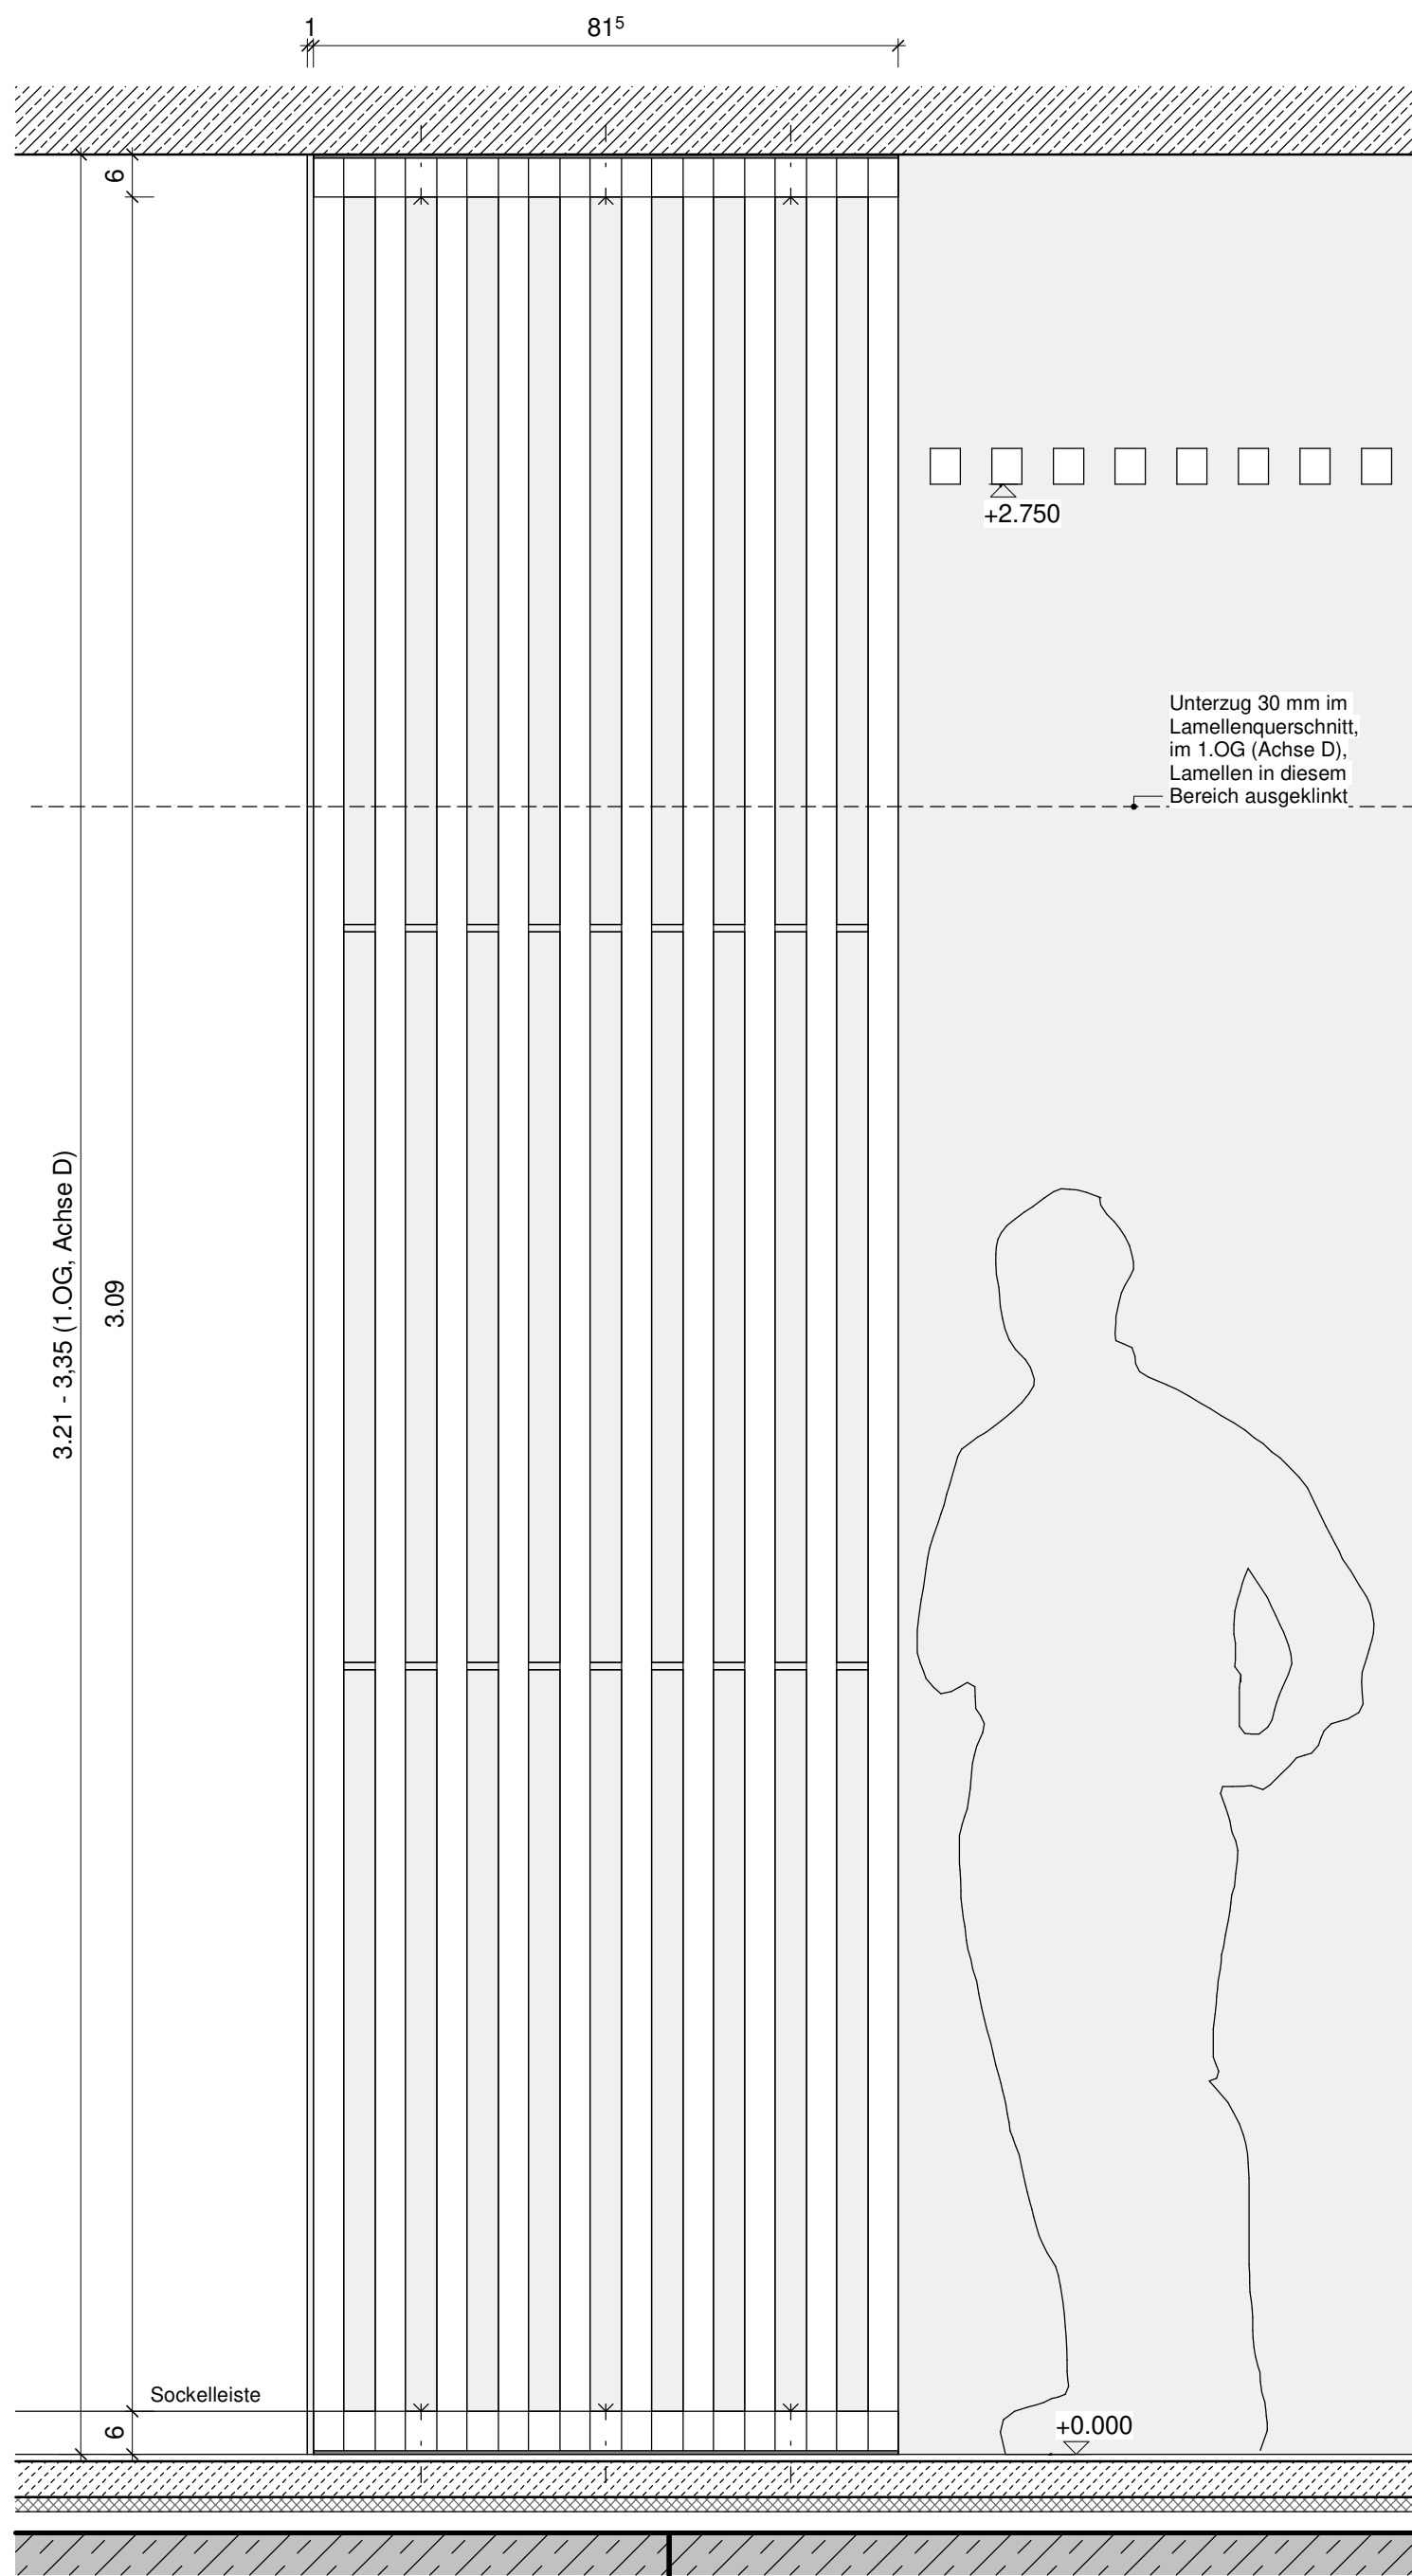

Ansicht Flurseitig, 2. und 5. OG

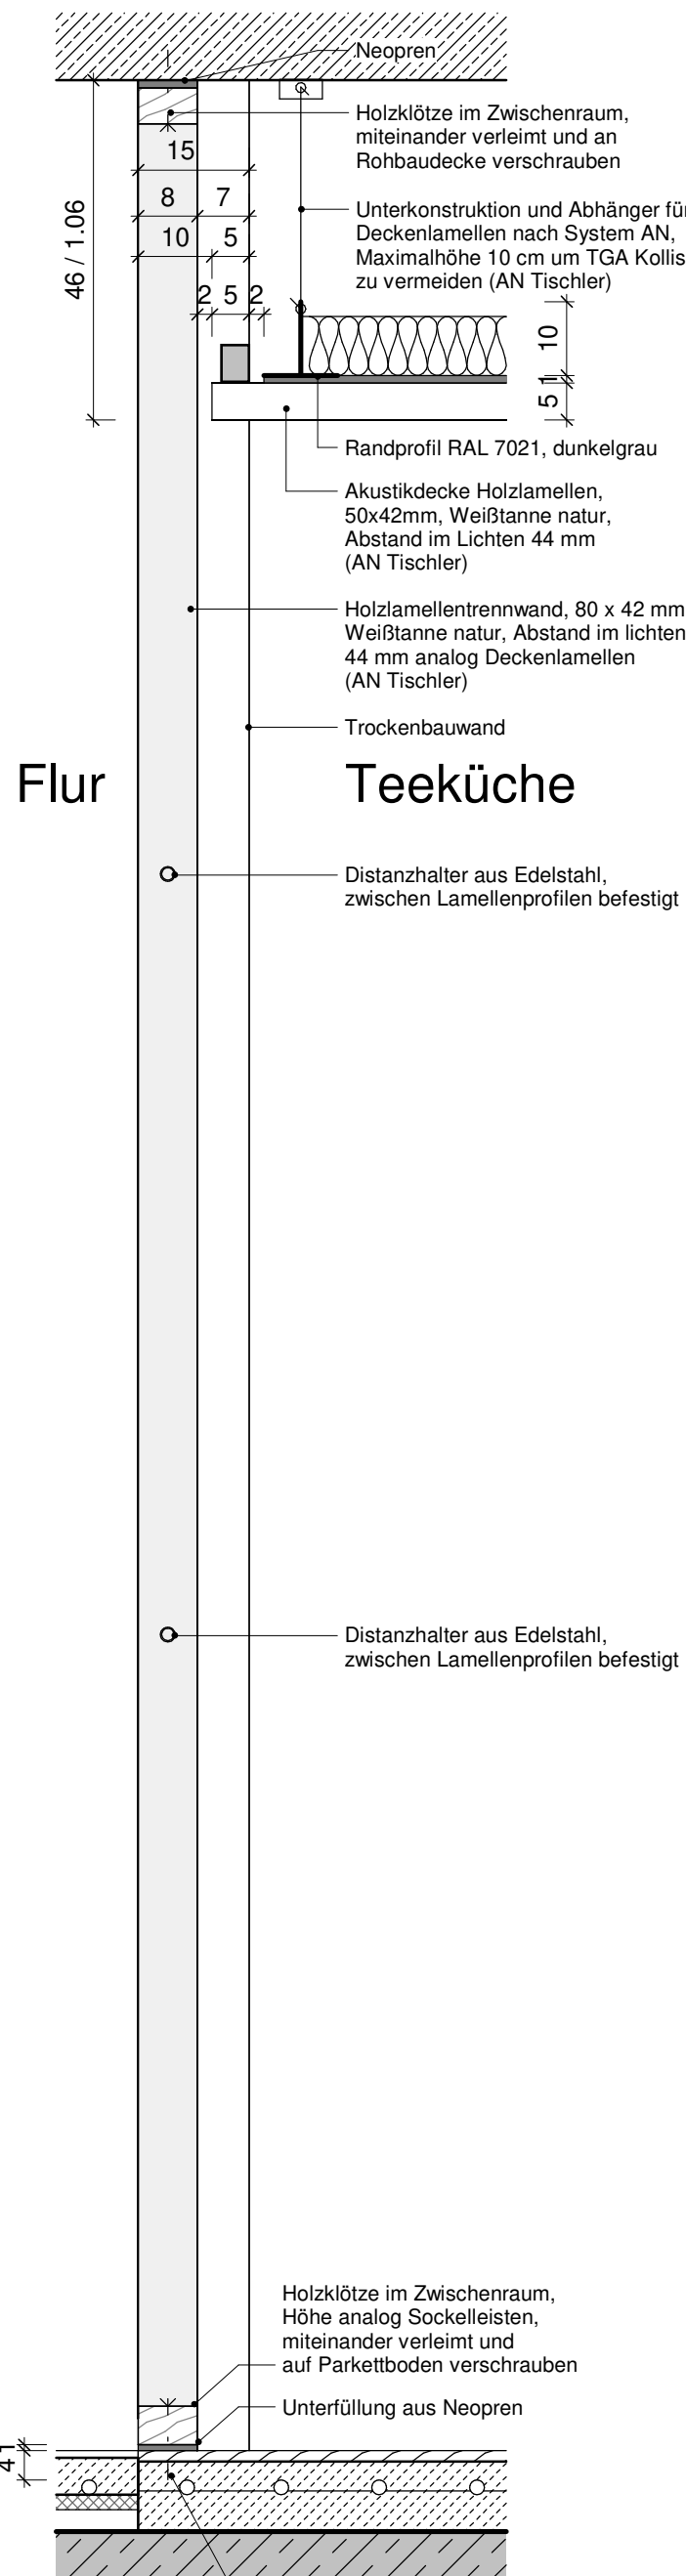


Schnitt

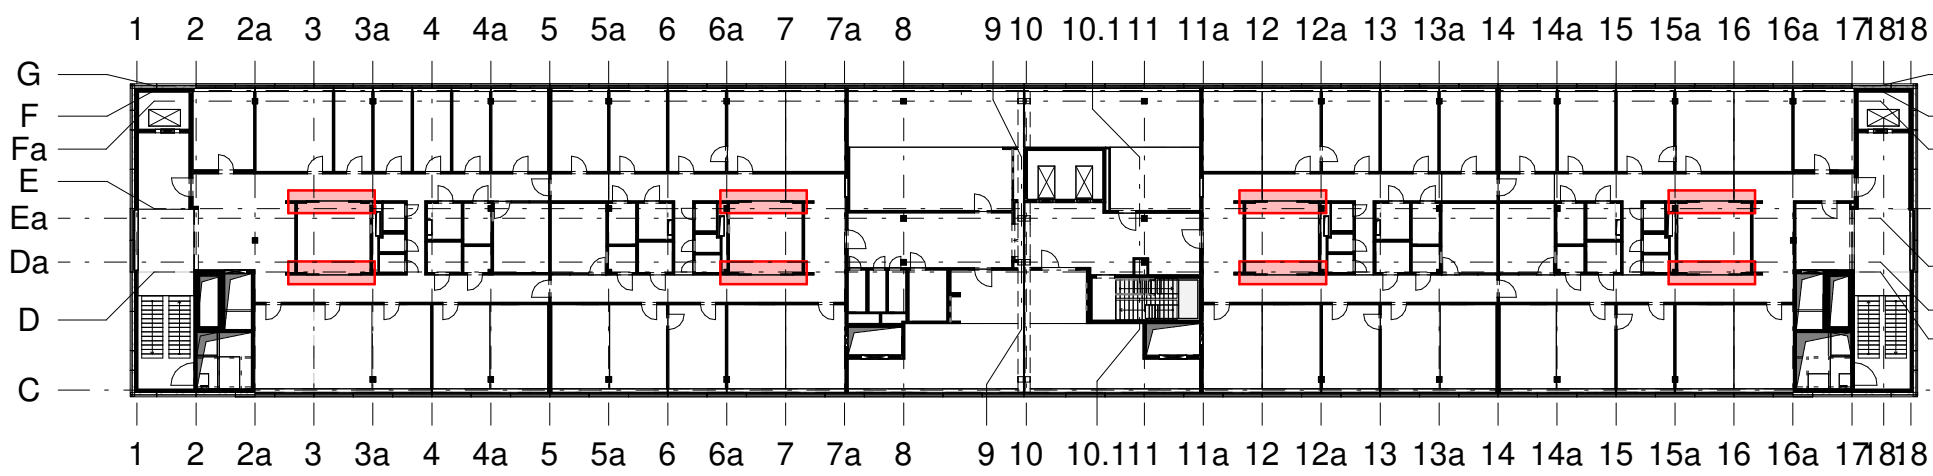


5. Obergeschoss

M 1 : 500

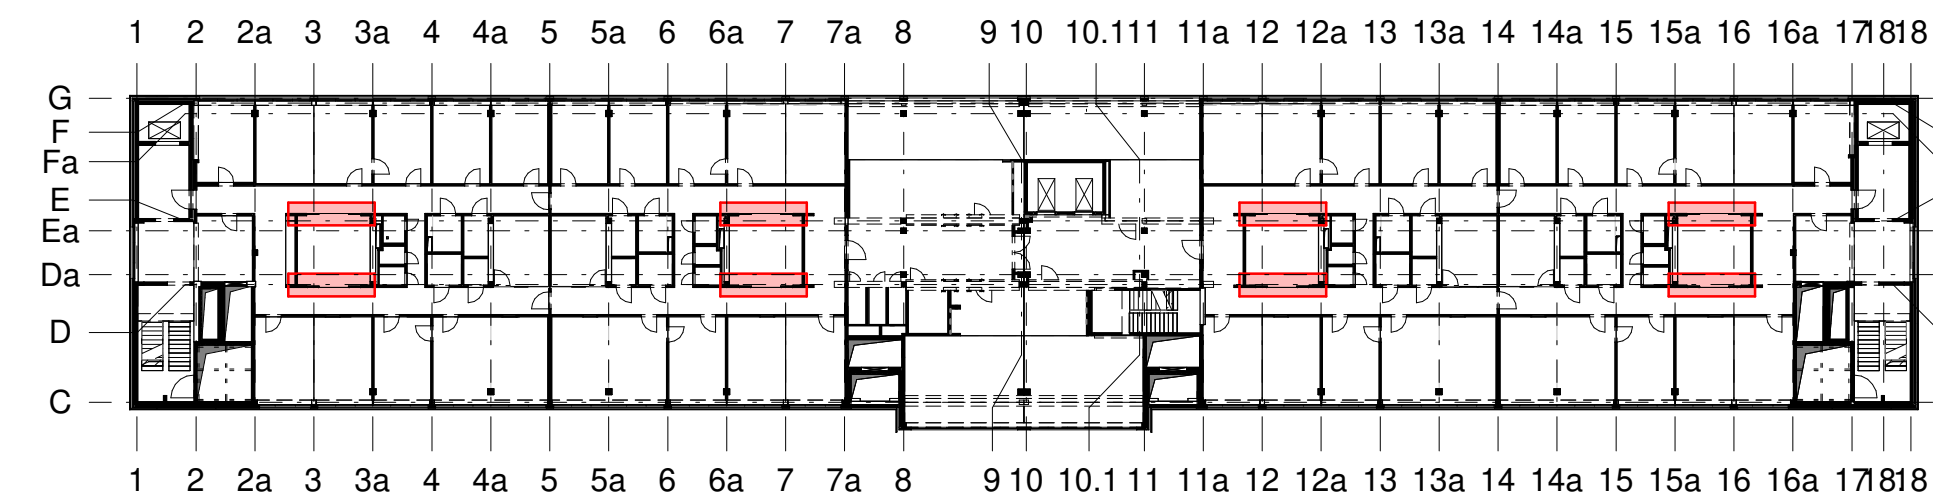

2. Obergeschoss


M 1 : 500

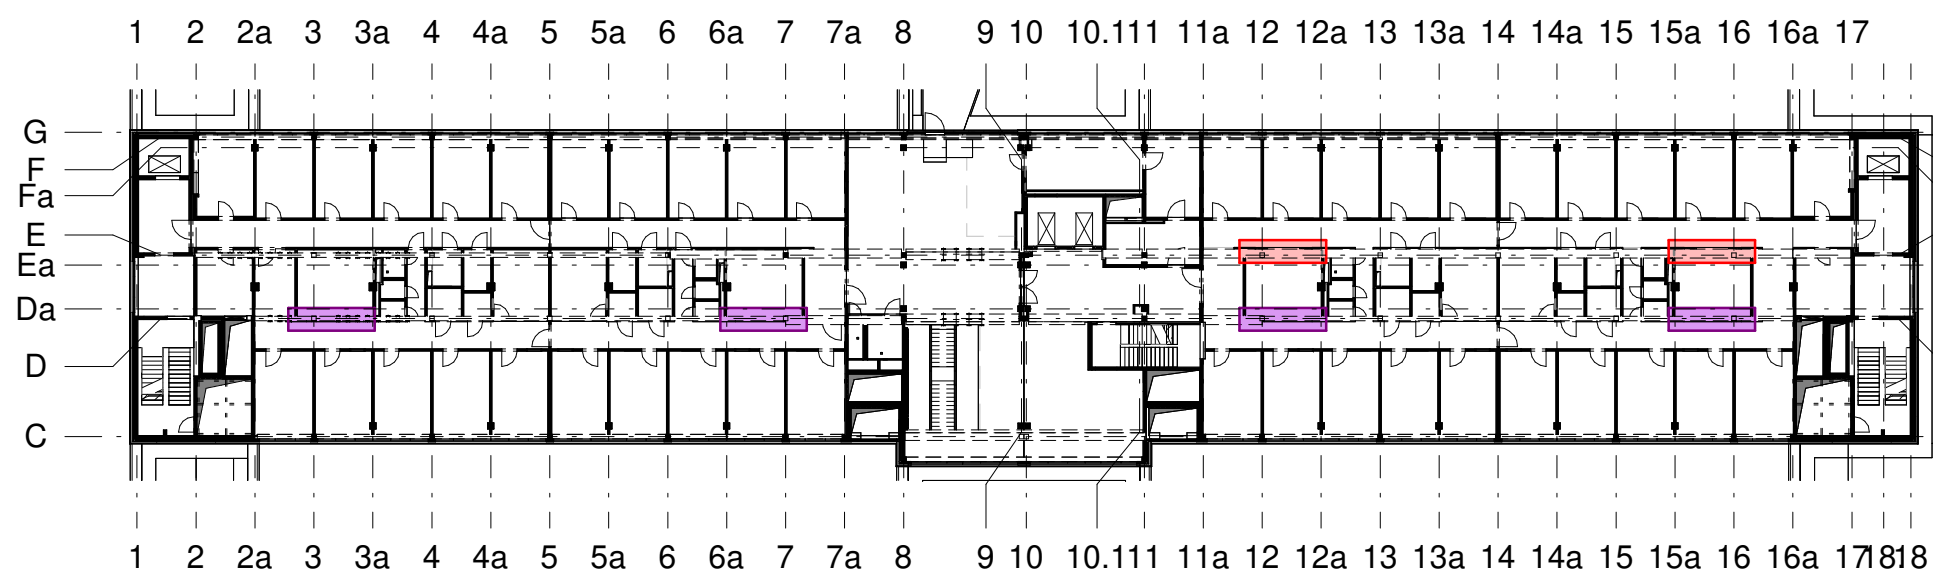

1. Obergeschoss

M 1 : 500


Grundriss

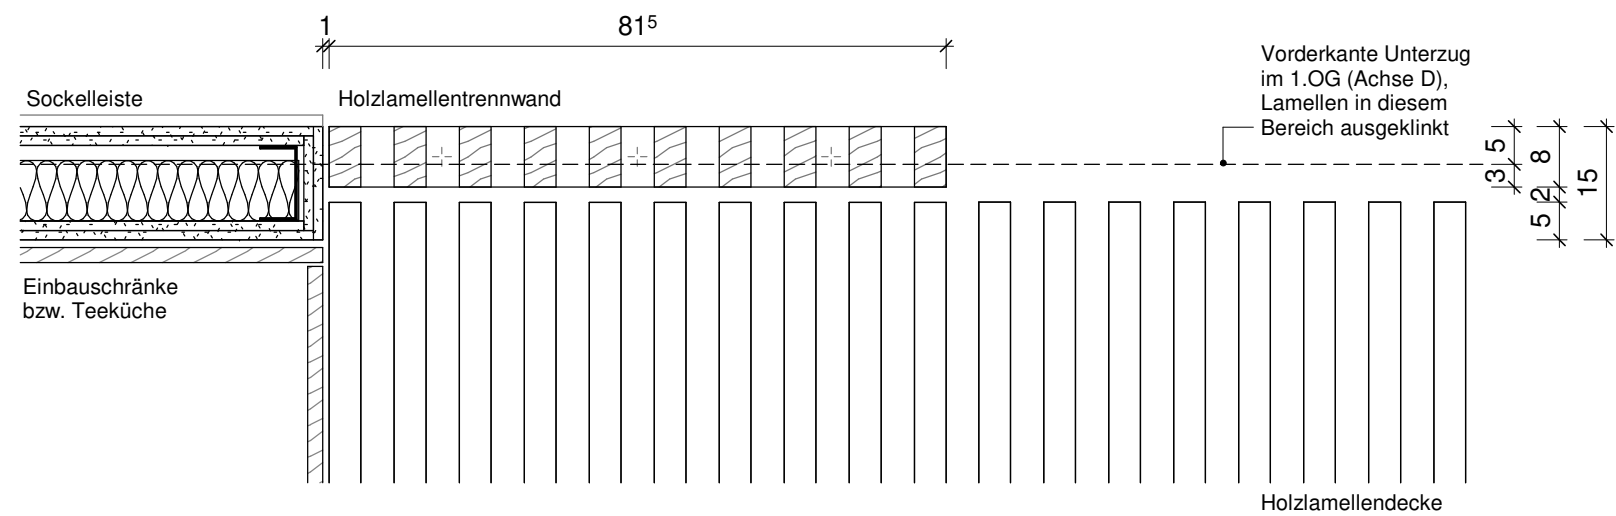


Holzmuster
Weißtanne



Trennwände bis UK Rohdecke
5. OG / 2. OG / 1. OG (Achse E)

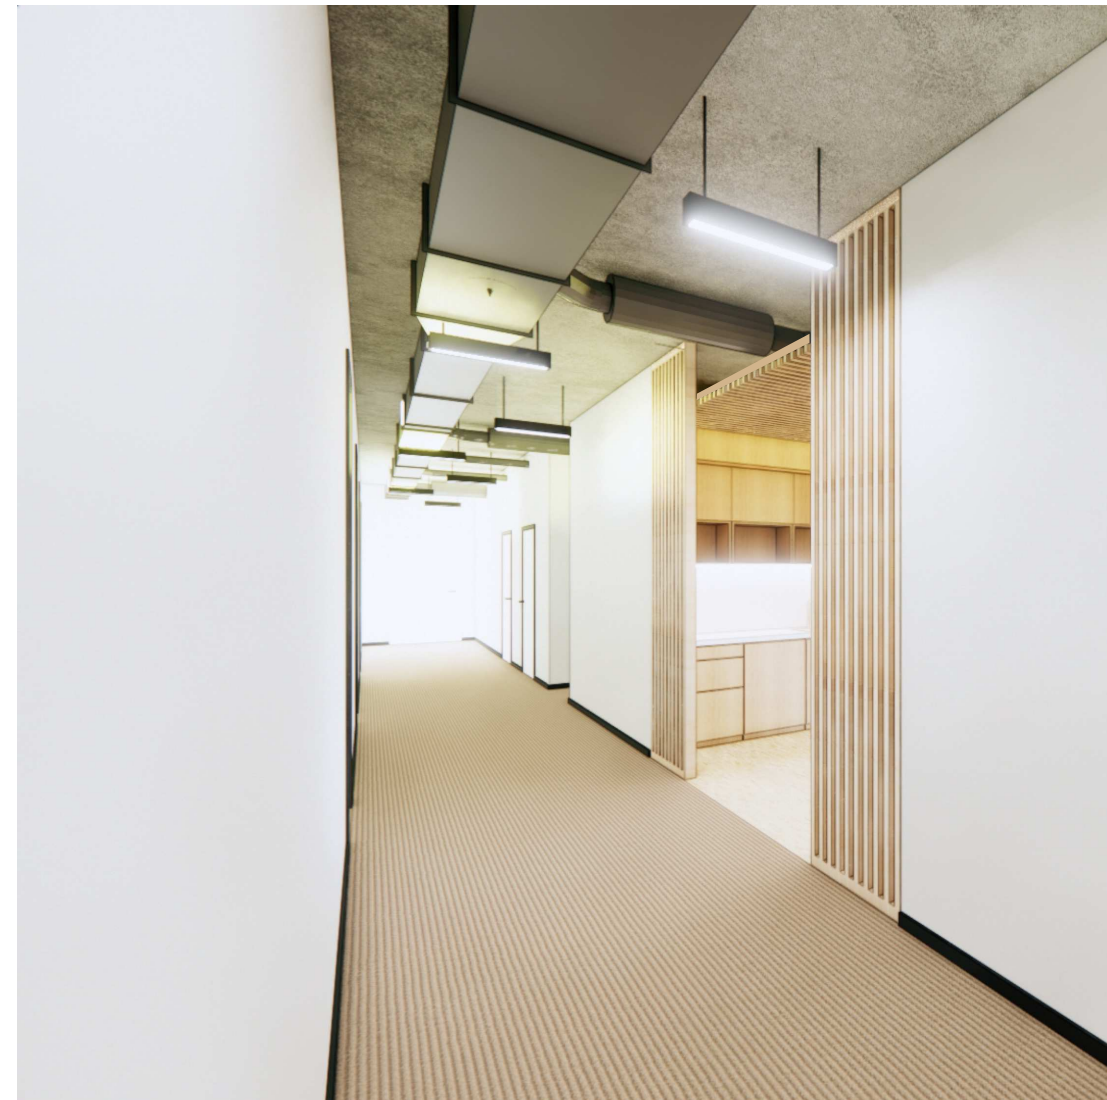

Trennwände im Bereich UZ bis UK Rohdecke
1. OG (Achse D)


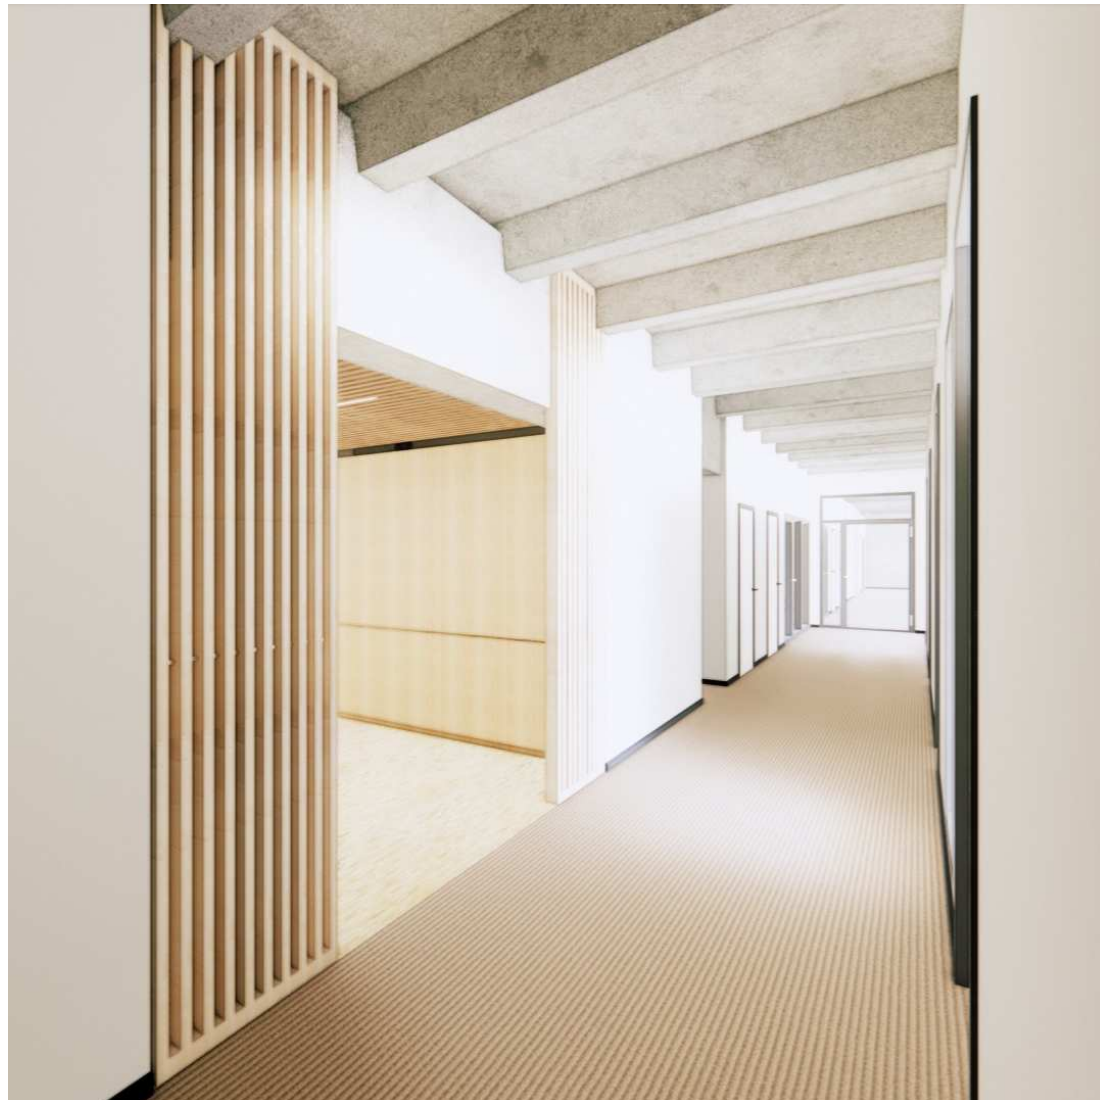


Diese Unterlage ist urheberrechtlich geschützt. Ihre Vervielfältigung, Mitteilung oder Überlassung an Dritte, sowie die Verwertung ohne unser schriftliches Einverständnis ist untersagt und verstößt gegen den Paragraphen 160ff. UrhG und Paragraph 18 UWG und Paragraph 3 Absatz 6 VOB/B.

Bei Befestigungen an Bestandsbauteilen müssen die Hinweise der Tragwerksplanung 'Befestigung von Einzellasten an Bestandsbauteilen' vom 13.05.2025 berücksichtigt werden.

Änderung	Gefertigt	Datum	Index
Code			

Übersichtsplan

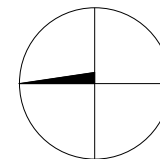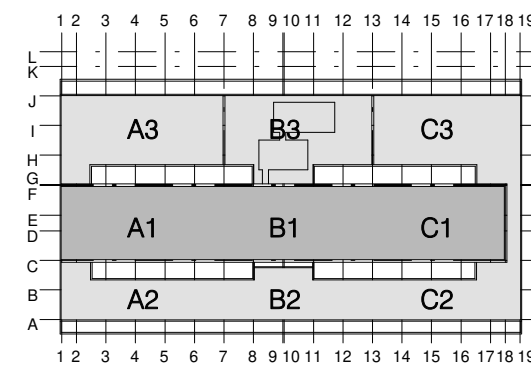

Projekt
Errichtung Innovationszentrum FUBIC

Planungsphase
Ausführungsplanung

Spezifikation/Gewerk
Architektur

Planinhalt
Details Holzlamellentrennwände

Plannummer FUB-5-380-TI-DE_-115_-NA	Index	Status NA
Erstelldatum 17.03.2026	Maßstab 1:10	Format 841 x 594 mm
Dateiname 294_FUBIC_LP5_Details	Gefertigt AWo	Geprüft CP
Bauherr WISTA-Management GmbH	Architekt heinlewischer Partnerschaft freier Architekten mbB Gutenbergstraße 4 D-10587 Berlin	
Rudower Chaussee 17 D-12489 Berlin	294-fubic@heinlewischer.de	
israel@wista.de	Fachplaner	