


 


Diese Unterlage ist urheberrechtlich geschützt. Ihre Vervielfältigung, Mitteilung oder Überlassung an Dritte, sowie die Verwertung ohne unser schriftliches Einverständnis ist untersagt und verstößt gegen den Paragraphen 160ff. UrhG und Paragraph 18 UWG und Paragraph 3 Absatz 6 VOB/B.

[illegible]

Angaben zu Durchbrüchen/Schlitten gemäß ARGE-Averdung:
Stand 26.08.2024, Index D

Stellung Durchbrüche TGA angepasst	AW/I/R	09.09.2026	A
Änderung	Gefertigt	Datum	Index

RB-03 -033-

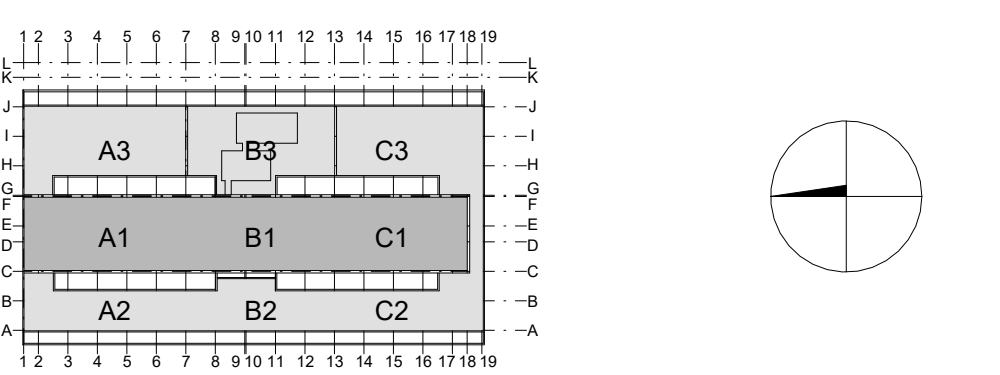

Errichtung Innovationszentrum FUBIC

Ausführungsplanung

Architektur

Grundriss Rohbau 3.OG. WD Bestand

Nummer UB-5-300-RB-03_-033-_A-NA		Index A	Status NA
Titel 09.2025	Maßstab 1:100	Indeksdatum 09.09.2026	Format 1759 x 594 mm
Titelname 4_FUBIC_LP5_Ausbau		Gefügt AW/IR	Gedruckt CP
Autor STADT-Management GmbH		Architekt heinlewischer Partnerschaft freier Architekten mbB Gutenbergstraße 4 D-10587 Berlin	
Adresse Postfach Chaussee 17 12489 Berlin		294-plano@heinlewischer.de	
E-Mail aeel@wista.de		294-fabric@heinlewischer.de	
Telefon 		294-fabric@heinlewischer.de	