


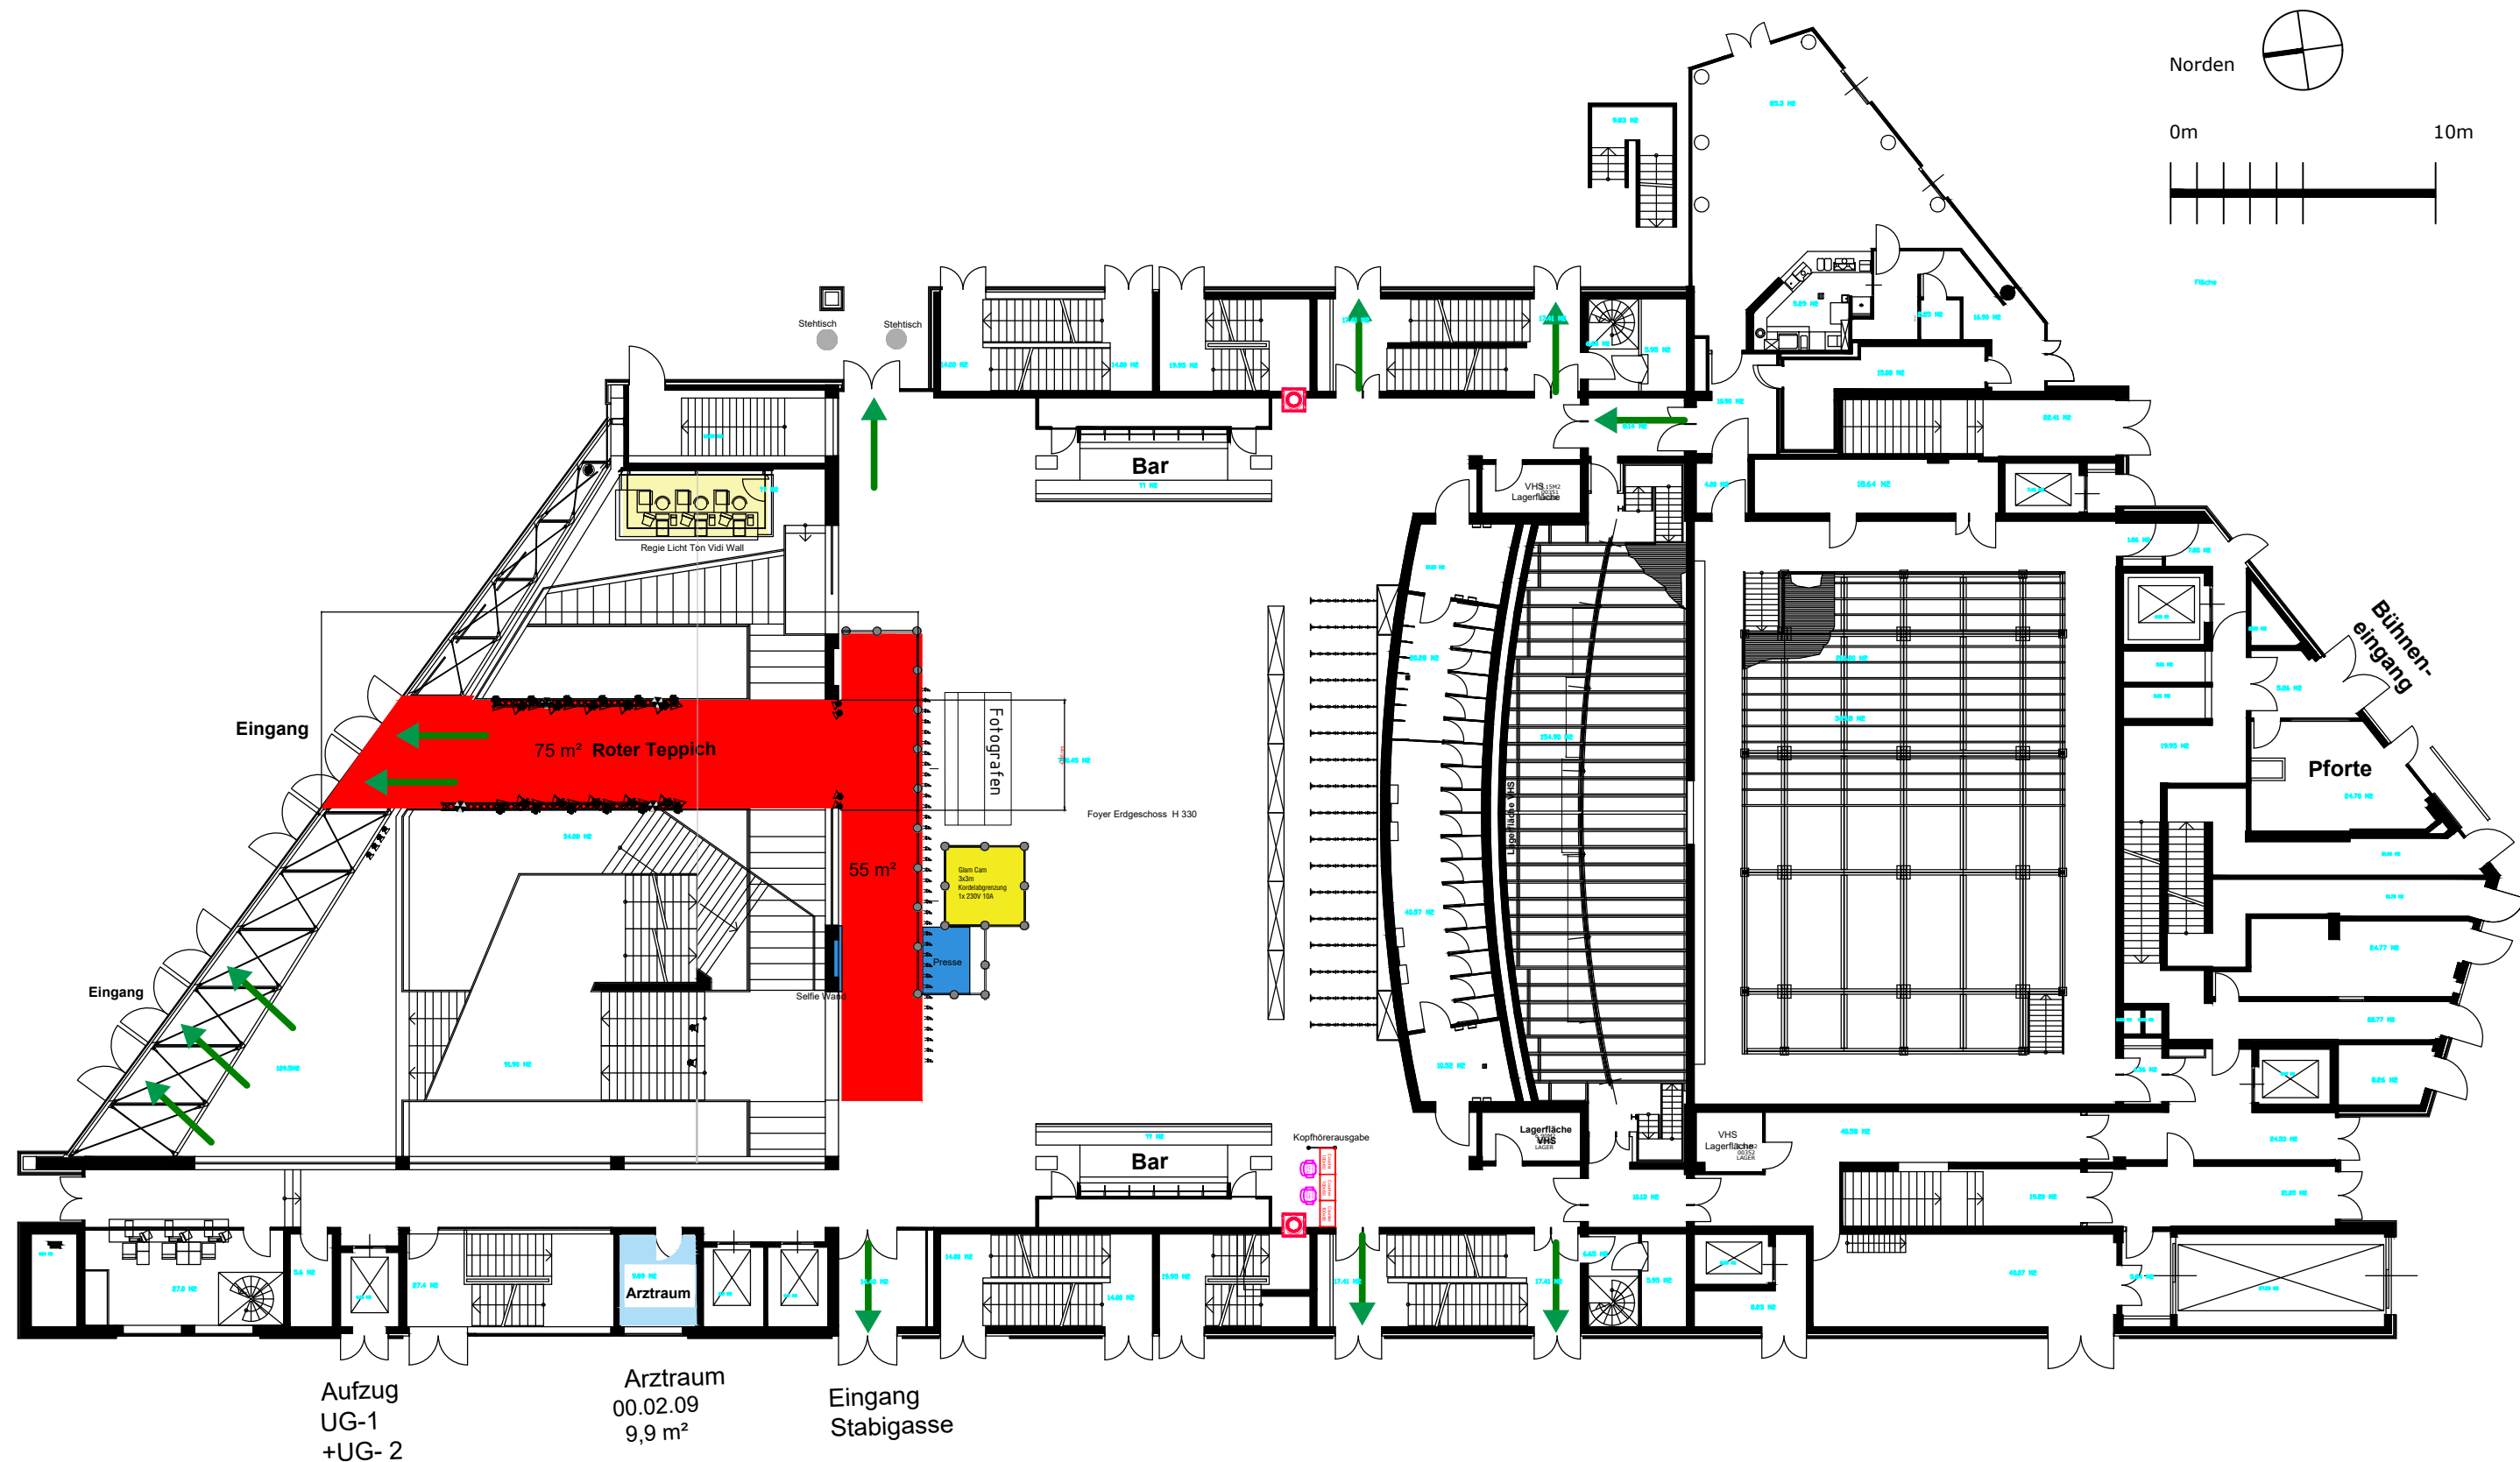

75.Berlinale

Technische Organisation
Potsdamer Platz 11
10785 Berlin
Tel.: +49-30-25920-325

www.berlinale.de

Spielort: Theater am Potsdamer Platz

Projekt: Berlinale Palast

Grundriss EG

Maßstab: 1:250
Format: A3

Plan No: 75.BerlinalePalast_Master_gb_250130.dwg
Plot No: TAPP_EG