


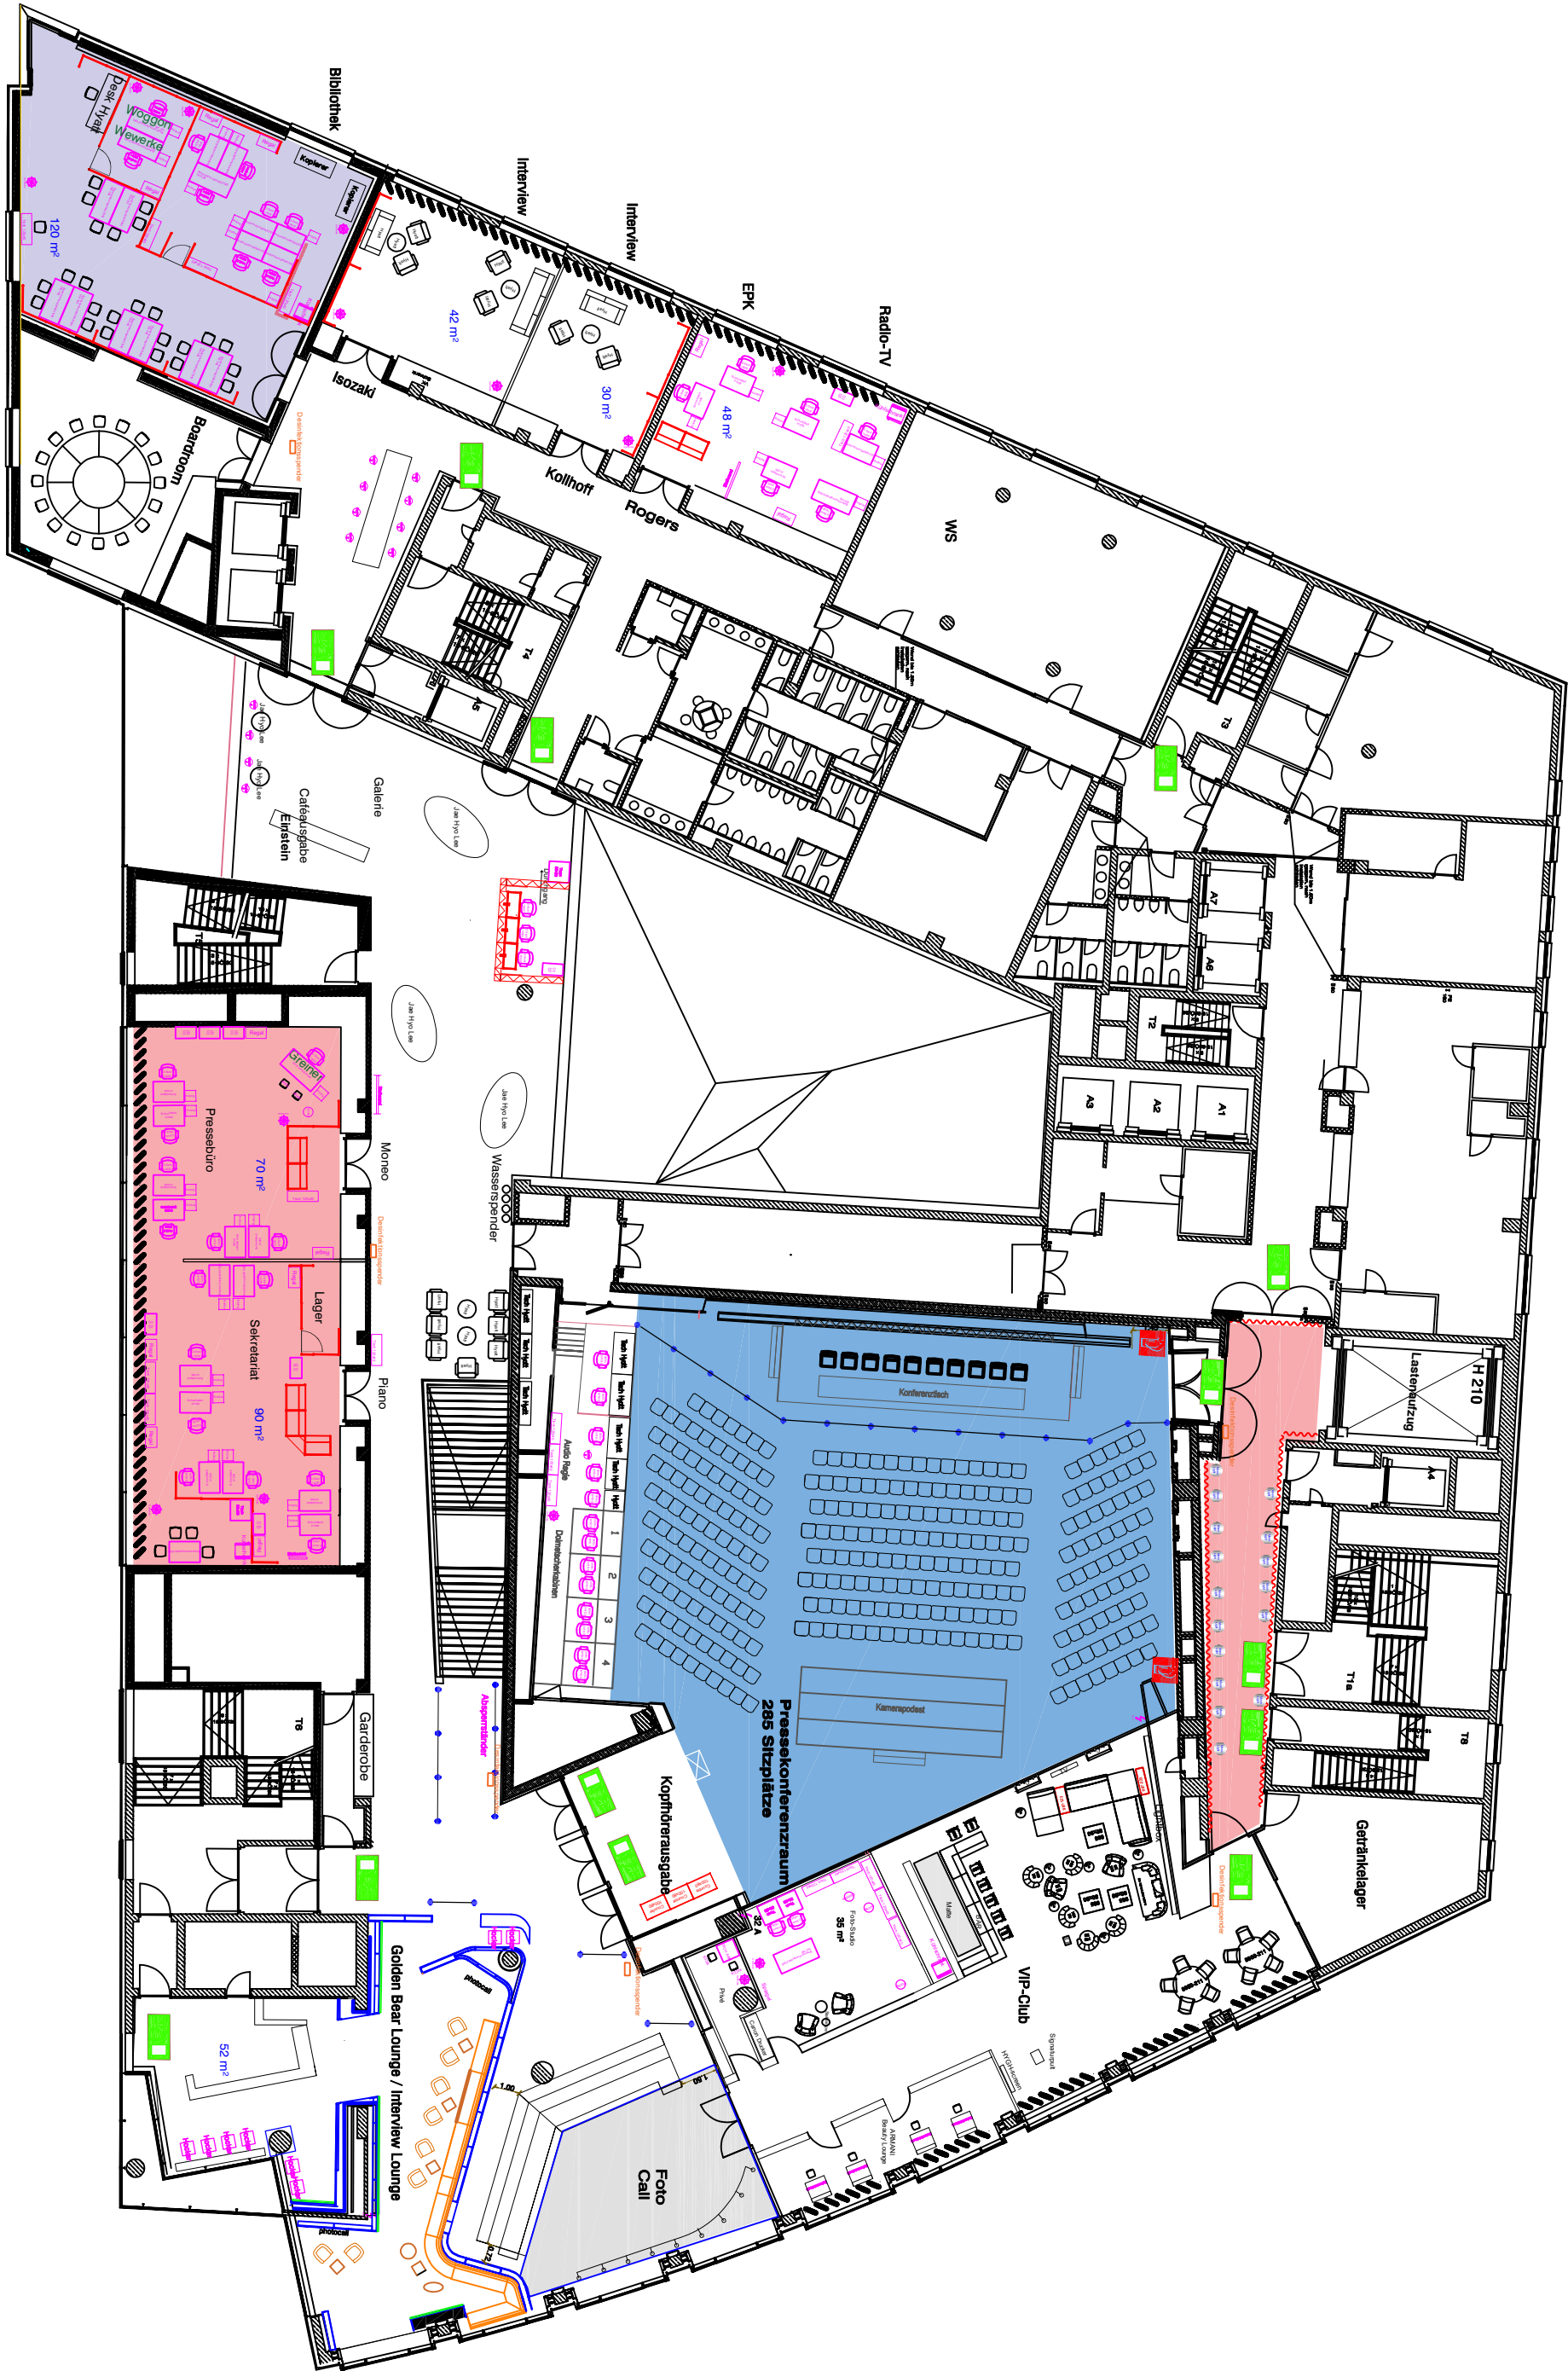

76. Berlinale

Spielort: Grand Hyatt

Technische Organisation

Projekt: Pressezentrum

Potsdamer Platz 11

10785 Berlin

Tel.: +49-30-25920-325

Grundriss 1.OG

Maßstab: 1:250

Plan No: Hyatt_Pressezentrum_SG_251120.dwg

Format: A3

Plot No: 1.OG A3

www.berlinale.de