


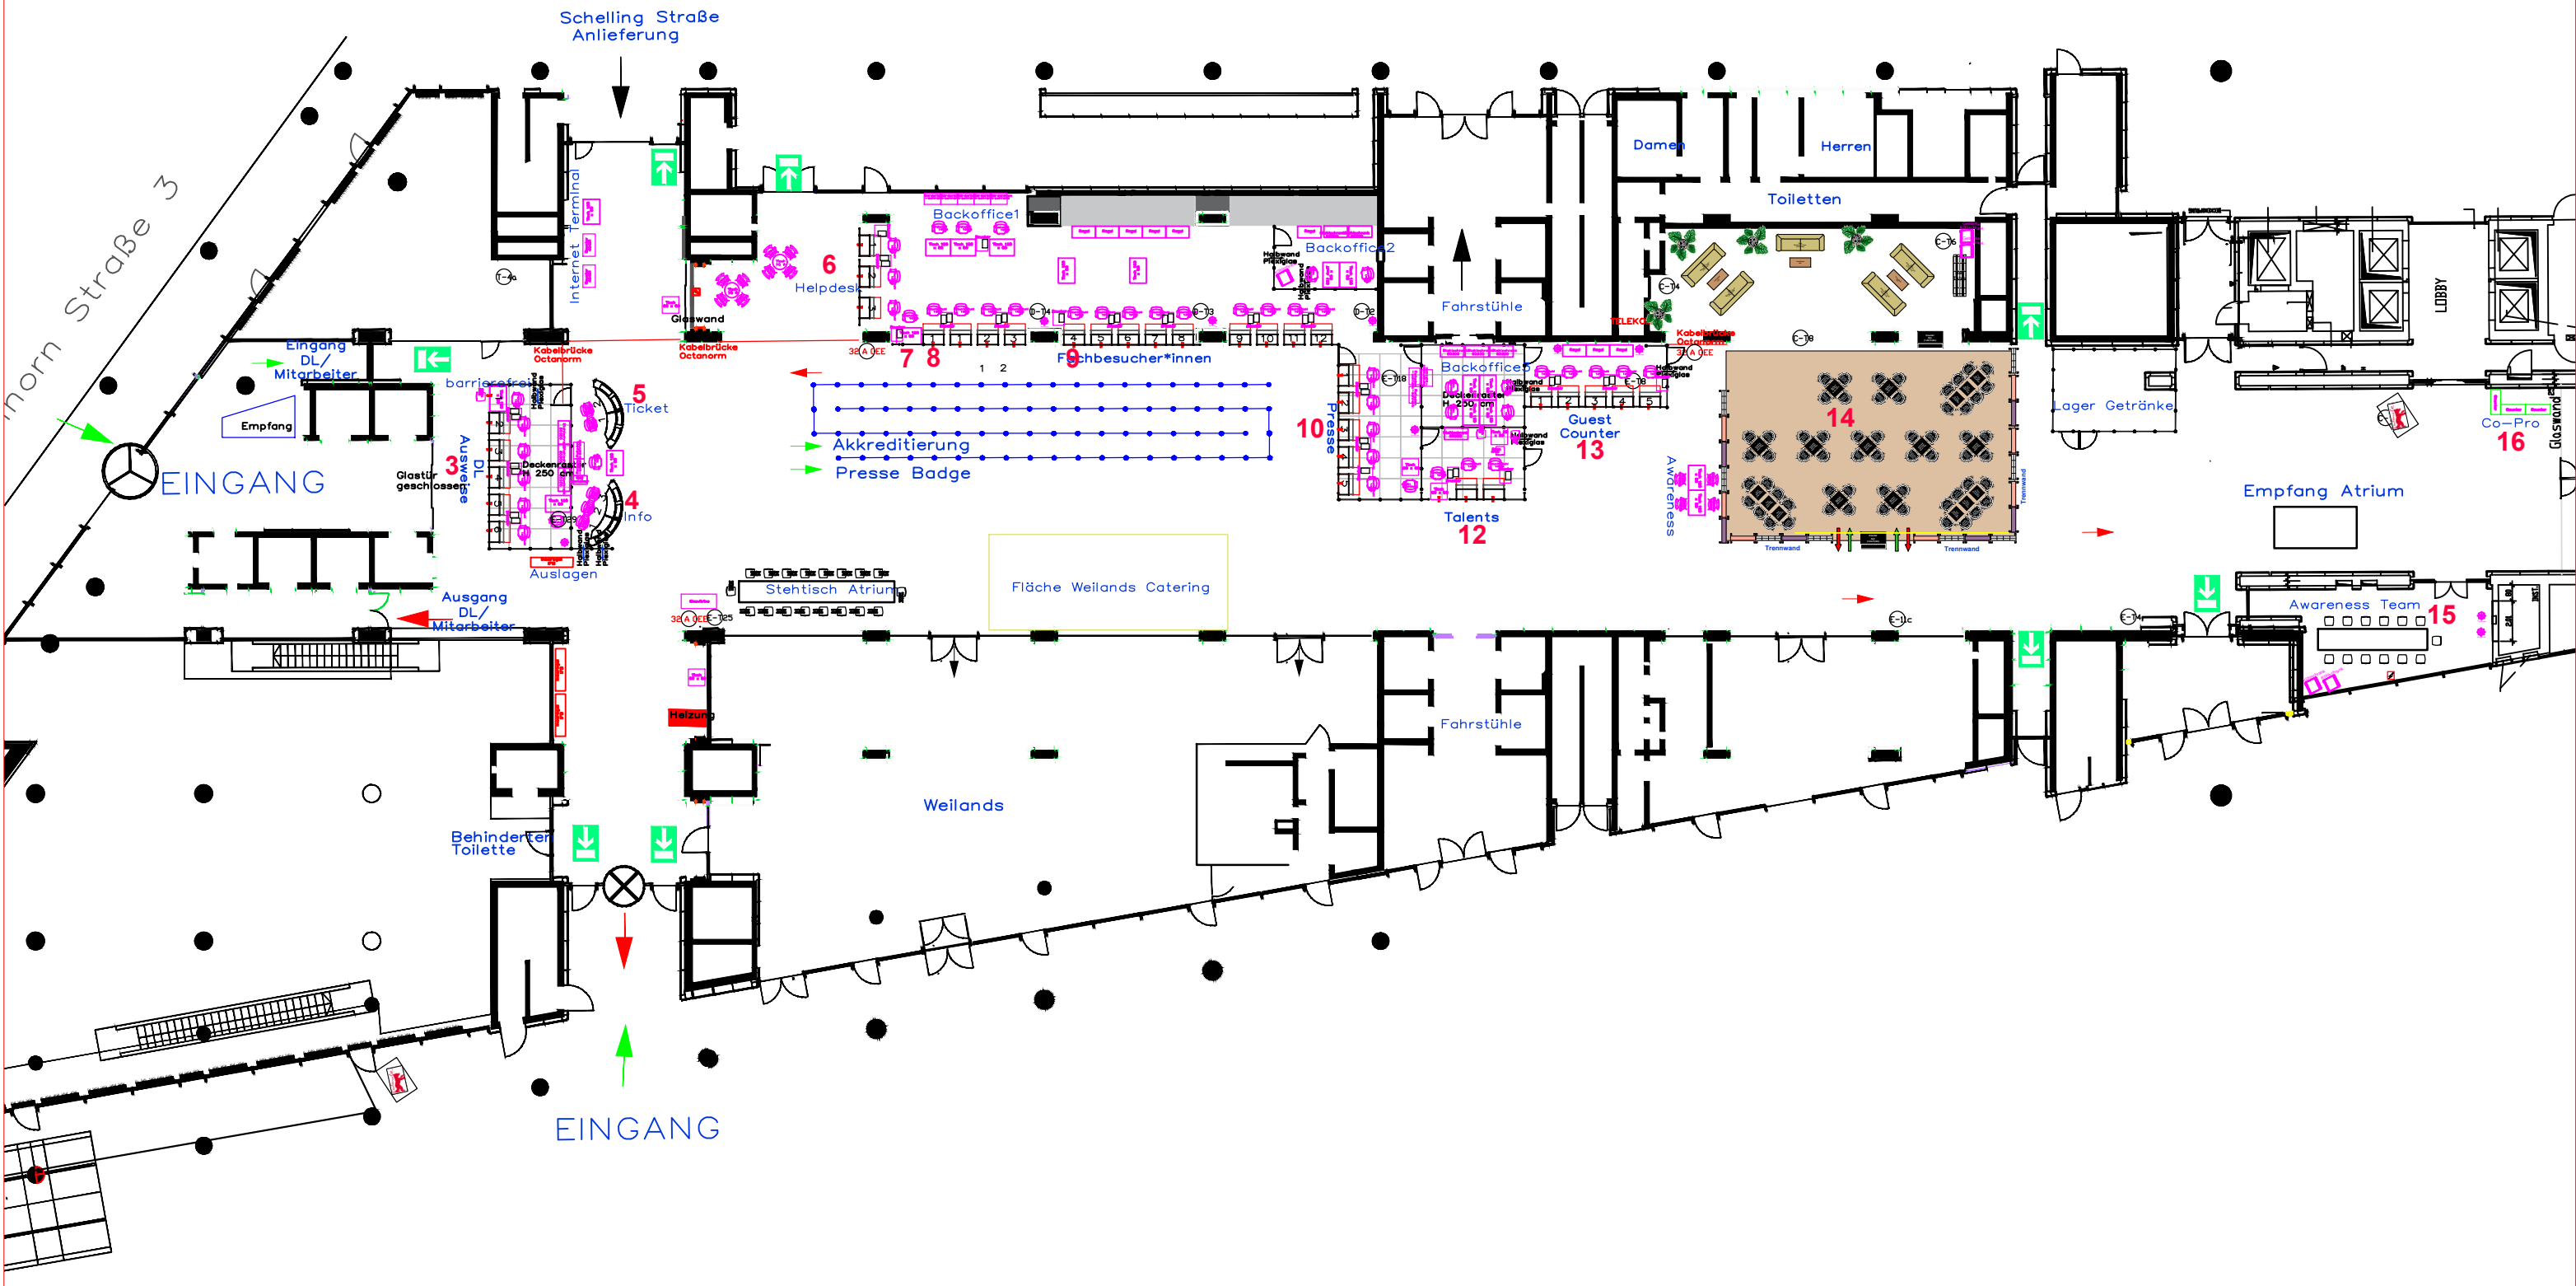

76. Berlinale		Spielort: C1 - Atrium EG	
Technische Organisation Potsdamer Platz 11 10785 Berlin Tel.: +49-30-25920-325 www.berlinale.de		Projekt: Berlinale Service Center Grundriss	
Maßstab: 1:300 Format: A3		Plan No: 76.Berlinale_C1Atrium_7.0_GB_260202.dwg Plot No: Service center	