




LEGENDE BÜHNENBELEUCHTUNG

BESTAND

Kabelkanal

Versatzkasten

Anschlusskasten LDDE-Leuchten

Steckdose Schuko / DMX

Schaltschrank Bestand

Dimmerschrank Demontage

Bestandsdurchbrüche die geöffnet und wieder geschlossen werden

BD/DD Boden- / Deckendurchbruch

WD Wandsdurchbruch

Bestandsdurchbrüche die nicht geöffnet werden

BD/DD Boden- / Deckendurchbruch

WD Wandsdurchbruch

NEUINSTALLATION

Kabelweg Neuinstallation

Dimmerschrank Neuinstallation

Versatzkasten Neuinstallation

Versatzkasten anteilig Demontage / anteilig Neuinstallation

Umrüstung CEE- auf Schukosteckdose

Umbau bestehender Versatzkasten

BD/DD Boden- / Deckendurchbruch

WD Wandsdurchbruch (geschn. / Ansicht)

WS Wandschlitz (geschn. / Ansicht)

KB Kernbohrung (geschn. / Ansicht)

ACHTUNG!
Plan enthält mehrfarbige Darstellungen.
Bei einseitiger Vervielfältigung entsteht Informationsverlust.

Diese Zeichnung gilt nur für die Bühnentechnik. Alle Maße sind am Bau zu prüfen. Unstimmigkeiten sind sofort der Projektleitung mitzuteilen. Alle Bauteile nur vordimensioniert, die Verantwortung für die statische Berechnung und Standsicherheit obliegt dem Auftragnehmer.

Index	Datum	Name	Änderung

Diese Vorstudie darf nur zu dem von uns bestimmten Zweck benutzt und weder verändert noch Dritten zugänglich gemacht werden.

Datum: 31.07.2026

Name: CS/GH

Geprüft: GF

Projekt: Haus der Berliner Festspiele
Modernisierung Dimmeranlage

Bearbeitung: Bühnenbeleuchtungstechnik
Grundriss 1. Obergeschoss

Zeichnungsnummer: HBF-XX-BEL-5-GR-E1-006-p00

Entwurf:

Planungsstand: Ausführungsplanung

Maßstab: 1:50

Bauh-Nr.: