




LEGENDE BÜHNENBELEUCHTUNG

BESTAND

- Kabelkanal
- Versatzkasten
- Anschlüsse Schuko / DMX
- Steckdose Schuko / DMX
- Schaltschrank Bestand
- Dimmerschrank Demontage

Bestandsdurchbrüche die geöffnet und wieder geschlossen werden

- BD/DD Boden- / Deckendurchbruch
- WD Wandschrank
- BS Boden- / Deckendurchbruch
- WS Wandschrank
- KB Kernbohrung

Bestandsdurchbrüche die nicht geöffnet werden

- BD/DD Boden- / Deckendurchbruch
- WD Wandschrank
- BS Boden- / Deckendurchbruch
- WS Wandschrank
- KB Kernbohrung

NEUINSTALLATION

- Kabelweg Neuinstallation
- Dimmerschrank Neuinstallation
- Versatzkasten Neuinstallation
- Versatzkasten teilweise Demontage / teilweise Neuinstallation
- Umrüstung CEE auf Schuko Steckdose
- Umbau bestehender Versatzkasten

BD/DD Boden- / Deckendurchbruch

WD Wandschrank (geschn. / Ansicht)

WS Wandschrank (geschn. / Ansicht)

KB Kernbohrung (geschn. / Ansicht)

ACHTUNG!
Plan enthält mehrfarbige Darstellungen.
Bei einseitiger Vervielfältigung entsteht Informationsverlust.

Diese Zeichnung gilt nur für die Bühnentechnik. Alle Maße sind am Bau zu prüfen. Unstimmigkeiten sind sofort der Projektleitung mitzuteilen. Alle Bauteile sind vordimensioniert, die Verantwortung für die statische Berechnung und Standicherheit obliegt dem Auftragnehmer.

Index	Datum	Name	Änderung
p01	21.08.2026	CS/GH	Einarbeitung Prüfanmerkungen

Diese Umrisse sind nur zu dem Zweck an den Bestimmungsort zu versenden und werden anschließend wieder entfernt. Jegliche Schäden sind dem Auftraggeber zuzurechnen.

Datum: 31.07.2026

Name: CS/GH

Gezeichnet: GF

Projekt: Haus der Berliner Festspiele
Modernisierung Dimmeranlage

Benennung: Bühnenbeleuchtungstechnik
Grundriss 3. Obergeschoss - Blatt 2

Planungsstand: Ausführungsplanung

Maßstab: 1:50

Zeichnungsnummer: HBF-XX-BEL-5-GR-E3-031-p01

Erstellt: