




### LEGENDE BÜHNEBELEUCHTUNG

#### BESTAND

- Kabelkanal
- Versatzkasten
- Anschlusskasten LOD-Leuchten
- Steckdose Schuko / DMX
- Schaltschrank Bestand
- Dimmerschrank Demontage

Bestandsdurchbrüche die geöffnet und wieder geschlossen werden

- BD/DD Boden- / Deckendurchbruch
- WD Wandsdurchbruch

Bestandsdurchbrüche die nicht geöffnet werden

- BD/DD Boden- / Deckendurchbruch
- WD Wandsdurchbruch

#### NEUINSTALLATION

- Kabelweg Neuinstallation
- Dimmerschrank Neuinstallation
- Versatzkasten Neuinstallation
- Versatzkasten anteilig Demontage / anteilig Neuinstallation
- Umrüstung CEE- auf Schukosteckdose
- Umbau bestehender Versatzkasten

- BD/DD Boden- / Deckendurchbruch
- WD Wandsdurchbruch (geschn. / Ansicht)
- WS Wandschlitz (geschn. / Ansicht)
- KB Kernbohrung (geschn. / Ansicht)

**ACHTUNG!**  
Plan enthält mehrfarbige Darstellungen.  
Bei einseitiger Vervielfältigung entsteht Informationsverlust.

Diese Zeichnung gilt nur für die Bühnentechnik. Alle Maße sind am Bau zu prüfen. Unstimmigkeiten sind sofort der Projektleitung mitzuteilen. Alle Bauteile nur vordimensioniert, die Verantwortung für die statische Berechnung und Standesicherheit obliegt dem Auftragnehmer.

| Index | Datum | Name | Änderung |
|-------|-------|------|----------|
|       |       |      |          |
|       |       |      |          |

| Dieses Urnagelblatt darf nur zu dem von uns bestimmten Zweck benutzt und weder vervielfältigt noch Dritten zugänglich gemacht werden. |       | Projekt: Haus der Berliner Festspiele<br>Modernisierung Dimmeranlage |                                                        |
|---|-------|----------------------------------------------------------------------|--------------------------------------------------------|
| Datum:   | Name: | Gegültig:                                                            | Benennung:                                             |
| 31.07.2028   | CS/GH | GF                                                                   | Bühnenbeleuchtungstechnik<br>Grundriss 4. Obergeschoss |
| Planungsstand:   |       | Zeichnungsnummer:                                                    |                                                        |
| Ausführungsplanung   |       | HBF-XX-BEL-5-GR-E4-010-p00                                           |                                                        |
| Maßstab: 1:100   |       | Blatt-Nr.: Erstellt.                                                 |                                                        |