



Schachthöhenschnitt A-A M1:50

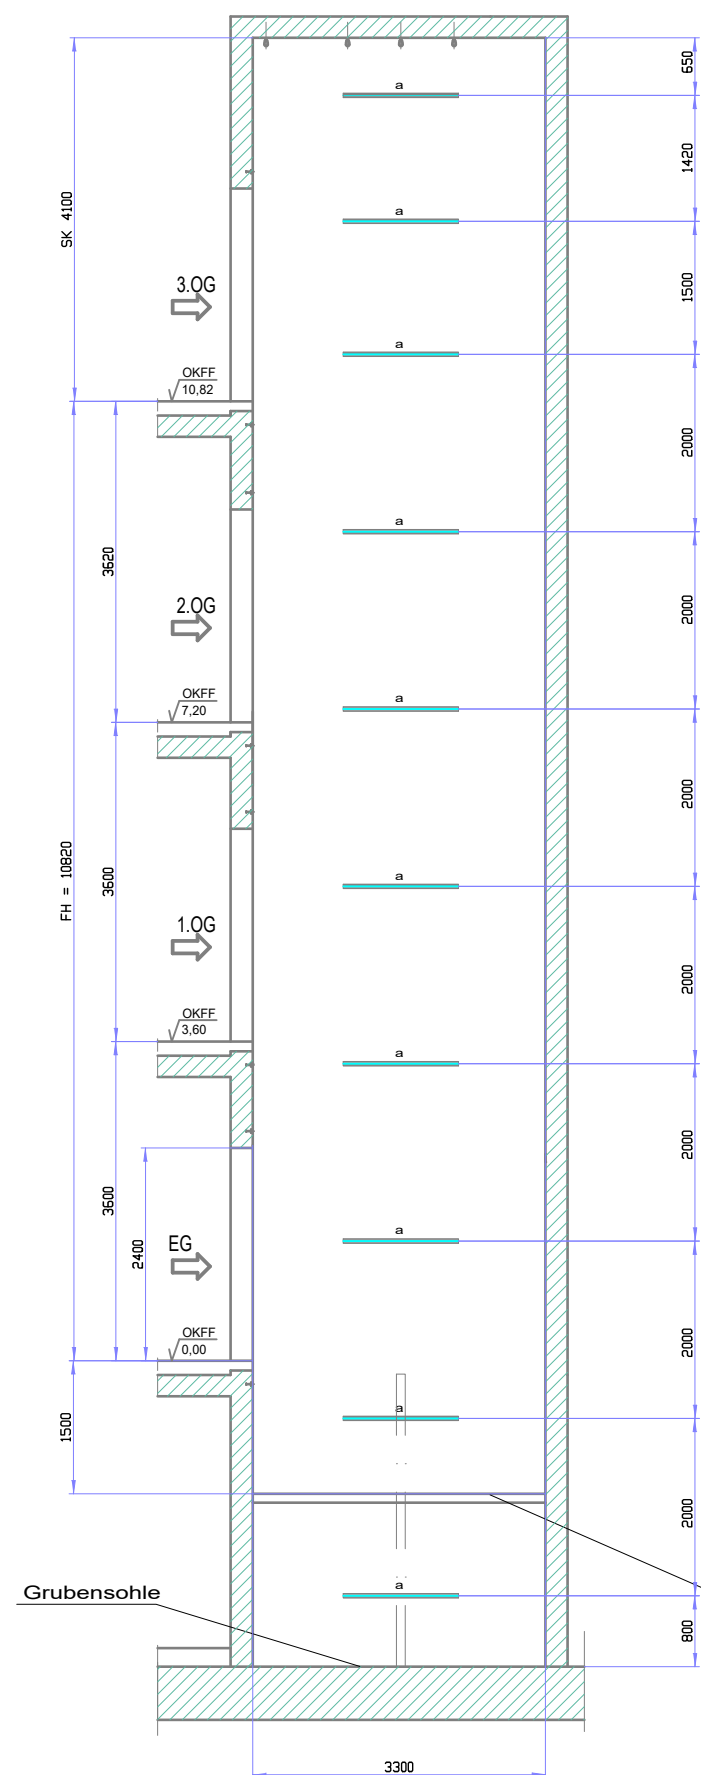


Gitterrostbühne zur Grubenreduzierung mit Klappe als Grubenzugang. Führungsschienen und Pufferstützen gehen bis auf die Grubensohle, Kräfte werden in die Grubensohle abgeleitet. Leistung AN Aufzug


Schachtgrundriss M1:25

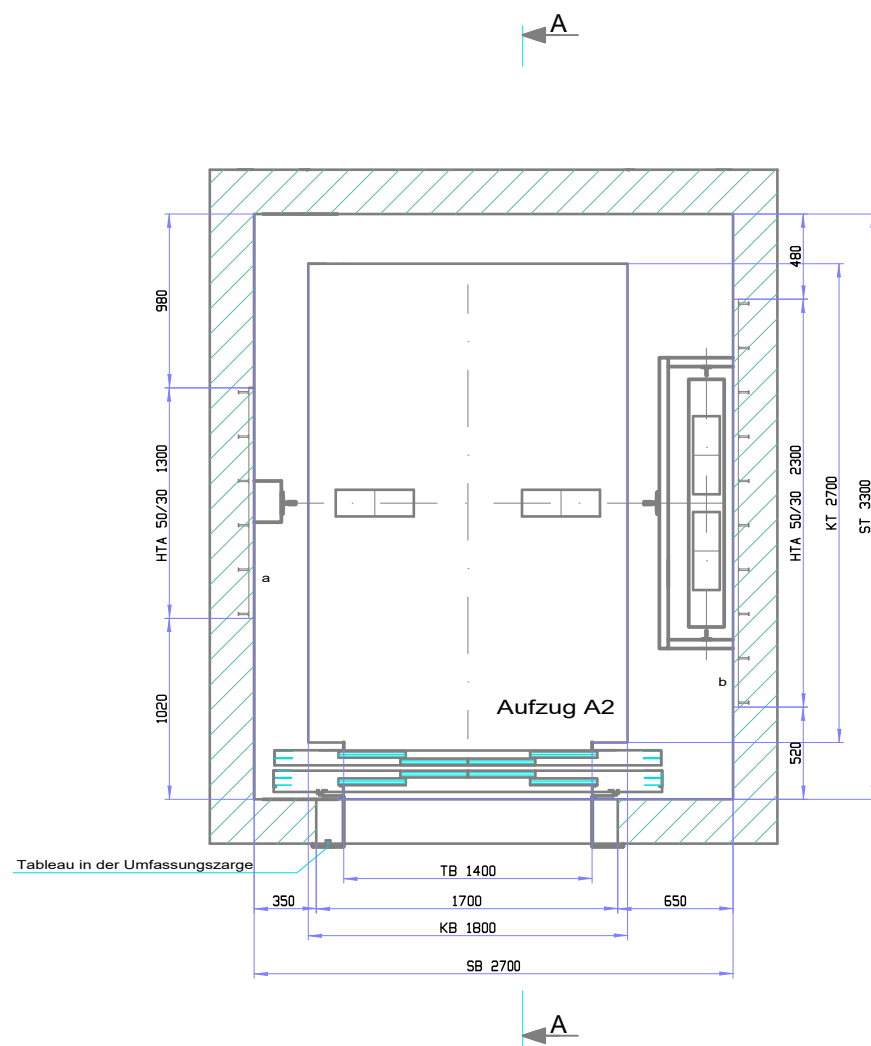


Kräfte auf Grubensohle M1:25

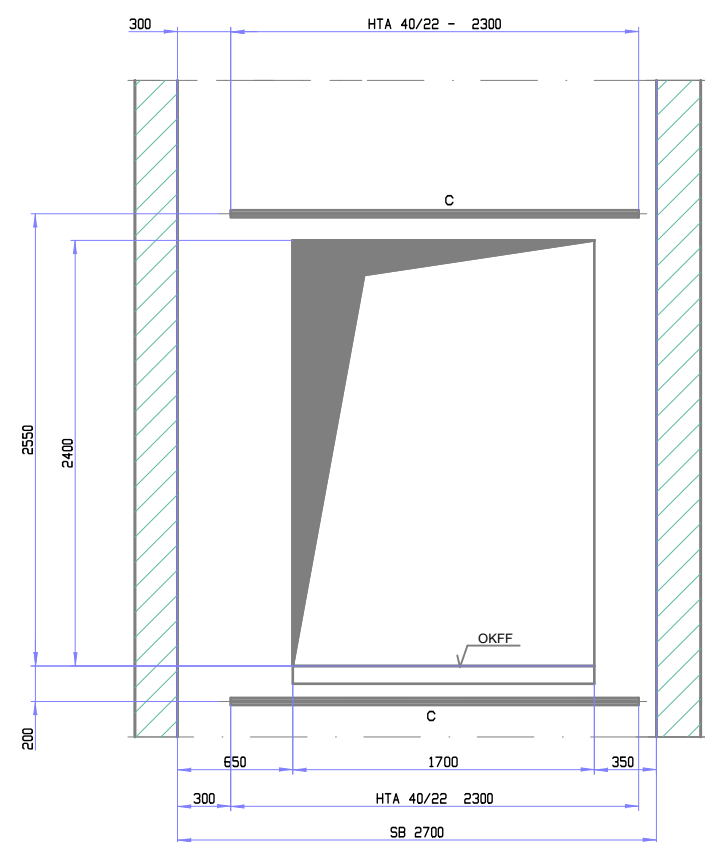

Türdurchbruch M1:25

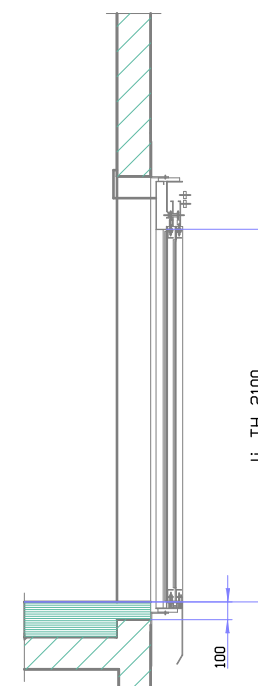

Schachtkopfgrundriss M1:25

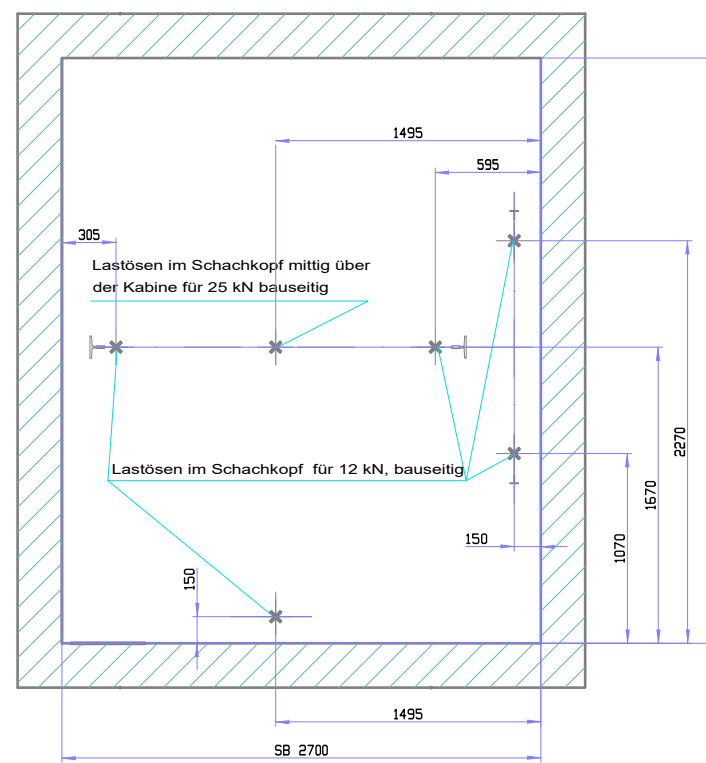

Halfenschienen(Dübelmontage)

- a 11x HTA 50/30-2300
- b 11x HTA 50/30- 800
- c 10x HTA 40/22- 2300

Legende	
Allgemeine technische Daten	
Nutzlast Q	Aufzüge A1 2630 kg
Personen	34
Geschwindigkeit v	1,0 m/s
Förderhöhe	10,82 m
Kräfte auf den Grubenboden	
F1 Kraft Fahrkorbpuffer	224 kN
F2 unter GG-Puffer	174 kN
F3 unter FK-Schiene beim Fangen	70 kN
F4 unter der GG- Schiene	34 kN
Elektrischer Anschluß (endgültige Werte AN Aufzug)	
Motorleistung	22 kW
Nennstrom	62 A
Anlaufstrom	101 A



Ingenieurbüro Wendt GmbH
Beratende Ingenieure für Elektrotechnik
www.wendtgmbh.de



1652	Datum	Name	Maßstab: 1:50 / 1:25	Objekt	: Altonaer Kinderkrankenhaus
Erstellt	16.09.24	SL	Datei: 1652_AKK_ELT_AP_Reha_GR_Aufzug.dwg	Auftraggeber	: Altonaer Kinderkrankenhaus
Bearbeitet	29.06.26	AN	Zeichnungsnummer: 1652_AKK_ELT_AP_Reha_GR_Aufzug	Planinhalt	: Anlagenzeichnung Aufzug 1
				Planungsphase	: Ausführungsplanung