



LEGENDE:		
Schraffuren Abbruch Stahlbeton WU Beton Mauerwerk Mauerwerk 11,5 cm/Verblender Trockenbau Dämmung weich/hart Bauteil neu Bestandswände Massiv	Brandschutz gem. EU-Norm EI 90 EI 30 RE-M 90 EI-M 90 R M F HY NA RWA	Allgemeine Abkürzungen UK OK RH LH BRH RD RS RF AD FF UZ ÜZ RR DF BD DD WD BS WS BK RV NE RT A U B W D Detailmarkierung Detailname
Bauteile STB MW OK GK MF P FL GF A E EH HS PK KT U PVC TP Türen gem. EU-Norm EI 30-C EI 90-C EI 30-CS C und CS CS TUS	Entwässerung DN RR RE BE Zeichen Höhenkote im Grundriss OKFF Oberkante Fertigfußboden OKRD Oberkante Rohdecke UKRD Unterkante Rohdecke UKAD Unterkante Abhangdecke Deckenversprung RD Deckenversprung AD Somerschutzbau Glasausschnitt Tür Schnittführung	Raumstempel Fläche o. Putzabzug Raumumfang Bodenbelag Wandbelag Decke Oberfläche Detailmarkierung Detailname


Plannummer: 2104 A 101 EN.10 Index: 0

HINWEISE:

Höhenbezug ±0,00 OKFF Bestand EG = 36,30 ü.NN

- Sämtliche Maße sind am Bau zu prüfen!
- Höhenangaben beziehen sich auf OKFF.
- Statisch wirksame Bauteile gem. Angabe Brandschutz ertüchtigen.
- Einbauten in statische Bauteile (Wände, Decken, Stützen, Unterzüge usw.) siehe Schalpläne.
- Sämtliche haustechnische Angaben sind nur in Verbindung mit den Haustechnikplänen des Ingenieurbüros für Gebäudetechnik gültig!
- Sämtliche statische Angaben sind nur in Verbindung mit den aktuellen Schalplänen gültig!
- Abdichtung und Iso-Kimsteine unter ALLEN aufgehenden MW-Wänden bzw. auf Sohle.
- Abgehängte Decken und Wandbeläge (Putz, Vlies, Anstrich, usw.) gem. Raumstempel.

0	Ausgabe Ausschreibungsplanung, Maßstab Anpassung für Schema, Plan erstellt	14.11.2025	lu, fb, hk
Index	Änderungen / Ergänzungen	Datum	gez.

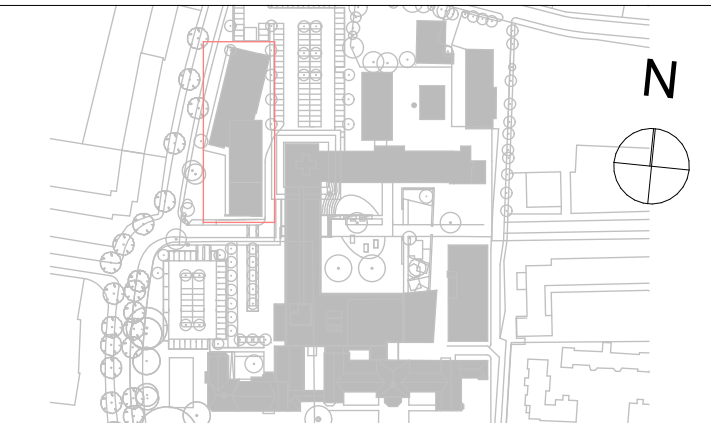

Projekt: AKK Altonaer Kinderkrankehaus
AKK Erweiterung Klinische Beatmung Lufthafen

Fachplaner: Freigabe:

Bauherr: AKK Altonaer Kinderkrankehaus gGmbH
Bleichenallee 38
22763 Hamburg Freigabe:

Planung: euroterra GmbH
architekten ingenieure
Ness 1
20457 Hamburg
040 - 2787 588-0
040 - 2787 588-9
info@euroterra.de
www.euroterra.de Freigabe:

Phase: Ausführungsplanung

Darstellung: Farbkonzept 1. OG Blatt: DIN A2

Maßstab: 1:100

Planstand: 14.11.2025

Plannummer.: 2104.LH A 101 EN.10 Index: 0

Druck: 14.11.2025

Hauptwandfarbe Farben der Patientenzimmer (Akzentuierung vom Flur 1.31 aus, Tür und Schiebe Tür sowie Medienversorgungseinheiten)

