
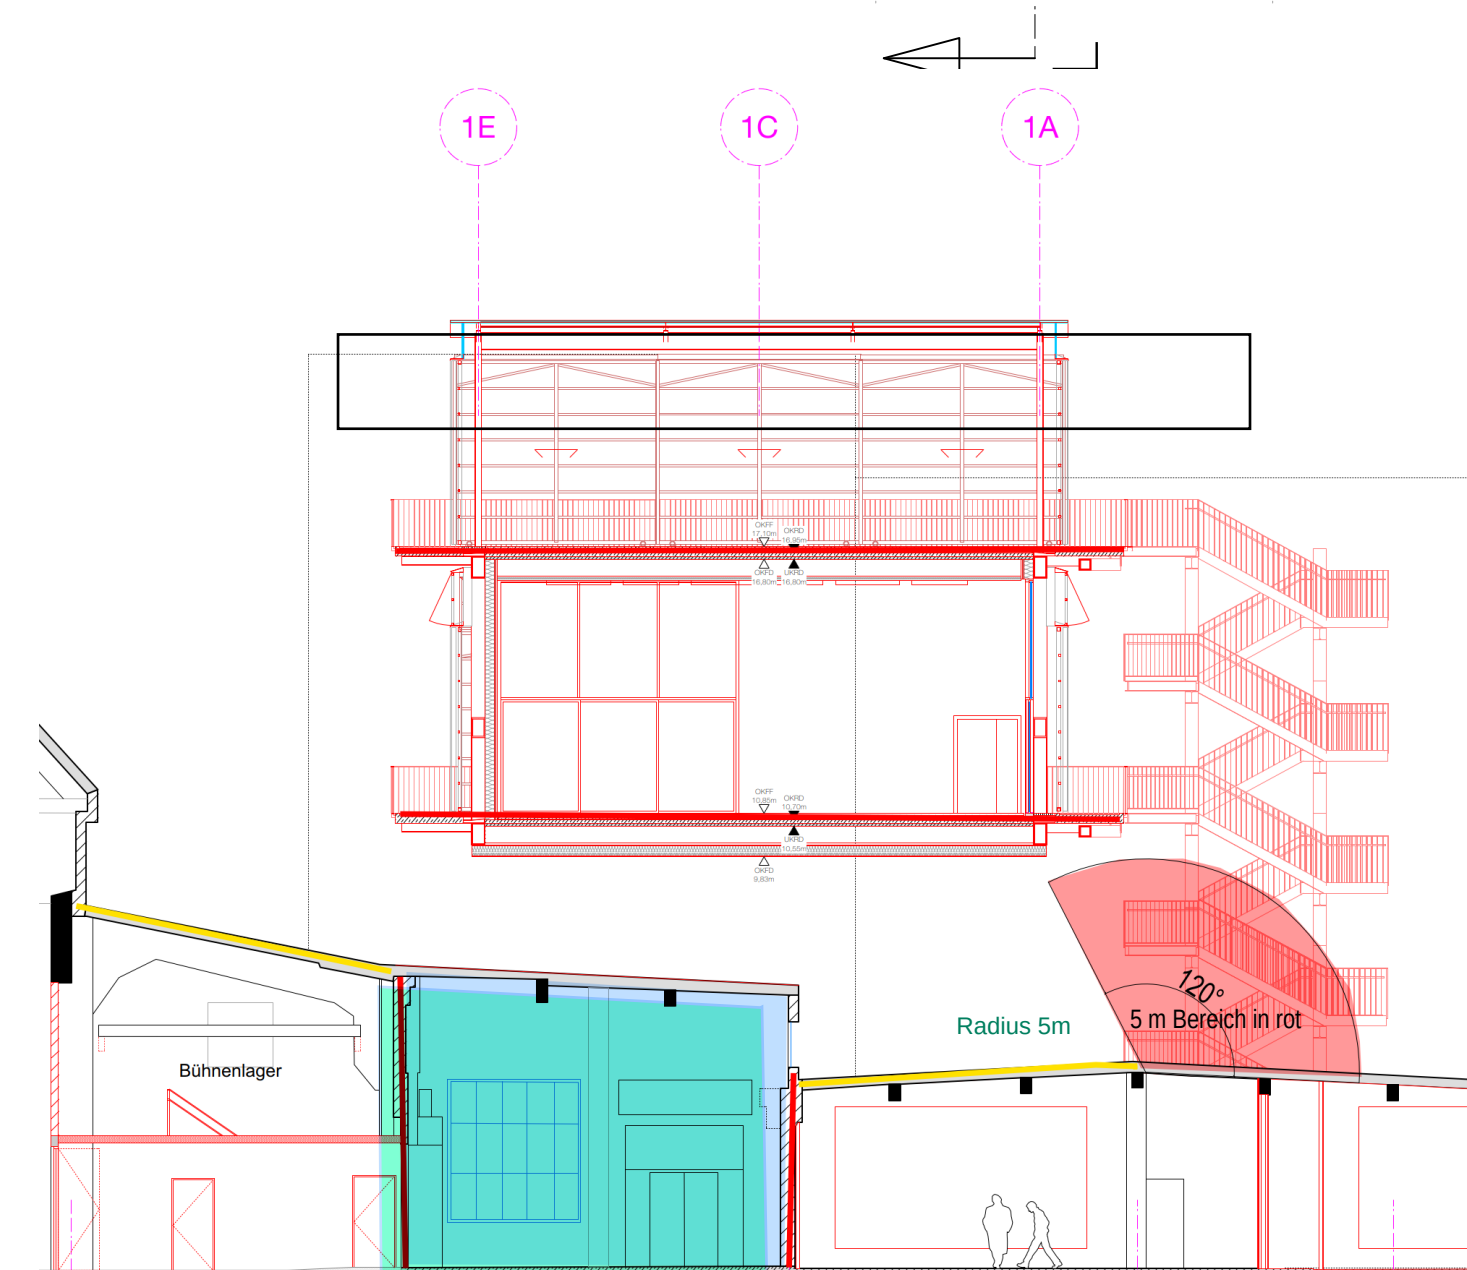


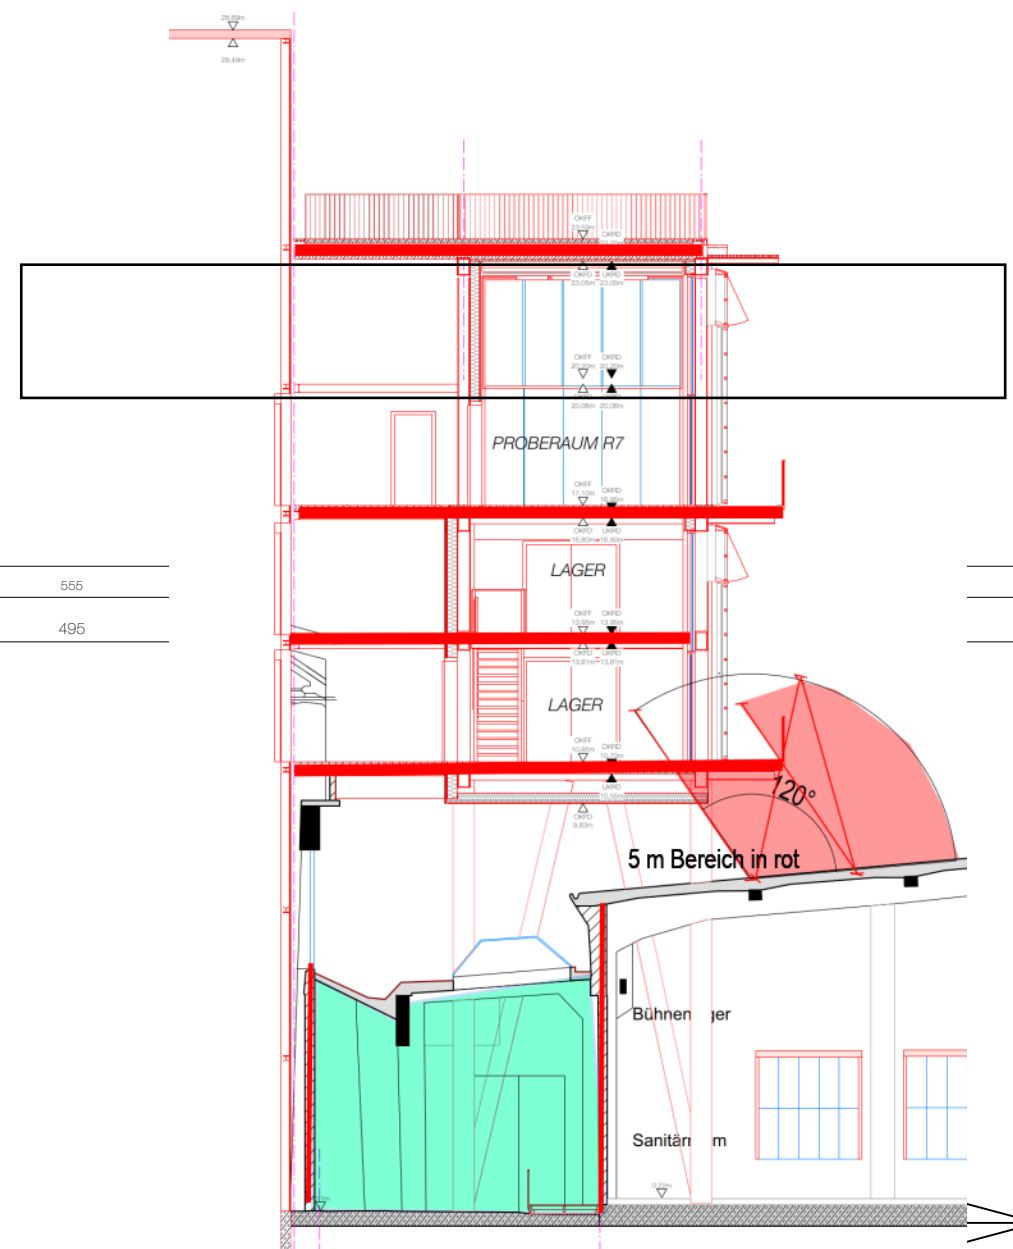

Alle Maße- und Flächenangaben müssen vor der Bauausführung vor Ort geprüft werden.  
Abweichungen von den in der Zeichnung angegebenen Maßen bzw. zur Bauausführung notwendige Anpassungen der Maße müssen vor der Bauausführung dem Architekten bzw. der Bauleitung zur Kontrolle bekannt gegeben werden.  
Wenn nichts anderes angegeben ist, sind alle Maßangaben in Zentimetern.  
Inhaber des Urheberrechts dieser Zeichnung ist Jacobus/Hassel Architects.

|     |          |     |     |                                                   |
|-----|----------|-----|-----|---------------------------------------------------|
|     |          |     |     |                                                   |
|     |          |     |     |                                                   |
| GG  | 16.06.20 | IV  |     | Bauabwisch-Achse 124, 199cm nach Osten verschoben |
| Dqm | Datum    | Von | An: | Hinrichtung                                       |

**Dateischlüssel:**

Planungsgrundlage Dateiname (inkl. Dateiformat):  
NVP-M-B34-K7.wsp

|             |                  |
|-------------|------------------|
| Planinhalt: | Grundriss<br>OG6 |
|-------------|------------------|

**Projekt / Bauvorhaben:**  
**KAMPNAGEL SANIERUNG**

## UND ERWEITERUNG

Maßstab: 1:100

0 5 10M

FFB EG =  $\pm 0.00$  m  
 $\pm 0.00$  m = 6.85 m @ N+1

|                             |                       |
|-----------------------------|-----------------------|
| <b>Realisierungsträger:</b> | <b>Bedarfsträger:</b> |
|-----------------------------|-----------------------|

Durchstraße 8  
20095 Hamburg  
+49 (0) 40 33954

 **Sprinkenhof**  
We strengen Standards

 **BKM**

 **hamburg.de**

|                                                   |                                      |
|---------------------------------------------------|--------------------------------------|
| info@sprinkler.net.de<br>SAP Wirtschaftseinheit - | Hohen Bleichen, 22<br>20354 Hamburg  |
| <b>Fachplanung Architektur:</b>                   | <b>Fachplanung Tragwerksplanung:</b> |

lacaton&vassal architectes  
80 rue de Paris  
93100 Montreuil  
+33 1 41 50 00 76

lacaton&vassal

sbp  
Schwabstraße 43  
70197 Stuttgart  
+49 (711) 648 71-0

sbp

|                                                                                        |                                                                                      |
|----------------------------------------------------------------------------------------|--------------------------------------------------------------------------------------|
| <p>hamp@kation-nassat.com</p> <p><b>Fachplanung TGA :</b></p> <p>MEB-Modulare GmbH</p> | <p>hampago@btp.de</p> <p><b>Fachplanung Brandschutz:</b></p> <p>Wald-Neu-Thomson</p> |
|----------------------------------------------------------------------------------------|--------------------------------------------------------------------------------------|

**M&P GROUP**

|                                                              |                |
|--------------------------------------------------------------|----------------|
| <b>Planverfasser:</b><br>location@vivaldi<br>80 rue de Paris | <b>QR-CODE</b> |
|--------------------------------------------------------------|----------------|

|                                                          |  |
|----------------------------------------------------------|--|
| 93100 Mersin<br>+33 1 41 50 00 76<br>knp@lactonissat.com |  |
|----------------------------------------------------------|--|

|                              |  |
|------------------------------|--|
| <b>Leistungsphase:</b> LPH 4 |  |
| <b>Planinhalt:</b> B04 - OG6 |  |

|             |             |                 |                   |
|-------------|-------------|-----------------|-------------------|
| Projektnr.: | Plannummer: | Gezeichnet von: | Gezeichnet Datum: |
|-------------|-------------|-----------------|-------------------|

|         |          |                        |                |
|---------|----------|------------------------|----------------|
| NVP:    | 404      | LV:                    | 16.09.25       |
| Format: | Maßstab: | Geprüft / Freigegeben: | Geprüft Datum: |

|                 |       |        |          |
|-----------------|-------|--------|----------|
| 200 / 70        | 1:100 | LV     | 16.05.25 |
| Dateischlüssel: |       | Index: | Status:  |

|                                    |    |   |
|------------------------------------|----|---|
| KWP 804 ARC ARC 4 GR 08 X 404 02 P | 02 | P |
|------------------------------------|----|---|