




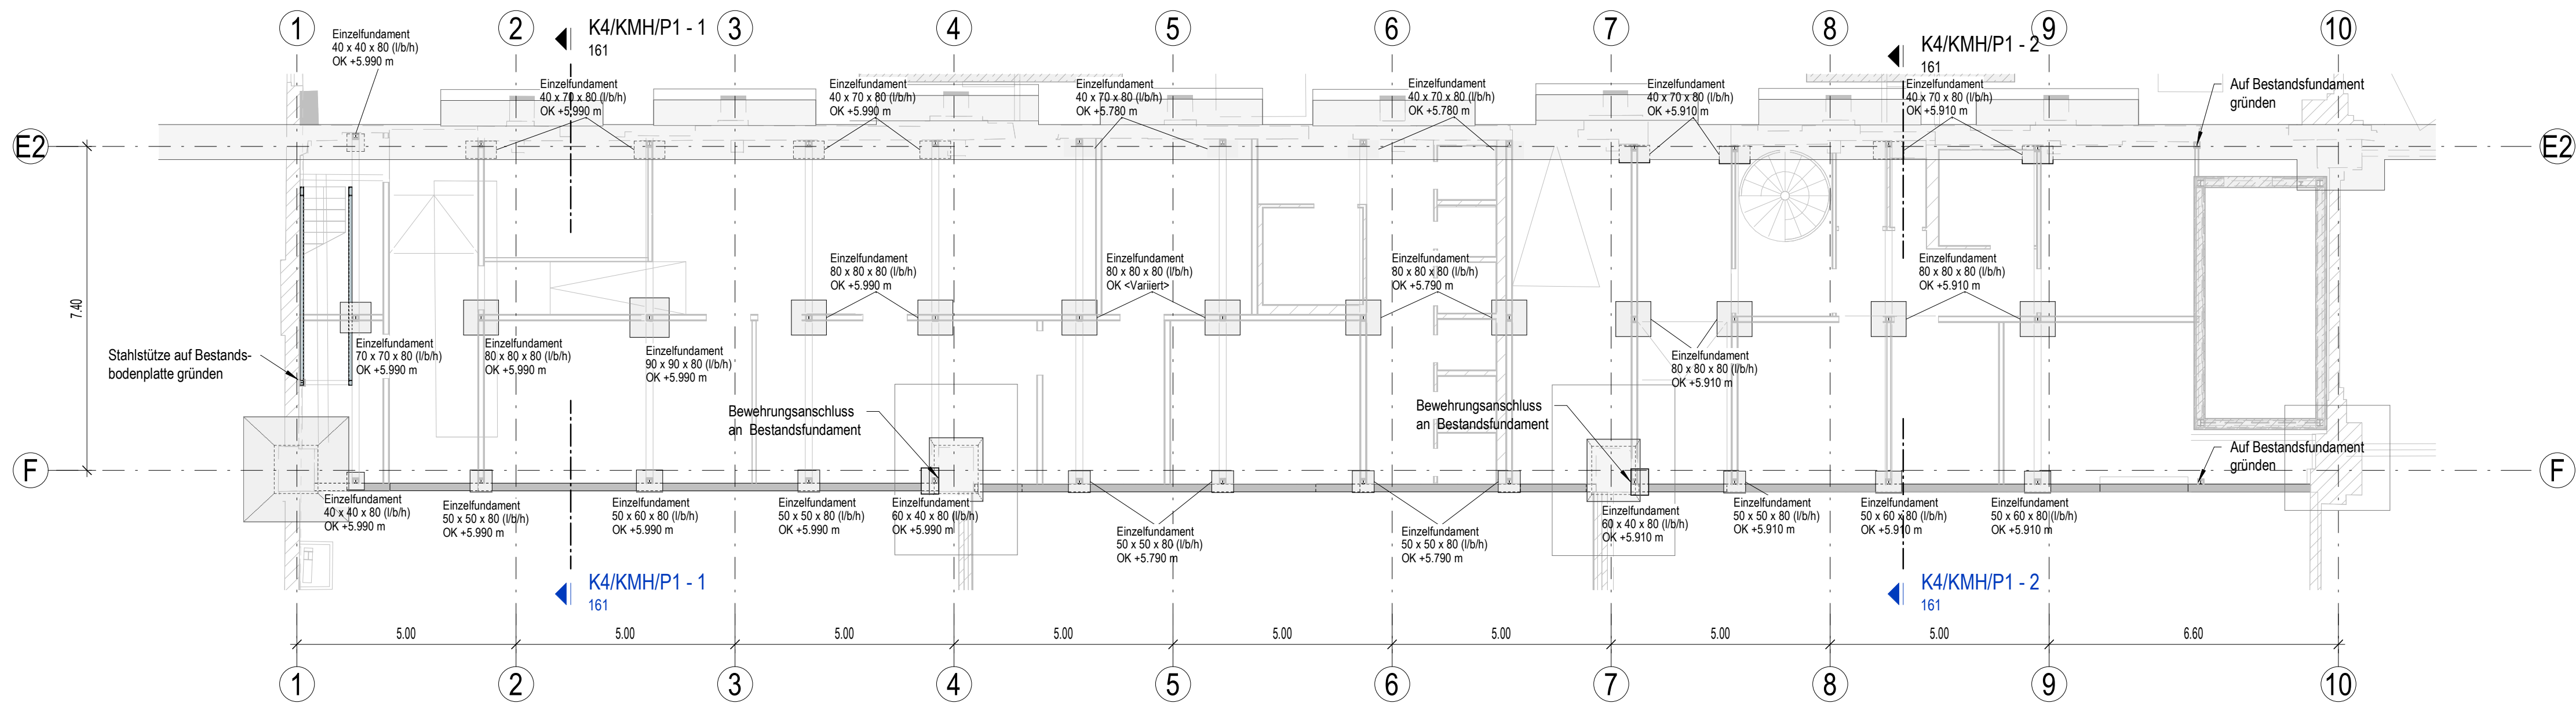


Gründung M 1 : 100
K4/KMH/P1 - Zwischenebene

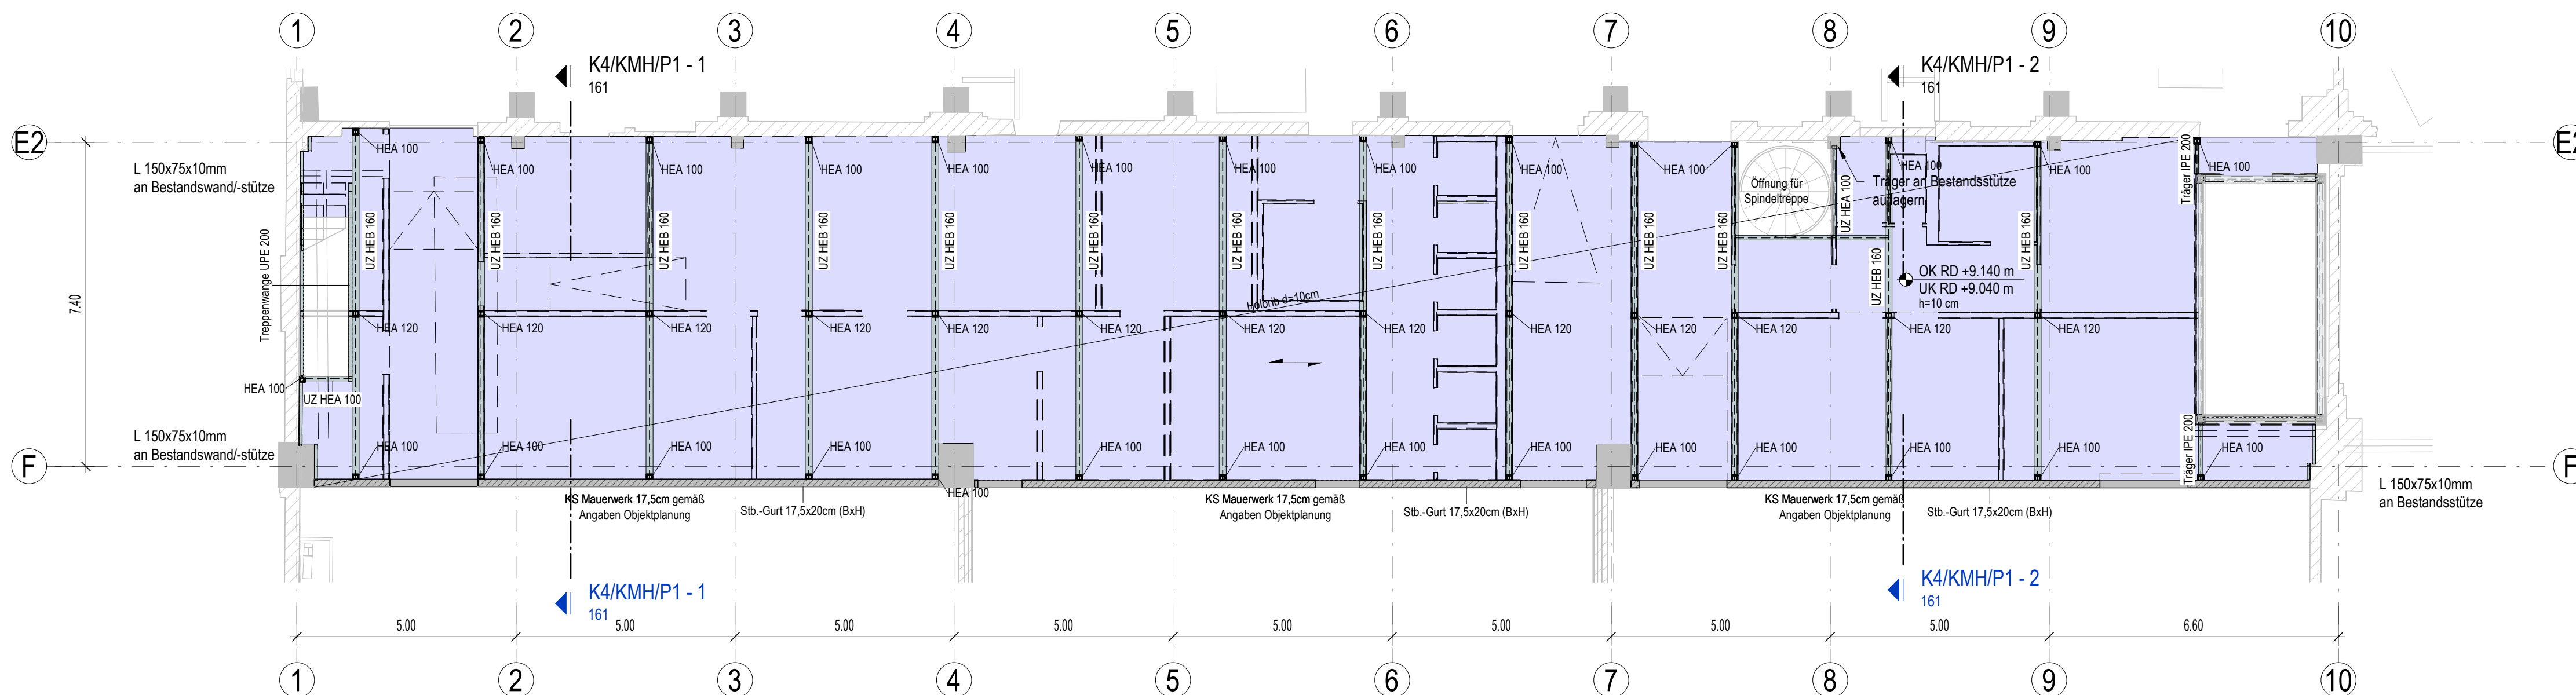

Grundriss EG M 1 : 100
K4/KMH/P1 - Zwischenebene

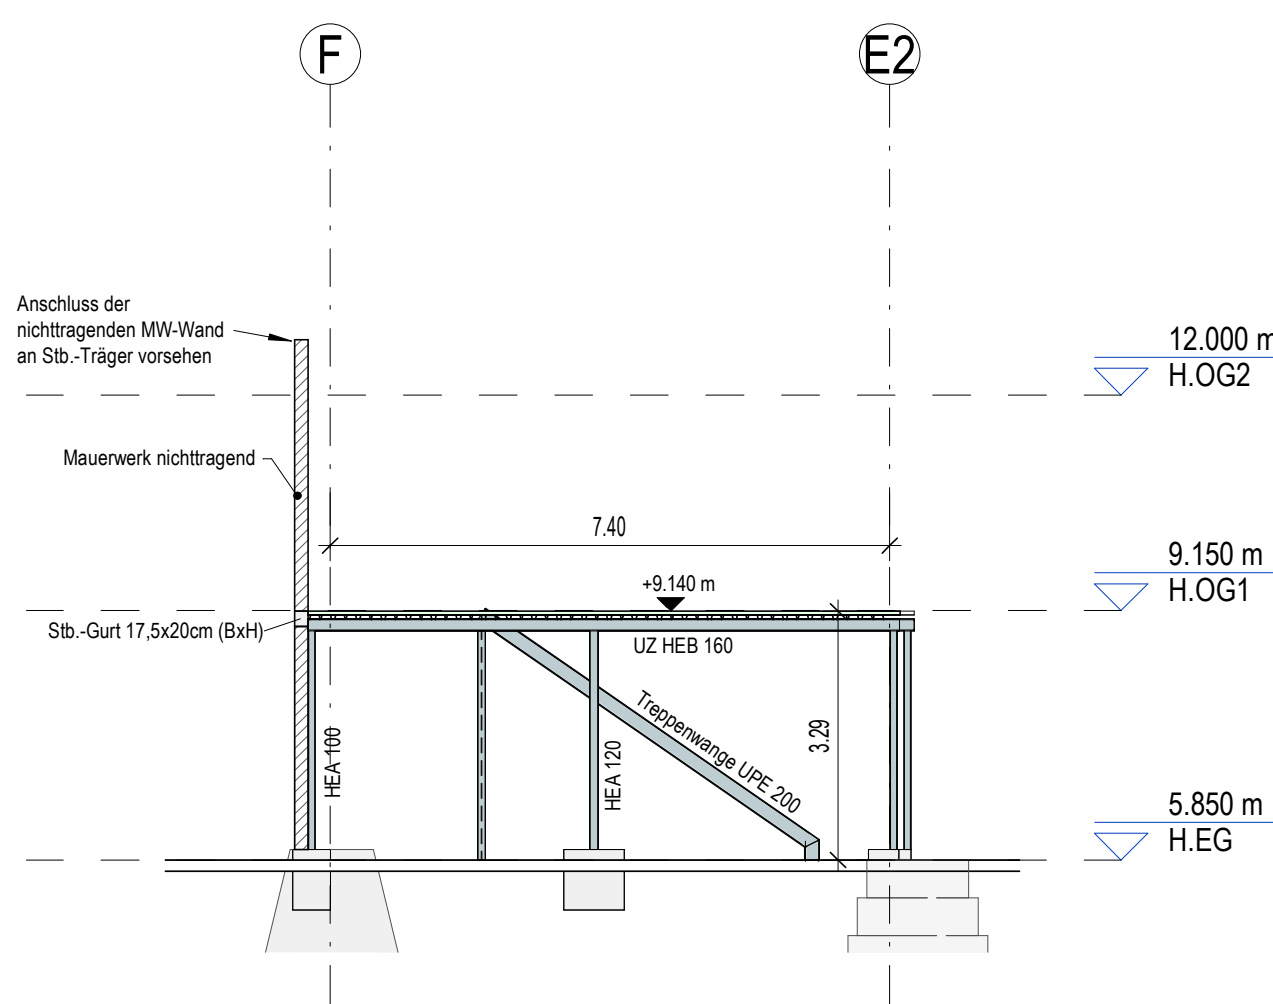

Schnitt 1-1 M 1 : 100
K4/KMH/P1 - Zwischenebene

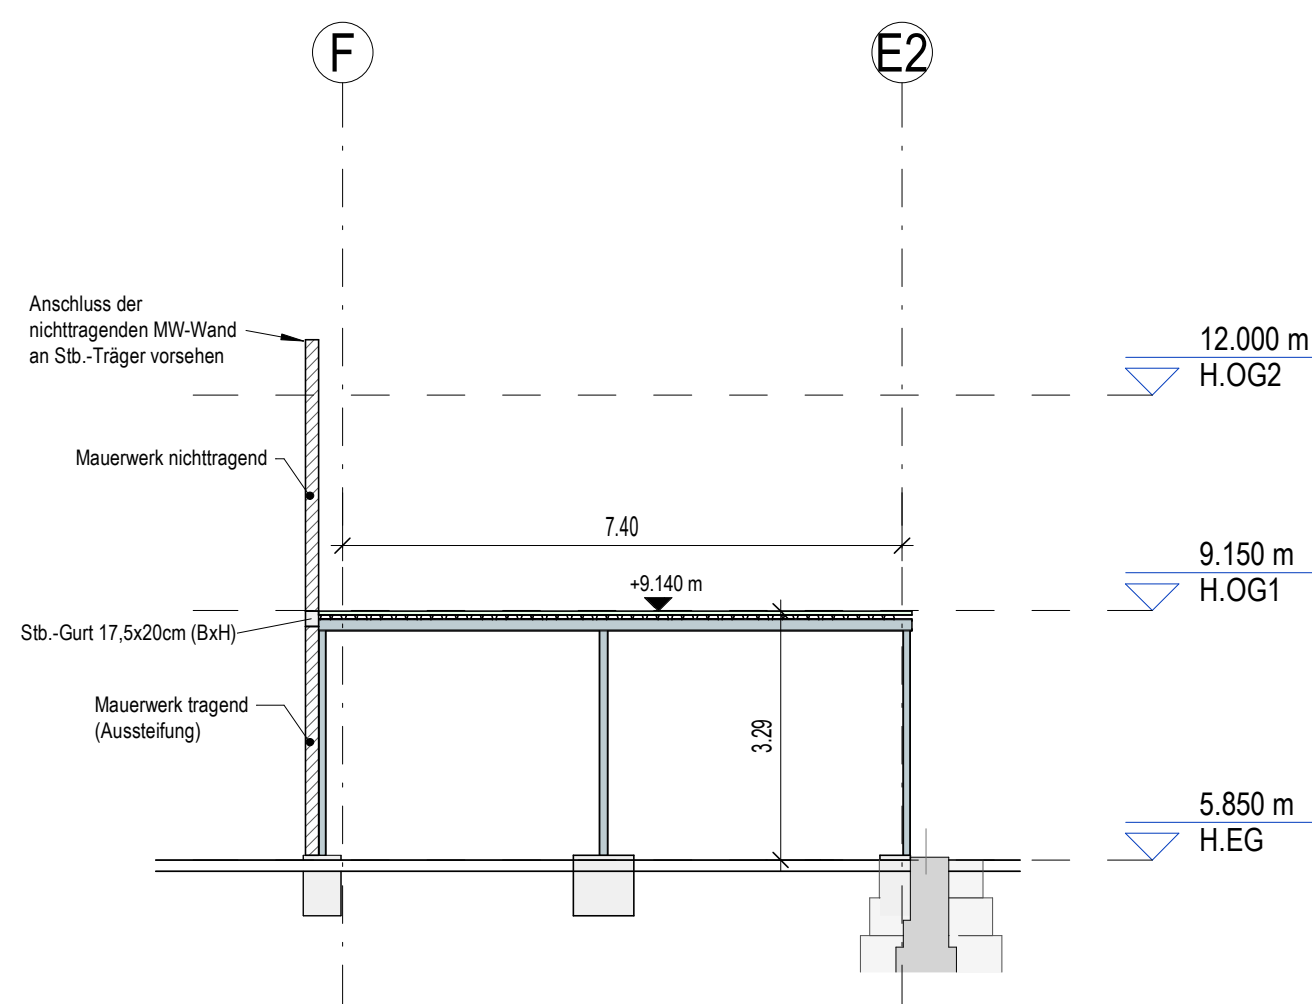

Schnitt 2-2 M 1 : 100
K4/KMH/P1 - Zwischenebene

Anmerkungen:

Höhenangaben absolut +/0.00. müNN

Die vorhandene Konstruktion (Bestand) ist den vorliegenden Ausführungsplänen entnommen. Abmessungen sind vor Ort zu prüfen. Alle Angaben, vor allem die genaue Vermaßung, Höhenkoten, Deckendicken, usw. sind als ca.-Angaben zu verstehen. Wird in Bereichen, wo die neue Konstruktion an den Bestand anschließt eine veränderte Konstruktion (z.B. durch Baugenaugkeiten) vorgefunden, ist eine Anpassung an den Bestand notwendig. Dieser Plan ist nur in Verbindung mit den aktuellen Plänen des Architekten und der Fachingenieure gültig (H, L, S, E, Aufzug, Bühnentechnik etc.). Die Stahlbauprofile sind gemäß den Brandschutzanforderungen zu schützen.

Hinweise zur Gründung:

Die Angaben im Geolog. Gutachten des Ing.-Büros Burmann, Mandel + Partner vom 11.07.2023 sind zu beachten! Unter sämtlichen Fundamenten 10cm Sauberkeitsschicht. Fundamente sind bündig mit OKRFB auszuführen.

An aktuelle Planung angepasst	02.04.2026	sakk	01	
Erster Planstand Lph4	28.11.2025	maz	00	
Ergänzungen / Änderungen	Datum	Gez.	Index	

Projekt-Nr.	Projekt
04490	Kampnagel (KMP) Generalsanierung



Auftraggeber	Sprinkenhof GmbH Burchardstraße 8 D-20095 Hamburg	+49 (0)40 339 54-0 https://www.sprinkenhof.de
Projekt	Kampnagel (KMP) Generalsanierung Jarrestraße 20	
Architekt	Lacaton&Vassal architects 80 Rue de Paris F-93100 Montreuil	+33 (0) 1 41 50 66 76 www.lacatonvassal.com
Fachplaner	sbp schölch bergemann partner	schölch bergemann partner, sbp se Beratende Ingenieure im Bauwesen Schwalbstraße 43 70197 Stuttgart
Verwendete Plangrundlage		
Format A1	Leistungsphase LPH4	
Gez./bearbeitet/ geprüft mbr / Prüfer	Planbezeichnung K4/KMH/P1 - Zwischenebene Achse 1-10/E2-F	
Erstellungsdatum 04.12.2024		
Indexdatum 02.04.2026		
Maßstab 1 : 100		
KMP B01 TWP TWP 4 PO EG X 161 01 V		
Projekt	Bauteil	Verfasser
Gewerk	LPH	Planiert
Inhalt	Ausschnitt	Plannr.
Index	Status	