



Grundriss Südflügel 2.OG mit Deckenspiegel | Abmessungen Interieur | Maßtolleranz 5-10cm

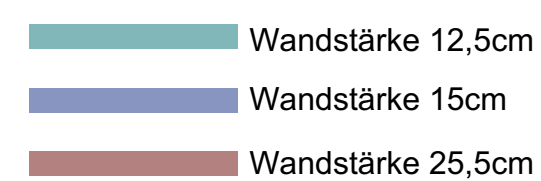

Plangröße Din A1	Plan-Nr.	Index 11.06.26	Maßstab 1:50
Datum gez. 24.04.2023	Projekt MHG Villa Rücker		
Datum aktualisiert	Zeichnung Grundriss Südfügel 2.OG Anmessung Interieur Villa Rücker		
Gezeichnet NT	—		
Gepüft	Firma  ProDenkmal		

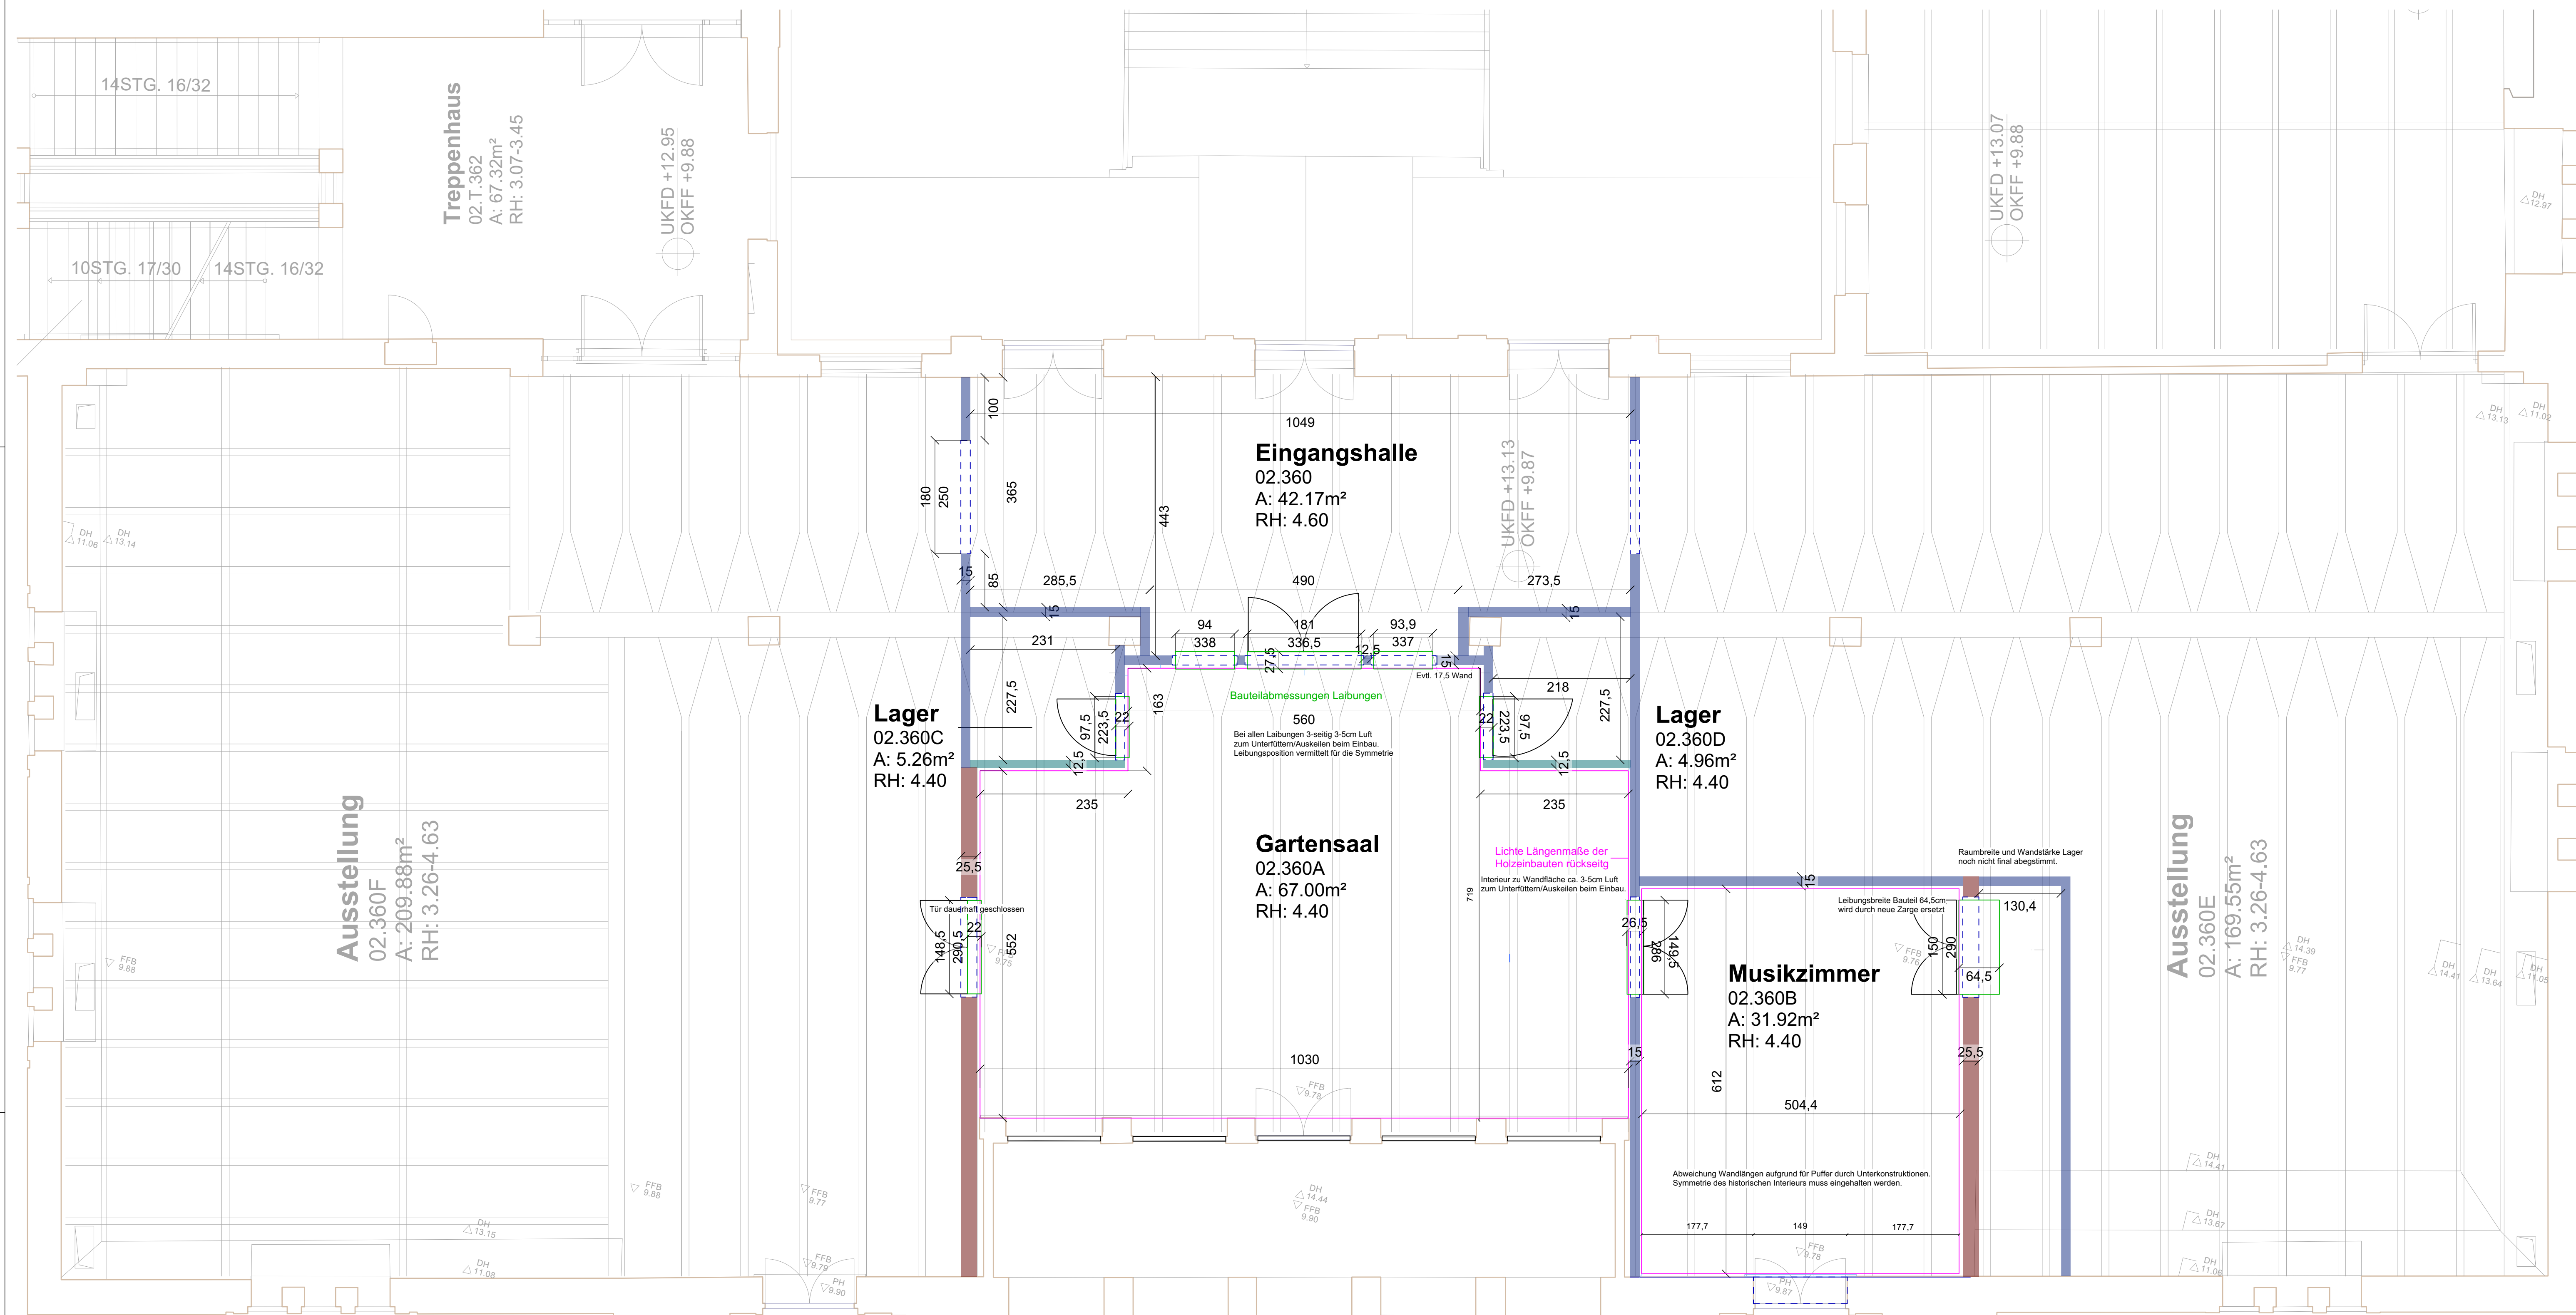