




LEGENDE:		
Schraffuren	Brandschutz	Allgemeine Abkürzungen
Abbruch Stahlbeton/ WU Beton Mauerwerk Mauerwerk 11,5 cm/Verblender Trockenbau Dämmung weich/hart Bauteil neu Bestandswände massiv	EI 90 feuerbeständig REI 90-M feuerhemmend EI 90-M Brandwand tragend R Brandwand nicht tragend HY Tragfähigkeit NA Wandhydrant RWA Notausgang Türen (Höhen ab OKFF) Rauch-Wärmeabzug EI(2)90-S(200)C5 feuerbeständig u. rauchdicht EI(2)90-S(200)C5 feuerbeständig u. rauchdicht S(200)C5 rauchdicht S(a) dichtschießend OTS Obertürschließer FS Feststellanlage DFA Drehflügelantrieb FLS Freilaufschließer OB Öffnungsbegrenzer	UK Unterkannte OK Oberkannte RH Raumhöhe (OKFF-UKRD) LH Lichte Höhe (OKFF-UKAD) BRH Brüstungshöhe (OKFF-OK Fen bank) BRH roh Brüstungshöhe roh (OKRD-OK roh) RD Rohdecke RFB Rohfußboden FF Fertigfußboden AD Abhangende UZ Unterzug ÜZ Überzug DF Dehnfuge BD Bodendurchbruch; als KBZ WD Wanddurchbruch; als KBZ KBZ Kernbohrzone BS Bodenschlitz WS Wandschlitz LR Leerrohr/Rohrbrücke BK Brüstungskanal RV Revisionsklappe A Fläche o. Putzabzug U Raumumfang B Bodenbelag W Wandbelag D Decke Oberfläche
Bauteile	Zeichen	Raumstempel
STB Stahlbeton MW Mauerwerk GK Gipskarton GKI Gipskarton, imprägniert MF Mineralfaserplatten P Putz FL Fliesen GF Glasfasertapete A Anstrich E Estrich EH Epoxidharzbeschichtung VS Natur-/Betonwerkstein PK Parkett KT Kautschuk LI Linoleum PVC PVC-Belag TP Teppich RR Regenrinne BE Rinne Entwässerung BE Bodenentwurf	Höhenkote im Grundriss OKFF Oberkannte Fertigfußboden OKRD Oberkannte Rohdecke UKAD Unterkannte Abhangende Deckenversprung RD Deckenversprung AD Glasaustritt Tür Schnittführung Detailmarkierung Detailname	

- HINWEISE:**
- Höhenbezug ±0,00 OKFF Bestand EG = 36,02 ü.NN**
- Sämtliche Maße sind am Bau zu prüfen!
 - Höhenangaben beziehen sich auf OKFF.
 - Statisch wirksame Bauteile gem. Angabe Brandschutz ertüchtigen.
 - Einbauten in statische Bauteile (Wände, Decken, Stützen, Unterzüge usw.) siehe Schalpläne.
 - Sämtliche haustechnische Angaben sind nur in Verbindung mit den Haustechnikplänen des Ingenieurbüros für Gebäudetechnik gültig!
 - Sämtliche statische Angaben sind nur in Verbindung mit den aktuellen Schalplänen gültig!
 - Abdichtung und Iso-Kimsteine unter ALLEN aufgehenden MW-Wänden bzw. auf Sohle.
 - Abgehängte Decken und Wandbeläge (Putz, Vlies, Anstrich, usw.) gem. Raumstempel.

Bestand	Verbundträger in Decke im darunterliegenden Geschoss	Verbundträger in Decke
-------------------------------	--	--

d	Grundausgabe LP 3	25.04.2024	bg
c	Durchführungen gem. Bewehrungsplan vom 12.12.2017 eingetragen, Raumtausch AR Rein/ Lager Geräte gem. GF	15.04.2024	kb, bg
b	Jour fixe v. 11.03.24, Umplanung in teilstationäre Tagesklinik	06.03.2024	kb, bg
a	Verbundträger gemäß TWP vom 24.10.23, Überarbeitung LP 2	20.12.2023	
Index Änderungen/ Ergänzungen		Datum	gez.

Plannummer: 2104 RA E 101	Index: e
---------------------------	----------

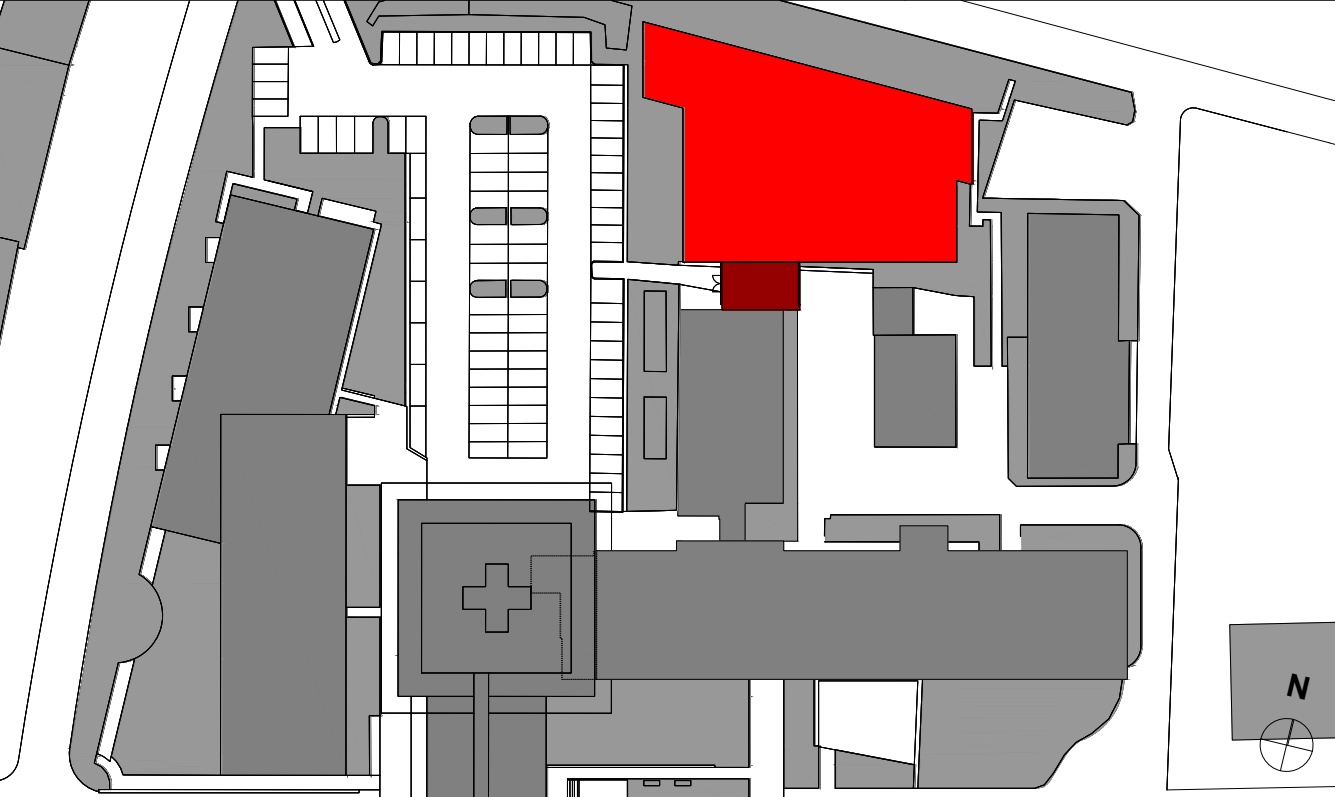

Projekt: AKK Altonaer Kinderkrankenhaus Aufstockung Reha-Gebäude	
Fachplaner: INGENIEURBÜRO WICHMANN GMBH TECHNISCHE AUSRÜSTUNG BERATUNG PLANUNG BAUPERWACHUNG AM SPEICHER XI, 1 - 28217 BREMEN TEL: +49 421 49 99 3-0 FAX: +49 421 49 99 3-33 mailto:ib-wichmann.de www.ib-wichmann.de	Freigabe:
Bauherr: AKK Altonaer Kinderkrankenhaus gGmbH Bleichenallee 38 22783 Hamburg	Freigabe:
Planung: euroterra architekten ingenieure euroterra GmbH architekten ingenieure Ness 1 20457 Hamburg 040 - 2787 588-0 040 - 2787 588-9 info@euroterra.de www.euroterra.de	Freigabe:
Phase: Entwurfsplanung Grundrisse	
Darstellung: 1. OG ENTWURF Med-Gase	Blatt: DIN A1 Maßstab: 1:100 Planstand: 16.09.2024
Plannummer: 579-2.3-E-GR-E01-G	Index: ... Druckdatum: ...