

LEGENDE:

Schraffuren

	Abbruch
	Stahlbeton/ WU Beton
	Mauerwerk
	Mauerwerk 11,5 cm/Verblender
	Trockenbau
	Dämmung weich/hart
	Bauteil neu
	Bestandswände massiv
	Stahlbeton Fertigteil

Brandschutz

EI 90	feuerbeständig
REI 30	feuerhemmend
REI 90-M	Brandwand tragend
EI 90-M	Brandwand nicht tragend
R	Tragfähigkeit
HY	Wandhydrant
NA	Notausgang
RWA	Rauch-Wärmeabzug
Türen (Höhen ab OKFF)	Türen (Höhen ab OKFF)
EI(2)90-S(200)C5	feuerhemmend u. rauchdicht
EI(2)90-S(200)C5	feuerbeständig u. rauchdicht
S(200)C5	rauchdicht
S(a)	dichtschießend
OTS	Obertürschließer
PSA	Feststellanlage
DFA	Drehflügelantrieb
FLS	Freilaufflüschleier
OB	Öffnungsbegrenzer

Allgemeine Abkürzungen

UK	Unterkante
OK	Oberkante
RH	Raumhöhe (OKFF-UKRD)
LH	Lichte Höhe (OKFF-UKAD)
BRH	Brüstungshöhe (OKFF-OK Fen bank)
BRH roh	Brüstungshöhe roh (OKRD-OK roh)
RD	Rohdecke
RFB	Rohfußboden
FF	Fertigfußboden
AD	Abhangende
UZ	Unterzug
ÜZ	Überzug
DF	Dehnfuge
BD	Bodendurchbruch, als KBZ
WD	Wanddurchbruch, als KBZ
KBZ	Kernbohrzone
BS	Bodenschlitz
WS	Wandschlitz
LR	Leerrohr/Rohrülse
BK	Brüstungskanal
RV	Revisionsklappe
A	Fläche o. Putzabzug
U	Raumumfang
B	Bodenbelag
W	Wandbelag
D	Decke Oberfläche

Bauteile

STB	Stahlbeton
MW	Mauerwerk
GK	Gipskarton
GKI	Gipskarton, imprägniert
MF	Mineralfaserplatten
P	Putz
FL	Fliesen
GF	Glasfasertapete
A	Anstrich
E	Estrich
EH	Epoxidharzbeschichtung
WS	Natur-/Betonwerkstein
PK	Parkett
KT	Kautschuk
LI	Linoleum
PVC	PVC-Belag
TP	Teppich
RR	Regenrinne
RE	Rinne Entwässerung
BE	Bodenentwurf

Zeichen

	Höhenkote im Grundriss
	OKFF Oberkante Fertigfußboden
	OKRD Oberkante Rohdecke
	UKAD Unterkante Abhangende
	Deckenversprung RD
	Deckenversprung AD
	Glasausschnitt Tür
	Detailmarkierung
	Detailname

HINWEISE:


Höhenbezug ±0,00 OKFF Bestand EG = 36,02 ü.NN

- Sämtliche Maße sind am Bau zu prüfen!
- Höhenangaben beziehen sich auf OKFF.
- Statisch wirksame Bauteile gem. Angabe Brandschutz ertüchtigen.
- Einbauten in statische Bauteile (Wände, Decken, Stützen, Unterzüge usw.) siehe Schalpläne.
- Sämtliche haustechnische Angaben sind nur in Verbindung mit den Haustechnikplänen des Ingenieurbüros für Gebäudetechnik gültig!
- Sämtliche statische Angaben sind nur in Verbindung mit den aktuellen Schalplänen gültig!
- Abdichtung und Iso-Kimsteine unter ALLEN aufgehenden MW-Wänden bzw. auf Sohle.
- Abgehängte Decken und Wandbeläge (Putz, Vlies, Anstrich, usw.) gem. Raumstempel.

	Bestand
	Verbundträger in Decke im darunterliegenden Geschoss
	Verbundträger in Decke

c	Zugang Techniksacht	19.08.2024	bg
b	Vergößerung Räume A19-SV gem. Abstimmung mit TGA, Fensterhöhen geändert, Anpassung Fassade wg. geänderter Standort Außenbrennstoffe, Anpassung TGA vom 04.06.24, Änderung gem. TWP vom 25.06.24, Anpassung Trockenbau gem. Angaben TGA vom 03.07.2024, Änderung Wandqualität gem. Angaben Statik vom 12.07.24	12.07.2024	bg, ks
a	Grundausgabe LP 3, Fortschreibung Planung gem. Abstimmung mit dem AKK	25.04.2024	bg
Index:	Änderungen / Ergänzungen	Datum	gez.

Plannummer: 2104 RA E 102 Index: C

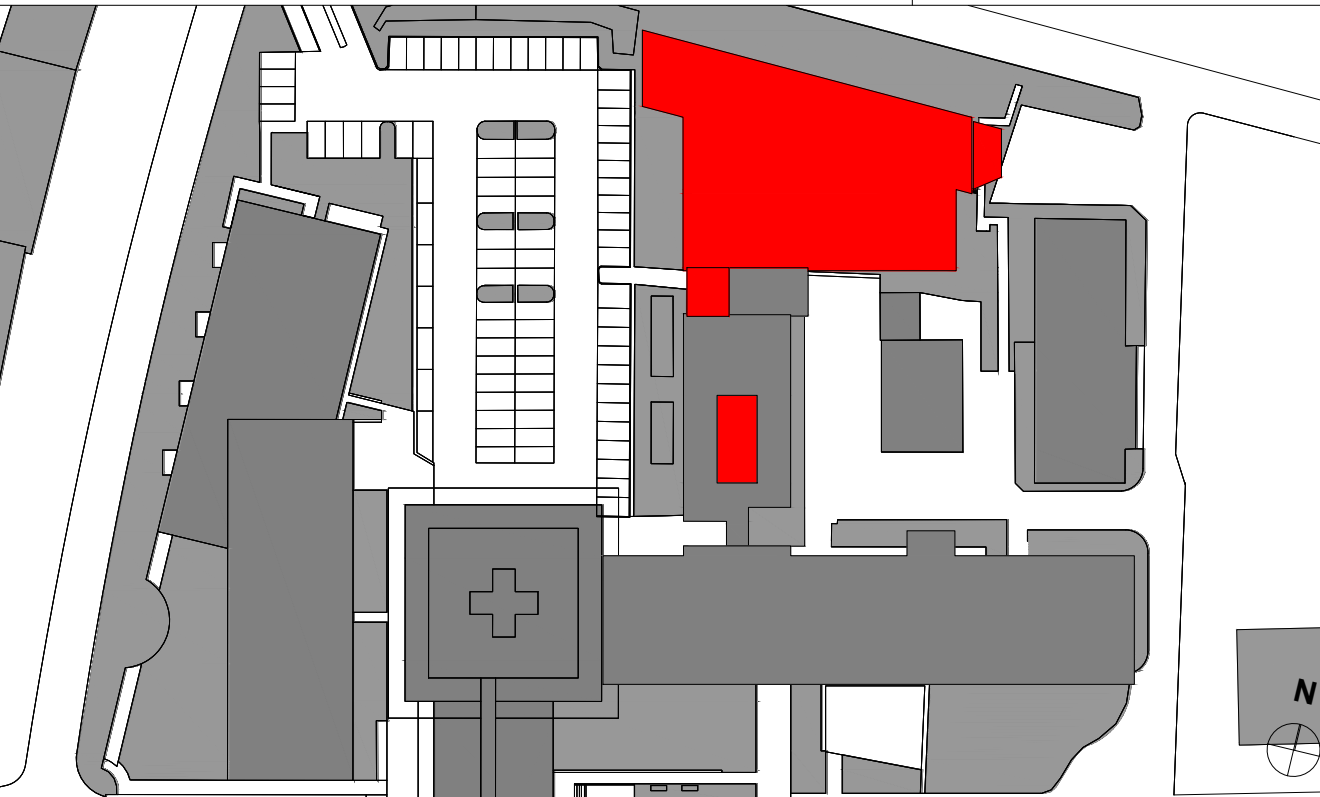

Projekt: AKK Altonaer Kinderkrankenhaus
Aufstockung Reha-Gebäude

Fachplaner: INGENIEURBÜRO WICHMANN GMBH
TECHNISCHE AUSRÜSTUNG
BERATUNG | PLANUNG | BAUFÜHRUNG
AM SPEICHER XI, 1 - 28217 BREMEN TEL: +49 421 / 49 99 3-0
mailto:ib-wichmann.de | www.ib-wichmann.de FAX: +49 421 / 49 99 3-33

Freigabe:

Bauherr: AKK Altonaer Kinderkrankenhaus gGmbH
Bleichenallee 38
22783 Hamburg

Freigabe:

Planung: euroterra GmbH
architekten ingenieure
Ness 1
20457 Hamburg
040 - 2787 588-0
040 - 2787 588-9
info@euroterra.de
www.euroterra.de

Freigabe:

Phase: Entwurfsplanung Grundrisse

Darstellung: 2. OG	Blatt: DIN A1
ENTWURF Med-Gase	Maßstab: 1:100
Plannummer: 579-2.3-E-GR-E02-G	Planstand: 16.09.2024
Index: ...	Druckdatum: ...