



Schnitt A - A

Schacht RP15VB

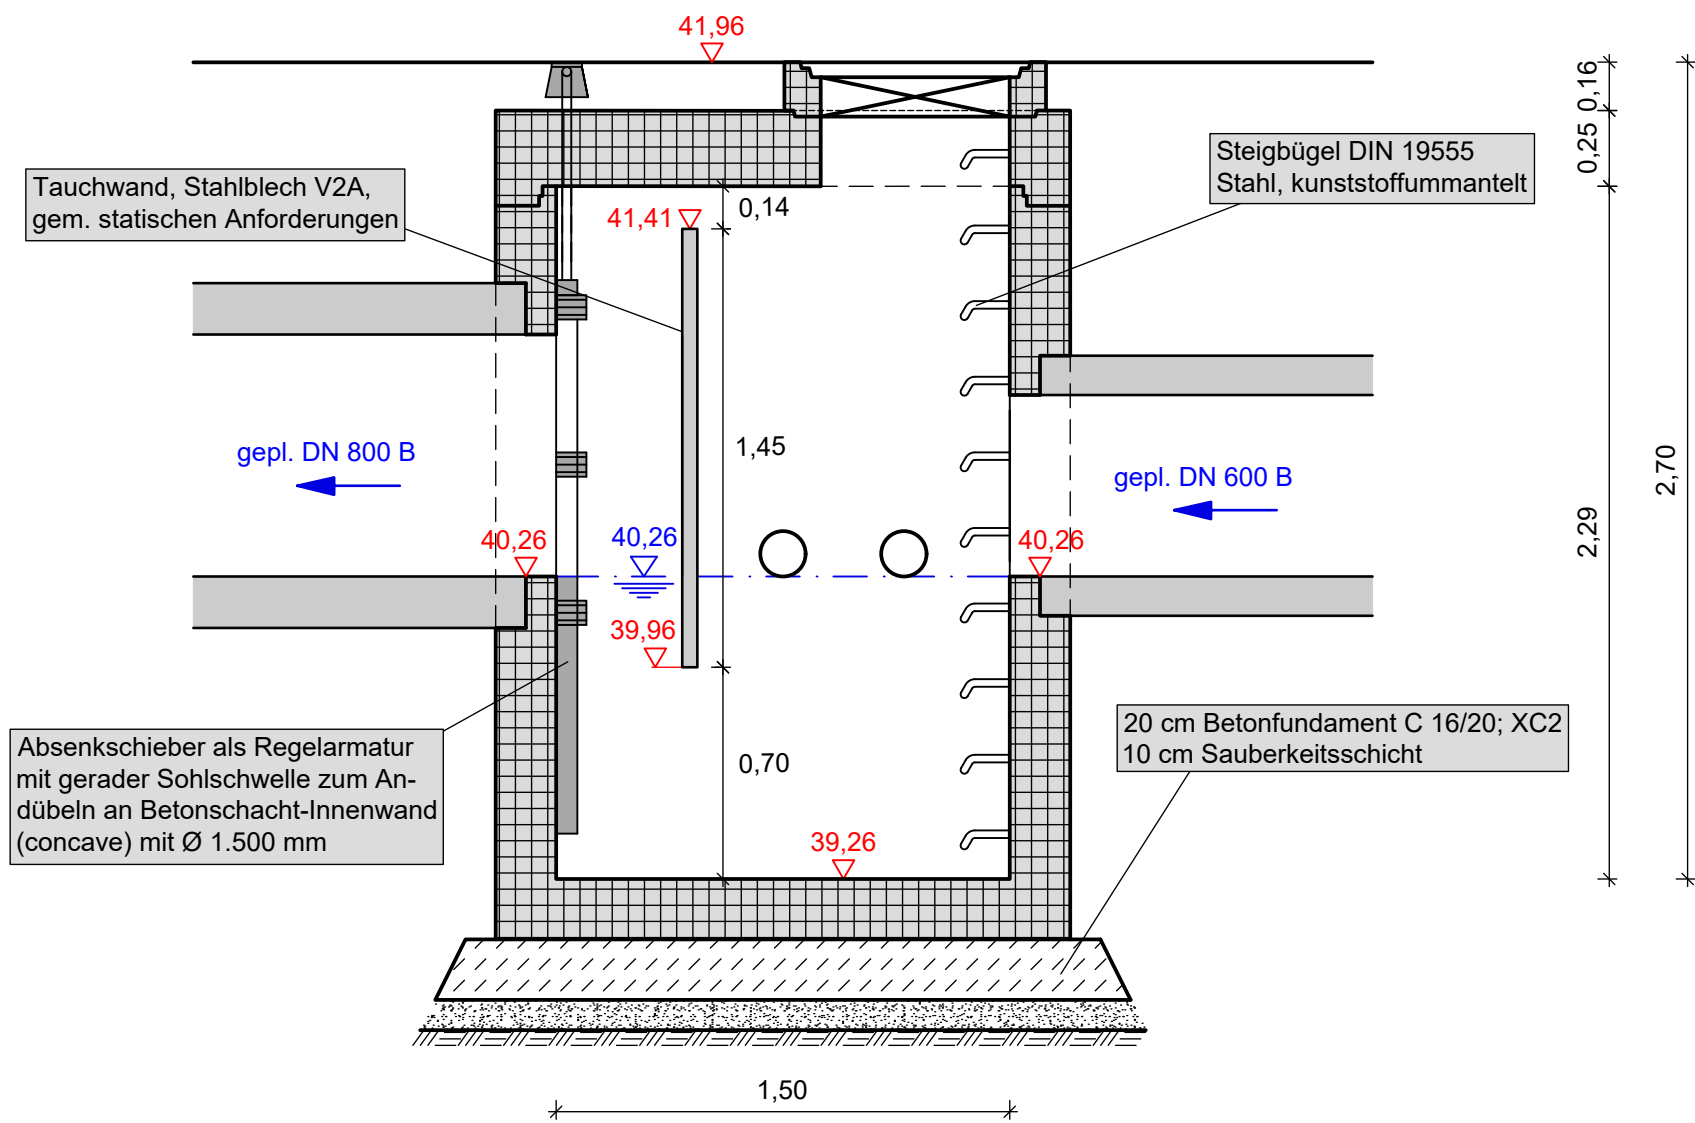

Grundriss

Schacht RP15VB

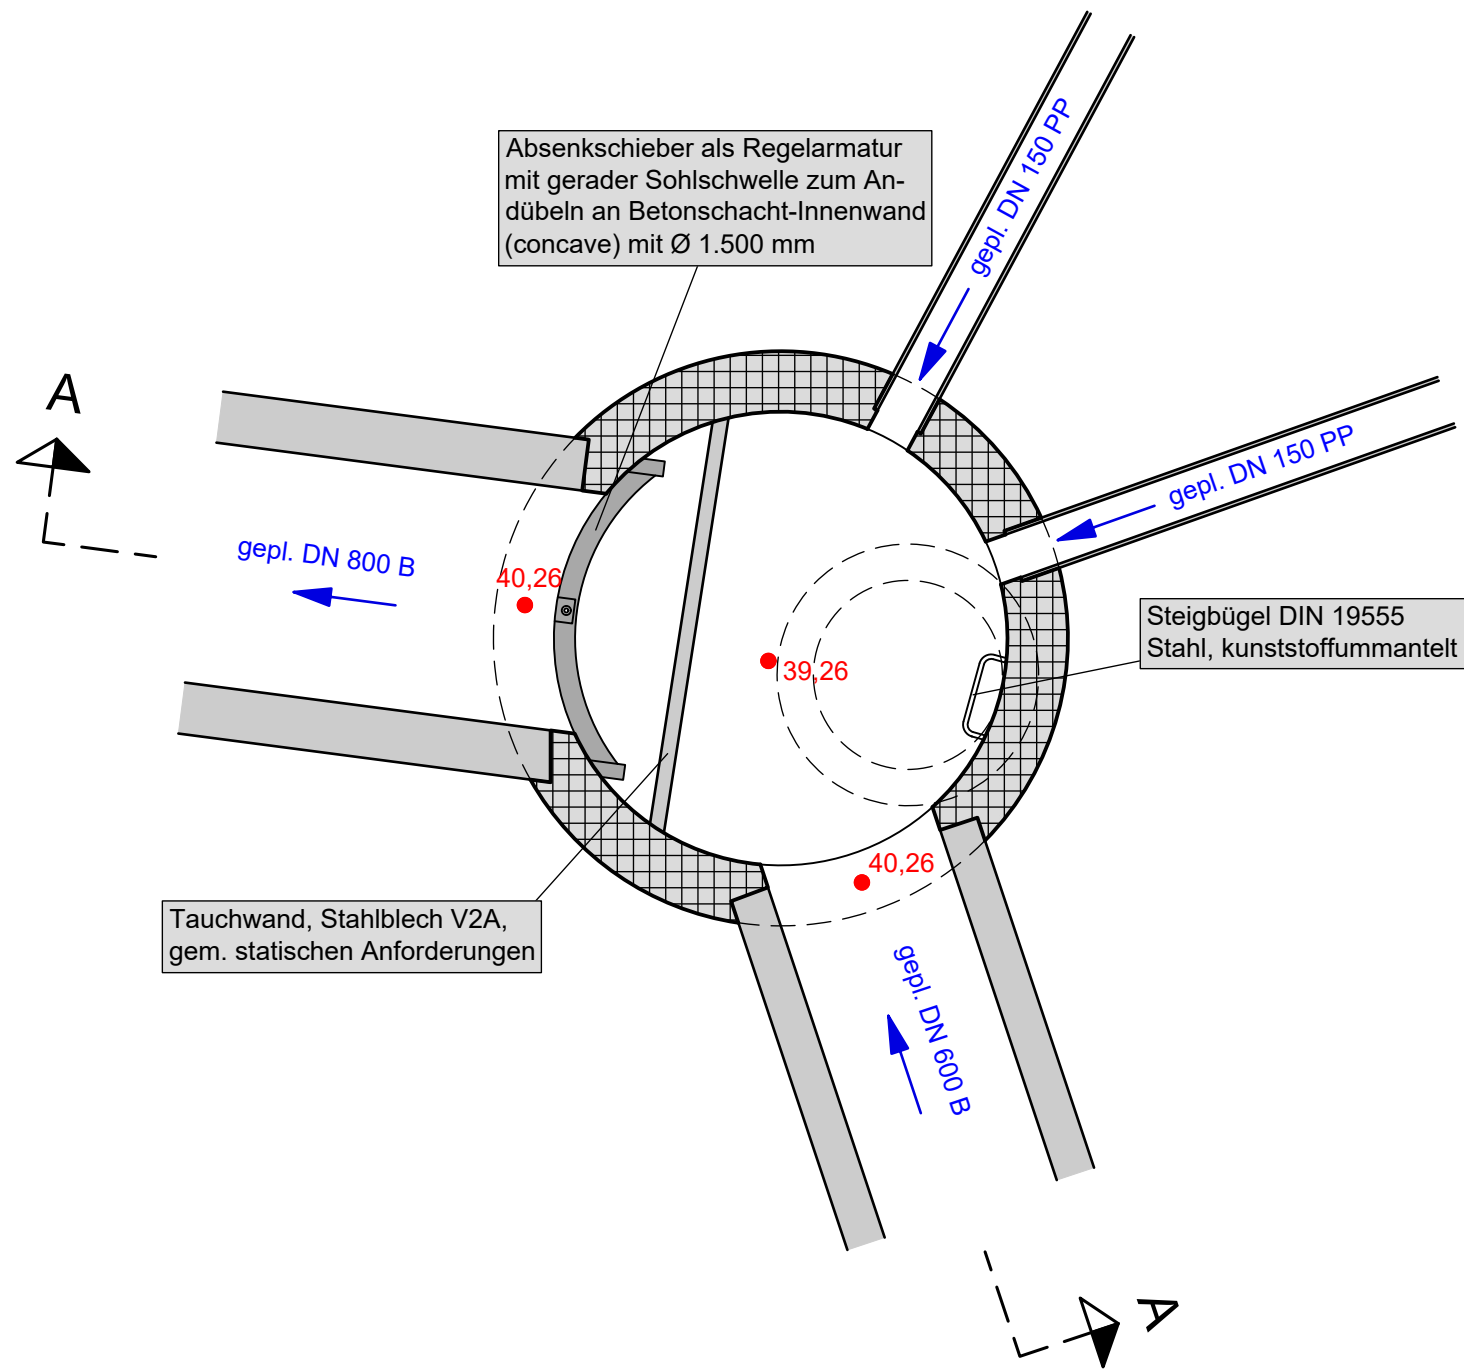

NUR FÜR AUSSCHREIBUNG

Hinweis:

3			
2			
1			
Nr.	Art der Änderung	Datum	bearbeitet

Bauherr:



Gemeinde Bohmte
Landkreis Osnabrück

Bremer Straße 4
49163 Bohmte
Tel.: 05471 808-0
Fax: 05471 808-99
E-Mail: rathaus@bohmte.de
www.bohmte.de

Entwurf
Erschließung

B-Plan Nr. 114
„Im Gänseorte“

Detail Absetzschacht

Anlage: 3	Blatt-Nr.: 1/1	Ausfertigung:	Maßstab: 1: 25	System:
--------------	-------------------	---------------	-------------------	---------

Layout: D-Bauwerk-NFA Plad: P:\206\147\PI11 Grafik\02 CAD\Wawil\DWG-Pläne\D-Bauwerk.dwg\03_D-Bauwerk-NFA.pdf