



Schnitt A - A

Schacht SP13PW

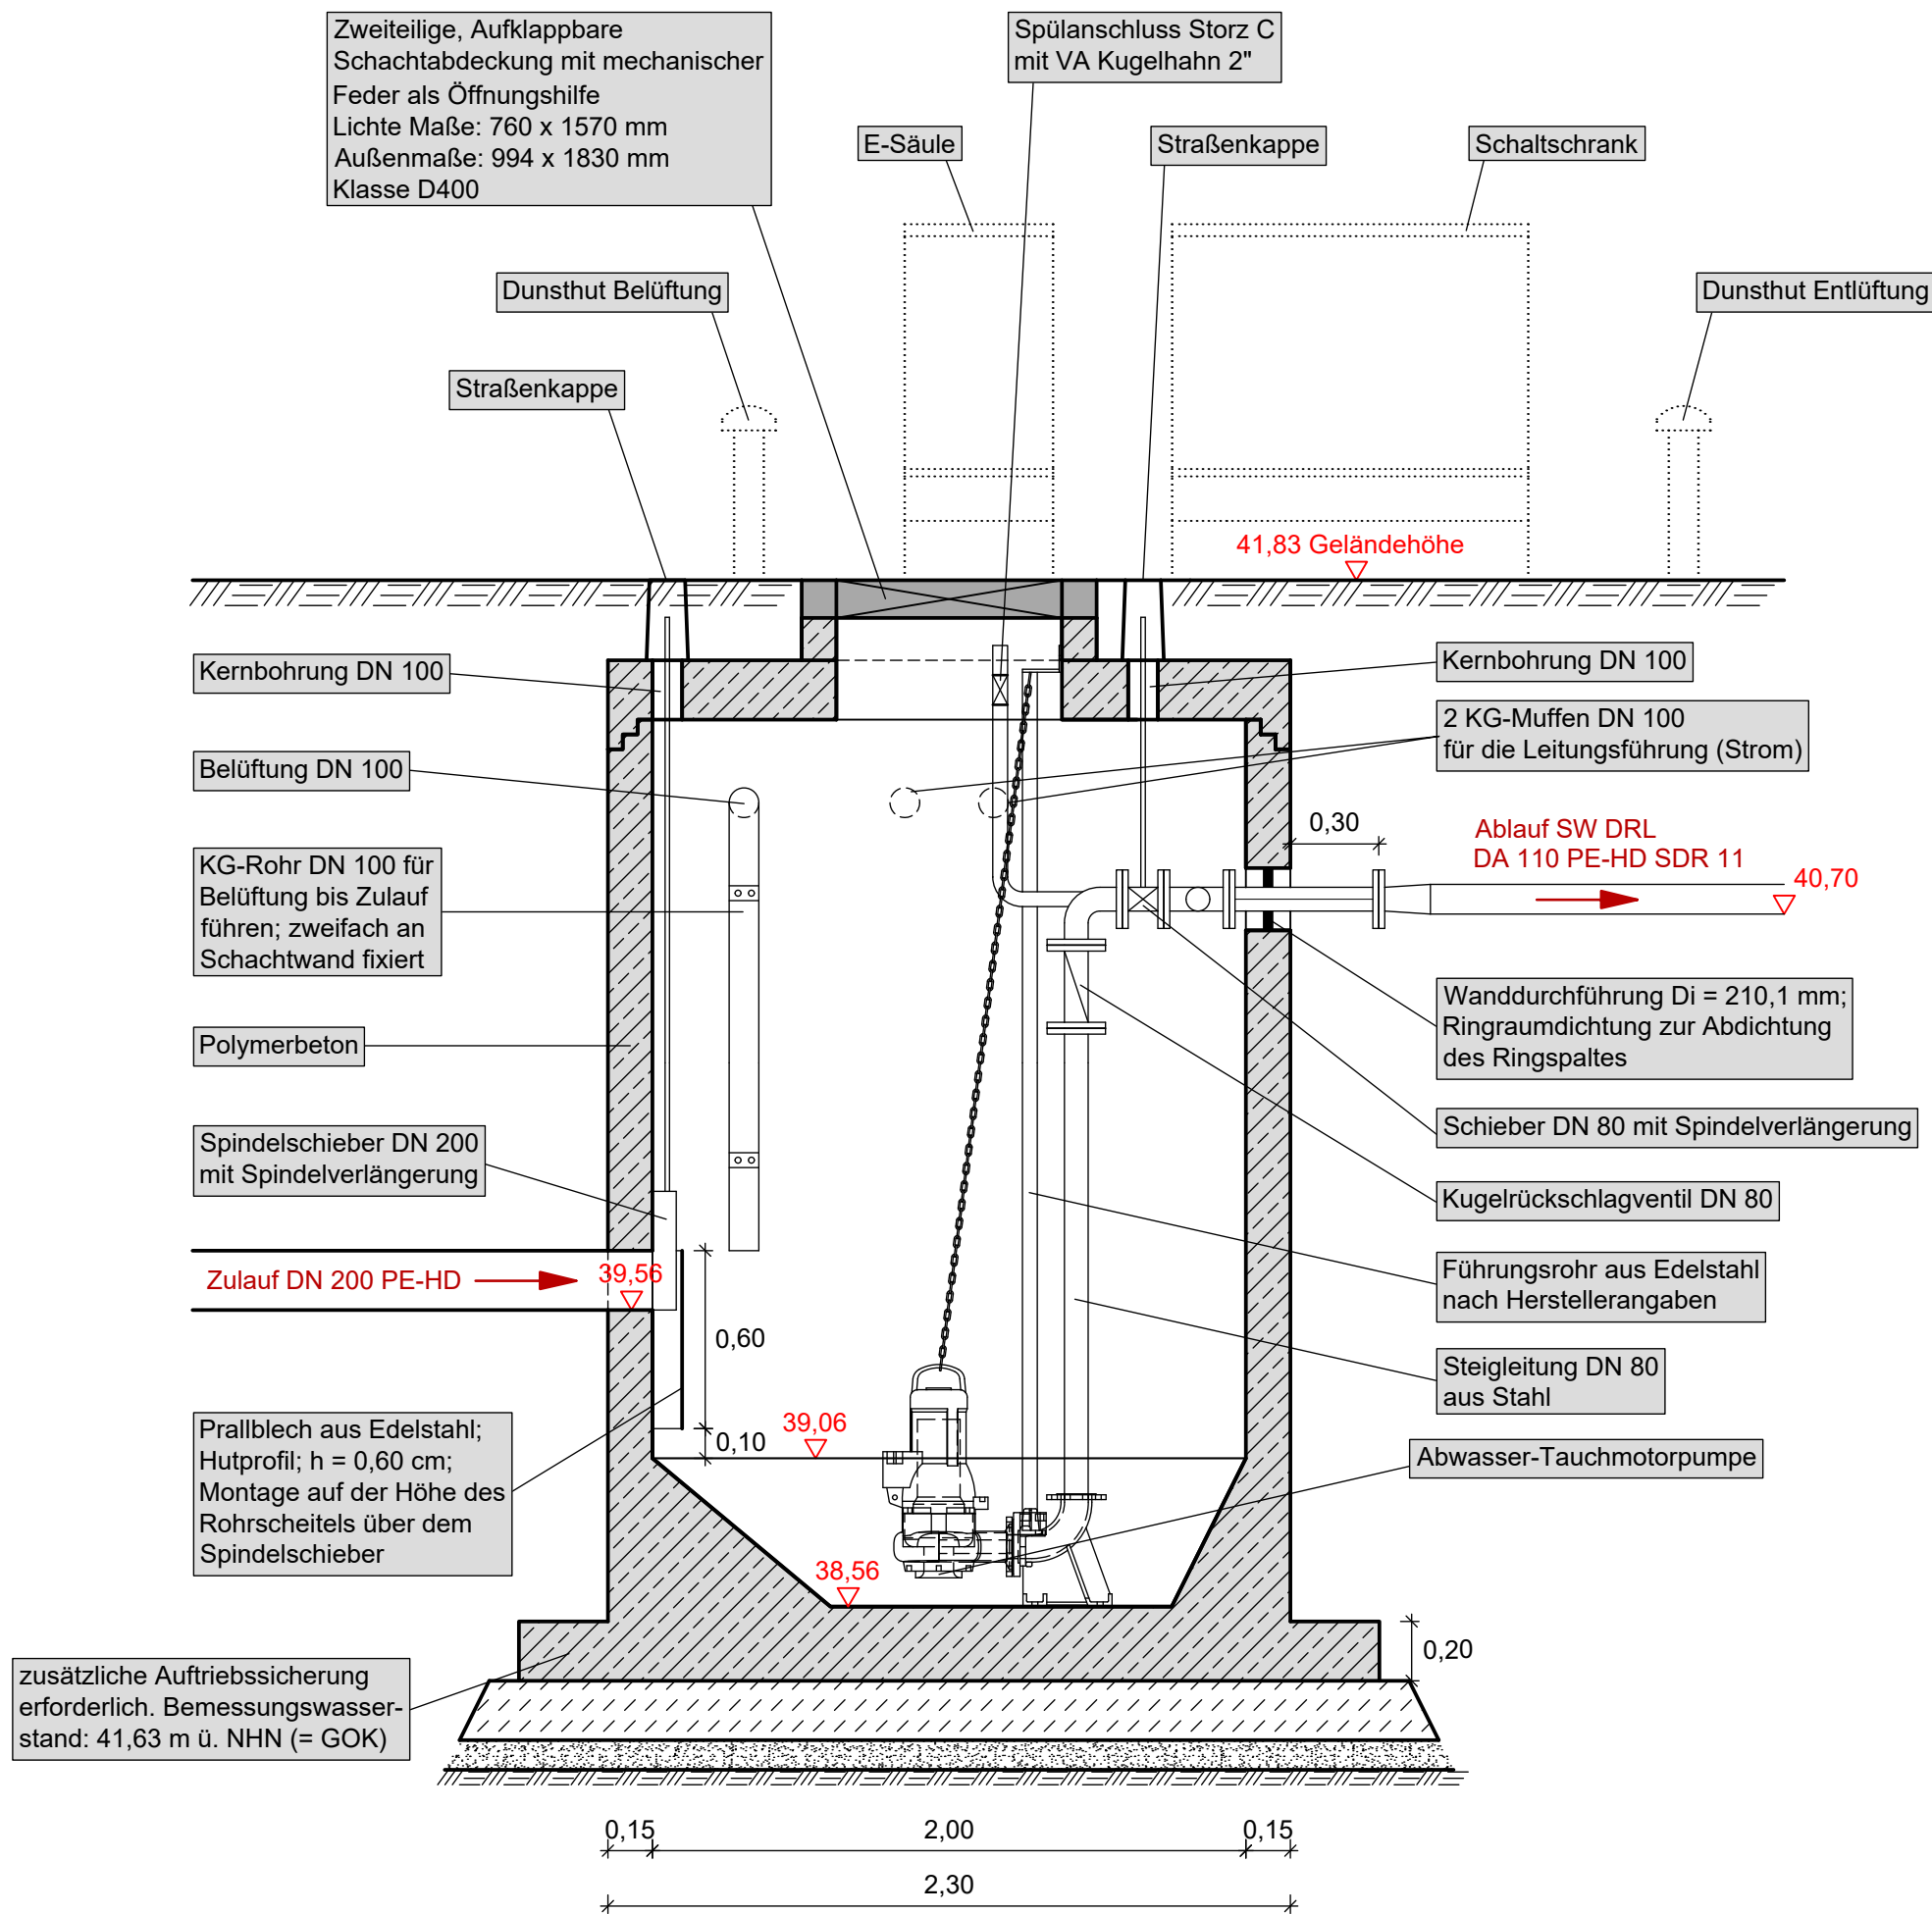


Schnitt B - B

Schacht SP13PW

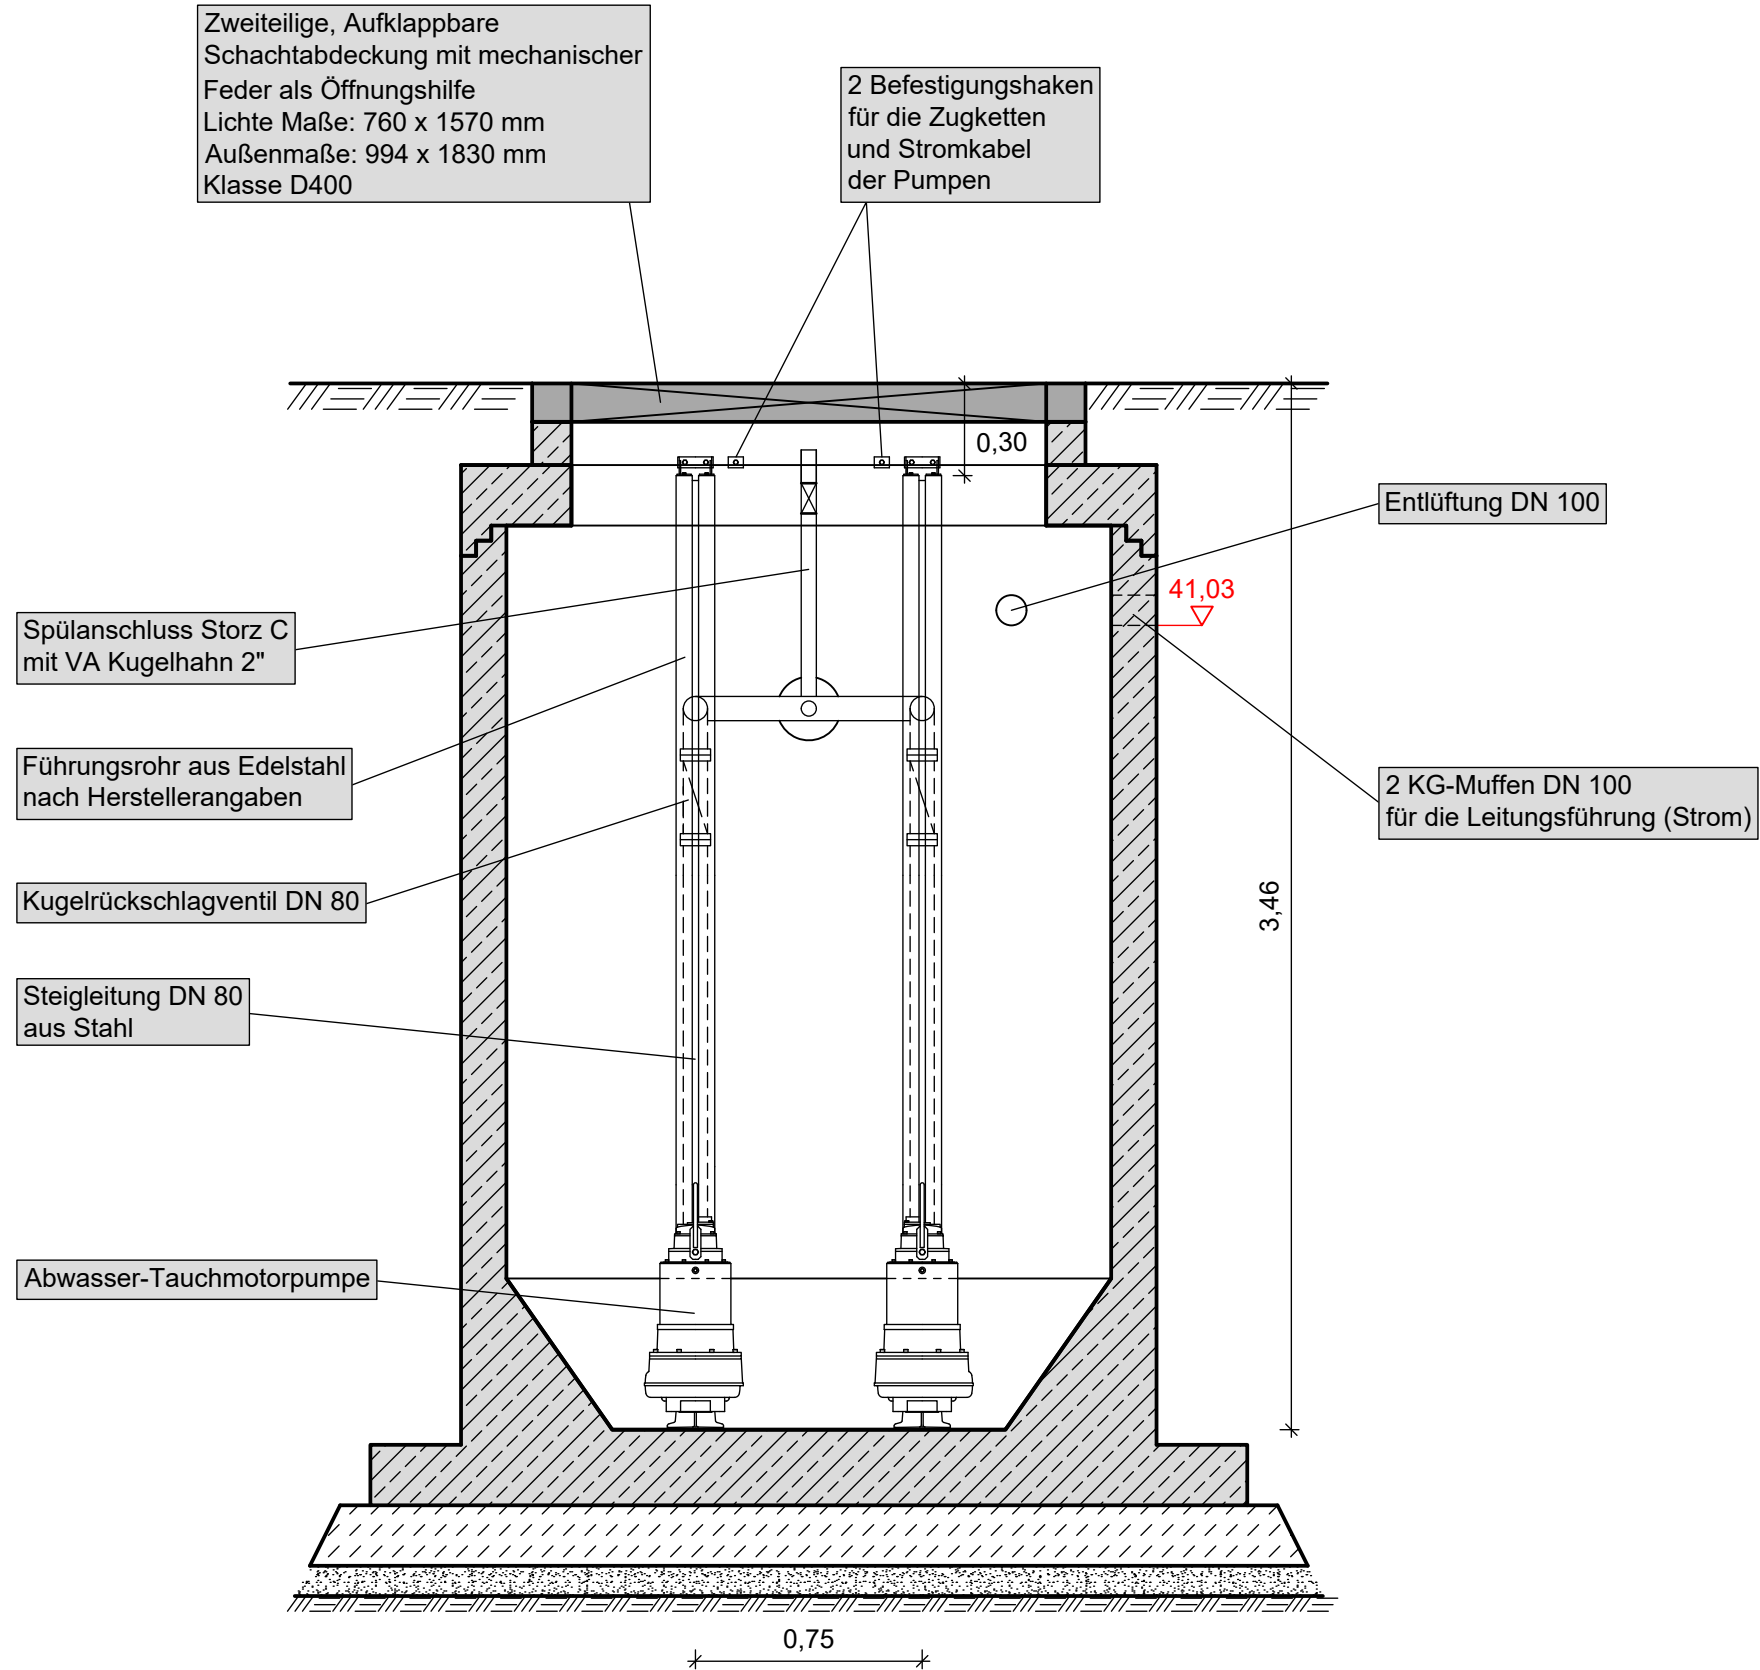


Grundriss

Schacht SP13PW

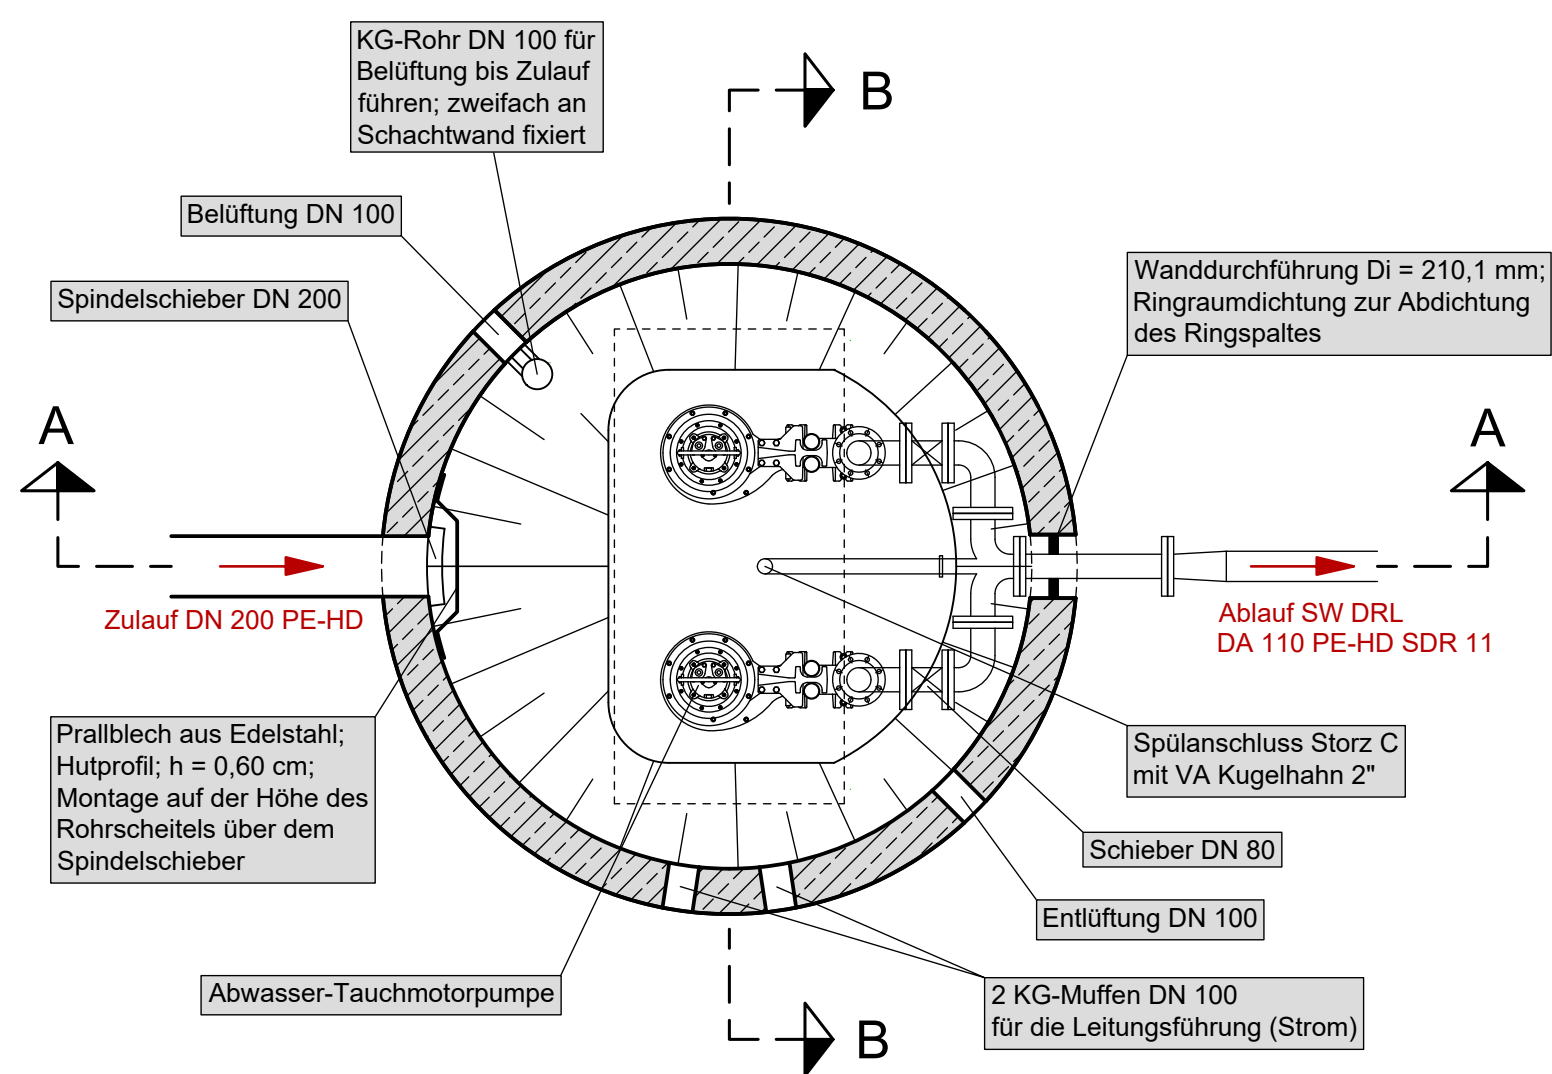


Abdeckplatte mit Schachtabdeckung

Schacht SP13PW

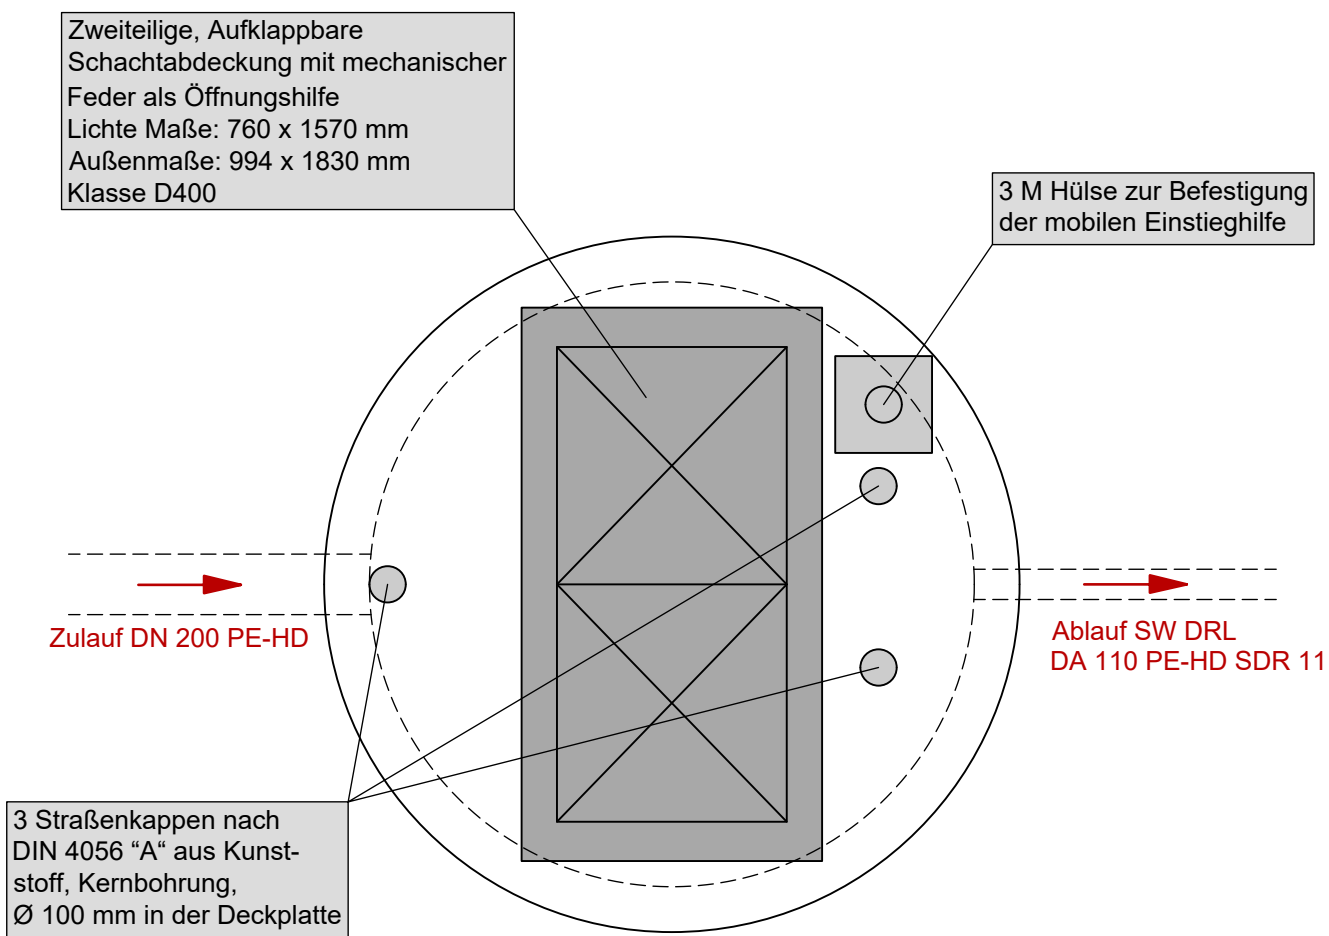

Pumpensumpf

Schacht SP13PW

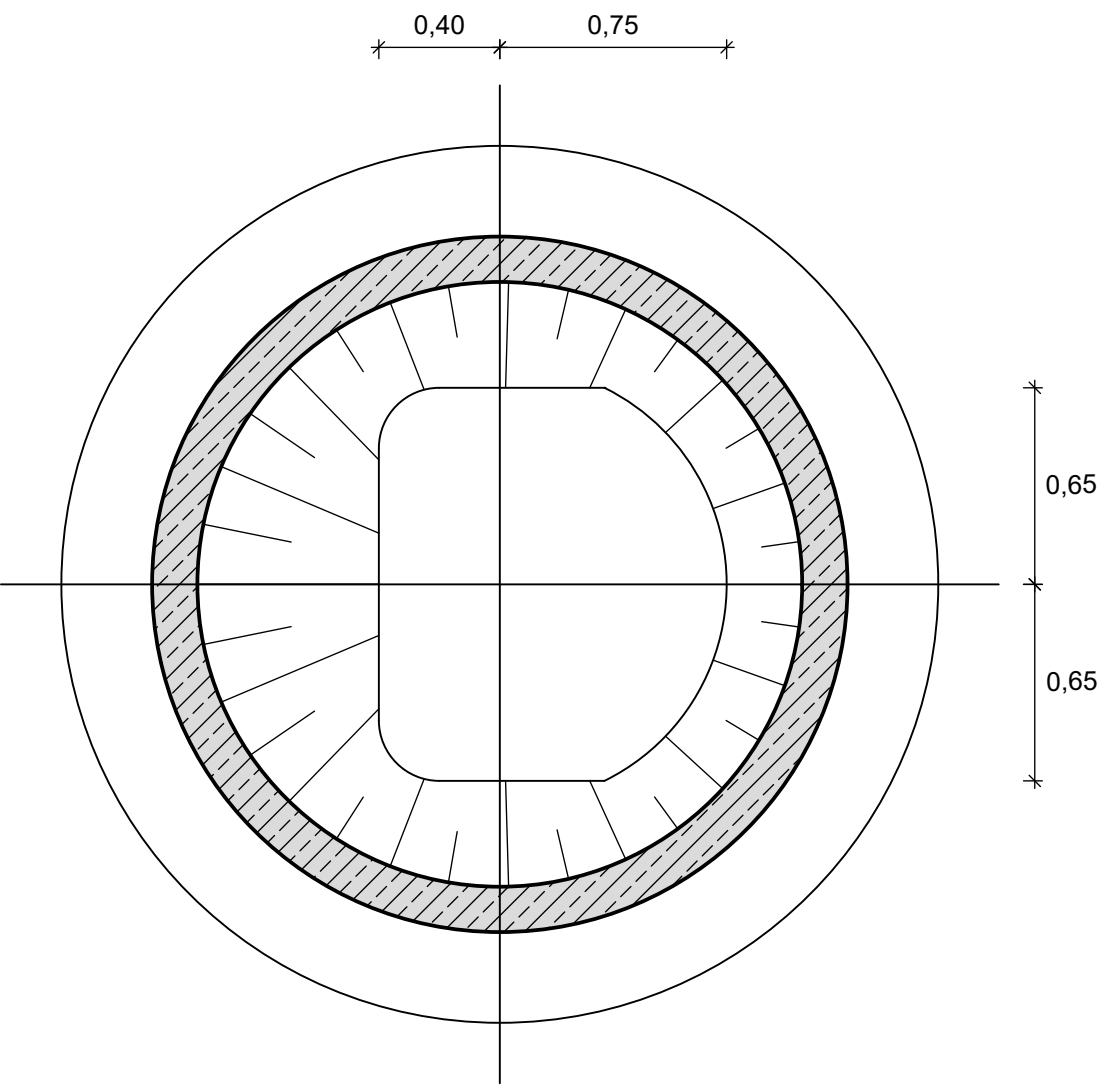

NUR FÜR AUSSCHREIBUNG

Hinweis:

3			
2			
1			
Nr.	Art der Änderung	Datum	bearbeitet

Bauherr:



Gemeinde Bohmte
Landkreis Osnabrück

Bremer Straße 4
49163 Bohmte
Tel.: 05471 808-0
Fax: 05471 808-99
E-Mail: rathaus@bohmte.de
www.bohmte.de

Entwurf
Erschließung

B-Plan Nr. 114
„Im Gänseorte“

Detail Pumpwerk

Anlage: 5	Blatt-Nr.: 1/1	Ausfertigung:	Maßstab: 1: 25	System:
--------------	-------------------	---------------	-------------------	---------

Layout: D-PW-NFA Plot: P:\2006\147\P111_Grafik\02_CAD\Werk\DWG-Plan\0-D-PW.dwg05_D-PW-NFA.pdf