


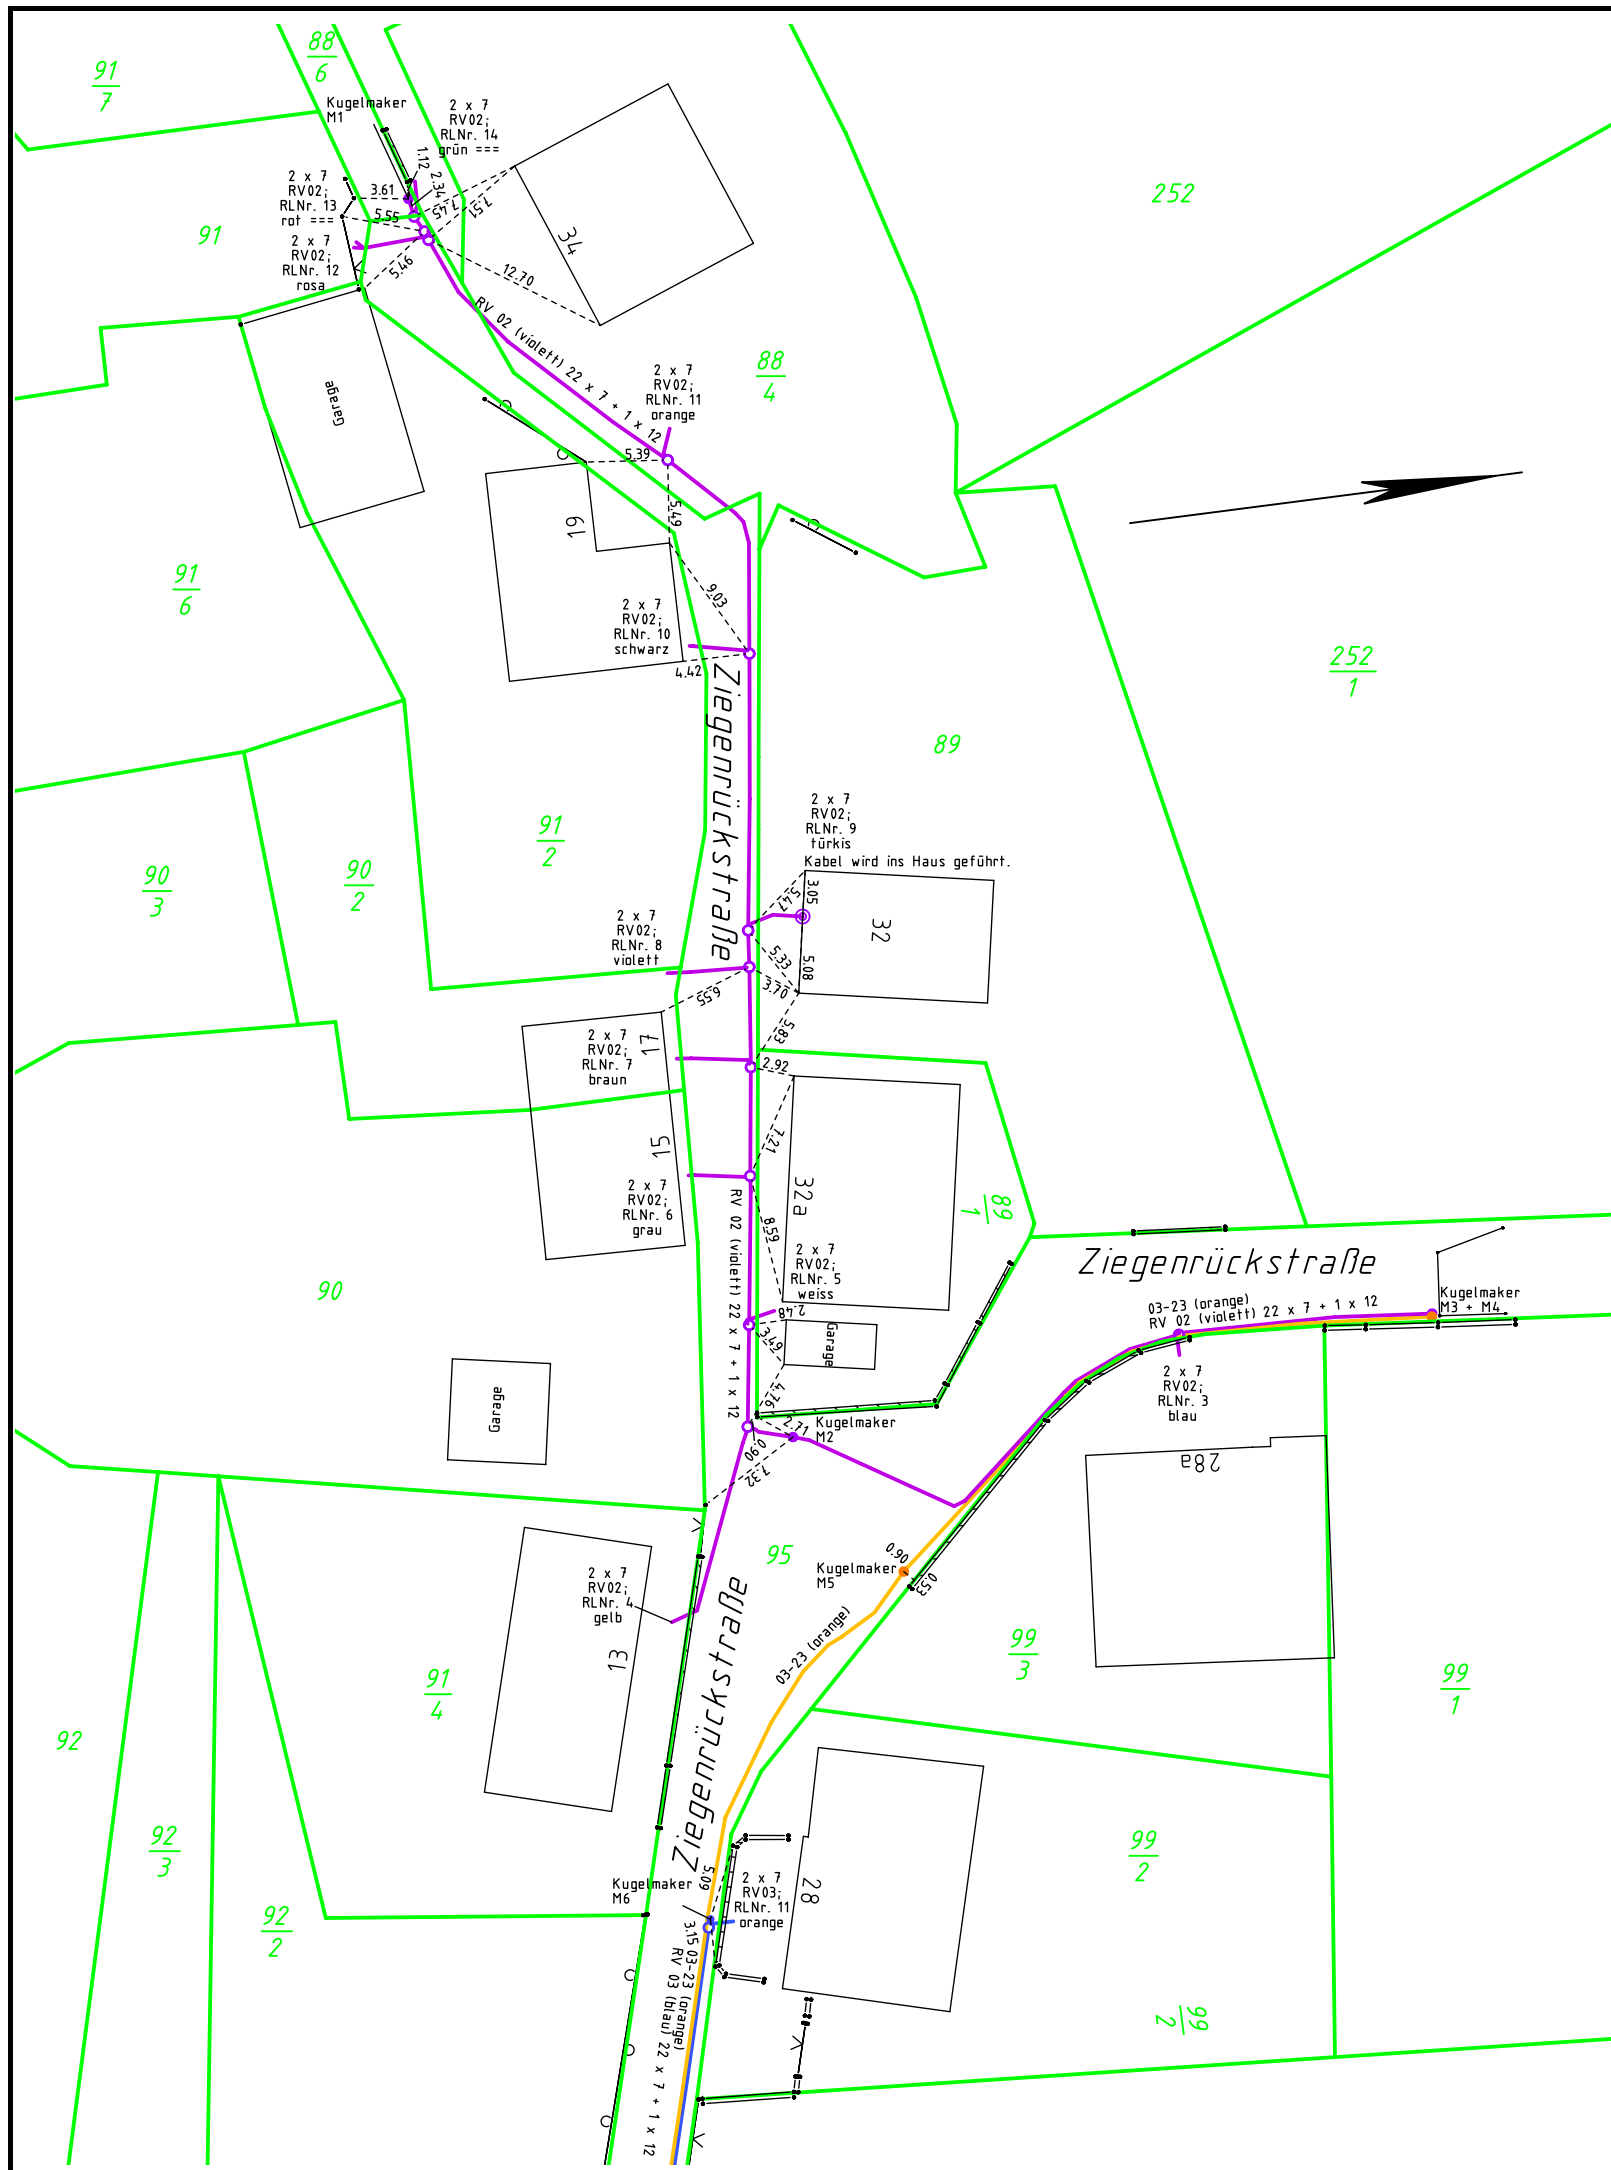

Legende

Kataster

- Grenzpunkt
- Unvermarkter Grenzpunkt

Lage- und Höhe

- Polygonpunkt
- ⊙ Höhenbolzen
- Aufnahmepunkt mit Höhe
- ⌵ Eingangs- / Einfahrtshöhe

Topografie

- ⊗ Laubbaum, Draufsicht
- ⊗ Nadelbaum, Draufsicht
- ⊙ Gebüsch
- ⊙ Laterne
- ⊙ Hinweis-, Verkehrsschild
- ⊙ Warntafel

Ver- u. Entsorgung

- Schacht
- Schacht eckig
- ≡ Gully, Straßeneinlauf
- ∨ Rohreinlauf,- auslauf
- ⬆ Oberflurhydrant
- ⊗ Unterflurhydrant
- ⊙ Absperrschieber
- ⊗ Anbohrschelle
- ⊙ Schaltkasten
- ⊕ Holzmast
- Stahlrohrmast
- Stahlbetonmast
- Stahlgittermast
- ⊗ Schieberkappe Gas
- ⊗ Schieberkappe Fernwärme
- Kugelmaker RV
- Abzweigung

Befestigungsarten

- SD Schotterfläche
- BB Asphalt
- SB Beton
- PB Betonplatten
- FP Feldsteinpflaster
- GP Grosspflaster
- KP Kleinpflaster
- MP Mosaikpflaster
- RG Rasengitter
- GR Grünfläche
- D= Höhe Deckel
- S= Höhe Sohle

Linienarten

- Flurstücksgrenze
- Gemarkungsgrenze
- Gebäudelinie
- Hecke
- Mauer
- Zaun
- Stützmauer
- Topogr. Begrenz.linie
- Nutzungsartengrenze
- Ω Baumreihe
- Trinkwasserleitung
- Schmutzwasserleitung
- Regenwasserleitung
- Mischwasserleitung
- Stromleitung
- Freileitung
- Gasleitung
- Telefonleitung
- RV

Bemerkung:

Die dargestellten Grenzpunkte des zu bebauenden Flurstückes haben eine Genauigkeit von $>\pm 0.10$ m

Koordinaten Marker

Pkt.Nr	Rechtswert	Hochwert	Höhe
M1	32661931.595	5576000.666	369.969
M2	32662016.062	5576015.372	367.441
M3	32662013.397	5576058.346	369.665
M4	32662013.594	5576058.304	369.678
M5	32662025.822	5576021.490	367.050
M6	32662046.979	5576005.857	366.213



Kataster- und Ingenieurvermessung
Dipl.-Ing. Uwe Eberhard

Öffentlich bestellter Vermessungsingenieur
Beratender Ingenieur Nr. 2073-98-BI

Apothekergasse 7, 98646 Hildburghausen
Telefon: 03685/4051-0 Fax: 405111



Lageplan 3

BV Stockheim Ziegenrückstraße

Auftragsnr.: 225516


Maßstab: 1:500

Gemarkung: Stockheim
Gemeinde: Stockheim
Flur: -/-
Flurstück(e): 95
Gemessen am: 09.08.22 + 20.06.23

Lagebezug: ETRS 89/UTM
Höhenbezug: DHHN 2016

Unterschrift

Urheberrechtshinweis: Geschützt nach UrhG i.d.F. vom 13.09.2003 (vgl. UrhG, BGB, UWG). Alle Rechte vorbehalten. Es ist nicht zulässig, diese Unterlage zu vervielfältigen, ihren Inhalt zu verwerten oder anderweitig mitzuteilen, sofern dies nicht ausdrücklich vom Urheber zugestanden wird.

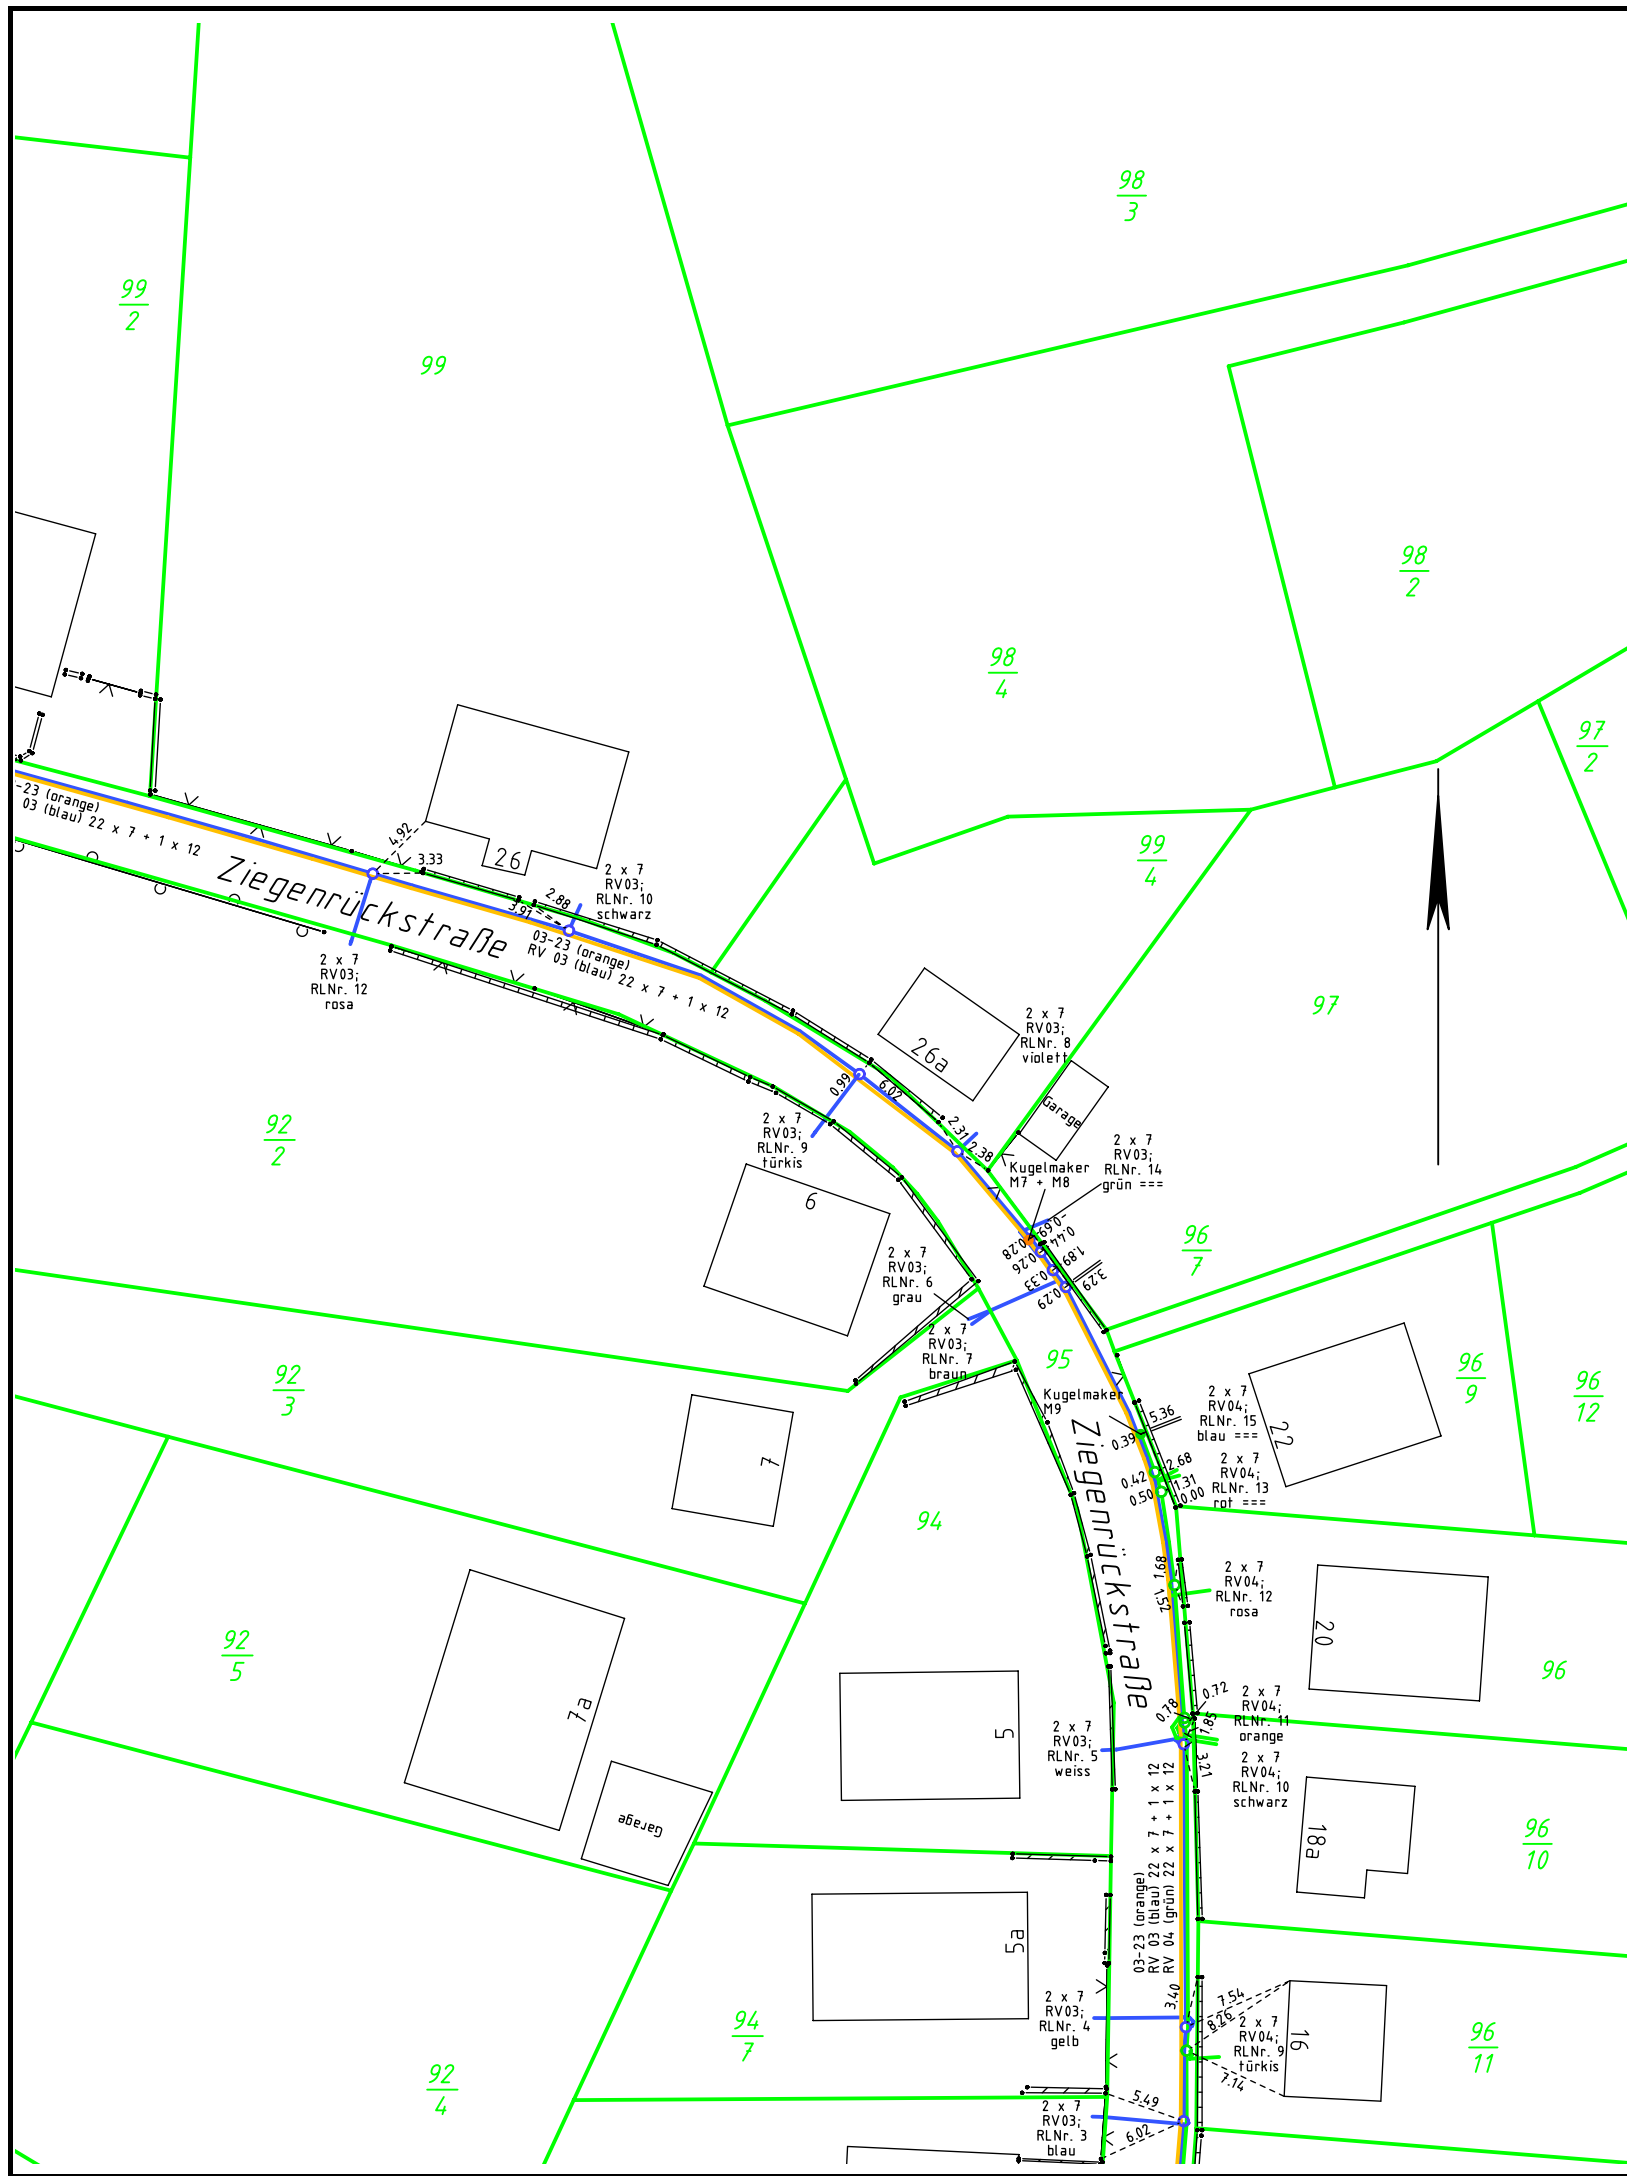

Legende

Kataster

- Grenzpunkt
- Unvermarkter Grenzpunkt
- Polygonpunkt
- ⊙ Höhenbolzen
- Aufnahmepunkt mit Höhe
- ⚡ Eingangs- / Einfahrtshöhe

Lage- und Höhe

- ⊗ Laubbaum, Draufsicht
- ⊗ Nadelbaum, Draufsicht
- ⊙ Gebüsch
- ⊙ Laterne
- ⊙ Hinweis-, Verkehrsschild
- ⊙ Warntafel

Topografie

- ⊗ Schacht
- ⊗ Schacht eckig
- ⊗ Gully, Straßeneinlauf
- ⊗ Rohreinlauf,- auslauf
- ⊗ Oberflurhydrant
- ⊗ Unterflurhydrant
- ⊗ Absperrschieber
- ⊗ Anbohrschelle
- ⊗ Schaltkasten
- ⊗ Holzmast
- ⊗ Stahlrohrmast
- ⊗ Stahlbetonmast
- ⊗ Stahlgittermast
- ⊗ Schieberkappe Gas
- ⊗ Schieberkappe Fernwärme
- ⊗ Kugelmaker RV
- ⊗ Abzweigung

Ver- u. Entsorgung

- Schacht
- ⊗ Schacht eckig
- ⊗ Gully, Straßeneinlauf
- ⊗ Rohreinlauf,- auslauf
- ⊗ Oberflurhydrant
- ⊗ Unterflurhydrant
- ⊗ Absperrschieber
- ⊗ Anbohrschelle
- ⊗ Schaltkasten
- ⊗ Holzmast
- ⊗ Stahlrohrmast
- ⊗ Stahlbetonmast
- ⊗ Stahlgittermast
- ⊗ Schieberkappe Gas
- ⊗ Schieberkappe Fernwärme
- ⊗ Kugelmaker RV
- ⊗ Abzweigung

Befestigungsarten

- SD Schotterfläche
- BB Asphalt
- SB Beton
- PB Betonplatten
- FP Feldsteinpflaster
- GP Grosspflaster
- KP Kleinpflaster
- MP Mosaikpflaster
- RG Rasengitter
- GR Grünfläche
- D= Höhe Deckel
- S= Höhe Sohle


Linienarten

- Flurstücksgrenze
- Gemarkungsgrenze
- Gebäudelinie
- Hecke
- Mauer
- Zaun
- Stützmauer
- Topogr. Begrenz.linie
- Nutzungsartengrenze
- Baumreihe
- Trinkwasserleitung
- Schmutzwasserleitung
- Regenwasserleitung
- Mischwasserleitung
- Stromleitung
- Freileitung
- Gasleitung
- Telefonleitung
- RV

Bemerkung:
Die dargestellten Grenzpunkte des zu bebauenden Flurstückes haben eine Genauigkeit von $>\pm 0.10$ m

Koordinaten Marker

Pkt.Nr	Rechtswert	Hochwert	Höhe
M7	32662116.778	5575974.070	365.393
M8	32662116.926	5575974.206	365.362
M9	32662124.199	5575961.243	365.326

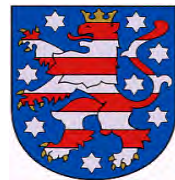

Kataster- und Ingenieurvermessung
Dipl.-Ing. Uwe Eberhard
Öffentlich bestellter Vermessungsingenieur
Beratender Ingenieur Nr. 2073-98-BI
Apothekergasse 7, 98646 Hildburghausen
Telefon: 03685/4051-0 Fax: 405111


Lageplan 3
BV Stockheim Ziegenrückstraße

Auftragsnr.: 225516
Maßstab: 1:500

Gemarkung: Stockheim
Gemeinde: Stockheim
Flur: -/
Flurstück(e): 95
Gemessen am: 09.08.22 + 20.06.23

Lagebezug: ETRS 89/UTM
Höhenbezug: DHHN 2016

Unterschrift
Urheberrechtshinweis: Geschützt nach UrhG i.d.F. vom 13.09.2003 (vgl. UrhG, BGB, UWG). Alle Rechte vorbehalten. Es ist nicht zulässig, diese Unterlage zu vervielfältigen, ihren Inhalt zu verwerten oder anderweitig mitzuteilen, sofern dies nicht ausdrücklich vom Urheber zugestanden wird.

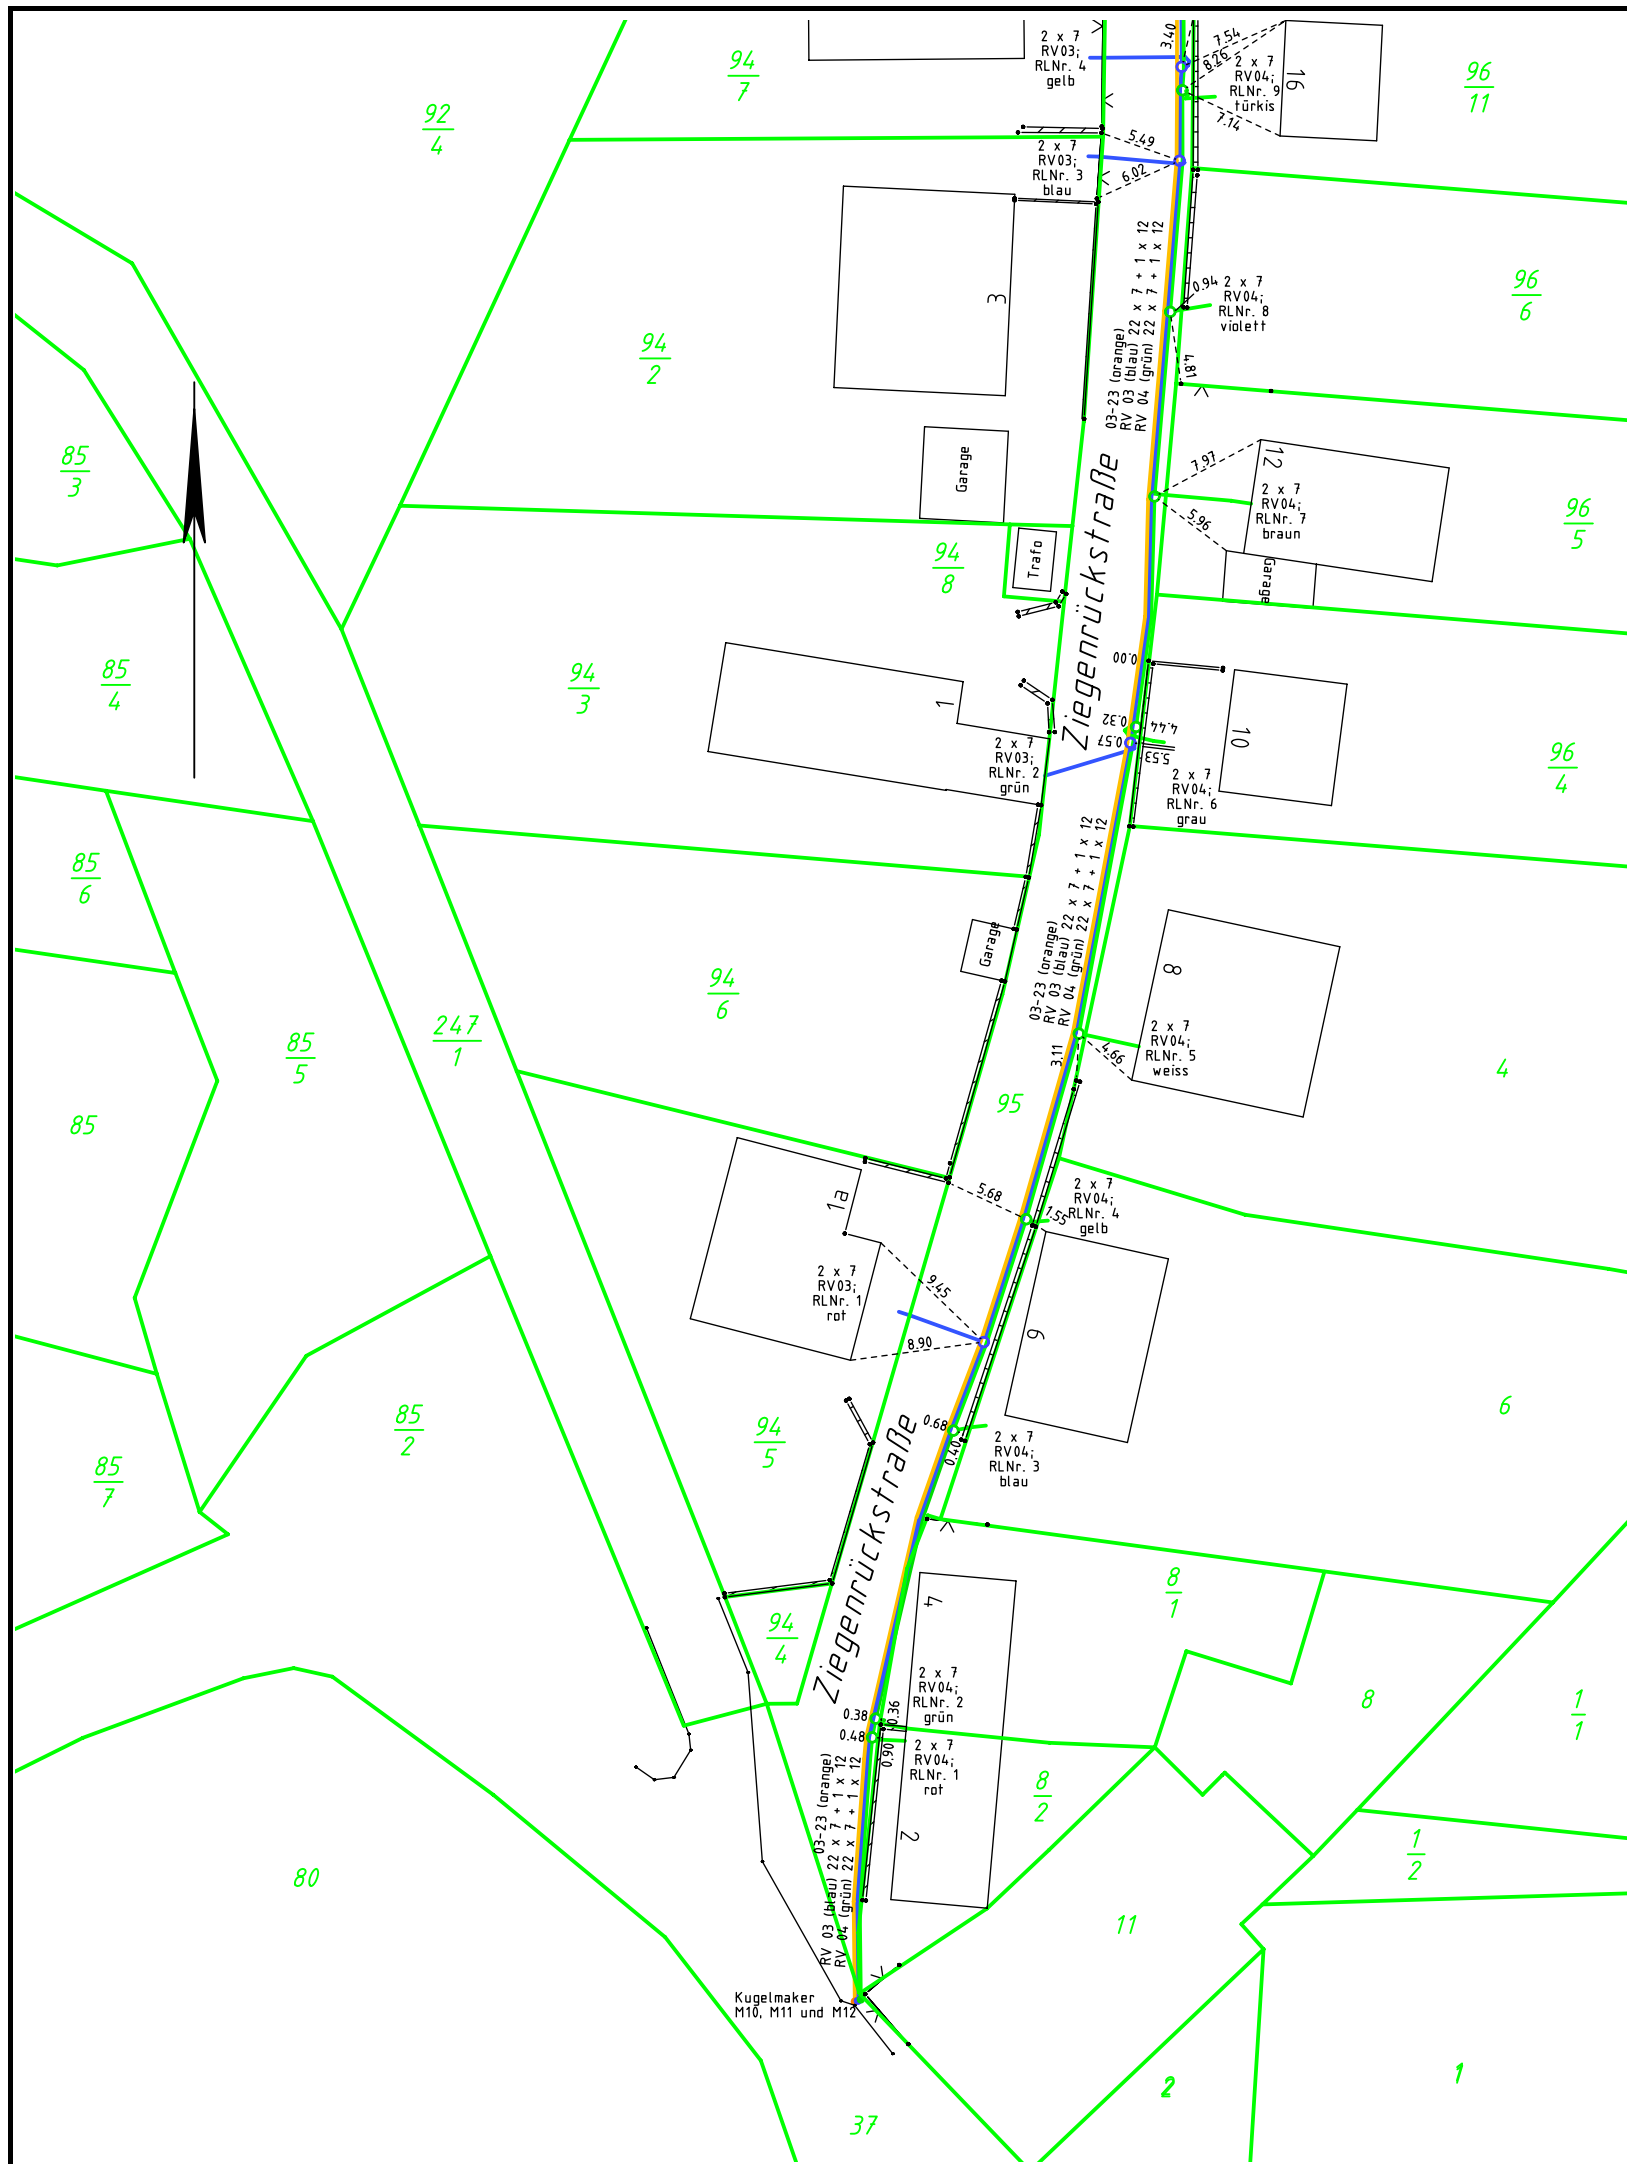

Legende

Kataster

- Grenzpunkt
- Unvermarkter Grenzpunkt
- Polygonpunkt
- Höhenbolzen
- Aufnahmepunkt mit Höhe
- Eingangs- / Einfahrtshöhe

Topografie

- Laubbaum, Draufsicht
- Nadelbaum, Draufsicht
- Gebüsch
- Laterne
- Hinweis-, Verkehrsschild
- Warntafel

Ver- u. Entsorgung

- Schacht
- Schacht eckig
- Gully, Straßeneinlauf
- Rohreinlauf,- auslauf
- Oberflurhydrant
- Unterflurhydrant
- Absperrschieber
- Anbohrschelle
- Schaltkasten
- Holzmast
- Stahlrohrmast
- Stahlbetonmast
- Stahlgittermast
- Schieberkappe Gas
- Schieberkappe Fernwärme
- Kugelmaker RV
- Abzweigung

Befestigungsarten

- SD Schotterfläche
- BB Asphalt
- SB Beton
- PB Betonplatten
- FP Feldsteinpflaster
- GP Grosspflaster
- KP Kleinpflaster
- MP Mosaikpflaster
- RG Rasengitter
- GR Grünfläche
- D= Höhe Deckel
- S= Höhe Sohle

Linienarten

- Flurstücksgrenze
- Gemarkungsgrenze
- Gebäudelinie
- Hecke
- Mauer
- Zaun
- Stützmauer
- Topogr. Begrenz.linie
- Nutzungsartengrenze
- Baumreihe
- Trinkwasserleitung
- Schmutzwasserleitung
- Regenwasserleitung
- Mischwasserleitung
- Stromleitung
- Freileitung
- Gasleitung
- Telefonleitung
- RV

Bemerkung:

Die dargestellten Grenzpunkte des zu bebauenden Flurstückes haben eine Genauigkeit von $>\pm 0.10$ m

Koordinaten Marker

Pkt.Nr	Rechtswert	Hochwert	Höhe
M10	32662105.567	5575794.088	363.645
M11	32662105.766	5575794.136	363.682
M12	32662105.965	5575794.225	363.676



Kataster- und Ingenieurvermessung

Dipl.-Ing. Uwe Eberhard

Öffentlich bestellter Vermessungsingenieur

Beratender Ingenieur Nr. 2073-98-BI

Apothekergasse 7, 98646 Hildburghausen

Telefon: 03685/4051-0 Fax: 405111



Lageplan 3

BV Stockheim Ziegenrückstraße

Auftragsnr.: 225516

Maßstab: 1:500

Gemarkung: Stockheim
Gemeinde: Stockheim
Flur: -/
Flurstück(e): 95
Gemessen am: 09.08.22 + 20.06.23

Lagebezug: ETRS 89/UTM
Höhenbezug: DHHN 2016

Unterschrift

Urheberrechtshinweis: Geschützt nach UrhG i.d.F. vom 13.09.2003 (vgl. UrhG, BGB, UWG). Alle Rechte vorbehalten. Es ist nicht zulässig, diese Unterlage zu vervielfältigen, ihren Inhalt zu verwerten oder anderweitig mitzuteilen, sofern dies nicht ausdrücklich vom Urheber zugestanden wird.