



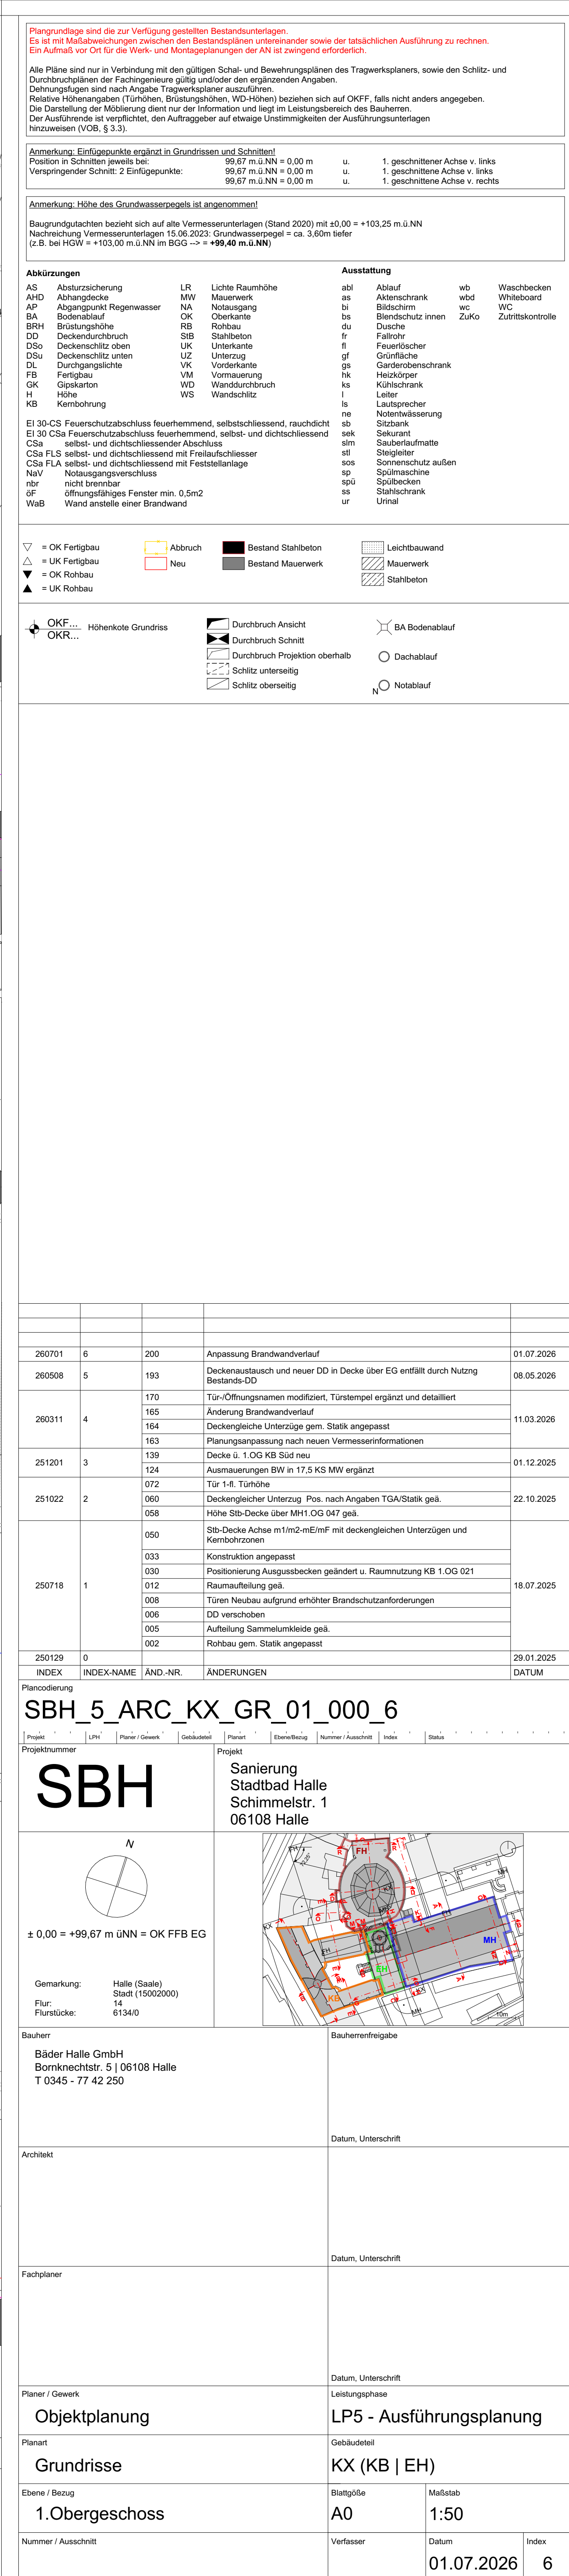

260791	6	200	Anpassung Brandwandaufbau		01.07.2008
260508	5	193	Dachenaustausch und neuer DDI in Decke über EG entfernt durch Nutzung Bestands-DO		08.05.2006
260311	4	160	Tür-/Öffnungselement modifiziert, Türstempel ergänzt und detailliert		
	4	164	Änderung Brandwandaufbau		11.03.2006
	4	164	Deckengleiche Unterzüge gem. Statik angepasst		
251201	3	163	Planungsanpassung nach neuen Vermessensinformationen		
	3	139	Decke ü. 1 OG KB Stl neu		01.12.2005
	3	124	Außenanlagen BWV Nr. 17.5 KS MW ergänzt		
251022	2	012	Tür z.H. Tumbler		
	2	060	Deckengleiche Unterzug, Pos. nach Angaben TGA/Statik geg.		22.10.2005
	2	058	Höhe Stb-Decke über MHL 0IG 047 gekl.		
	2	050	Stb-Decke Achse m1/m2-mE/mmf mit deckengleichen Unterzügen und Kernbohrern		
	2	033	Konstruktion angepasst		
250716	1	030	Positionierung Ausgabekästen geändert u. Raumumzug KB 1.0G 021		
	1	012	Raumaufteilung gkl.		18.07.2005
	1	008	Türen Neubau aufgrund erhöhter Brandschutzanforderungen		
	1	006	DO verschoben		
	1	005	Aufführung Sammelarmeleide gkl.		
250109	0	002	Rohbau gem. Statik angepasst		
	0	001			28.01.2005
IDREF	IDREF-NUMMER	ANTR_NNR	INSTRUMENT-NAMEN		DATUM

SBH_5_ARC_KX_GR_01_000_6

Projektnummer	Projekt
SBH	Sanierung Stadtbad Halle Schimmelstr. 1 06108 Halle

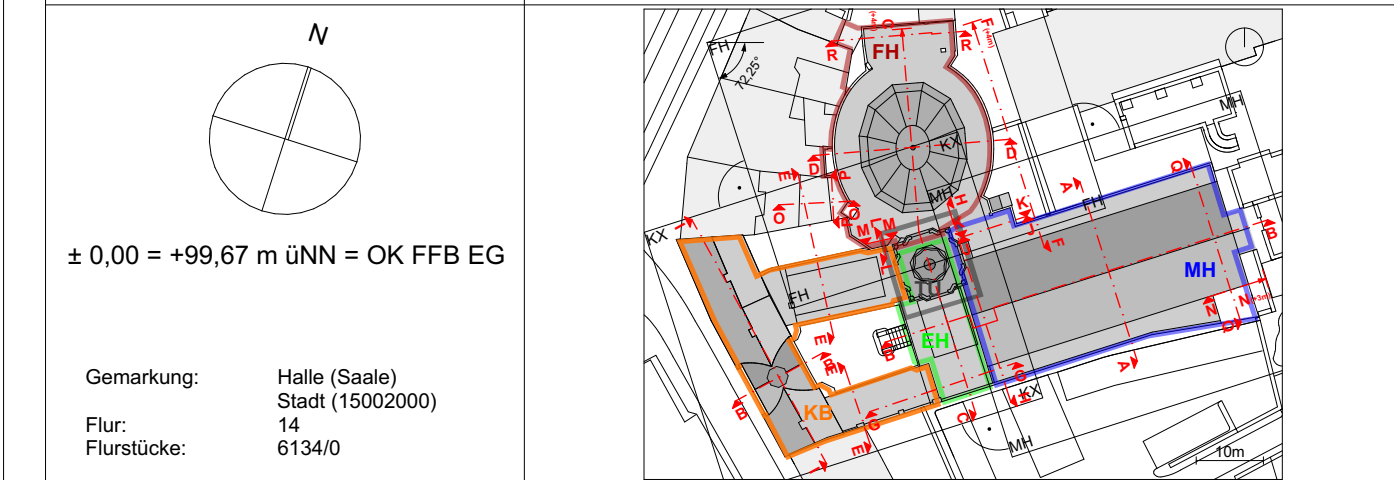

Bauplan Bäder Halle Gmbh Bornknechtstr. 5 06108 Halle T 0345 - 77 42 250	Bauchermenfreigabe		
Architekt	Datum, Unterschritt		
Fachplaner	Datum, Unterschritt		
Planer / Gewerk Objektplanung	Leistungsphase LP5 - Ausführungsplanung		
Planart Grundrisse	Gebäudeteil KX KB EH)		
Ebene / Bezug 1.Obergeschoss	Blaupläne A0	Maßstab 1:50	
Nummer / Ausschnitt	Vorleser	Datum 01.07.2026	Index 6