
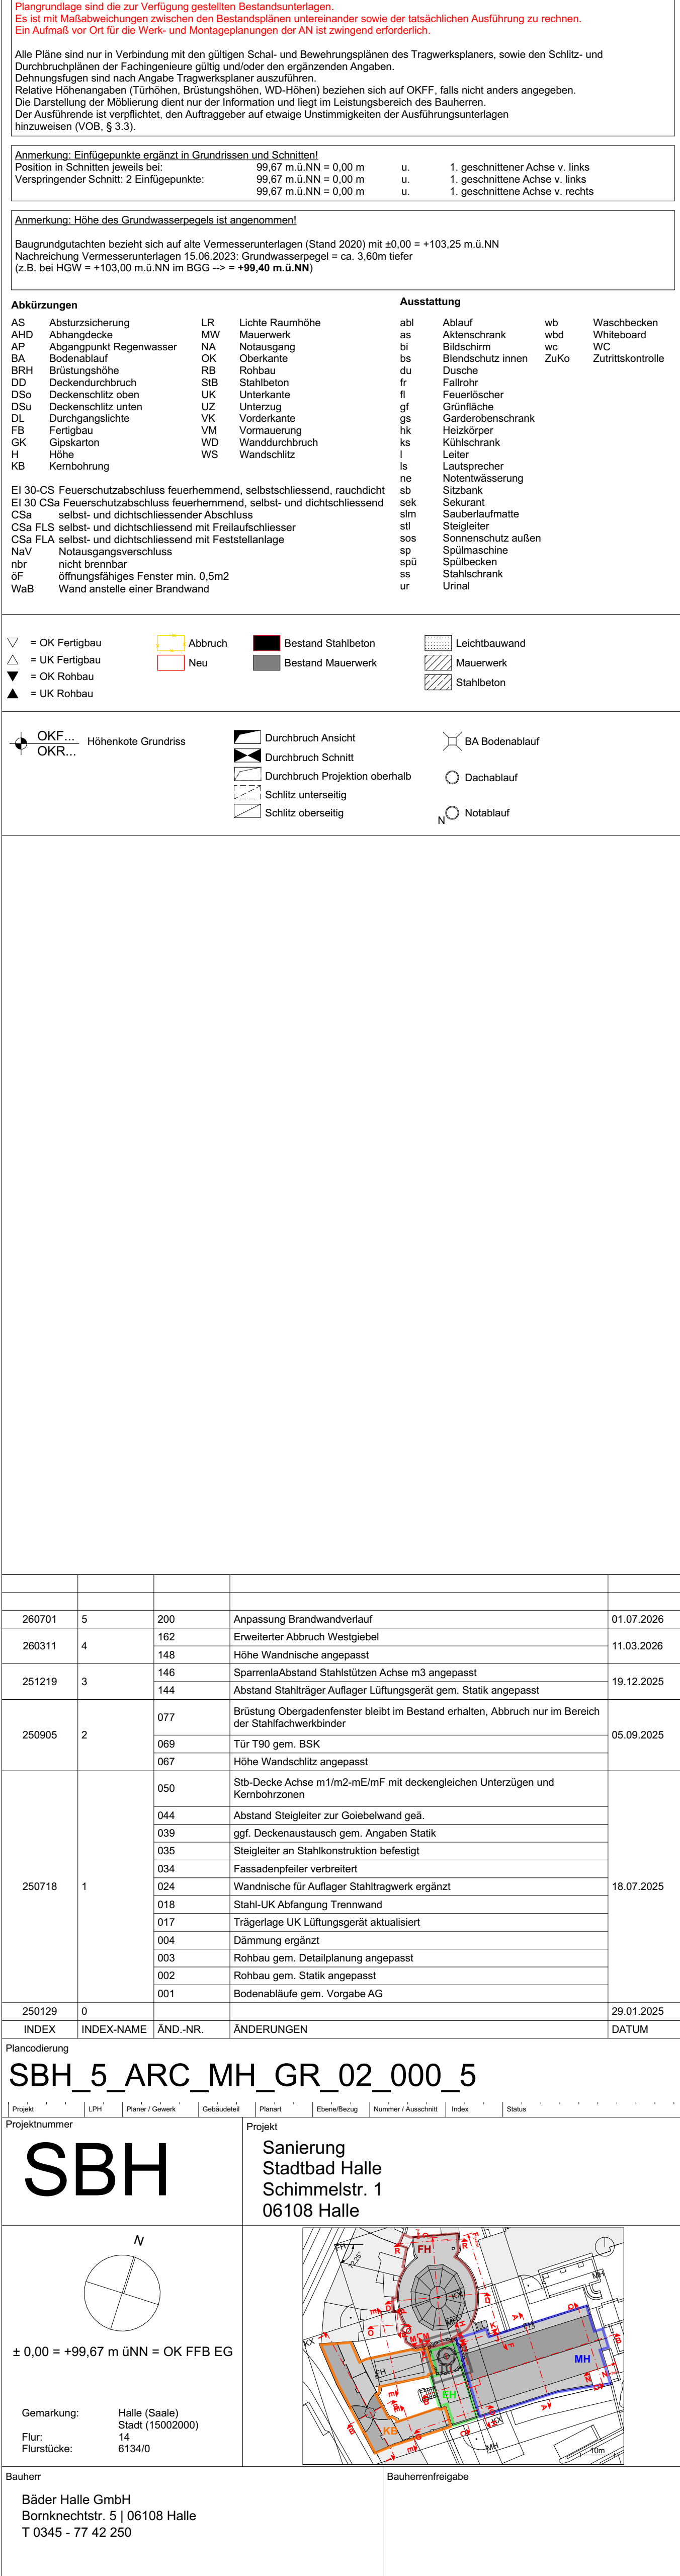
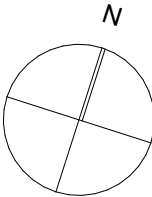


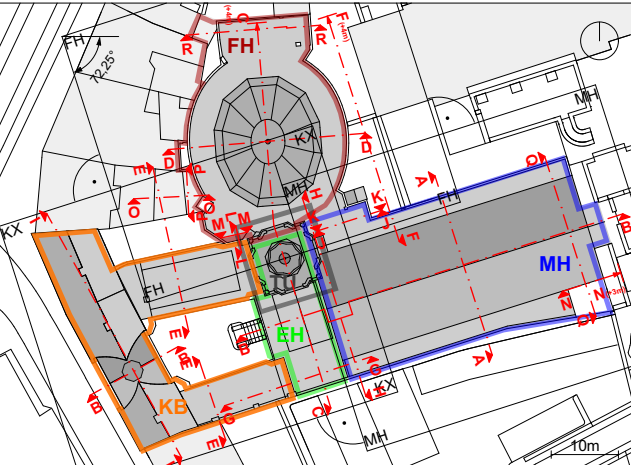

BH_5_ARC_MH_GR_02_000_5					
Projekt Lini Plan Querschnitt		Detailansicht Planet		Einzelbereich Nummer / Ausschnitt Index	
Status					
Projektnummer SBH		Projekt Sanierung Stadtbad Halle Schimmelstr. 1 06108 Halle			
 $\pm 0,00 = +99,67 \text{ m üNN} = OK \text{ FFB EG}$ Gemarkung: Halle (Saale) Stadt (15002000) Flur: 14 Flurstück: 61340					
Bauchner Bäder Halle GmbH Bornknechtstr. 5 06108 Halle T 0345 - 77 42 250		BauchnerHofgilde			
Architekt		Datum, Unterschrift			
Fachplaner		Datum, Unterschrift			
Planer / Gewerk Objektplanung		Datum, Unterschrift Leistungsphase LP5 - Ausführungsplanung			
Planart Grundrisse		Gebäudestil MH			
Ebene / Bezug 2.Obergeschoss		Blattgröße A0		Maßstab: 1:50	
Nummer / Ausschnitt		Verfasser		Datum	Index
				01.07.2026	5