


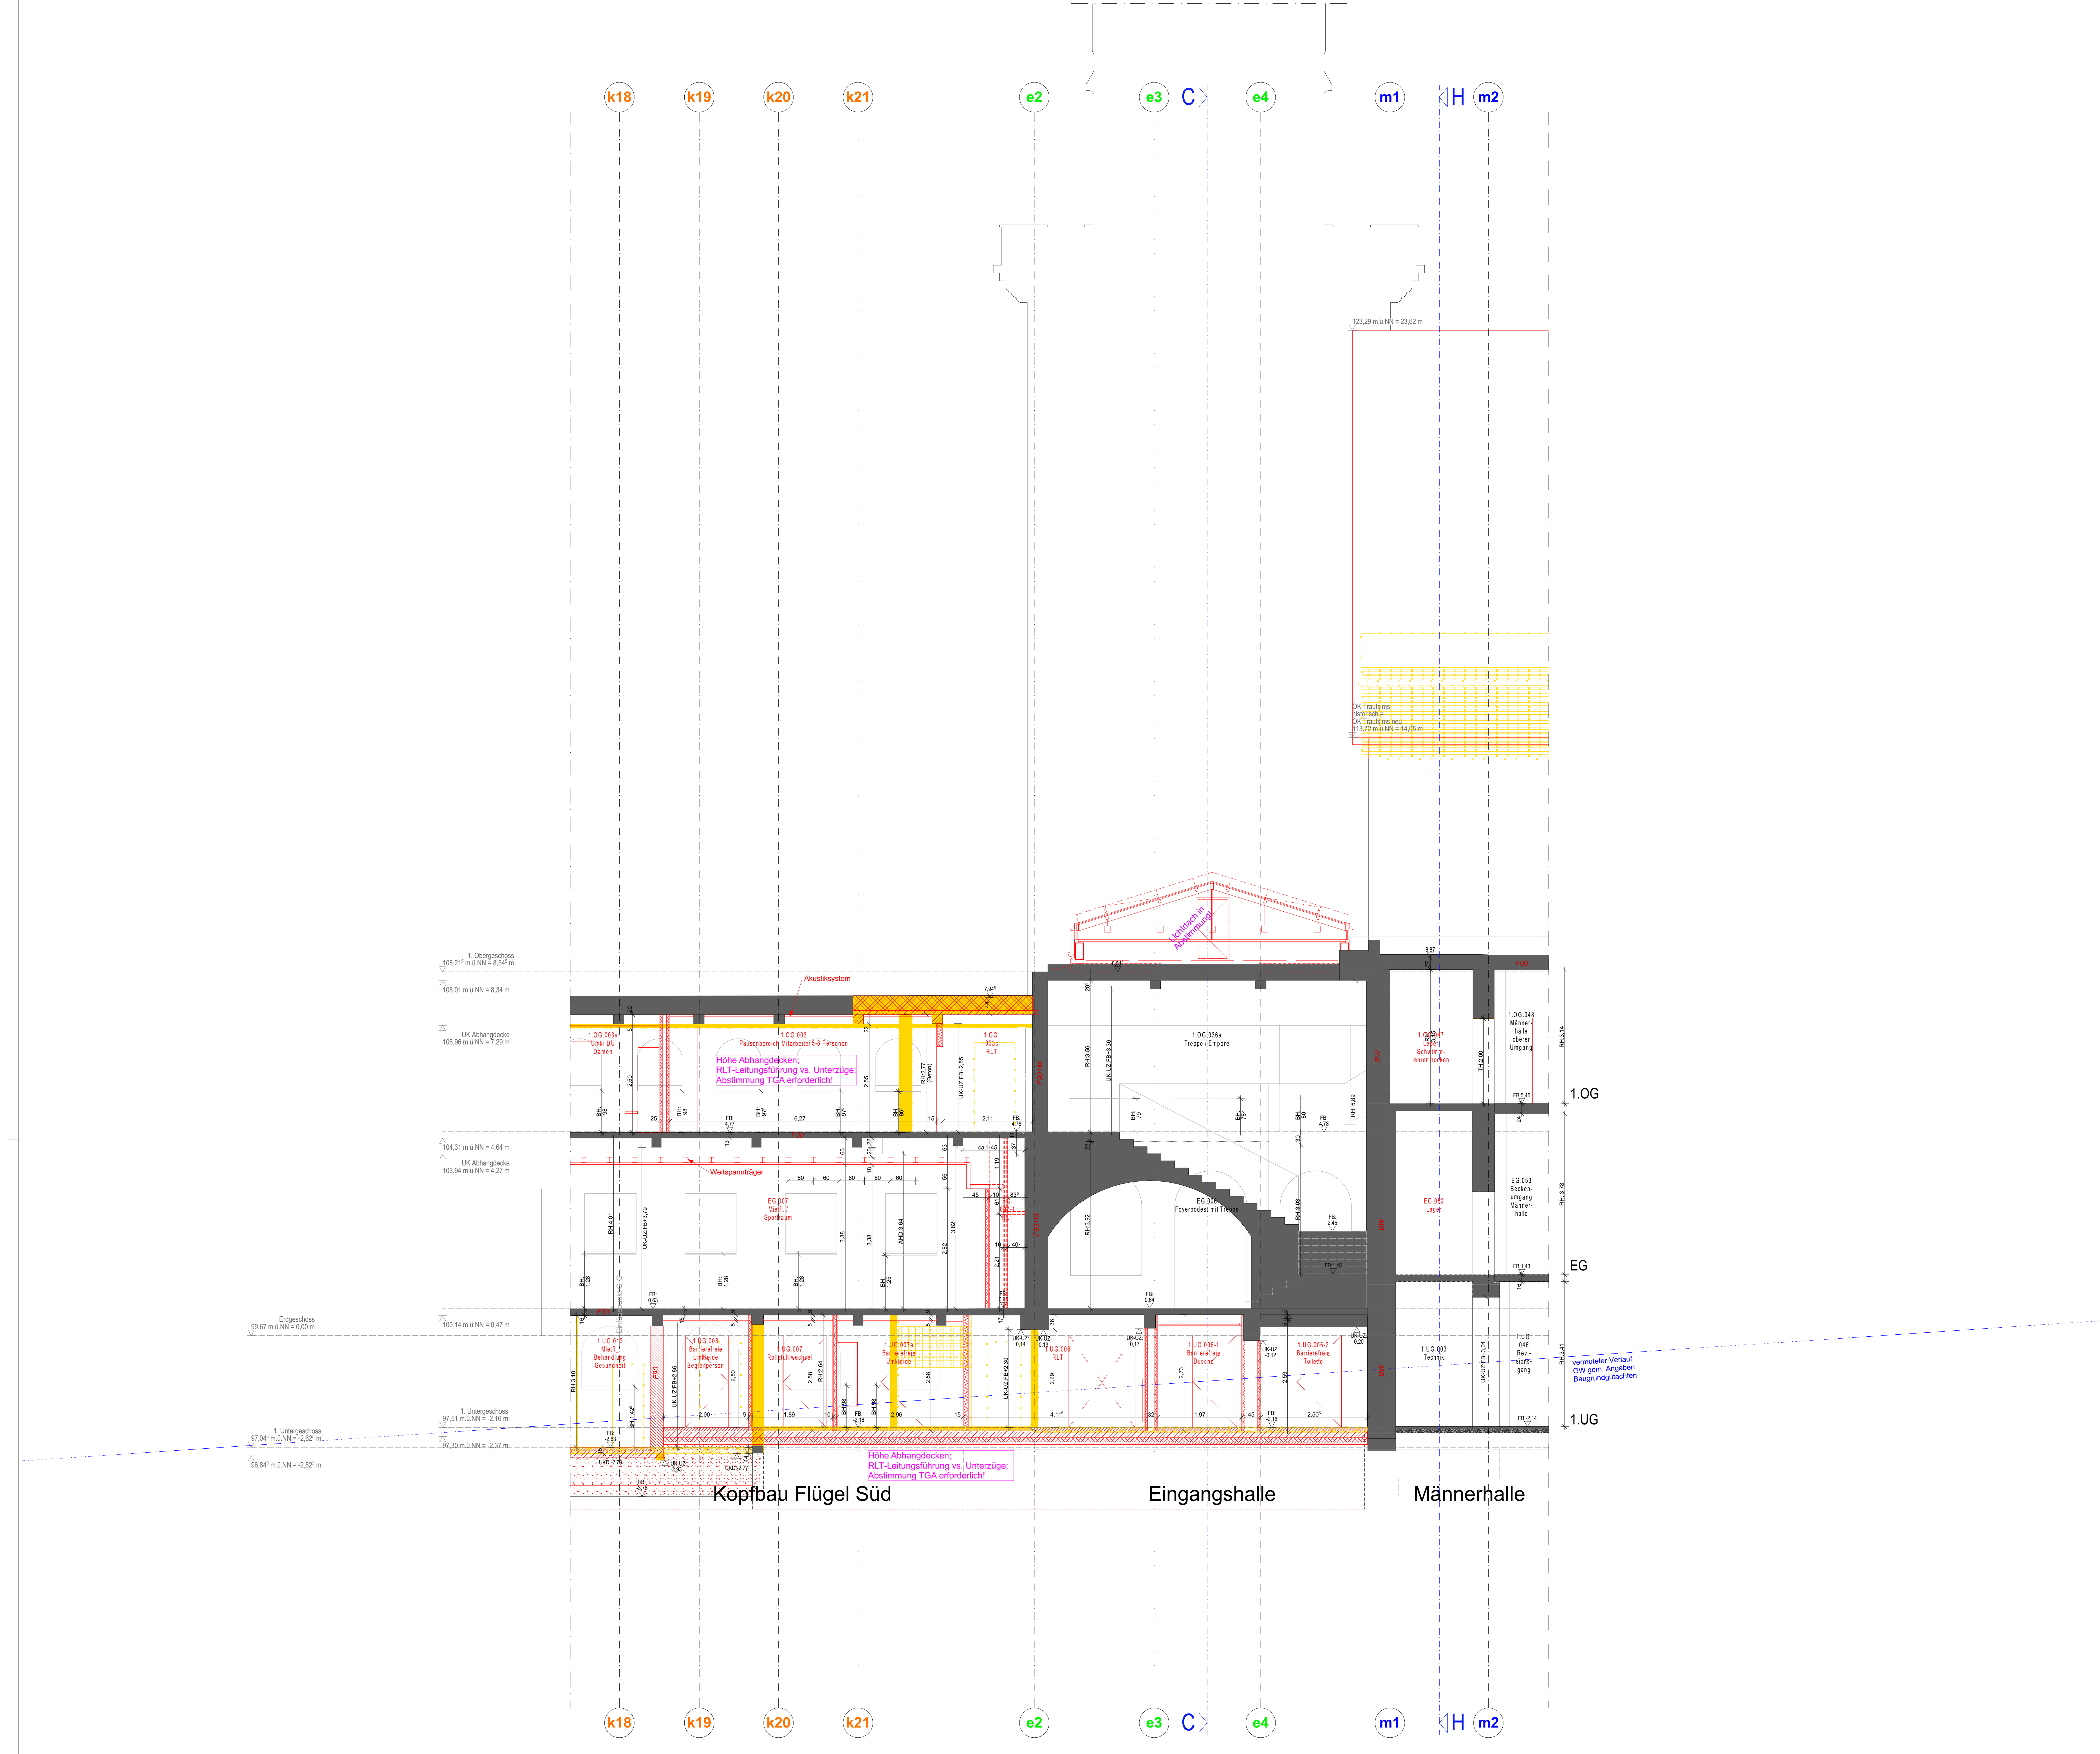

Plangrundlage sind die zur Verfügung gestellten Bestandsunterlagen.
Es ist mit Maßbeziehungen zwischen den Bestandsplänen untereinander sowie der tatsächlichen Ausführung zu rechnen.
Ein Aufbau vor Ort für die Weis- und Montagegeplungen der AN ist zwingend erforderlich.

Alle Pläne sind nur in Verbindung mit den gültigen Schal- und Bewehrungsplänen des Tragsystems, sowie den Schütz- und Durchbruchplänen der Fachgenosse gültig und/oder den ergänzenden Angaben.
Dehnungsfugen sind nach Angabe Tragsystemer auszuführen.
Relative Höhenangaben (Türhöhen, Blauangabe, ND-Klammern) beziehen sich auf OKFF. Falls nicht anders angegeben.
Die Darstellung der Maßbildung dient nur der Information und liegt im Leistungsbereich des Bauherren.
Der Auftragnehmer ist verpflichtet, den Auftraggeber auf etwaige Unstimmigkeiten der Ausführungsunterlagen hinzuweisen (VOB, § 3.3).

Anmerkung: Einflügepunkte ergeben in Grundrissen und Schnitten!
Position in Schnitten jeweils bei:
Vergroßerte Schnitt: 2 Einflügepunkte:
99.67 m ü.N.N. = 0.00 m u. 1. geschnittene Achse v. links
99.67 m ü.N.N. = 0.00 m u. 1. geschnittene Achse v. links
99.67 m ü.N.N. = 0.00 m u. 1. geschnittene Achse v. rechts

Anmerkung: Höhe des Grundwasserpegels ist angeschlossen!
Baupunktangaben beziehen sich auf alle Vermessungsunterlagen (Stand 2020) mit ±0.00 = +103.25 m ü.N.N.
Nachrechnung Vermessungsunterlagen 15.08.2023: Grundwasserpegel = ca. 3.50m tiefer
(z.B. bei HGW = +103.00 m ü.N.N. im BGG -> = **+99.40 m ü.N.N.**)

Abkürzungen		Ausstattung	
AS	Absturzschutzhülle	LR	Lichte-Raumhöhe
AND	Abhangende	MN	Mauerwerk
AP	Abhängigkeits	NA	Neuansatz
BR	Bodenraum	OK	Ordnung
BRH	Bodenhöhe	RB	Rohbau
DO	Dachstuhl	SB	Stahlbau
DSO	Dachstuhl	UK	Unterlage
DSU	Dachstuhl	UZ	Unterzug
DU	Dachstuhl	VK	Vorderkante
FB	Fertigbau	VM	Vormauerung
GK	Gipskarton	WD	Wanddurchbruch
H	Hölz	WS	Wandschütz
KB	Kerndämmung		
EL 30 CS	Feuerschutzabschluss feuervermittelnd, selbstschliessend, rauchdicht		
EL 30 CS	Feuerschutzabschluss feuervermittelnd, selbst- und dichtschliessend		
CSA	selbst- und dichtschliessender Abschluss		
CSA FLA	selbst- und dichtschliessender mit Feuerschutzabschluss		
CSA FLA	selbst- und dichtschliessender mit Feuerschutzabschluss		
NatV	Naturschutzverbot		
rnr	nicht trennbar		
OF	Offnungsfeld		
ur	Wand anstelle einer Brandwand		

Legende	
▽ = OK Fertigbau	Abbruch
△ = UK Fertigbau	Neu
▽ = OK Rohbau	Bestand Stahlbeton
△ = UK Rohbau	Bestand Mauerwerk
	Leichtbauwand
	Mauerwerk
	Stahlbeton

OKFF / OKR...	
Durchbruch Ansicht	BA Bodenablauf
Durchbruch Projektion oberhalb	Dachablauf
Schütz oberseitig	Notablauf

INDEX	INDEX-NR.	INDEX-NR.	ÄNDERUNGEN	DATUM
202026	5	191	Trockenbau wg. Leitungsführung angepasst	26.05.2026
202038	4	176	Fußboden Verfüllung	08.05.2026
202031	3	139	Dachstuhl u. 1. OG mit Süd- und Nord	11.03.2026
251201	2	134	Angaben LIZ KIR EG 007 ergänzt	01.12.2025
250718	1	012	Raumauflageung gmbh	18.07.2025
202109	0			29.01.2025

Plangrundlage sind die zur Verfügung gestellten Bestandsunterlagen.
Es ist mit Maßbeziehungen zwischen den Bestandsplänen untereinander sowie der tatsächlichen Ausführung zu rechnen.
Ein Aufbau vor Ort für die Weis- und Montagegeplungen der AN ist zwingend erforderlich.

SBH

Sanierung
Stadtbad Halle
Schimmelstr. 1
06108 Halle

± 0,00 = +99,67 m üNN = OK FF EG

Gemarkung: Halle (Saale)
Stadt (15002000)
Flur: 14
Flurstück: 61340

Bauherr:
Bäder Halle GmbH
Bismarckstr. 51 06108 Halle
T 0346 - 77 42 250

Architekt:
Datum, Unterschrift

Fachplaner:
Datum, Unterschrift

Planer / Gewerk:
Objektplanung

Objektplanung

Planer:
Schnitte

Blattgröße:
A0

Maßstab:
1:50

Verfasser:
Datum
Index

01.07.2026 5