
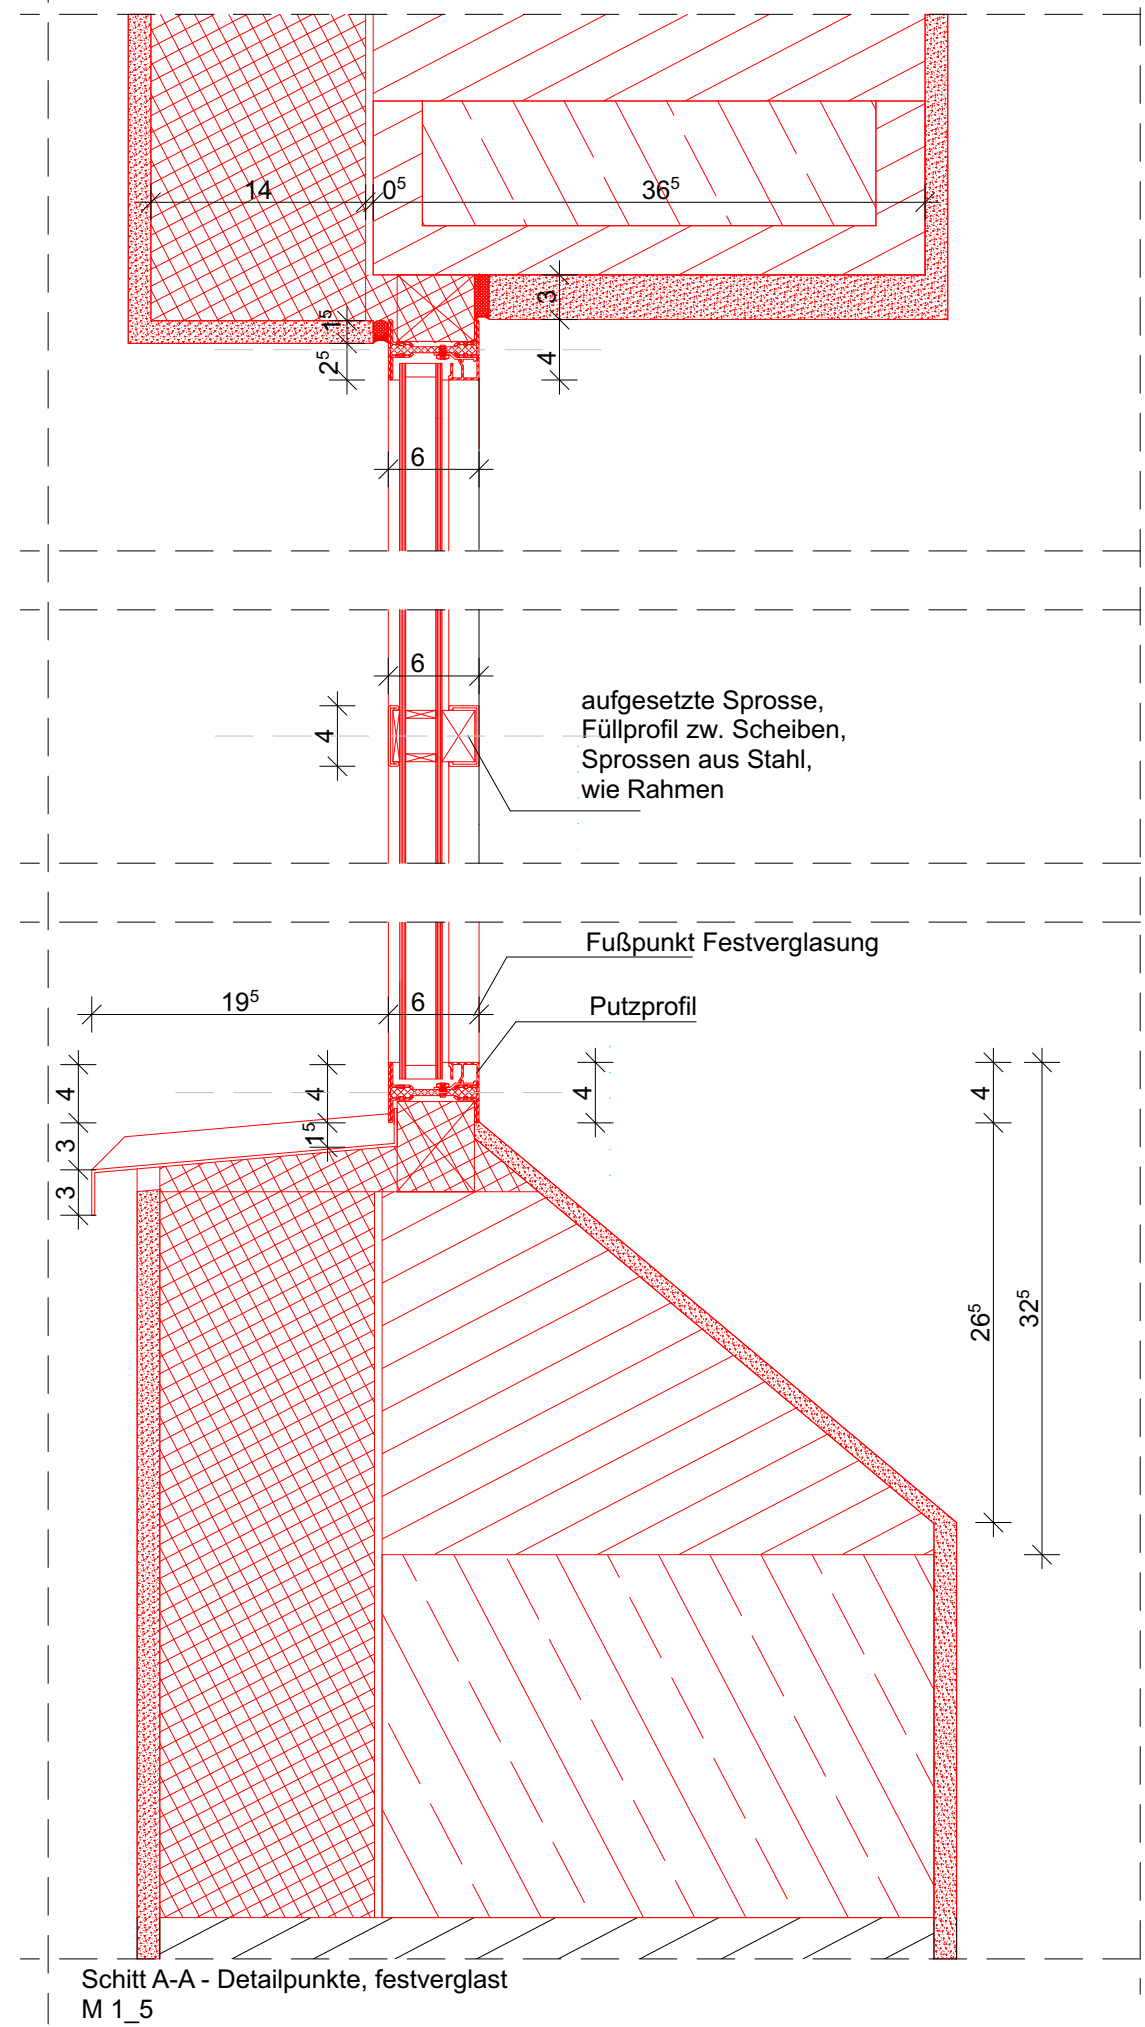
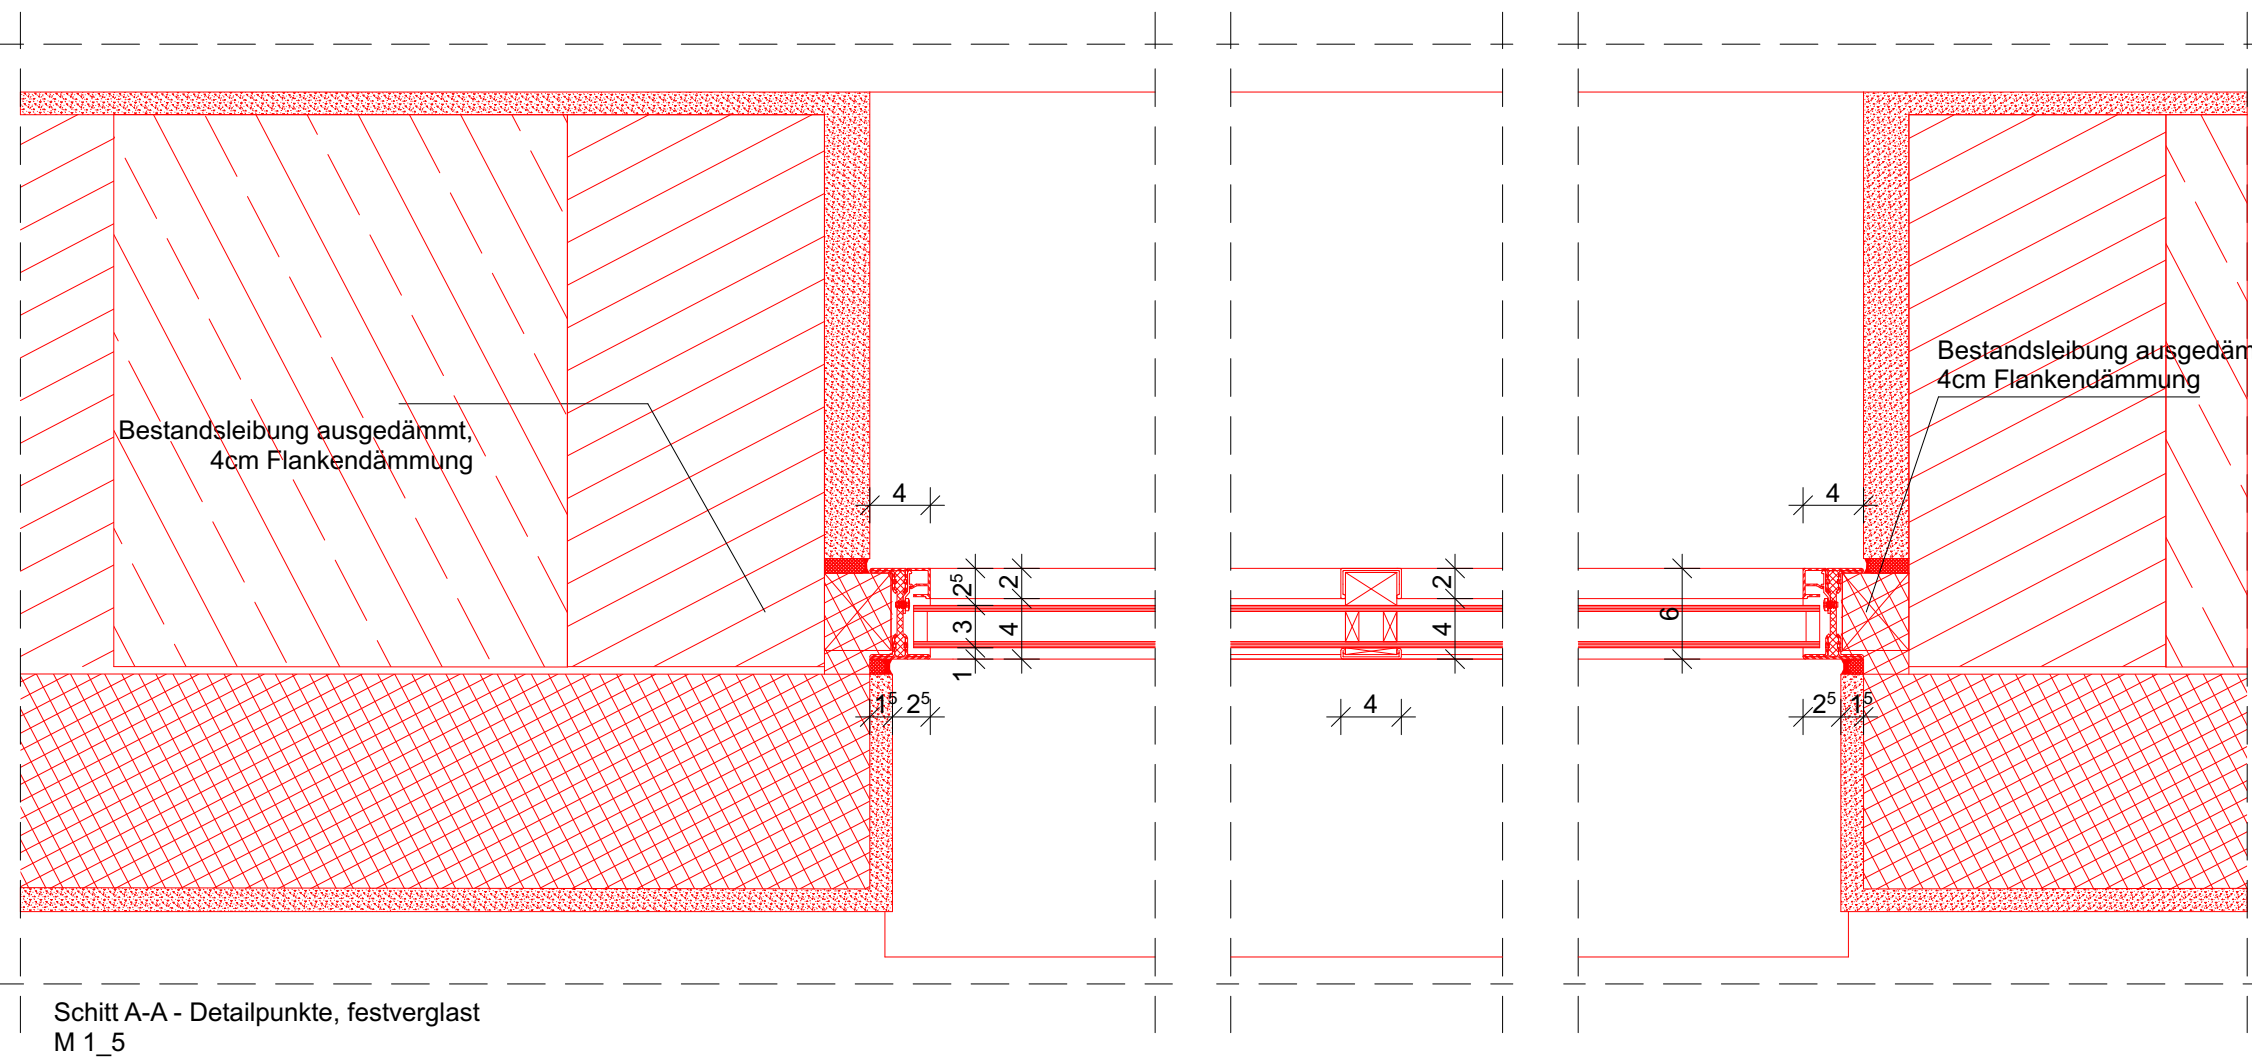
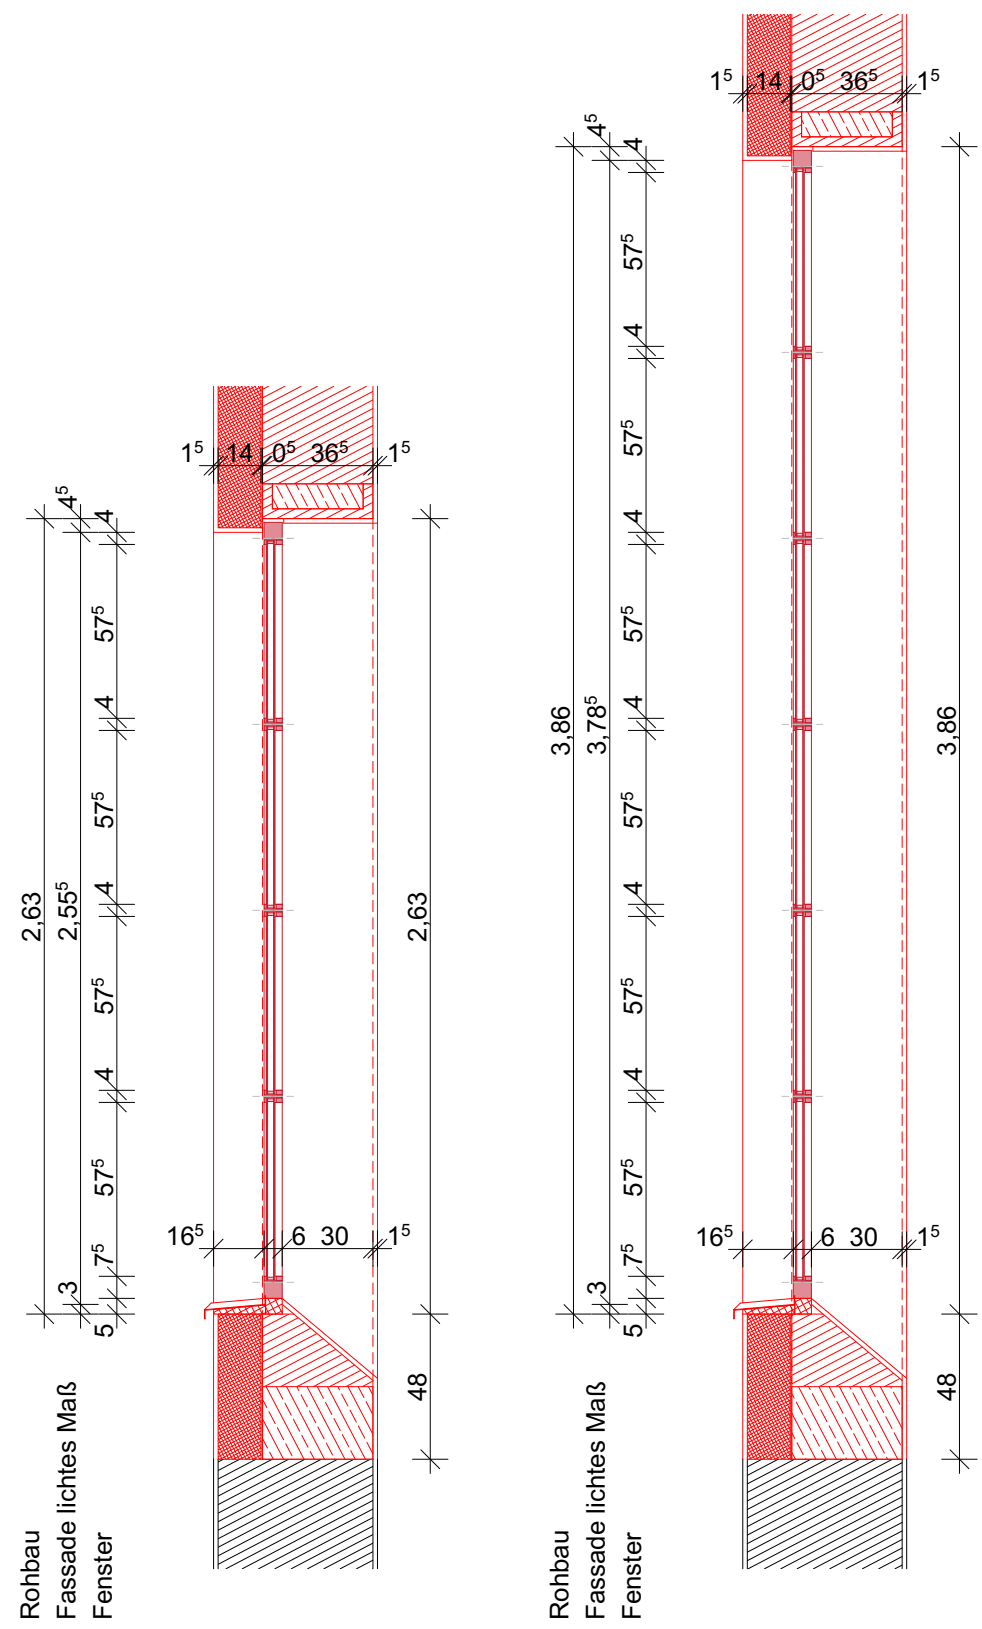
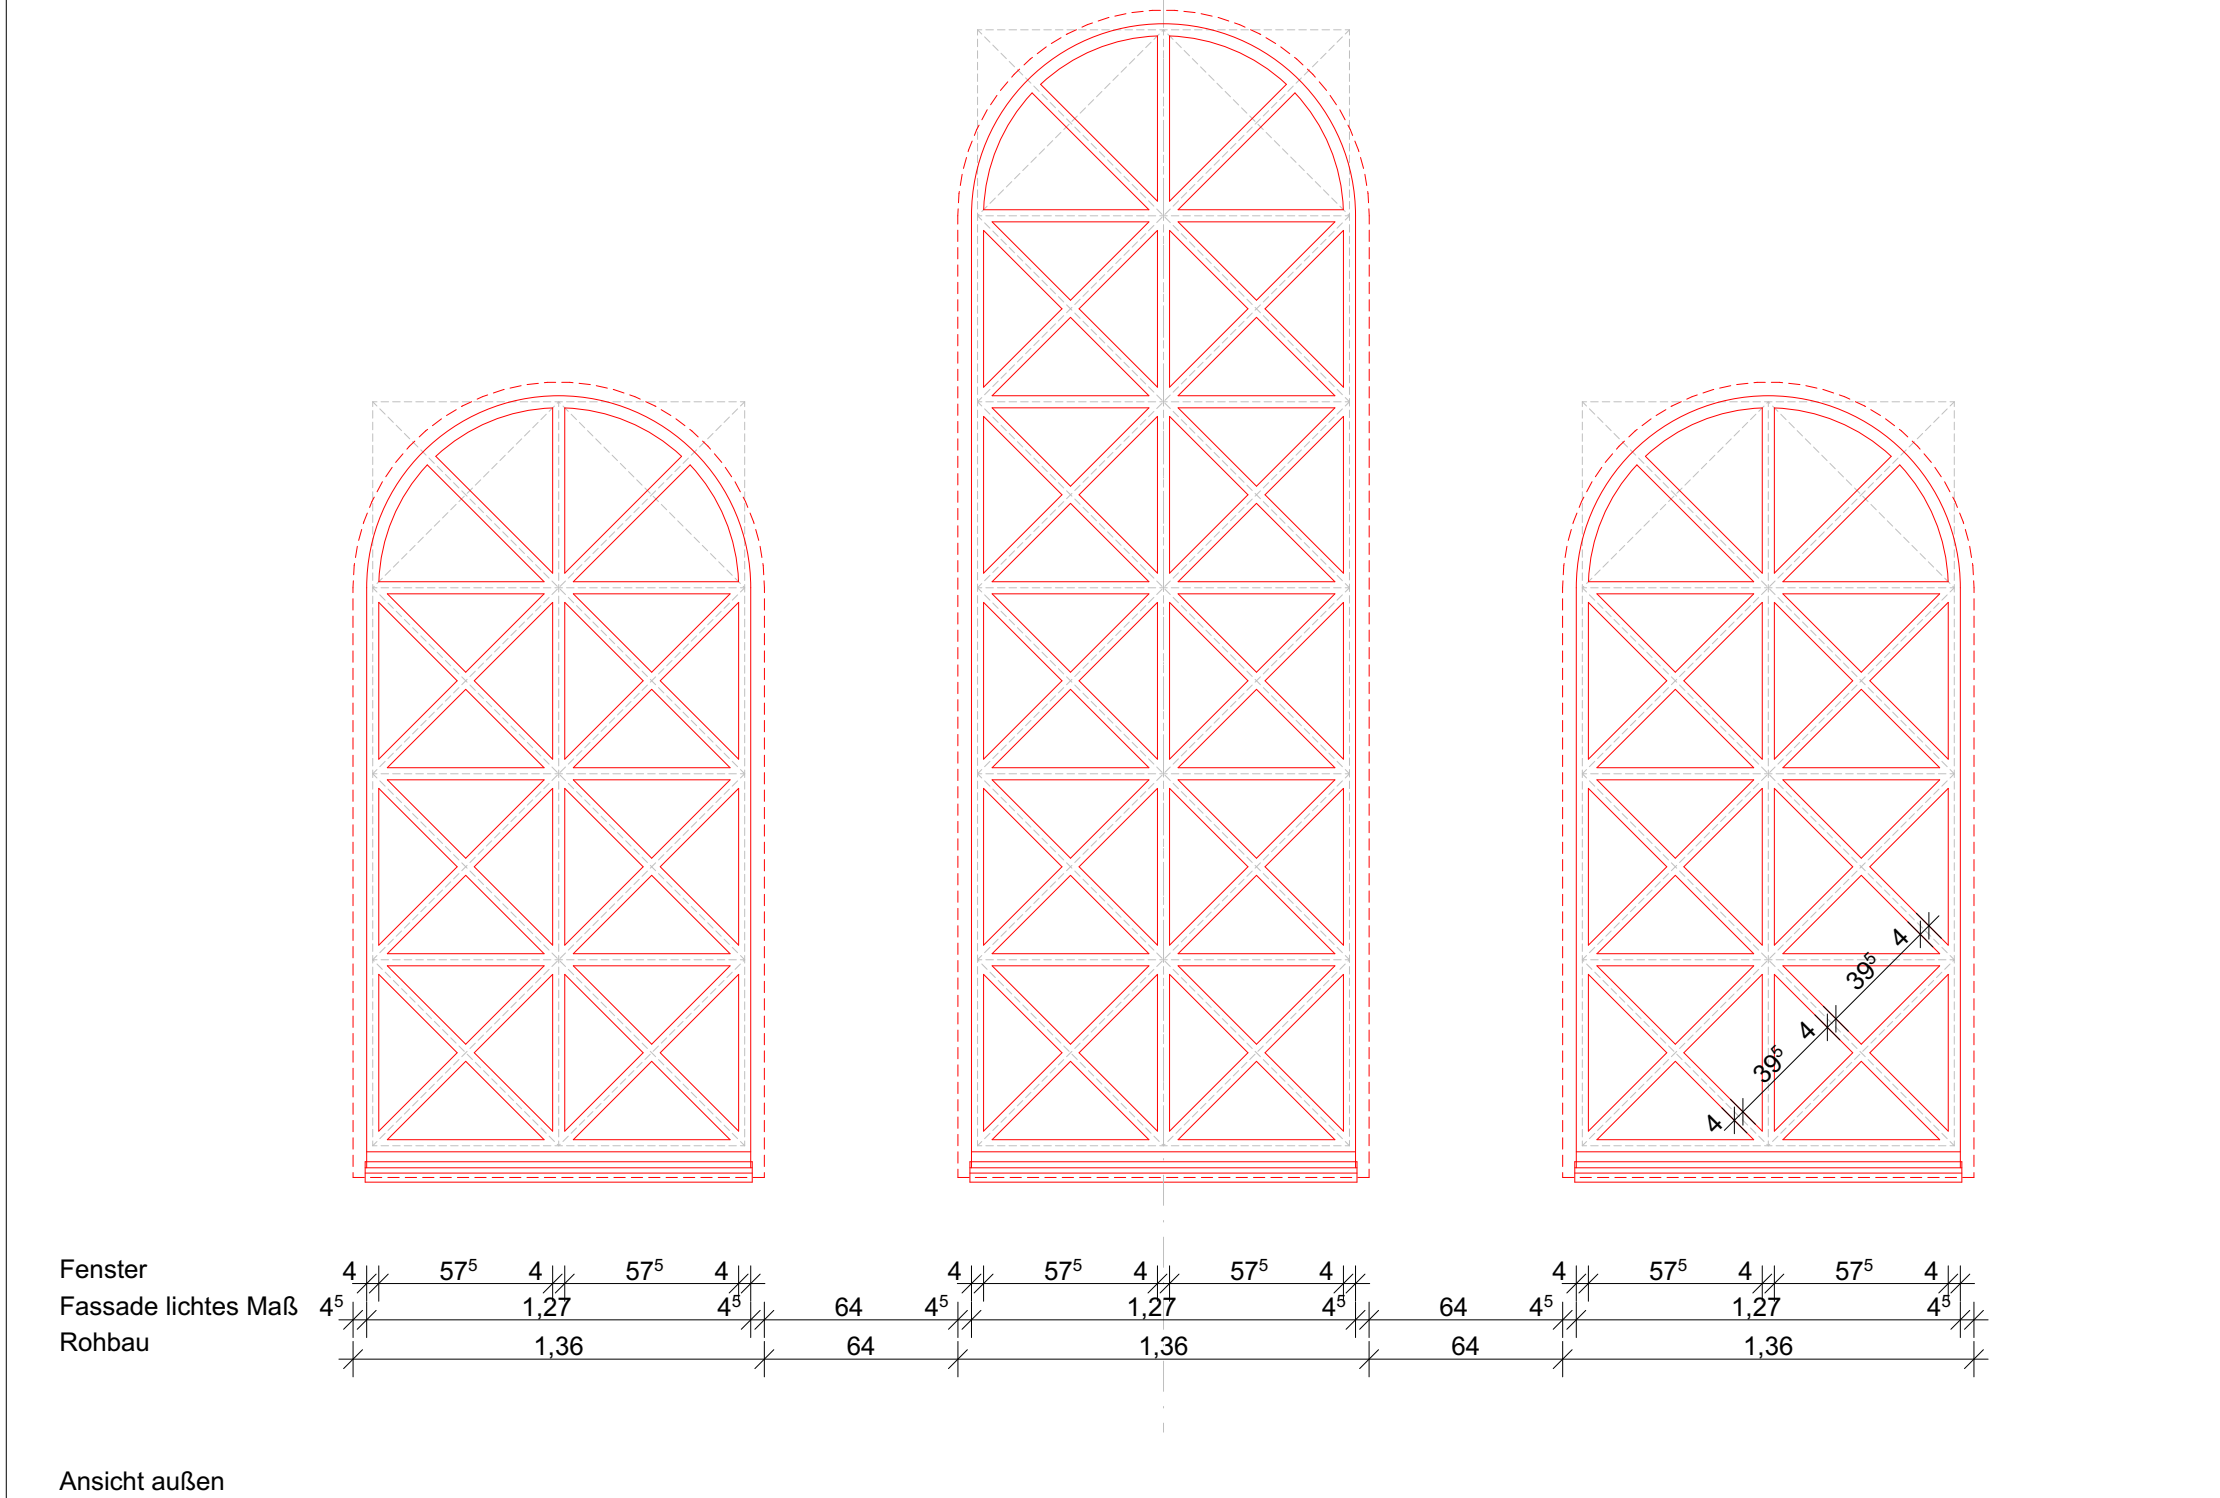
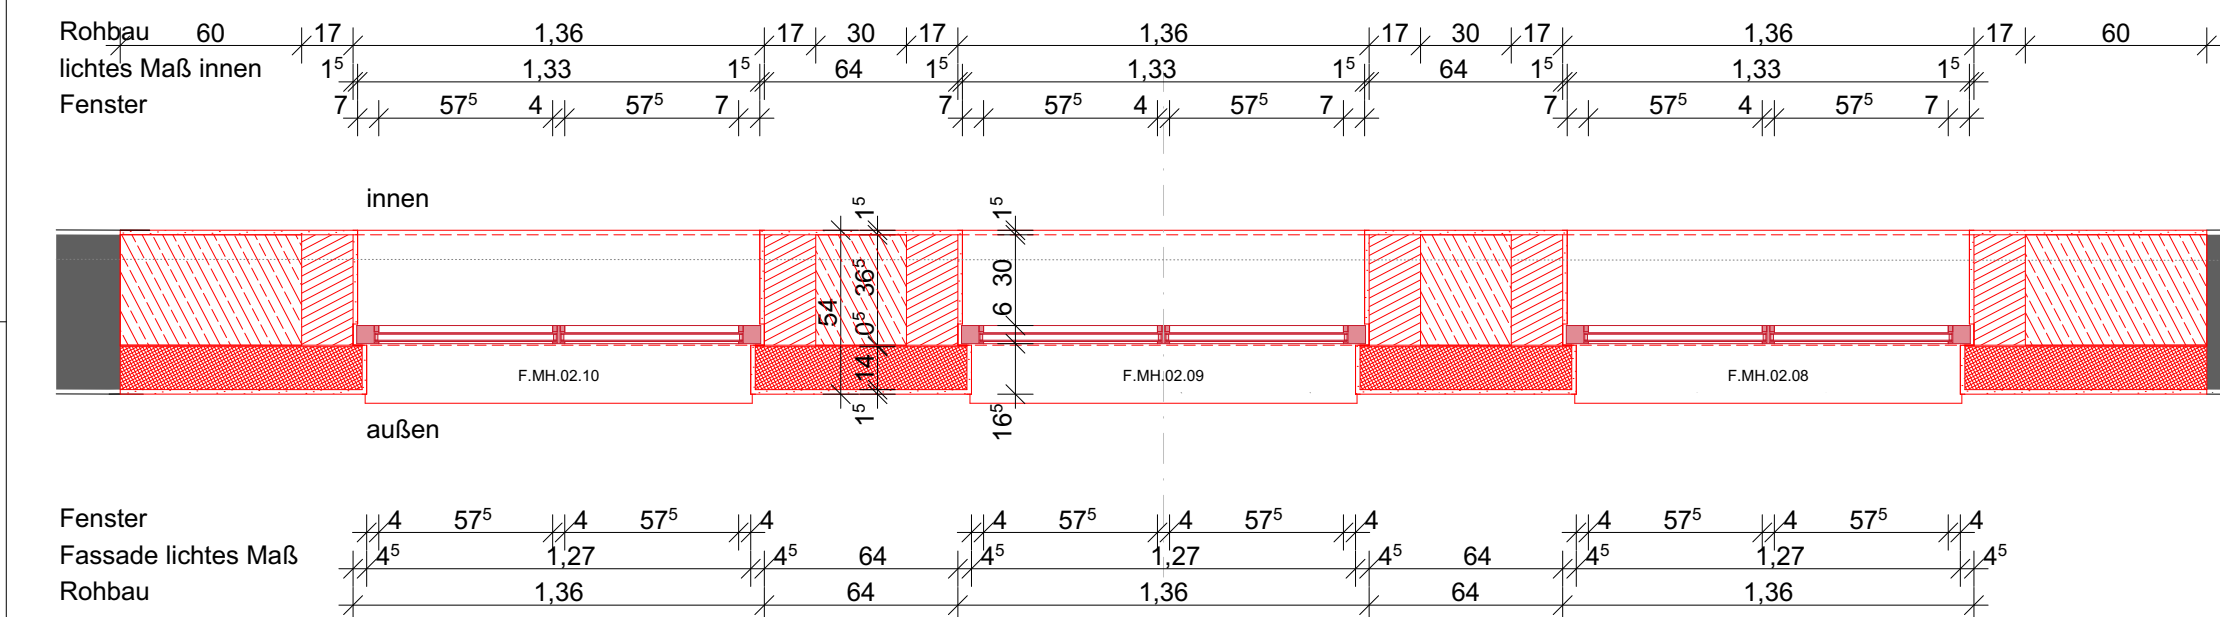


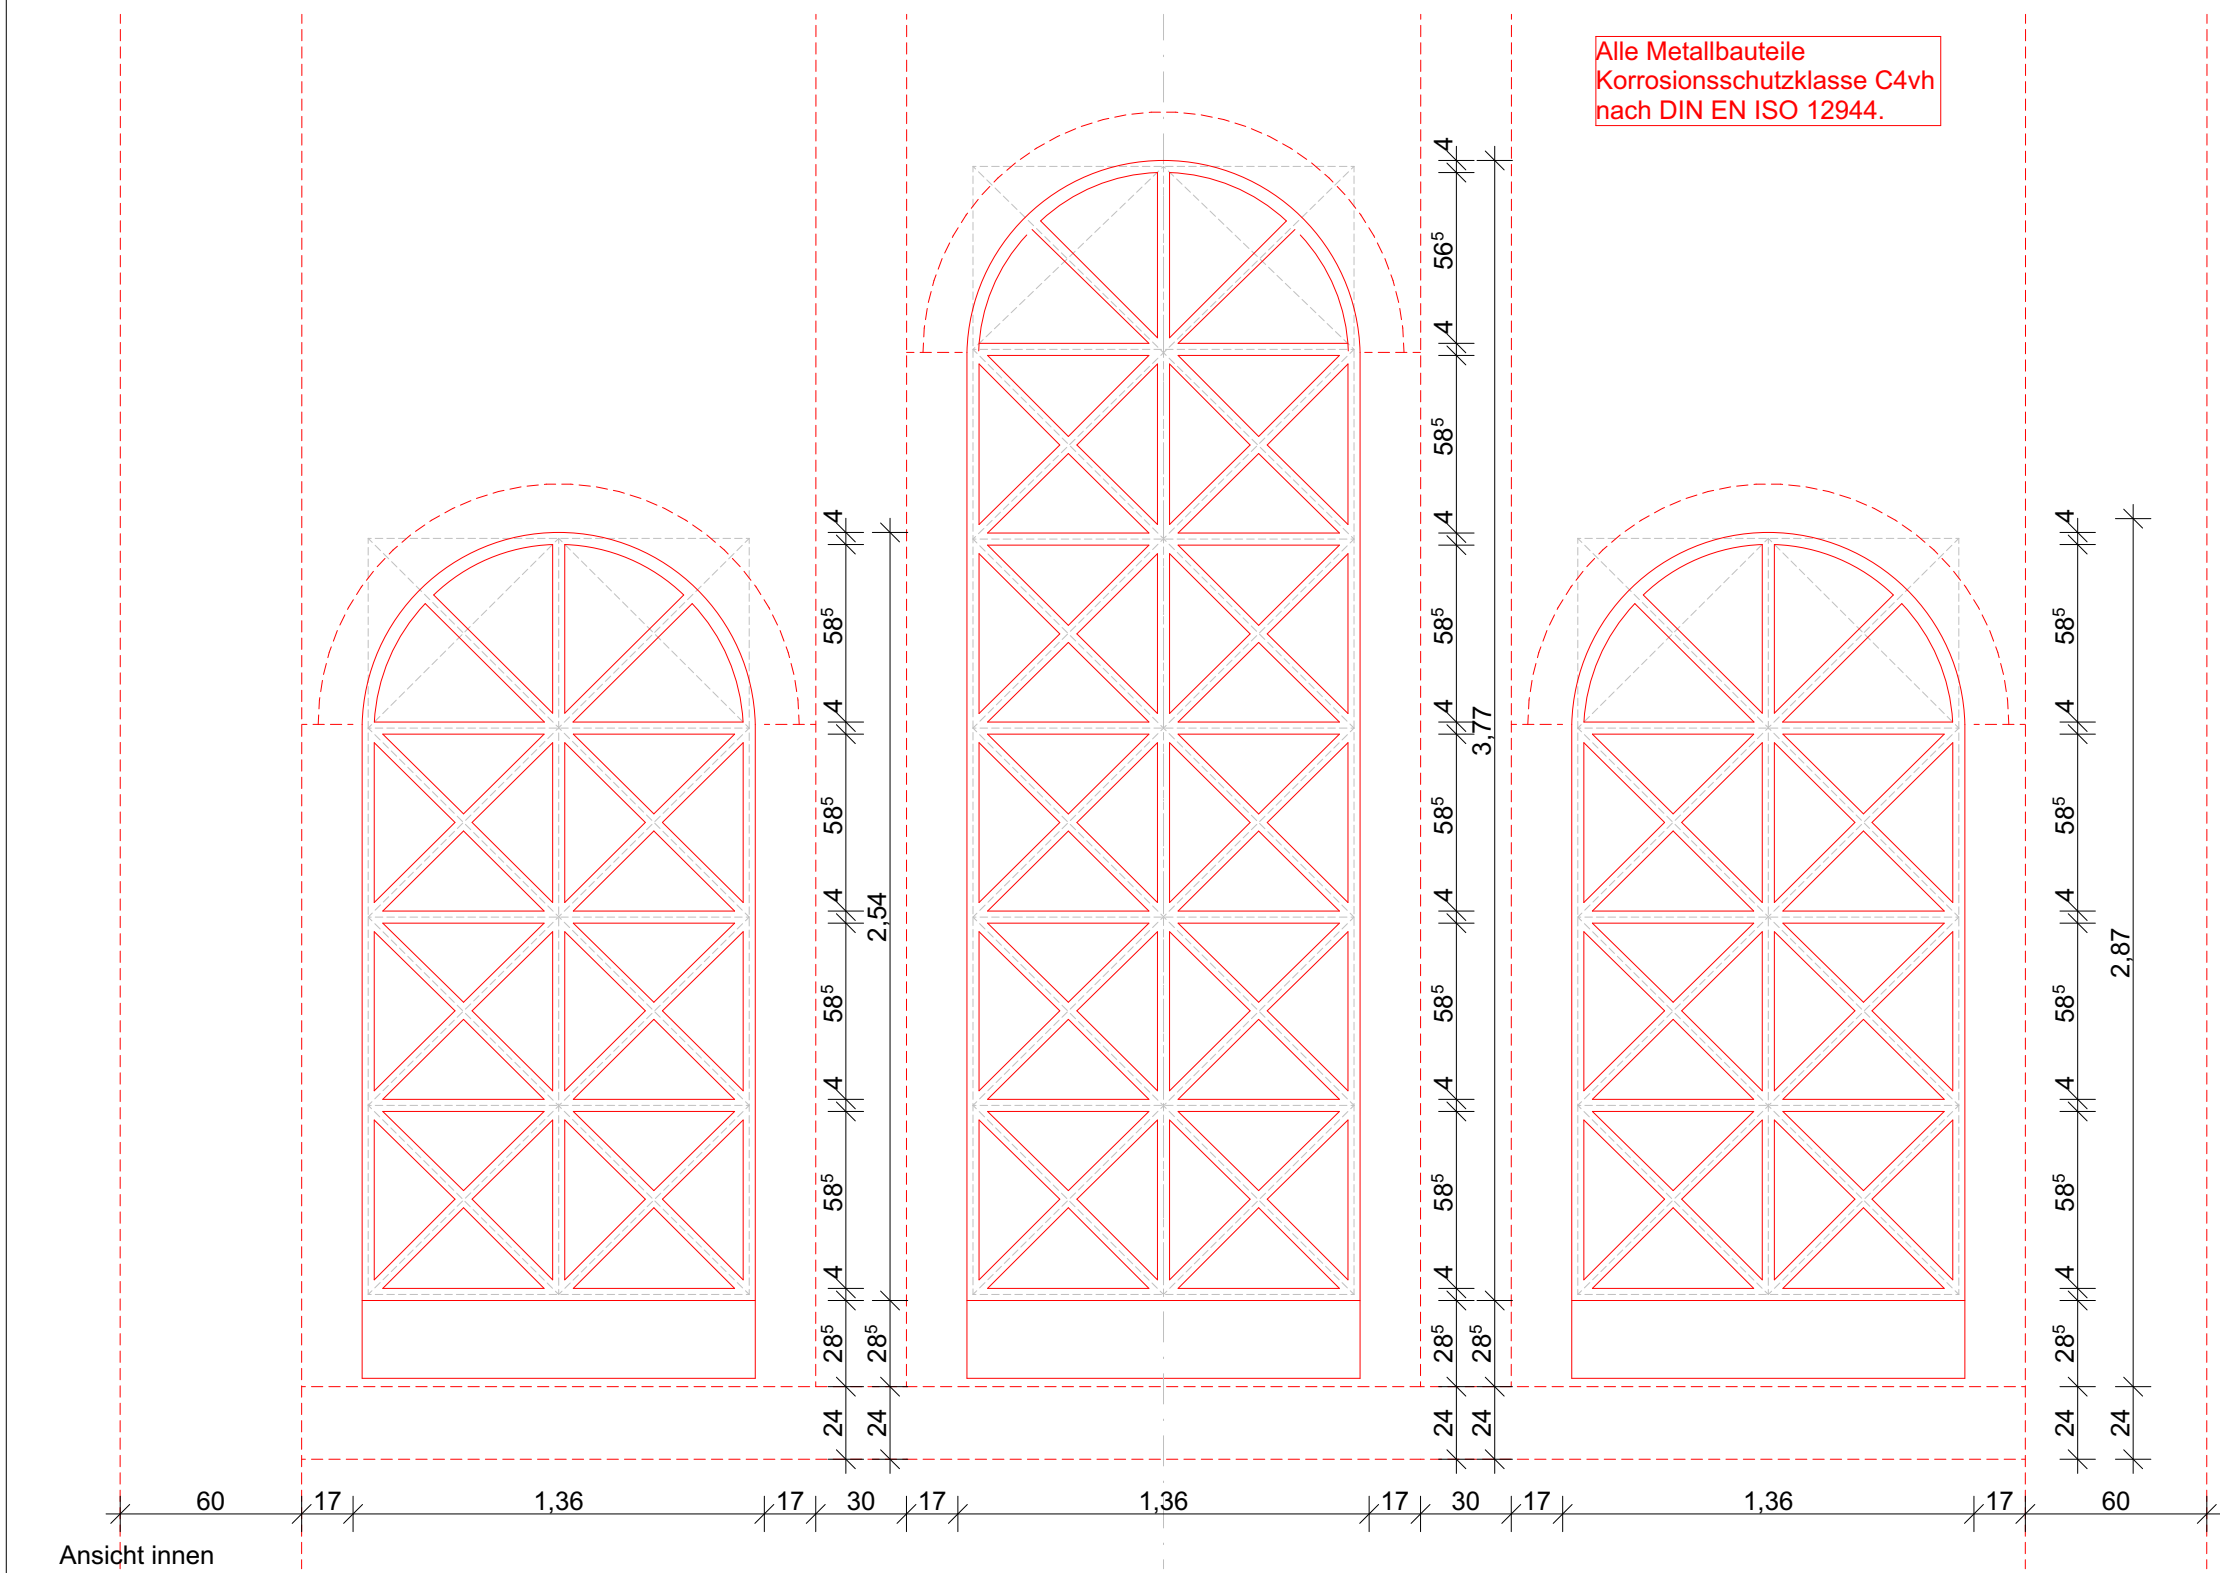

Plangrundlage sind die zur Verfügung gestellten Bestandsunterlagen.
Es ist mit Maßabweichungen zwischen den Bestandsplänen untereinander sowie der tatsächlichen Ausführung zu rechnen.
Ein Aufmaß vor Ort für die Werk- und Montageplanungen der AN ist zwingend erforderlich.

Alle Pläne sind nur in Verbindung mit den gültigen Schal- und Bewehrungsplänen des Tragwerksplaners, sowie den Schlitz- und Durchbruchplänen der Fachingenieure gültig und/oder den ergänzenden Angaben.
Dehnungsfugen sind nach Angabe Tragwerksplaner auszuführen.
Relative Höhenangaben (Türhöhen, Brüstungshöhen, WD-Höhen) beziehen sich auf OKFF, falls nicht anders angegeben.
Die Darstellung der Möblierung dient nur der Information und liegt im Leistungsbereich des Bauherren.
Der Ausführende ist verpflichtet, den Auftraggeber auf etwaige Unstimmigkeiten der Ausführungsunterlagen hinzuweisen (VOB, § 3.3).

Anmerkung: Einflüßpunkte ergänzt in Grundrissen und Schnitten!
Position in Schnitten jeweils bei:
Verspringender Schnitt: 2 Einflüßpunkte:

Anmerkung: Höhe des Grundwasserpegels ist angenommen!
Baugrundgutachten bezieht sich auf alte Vermessungsunterlagen (Stand 2020) mit ±0,00 = +103,25 m ü.NN
Nachrechnung Vermessungsunterlagen 15.06.2023: Grundwasserpegel = ca. 3,60m tiefer
(z.B. bei HWG = +103,00 m ü.NN im BGG -> = **+99,40 m ü.NN**)

Abkürzungen		Ausstattung	
AS	Absturzsicherung	LR	Lichte Raumhöhe
AHD	Abhangdecke	MW	Mauerwerk
AP	Abgangspunkt Regenwasser	NA	Notausgang
BA	Bodenablauf	OK	Oberkante
BRH	Brüstungshöhe	RB	Rohbau
DD	Deckendurchbruch	StB	Stahlbeton
DSu	Deckenschlitz unten	UK	Unterseite
DL	Durchgangslichte	VK	Vorderkante
FB	Fertigbau	VM	Vormauerung
GK	Glipskarton	WD	Wanddurchbruch
H	Höhe	WS	Wandschlitz
KB	Kernbohrung		
abl	Ablauf	wb	Wandbohrung
as	Aktenschrank	wbd	Wandbohrung
bi	Bildschirm	wc	WC
bs	Blendschutz innen	ZuKo	Zutrittskontrolle
du	Dusche		
fr	Fallrohr		
fl	Feuerlöscher		
gf	Grünfläche		
gs	Garderobenschrank		
hk	Heizkörper		
ks	Kühlschrank		
l	Leiter		
ls	Lausprecher		
ne	Notentwässerung		
sb	Sitzbank		
sek	Sekurant		
sim	Sauferlaufmatte		
stl	Stiegleiter		
ss	Sonnenschutz außen		
sp	Spülmaschine		
spü	Spülbecken		
ss	Stahlschrank		
ur	Urinal		

Legend:

- OKF... Höhenkote Grundriss
- OKR... Durchbruch Ansicht
- OKF... Durchbruch Schnitt
- OKR... Durchbruch Projektion oberhalb
- OKF... Schlitz unterseitig
- OKR... Schlitz oberseitig
- OKF... Leichtbauwand
- OKR... Mauerwerk
- OKF... Stahlbeton
- OKR... BA Bodenablauf
- OKR... Dachablauf
- OKR... Notablauf

INDEX	INDEX-NAME	ÄND.-NR.	ÄNDERUNGEN	DATUM
251202	1			15.12.2025
250718	0			18.07.2025

SBH_5 ARC_MH_DP_FE_002_1

Projekt: SBH

Sanierung Stadtbad Halle Schimmelstr. 1 06108 Halle

± 0,00 = +99,67 m üNN = OK FFB EG

Gemarkung: Halle (Saale)
Stadt (15002000)
Flur: 14
Flurstücke: 6134/0

Bauherr: Bäder Halle GmbH
Börnekestr. 5 | 06108 Halle
T 0345 - 77 42 250

Architekt: Datum, Unterschrift

Fachplaner: Datum, Unterschrift

Planer / Gewerk: Objektplanung

Planart: MH

Ebene / Bezug: Fenster MH Giebel Ost

Blattgröße: A1

Maßstab: 1:25, 1:5

Nummer / Ausschnitt: FE-002

Verfasser: ava

Datum: 15.12.2025

Index: 1