



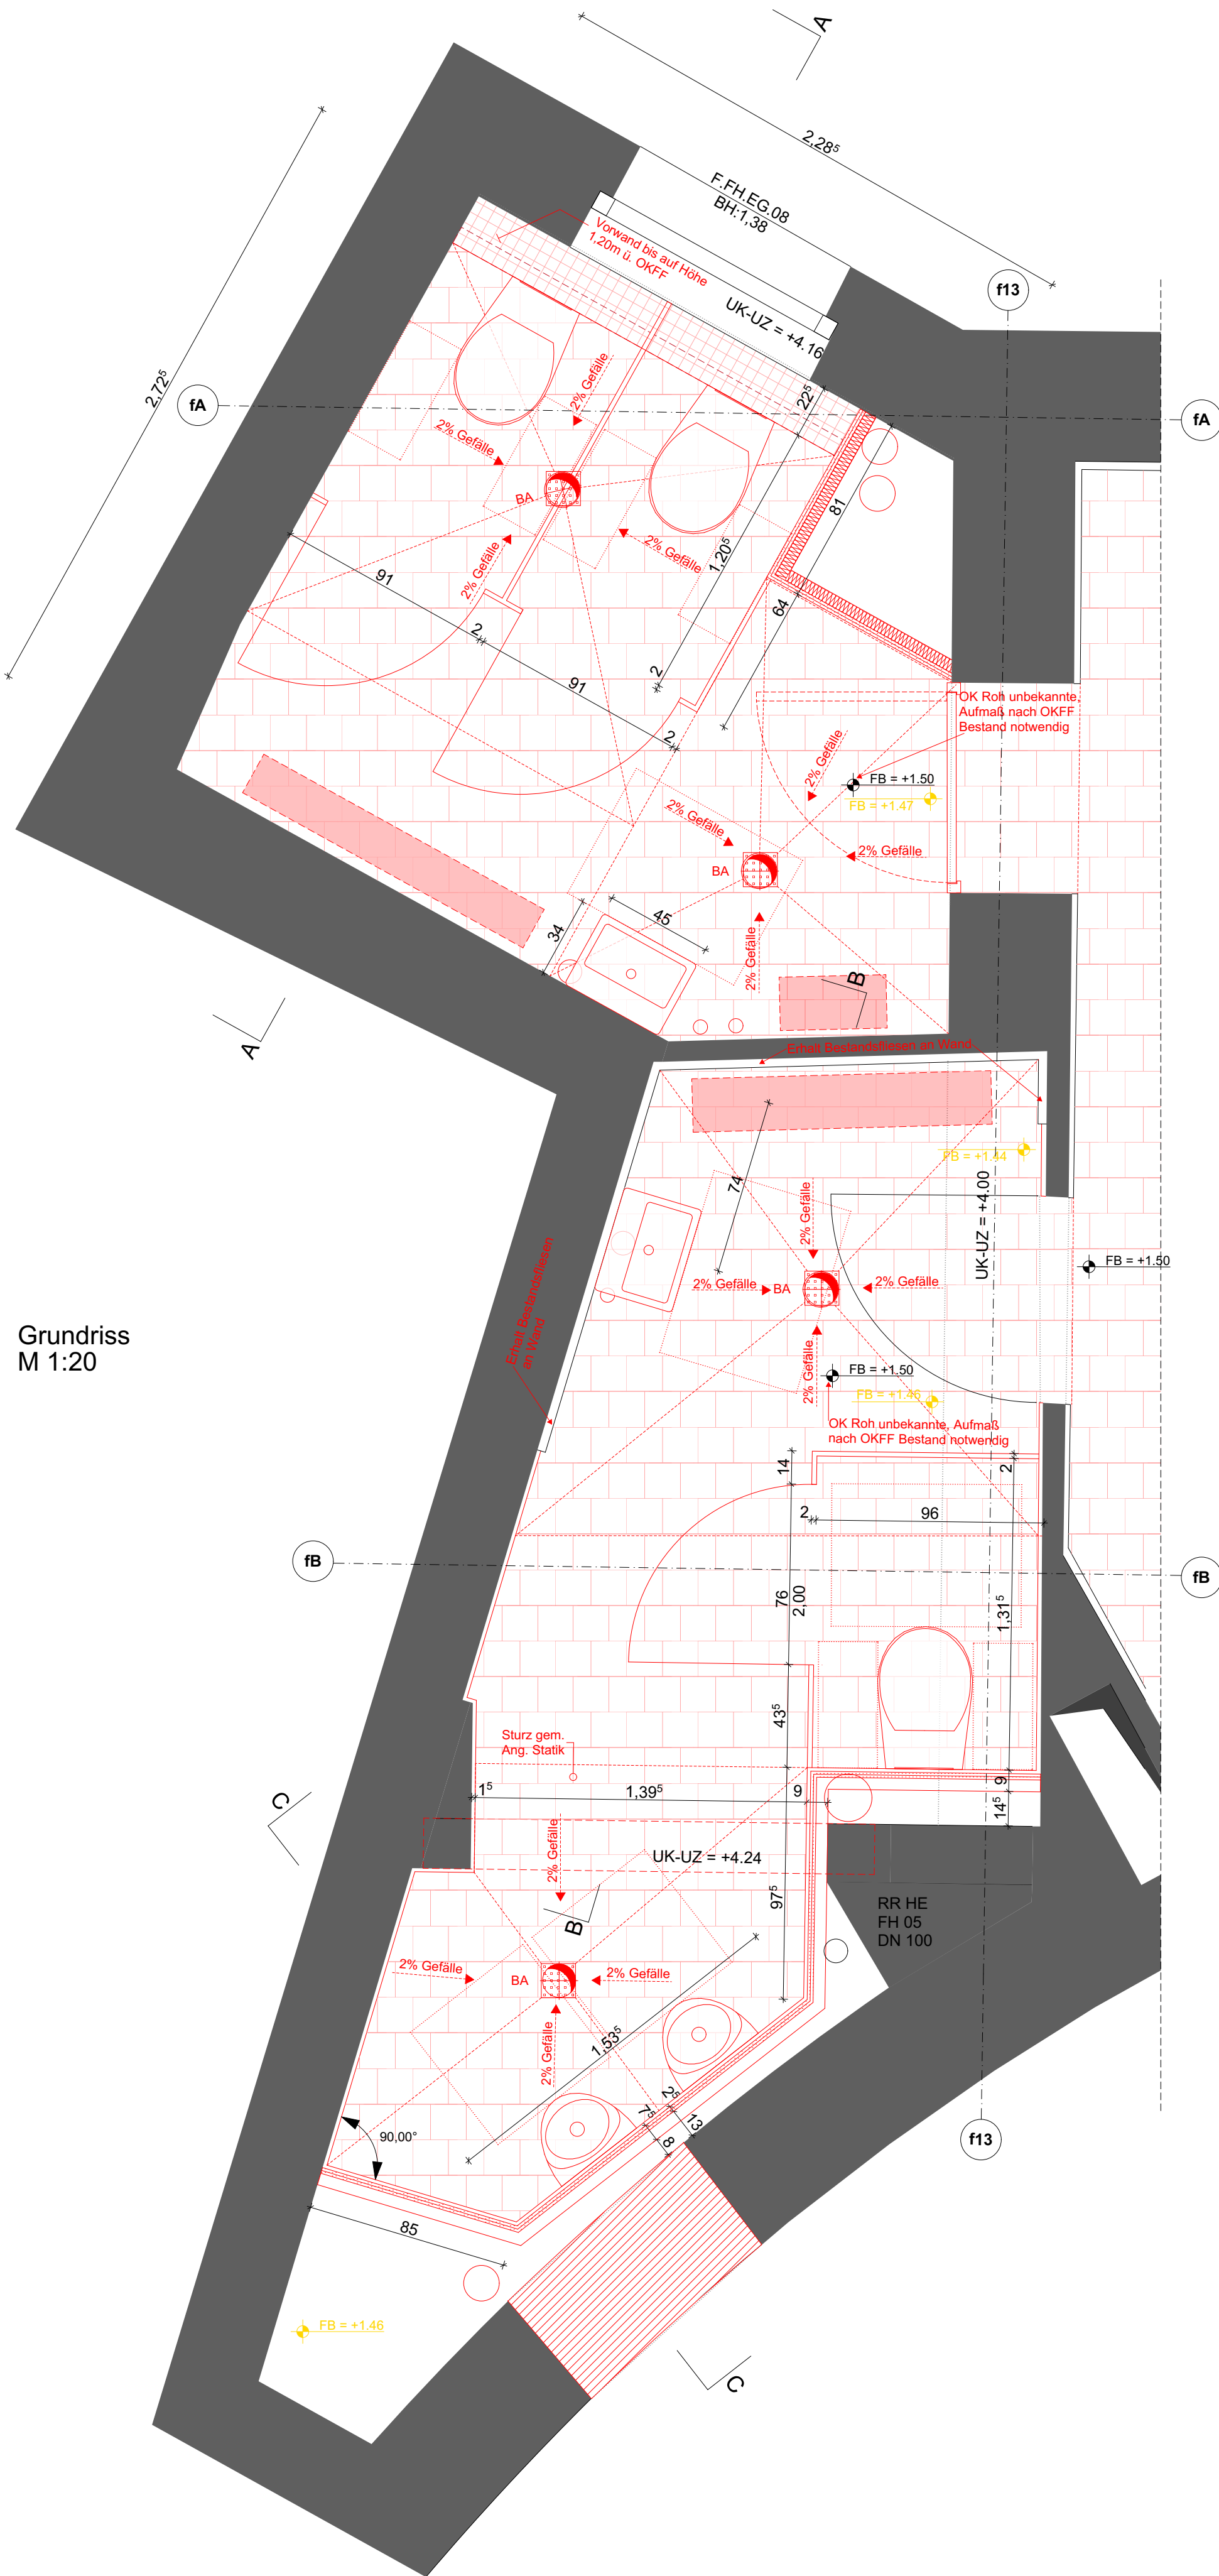


Grundriss
M 1:20


Grundriss
M 1:20

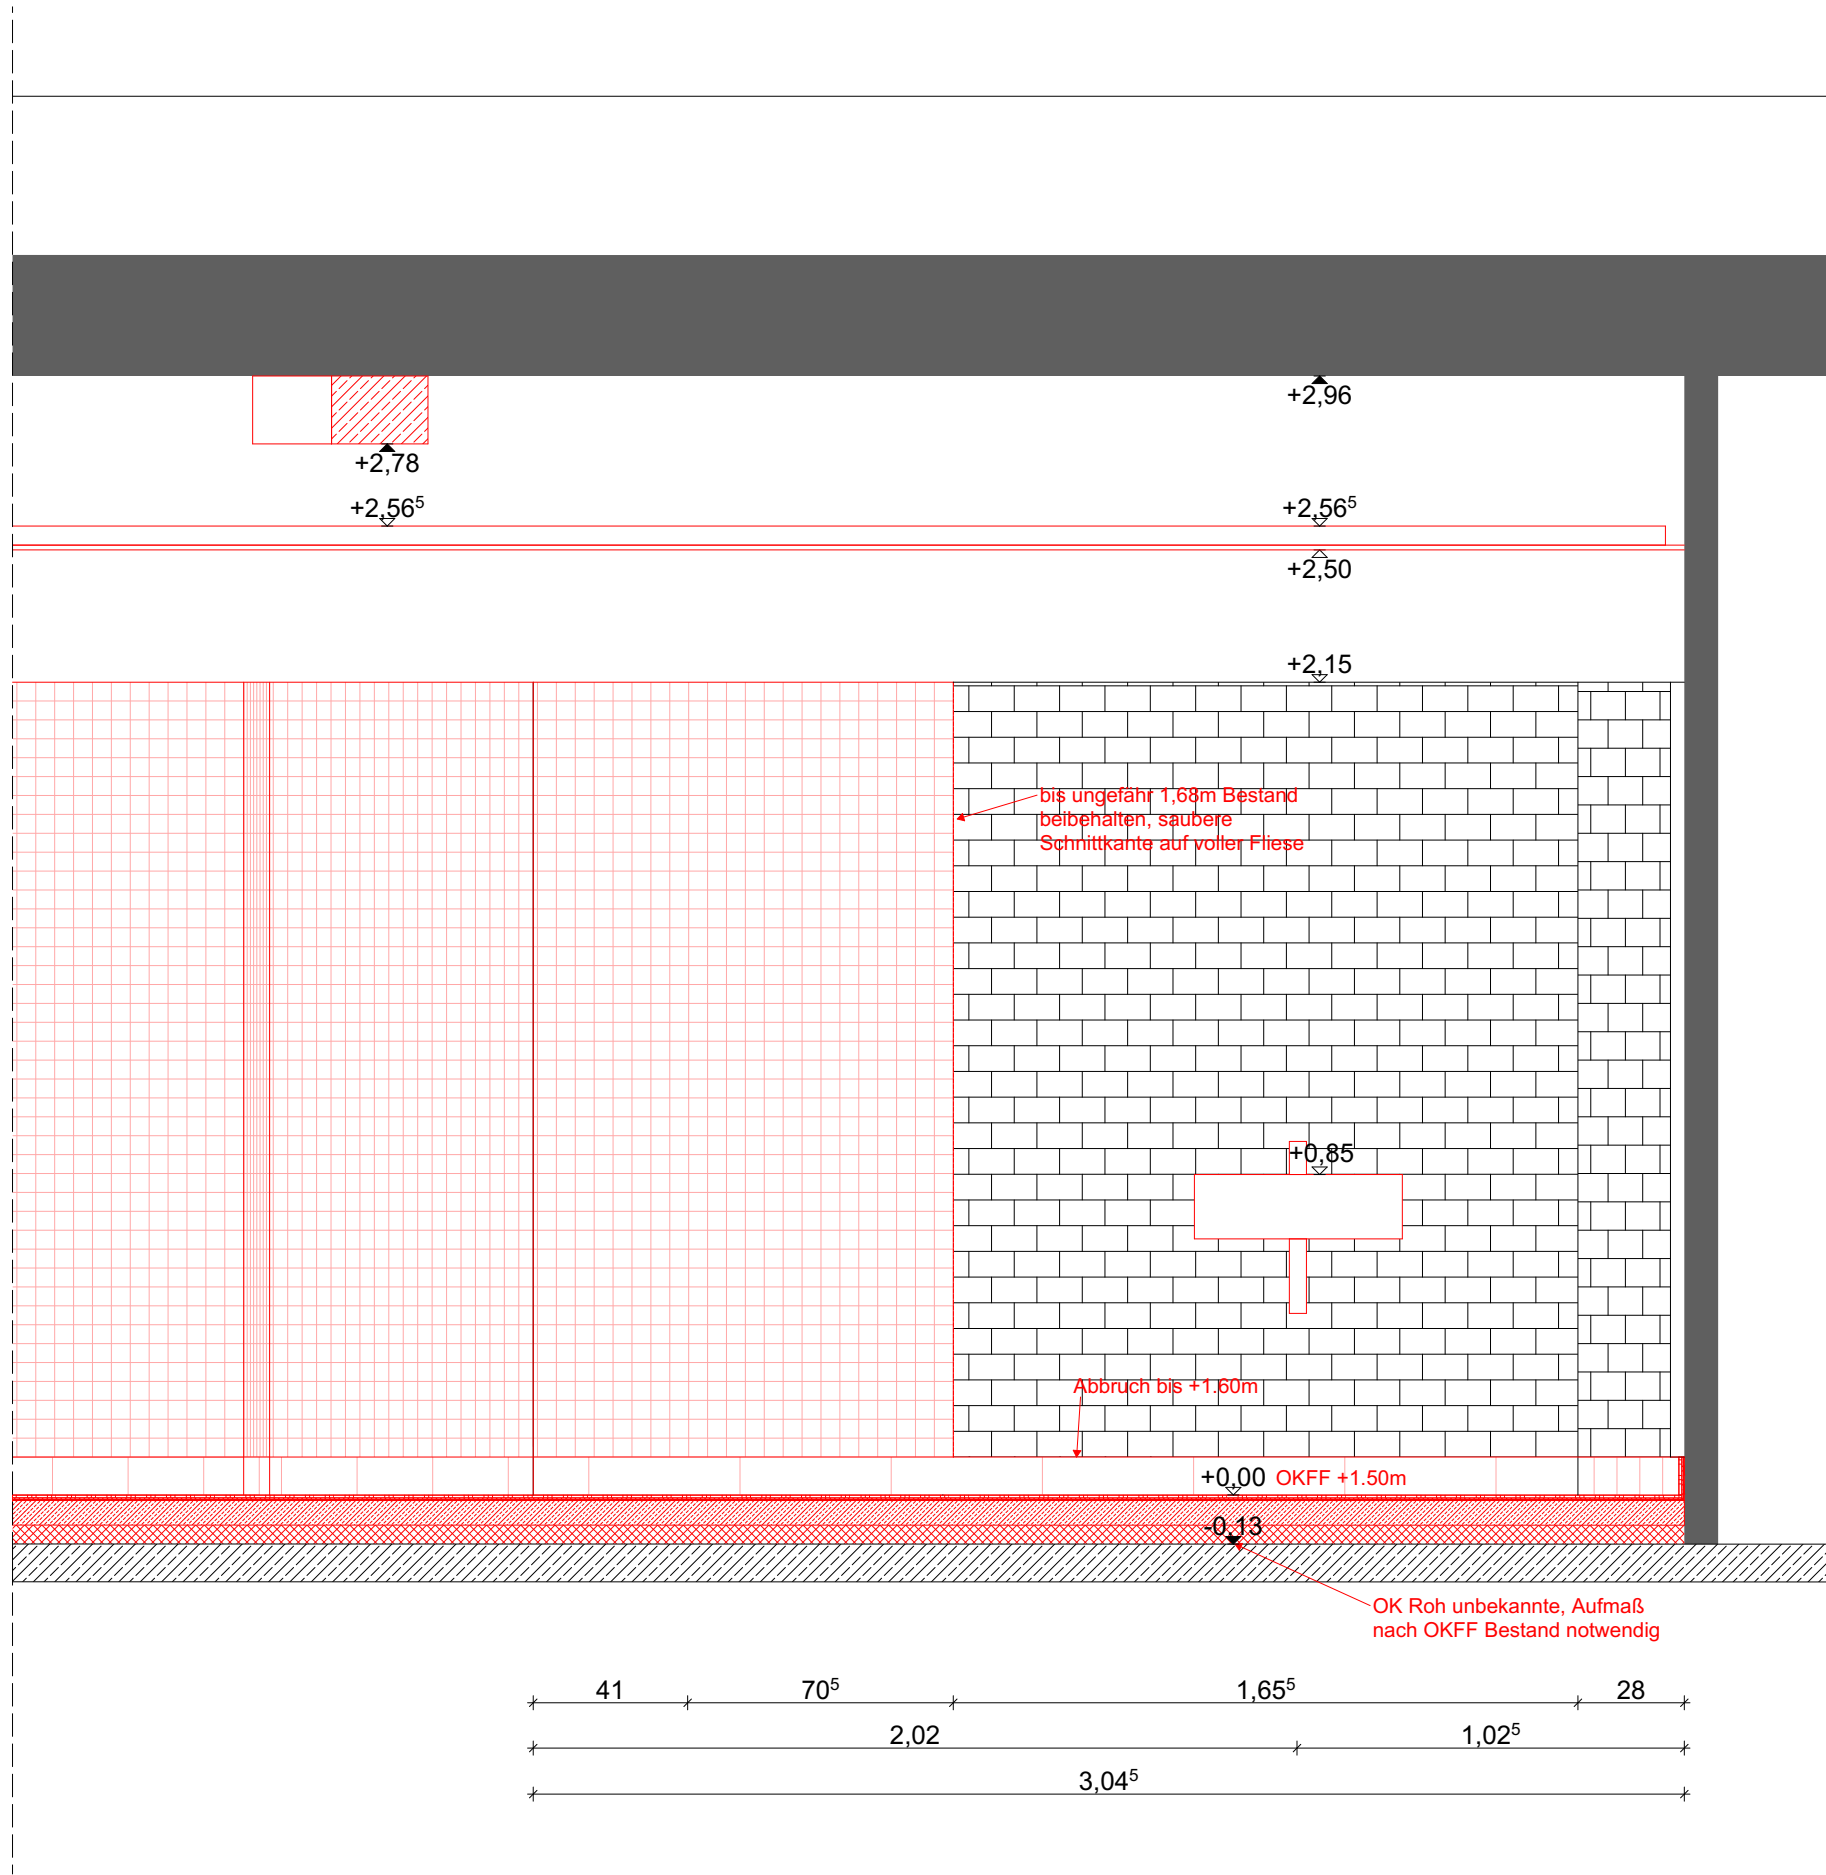

Schnittansicht B-B
M 1:20

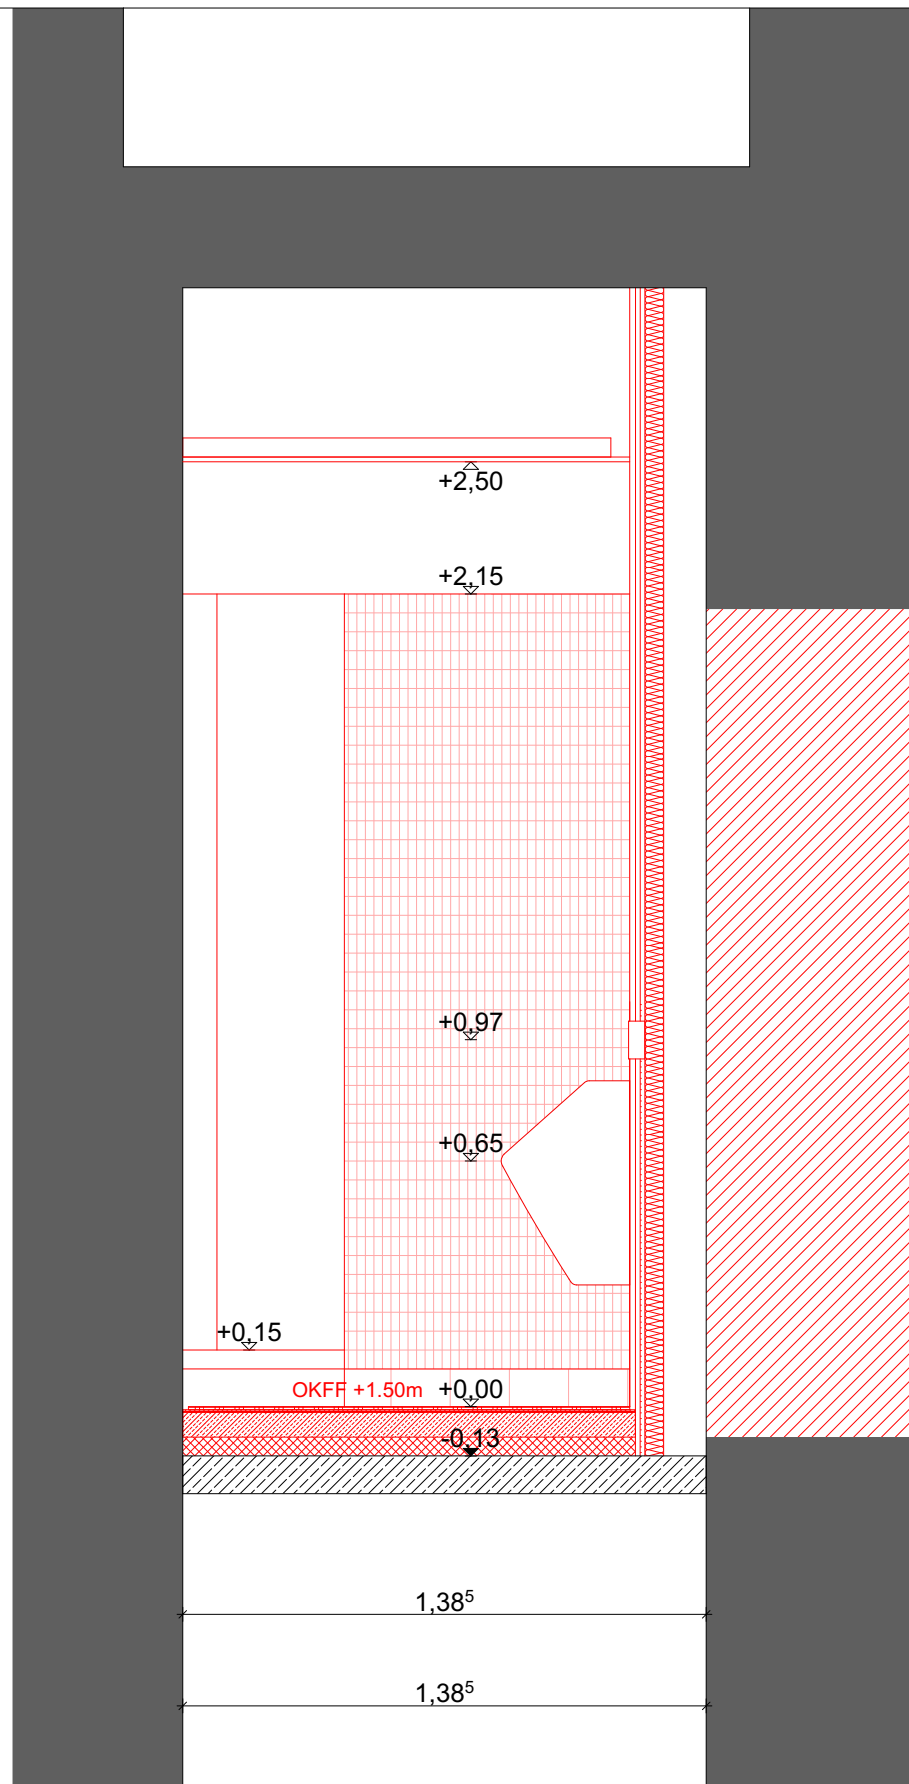

Schnittansicht C-C
M 1:20

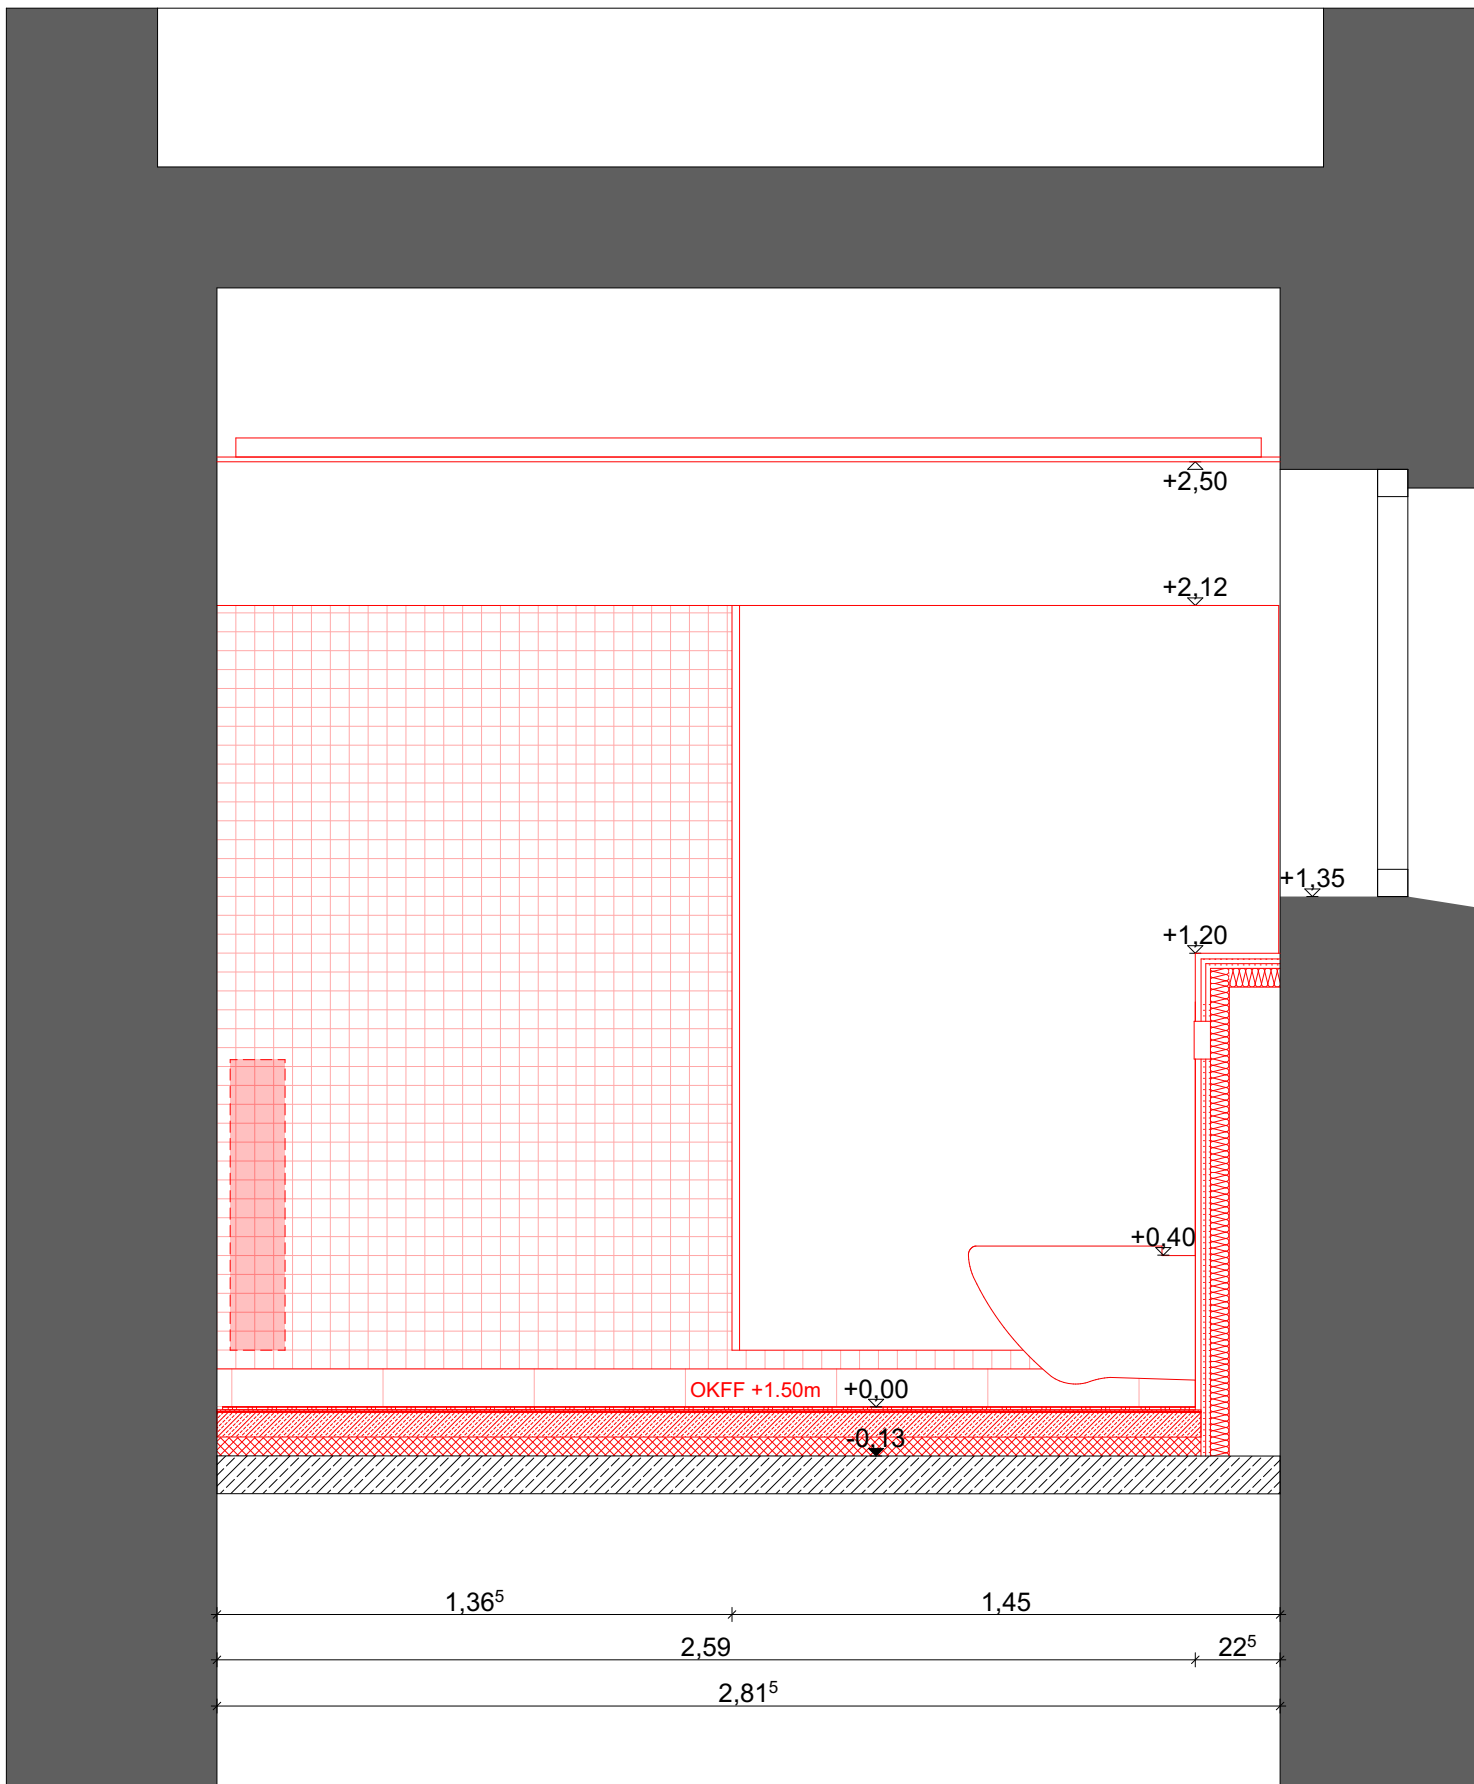

Schnittansicht A-A
M 1:20

Plangrundlage sind die zur Verfügung gestellten Bestandsunterlagen.
Es ist mit Maßabweichungen zwischen den Bestandsplänen untereinander sowie der tatsächlichen Ausführung zu rechnen.
Ein Aufmaß vor Ort für die Werk- und Montageplanungen der AN ist zwingend erforderlich.

Alle Pläne sind nur in Verbindung mit den gültigen Schal- und Bewehrungsplänen des Tragwerksplaners, sowie den Schiltz- und Durchbruchplänen der Fachingenieure gültig und/oder den ergänzenden Angaben.
Dehnungsfugen sind nach Angabe Tragwerksplaner auszuführen.
Relative Höhenangaben (Türhöhen, Brüstungshöhen, WD-Höhen) beziehen sich auf OKFF, falls nicht anders angegeben.
Die Darstellung der Möblierung dient nur der Information und liegt im Leistungsbereich des Bauherren.
Der Ausführende ist verpflichtet, den Auftraggeber auf etwaige Unstimmigkeiten der Ausführungsunterlagen hinzuweisen (VOB, § 3.3).

Anmerkung: Einfügpunkte ergänzt in Grundrissen und Schnitten!
Position in Schnitten jeweils bei:
Verspringender Schnitt: 2 Einfügpunkte:
99,67 m.ü.NN = 0,00 m u. 1. geschnittener Achse v. links
99,67 m.ü.NN = 0,00 m u. 1. geschnittene Achse v. links
99,67 m.ü.NN = 0,00 m u. 1. geschnittene Achse v. rechts

Anmerkung: Höhe des Grundwasserpegels ist angenommen!
Baugrundgutachten bezieht sich auf alte Vermessungsunterlagen (Stand 2020) mit ±0,00 = +103,25 m.ü.NN
Nachrechnung Vermessungsunterlagen 15.06.2023: Grundwasserpegel = ca. 3,60m tiefer
(z.B. bei HGW = +103,00 m.ü.NN im BGG -> = **+99,40 m.ü.NN**)

Abkürzungen		Ausstattung	
AS	Absturzicherung	LR	Lichte Raumhöhe
AHD	Abhangdecke	MW	Mauerwerk
AP	Abgangpunkt Regenwasser	NA	Notausgang
BA	Bodenablauf	OK	Overkante
BRH	Brüstungshöhe	RB	Rohbau
DD	Deckendurchbruch	SB	Stahlbeton
DSu	Deckenschiltz unten	UK	Unterkannte
DL	Durchgangslichte	UZ	Unterzug
FB	Fertigbau	VK	Vorderkante
GK	Glipskarton	WM	Vormauerung
H	Höhe	WD	Wanddurchbruch
KB	Kernbohrung	WS	Wandschiltz
abl	Ablauf	wb	Wandbohrung
as	Aktenschrank	wbd	Whiteboard
bl	Bildschirm	wc	WC
bs	Blendschutz innen	zuko	Zutrittskontrolle
du	Dusche		
fr	Fallrohr		
fl	Feuerlöscher		
gf	Grünfläche		
gs	Garderobenschrank		
hk	Heizkörper		
ks	Kühlschrank		
l	Leiter		
ls	Laufsprecher		
ne	Notentwässerung		
sb	Sitzbank		
sek	Sekurant		
slm	Saubaufmatten		
stl	Steigleiter		
sos	Sonnenschutz außen		
sp	Spülmaschine		
spü	Spülbecken		
ss	Stahlschrank		
ur	Urinal		

EI 30-CS Feuerschutzabschluss feuerhemmend, selbst-schließend, rauchdicht
EI 30 CSa Feuerschutzabschluss feuerhemmend, selbst- und dicht-schließend
CSa selbst- und dicht-schließender Abschluss
CSa FLS selbst- und dicht-schließend mit Freilaufschliesser
CSa FLA selbst- und dicht-schließend mit Feststellanlage
NaV Notausgangsschliesser
nBr nicht brennbar
oF öffnungsfähiges Fenster min. 0,5m2
WaB Wand anstelle einer Brandwand

▽ = OK Fertigbau
△ = UK Fertigbau
▼ = OK Rohbau
▲ = UK Rohbau

OKF... Höhenkote Grundriss
OKR... Durchbruch Ansicht
Durchbruch Schnitt
Durchbruch Projektion oberhalb
Schiltz unterseitig
Schiltz oberseitig

Leichtbauwand
Mauerwerk
Stahlbeton

BA Bodenaablauf
Dachablauf
Notablauf

260703	1	205	Trockenbau LV (03.07.2026)	03.07.2026
INDEX	INDEX-NAME	ÄND.-NR.	ÄNDERUNGEN	DATUM

Planocodierung
SBH_5_ARC_FH_DP_TB_001_1

Projekt
Sanierung
Stadtbad Halle
Schimmelstr. 1
06108 Halle

± 0,00 = +99,67 m üNN = OK FFB EG

Gemarkung: Halle (Saale)
Stadt (15002000)
Flur: 14
Flurstücke: 6134/0

Bauherr
Bäder Halle GmbH
Borknechtstr. 5 | 06108 Halle
T 0345 - 77 42 250

Architekt

Fachplaner

Planer / Gewerk
Objektplanung

Planart
FH

Ebene / Bezug

Nummer / Ausschnitt

Datum, Unterschrift

Datum, Unterschrift

Datum, Unterschrift

Datum, Unterschrift

Blattgröße
A1

Maßstab
1:20

Verfasser

Datum
03.07.2026

Index
1