




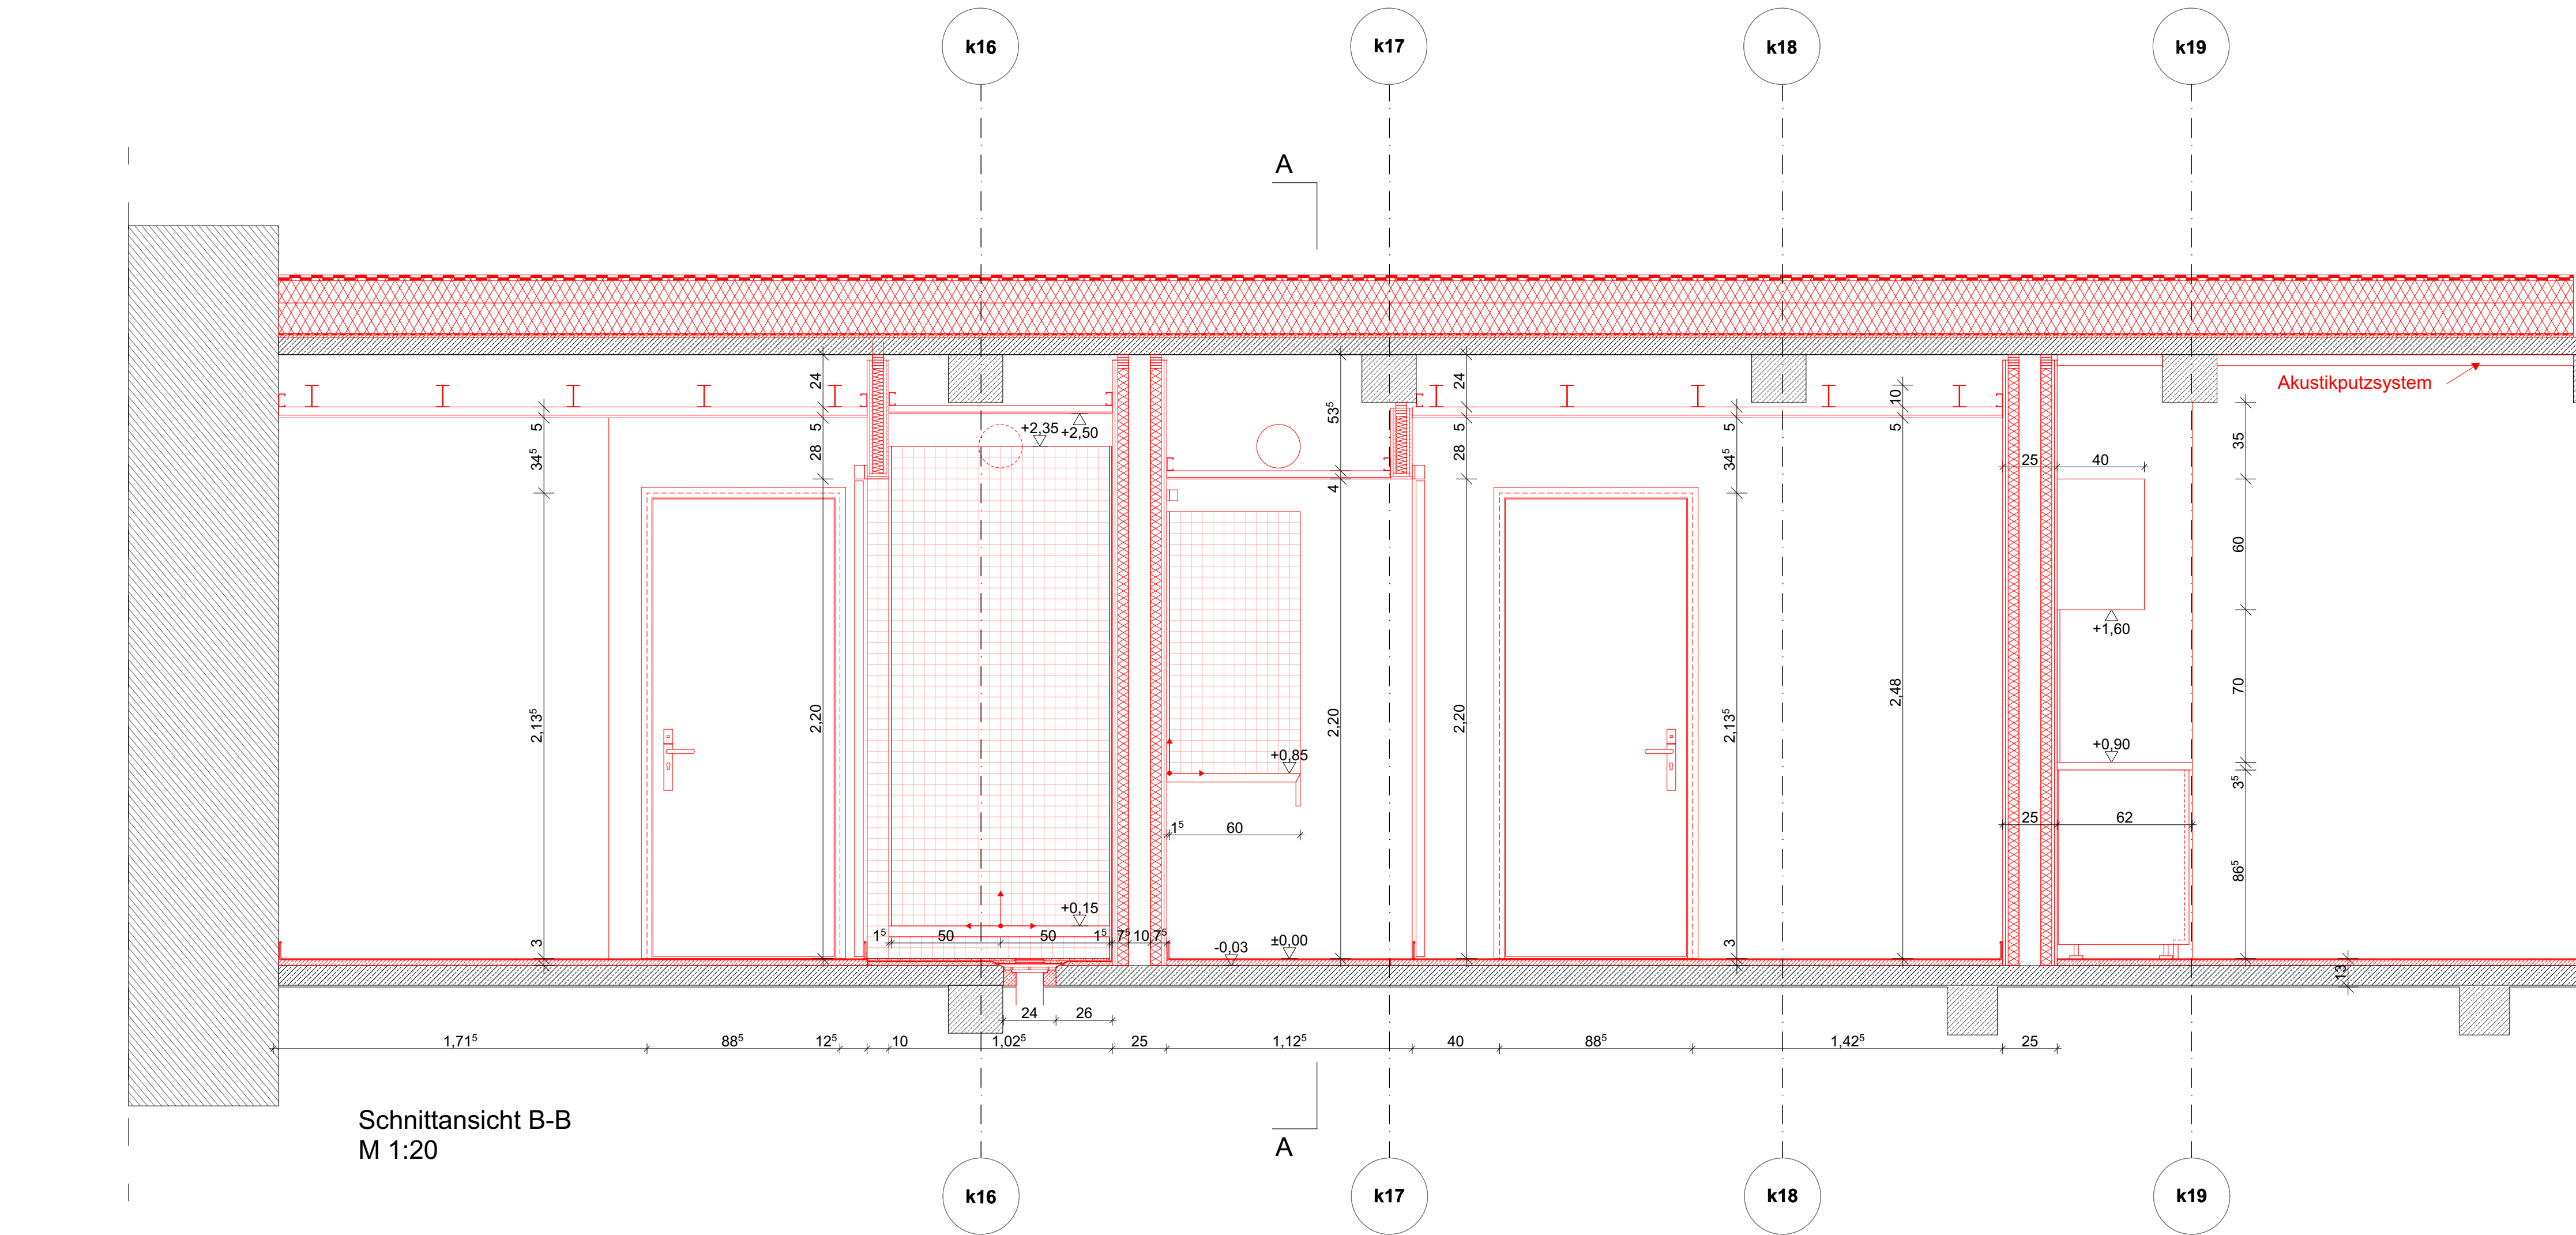


Schnittansicht B-B
M 1:20

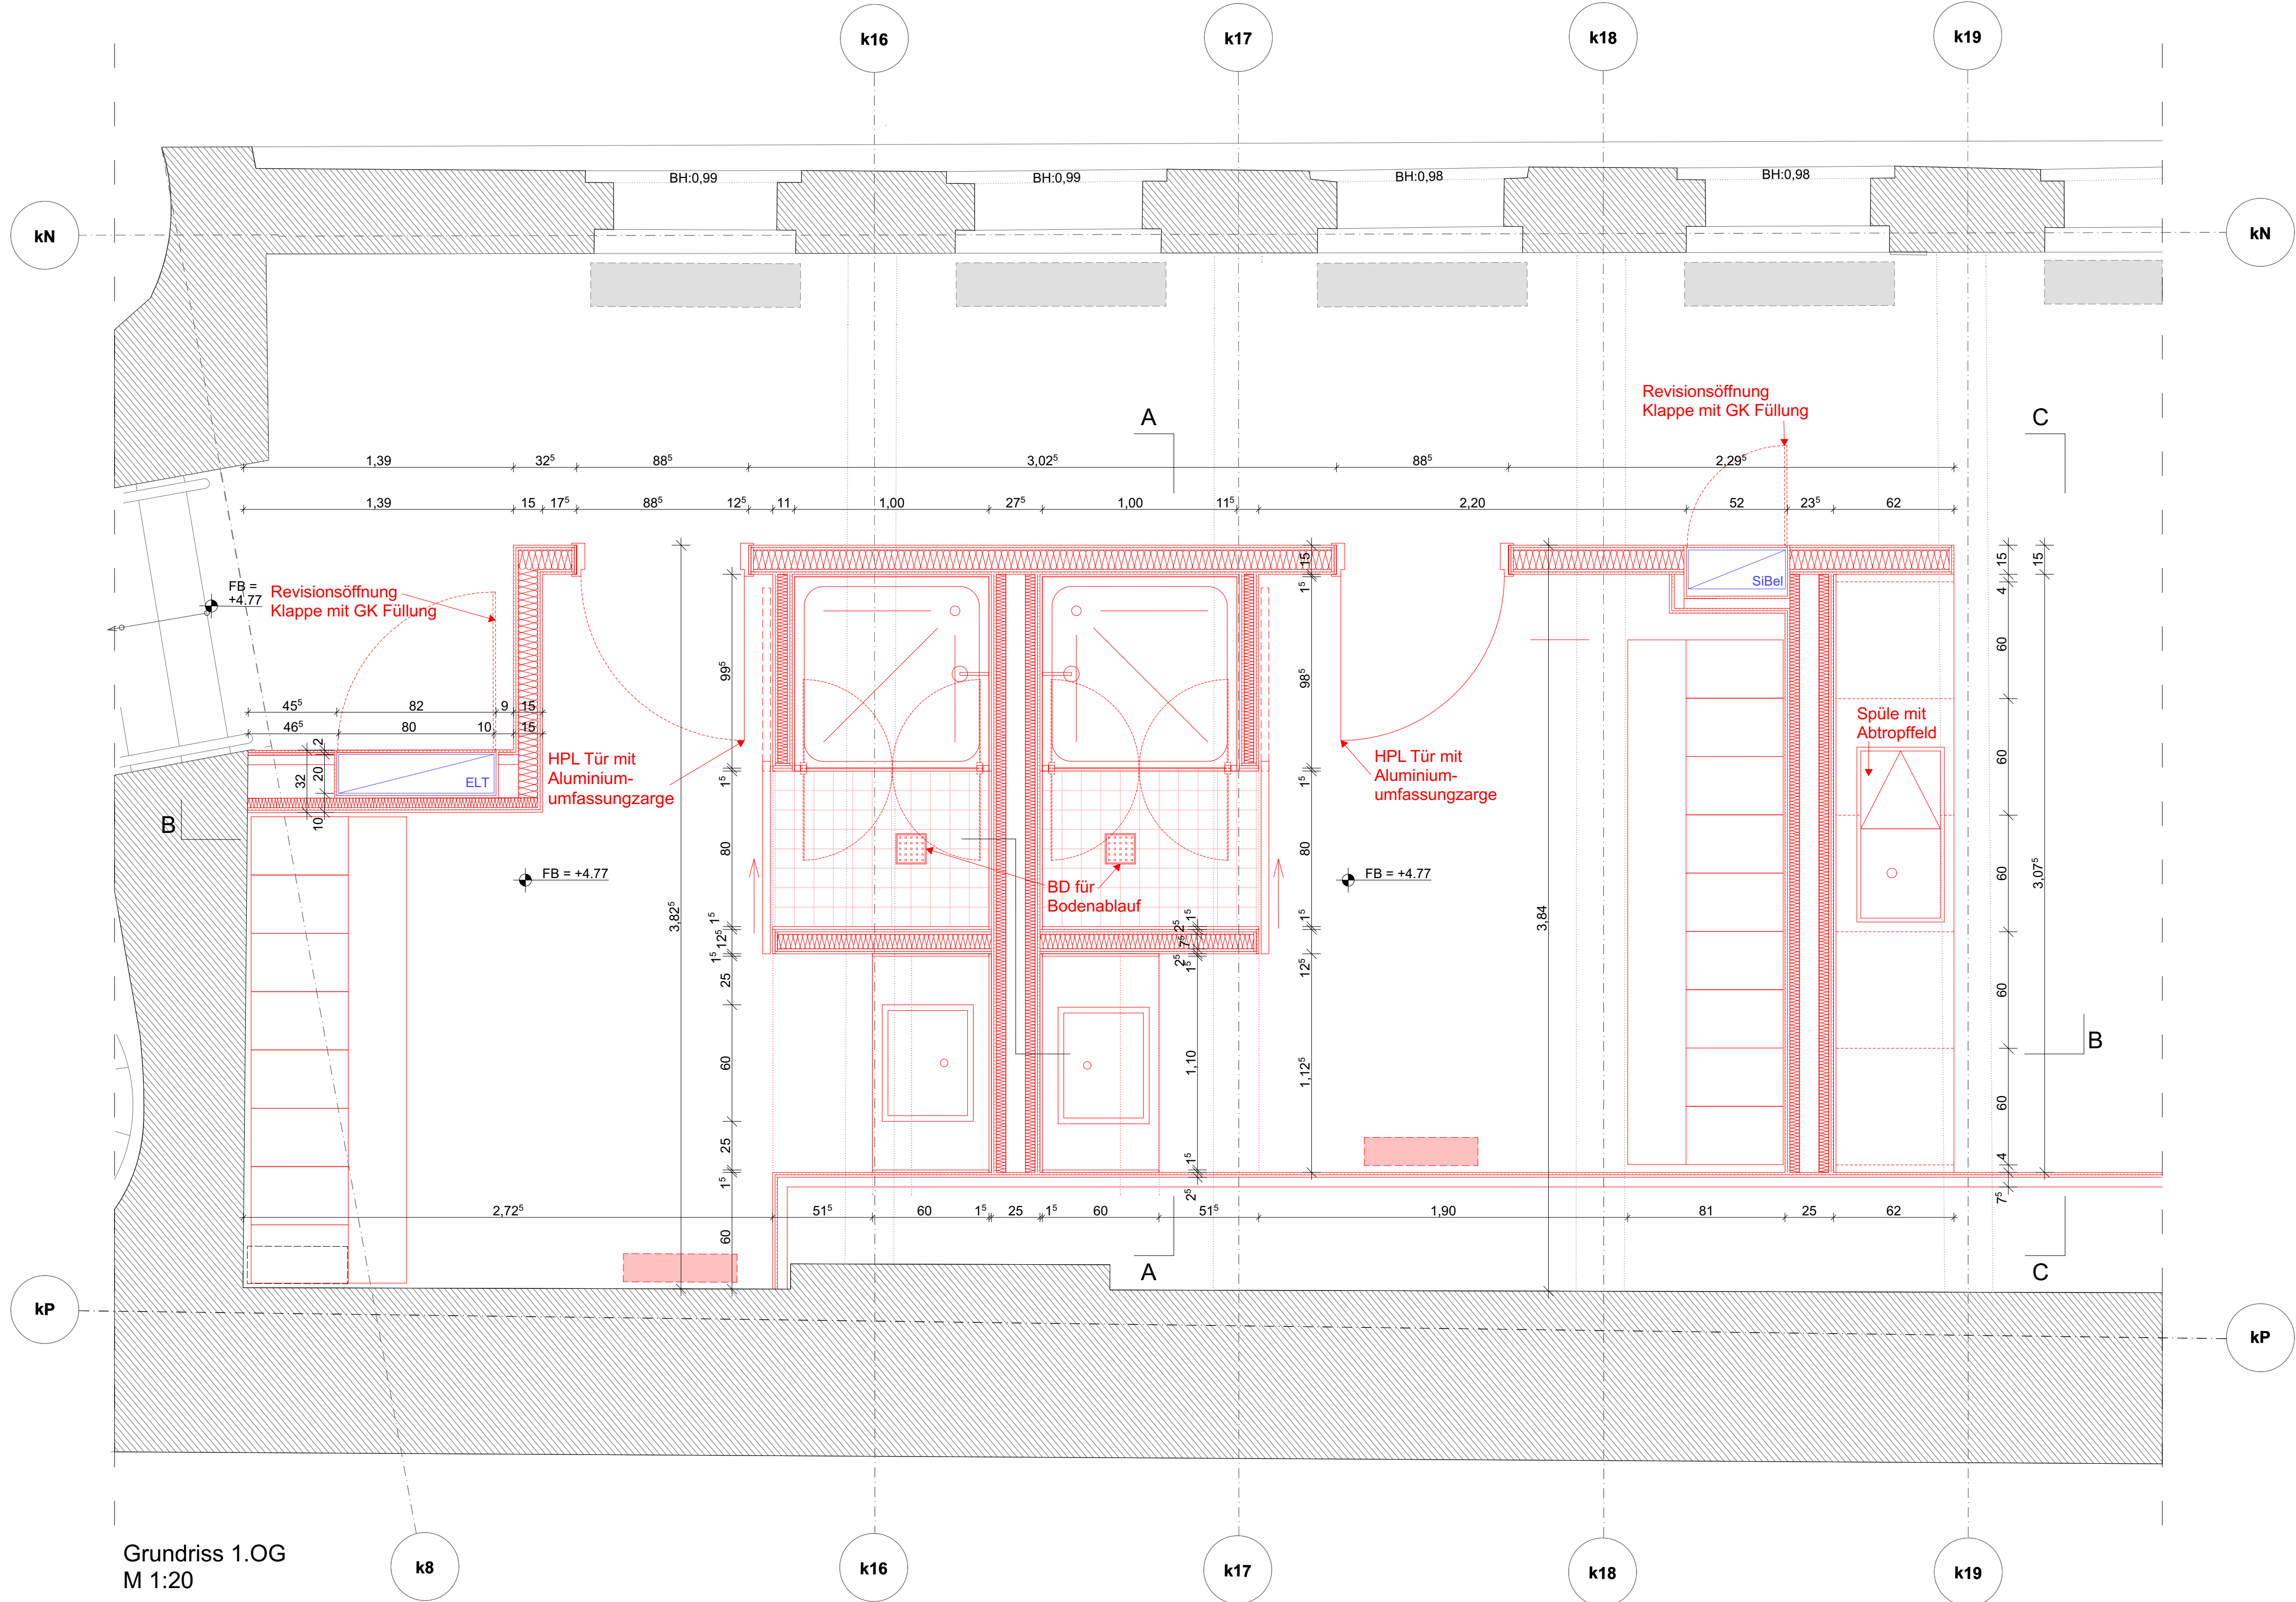


Grundriss 1.OG
M 1:20

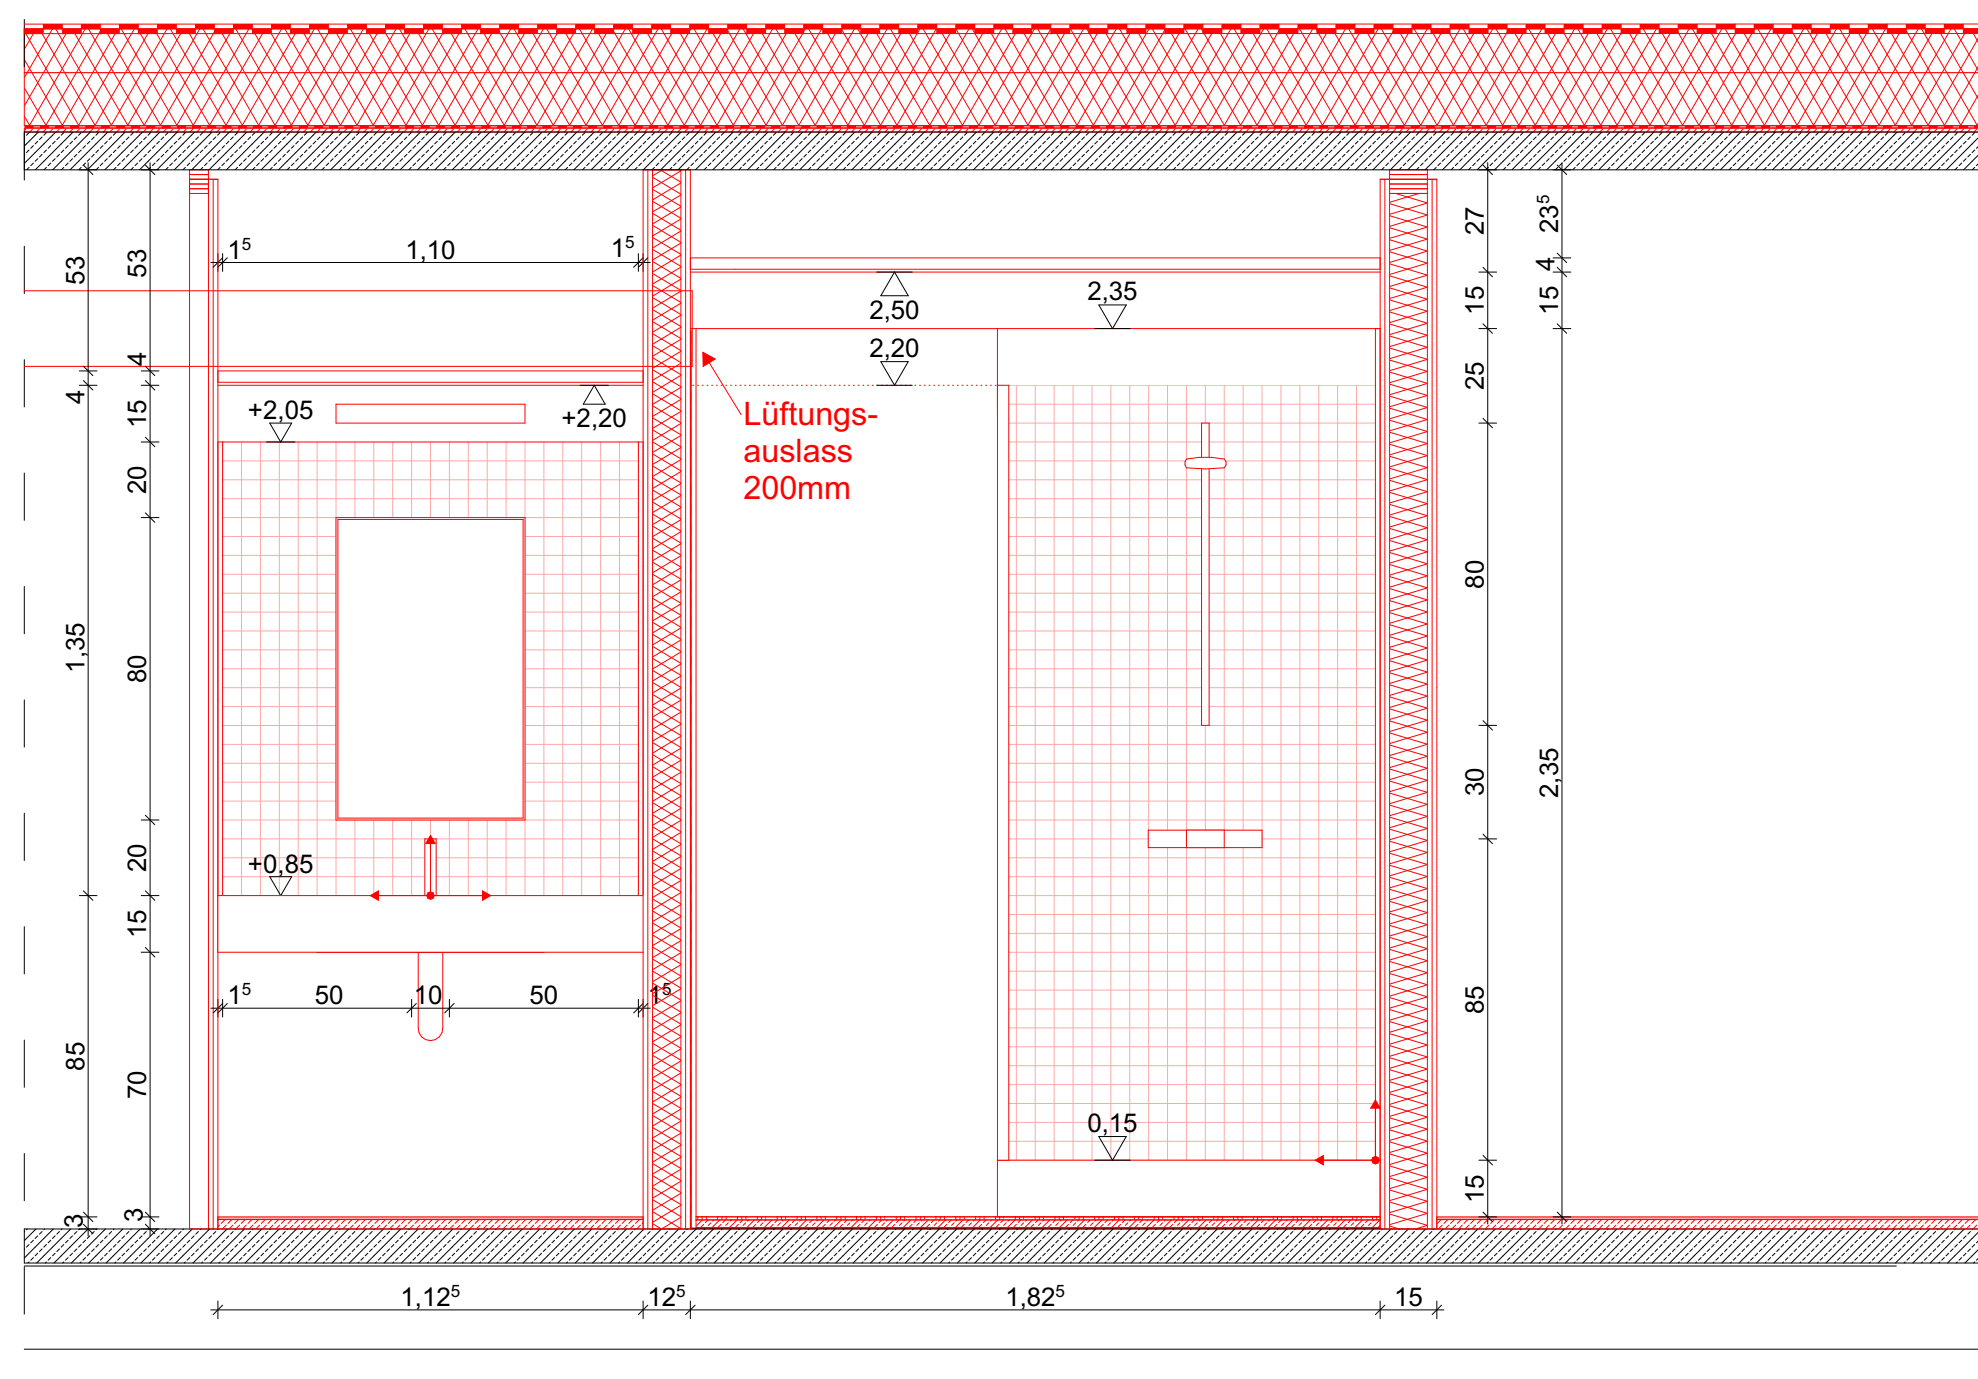


Schnittansicht A-A
M 1:20

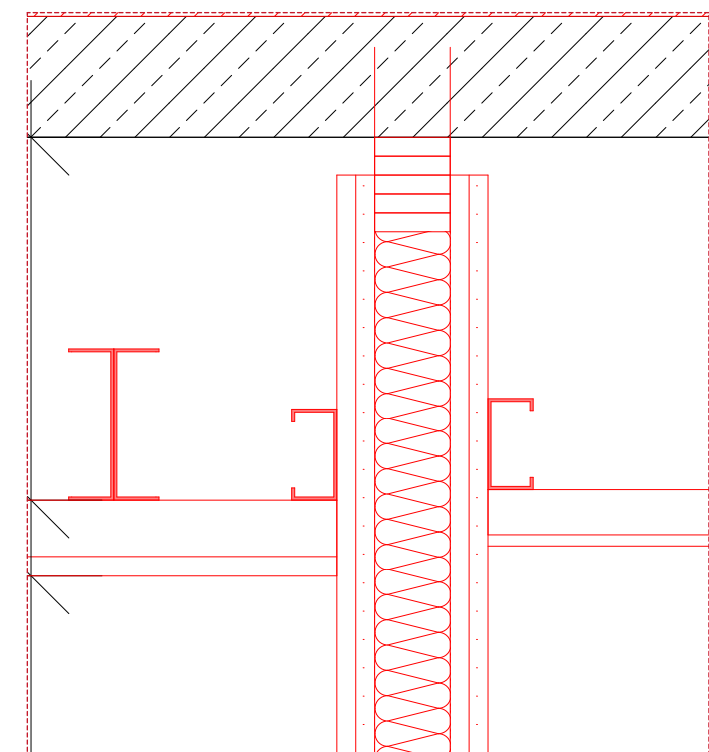


alle Deckenanschlüsse werden
gleitend ausgeführt,
mind. 3cm Bewegungsspielraum
M1:5

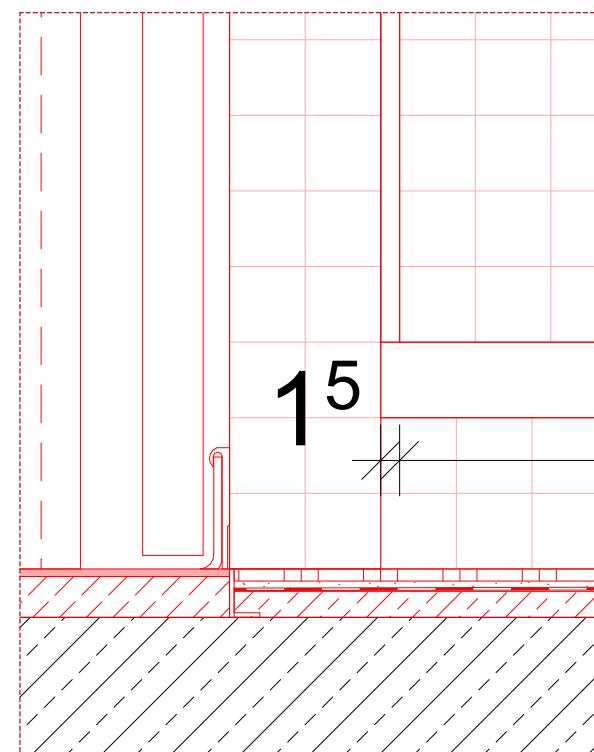


Vinylboden als Abdichtungsebene,
Hohlkehlsokelleiste als
Bodenabschluss
M1:5

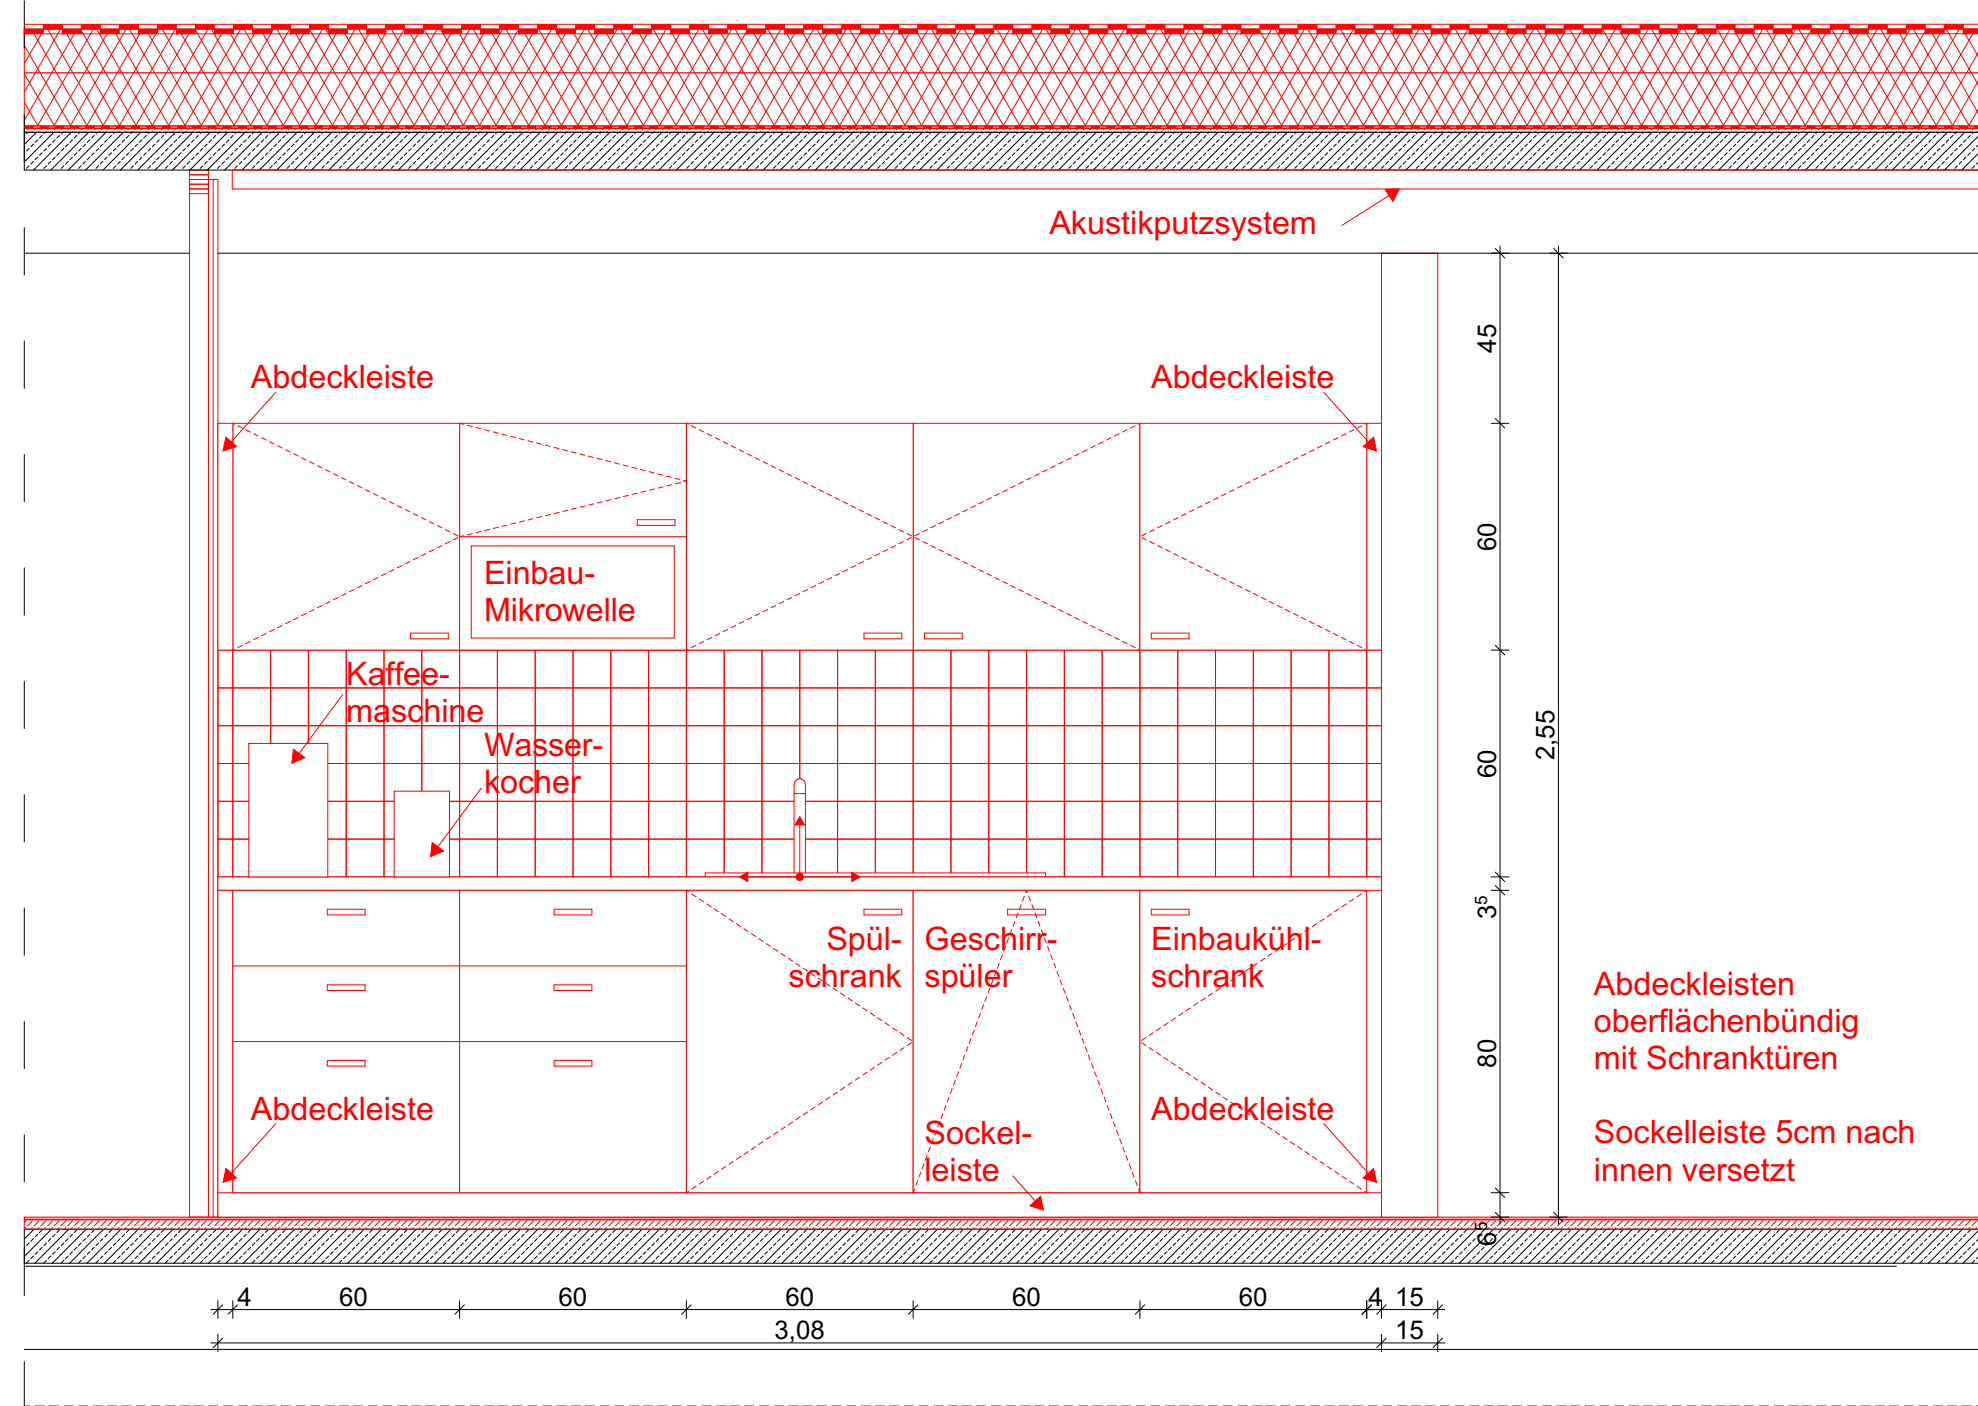

Teeküche
Schnittansicht C-C
M1:20

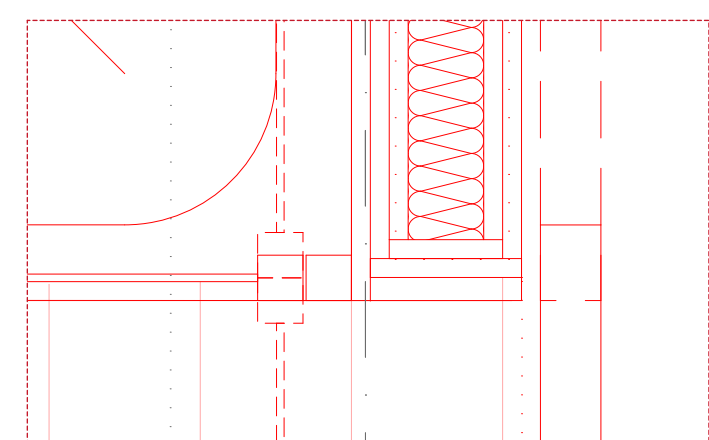

Wandabschlüssen werden
2-lagig mit GK verschlossen,
Abdichtung um Ecken gezogen
M1:5

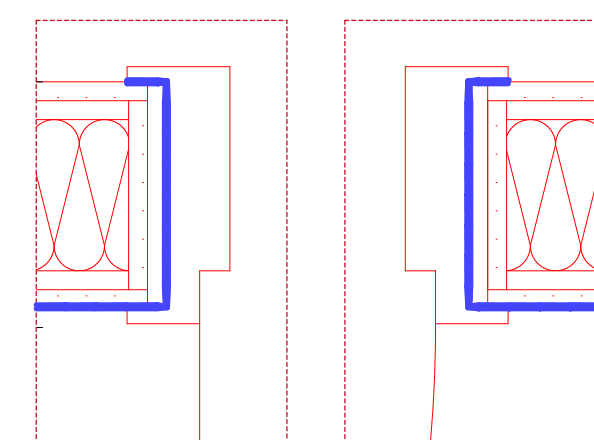

Regeldetail:
Abdichtung wird vor
Zargen-Installation aufgebracht
M1:5

Piangrundlage sind die zur Verfügung gestellten Bestandsunterlagen.
Es ist mit Maßzeichnungen zwischen den Bestandsplänen untereinander sowie der tatsächlichen Ausführung zu rechnen.
Ein Aufbau vor Ort für die Weis- und Montagearbeiten der AN ist zwingend erforderlich.

Alle Pläne sind nur in Verbindung mit den gültigen Schal- und Bewehrungsplänen des Trapezplaners, sowie den Schütz- und Durchdringungsplänen der Fachgenosse gültig und sind den entsprechenden Angaben.
Dehnungslagen sind nach Angabe Trapezplaner auszuführen.
Revisionsöffnungen (Türen, Blätter, Blätter, ND-Klappen) beachten sich auf OKFF, falls nicht anders angegeben.
Die Darstellung der Maßbildung dient nur der Information und liegt im Leistungsbereich des Bauherren.
Der Auftragnehmer ist verpflichtet, den Auftraggeber auf etwaige Unstimmigkeiten der Ausführungsunterlagen hinzuweisen (VOB, § 3.3).

Anmerkung: Einflüsse ergeben in Grundrissen und Schnitten!
Position in Schnitten jeweils bei:
Vergleichender Schnitt: 2 Einflüsse:
99,67 m ü.N.N. = 0,00 m u. 1, geschnittene Achse v. links
99,67 m ü.N.N. = 0,00 m u. 1, geschnittene Achse v. rechts

Anmerkung: Höhe des Grundwasserpegels ist angeschlossen!
Bauproduktionsplan bezieht sich auf alle Vermessungsunterlagen (Stand 2020) mit ±0,00 = +103,25 m ü.N.N.
Nachrechnung Vermessungsunterlagen 15.08.2023: Grundwasserpegel = ca. 3,50m tiefer
(z.B. bei HGW = +103,00 m ü.N.N. im BGG -> = +99,40 m ü.N.N.)

Abkürzungen	Ausstattung		
AS Absturzsicherung	LR Lichte-Raumhöhe	abf Ablauf	wb Waschbecken
AND Abhangabdeckung	MW Mauerwerk	as Abwehrschranke	wbd Whiteboard
AP Abgangstür	NA Notausgang	bs Blöschschirm	wc WC
BR Brüstungsbau	OK Oberkante	bs Blöschschirm	wc WC
BRH Brüstungshöhe	RB Rohbau	du Dusche	zuko Zutrittskontrolle
DO Deckenschnitt	SB Stütze	ff Feuertür	
DSO Deckenschnitt oben	UK Unterkante	ff Feuertür	
DSU Deckenschnitt unten	UZ Unterzug	gf Gittergitter	
DL Durchgangsleiste	VK Vorderkante	gs Garderobenschrank	
FB Fertigbau	VM Verankerung	ka Kältekanal	
GK Gipskarton	WD Wanddurchbruch	ka Kältekanal	
Hd Holz	WS Windschutz	la Lautsprecher	
KB Kernbohrung		la Lautsprecher	
El 30 CS Feuerschutzabschluss feuerverstärkend, selbstschließend, rauchdicht		ne Notrufanlage	
El 30 CS Feuerschutzabschluss feuerverstärkend, selbst- und rauchdicht		sb Sitzbank	
CSA selbst- und dichtschließender Abschluss		sem Scherbrücke	
CSA FSB selbst- und dichtschließender mit Feuerschutz		sem Scherbrücke	
CSA FLA selbst- und dichtschließender mit Feuerschutz		sem Scherbrücke	
Nat Naturschutzverbot		ss Sonnenschutz außen	
nur nicht trennbar		ss Sonnenschutz außen	
OF Öffnungsfähiges Fenster mit 0,5m2		sp Spülmaschine	
WaB Wand anstelle einer Brandwand		sp Spülmaschine	
		ur Urinal	

Legend	Legend	Legend	Legend
▽ = OK Fertigbau	Abbruch	Bestand Stahlbeton	Leichtbauwand
△ = UK Fertigbau	Neu	Bestand Mauerwerk	Mauerwerk
▽ = OK Rohbau			Stahlbeton
△ = UK Rohbau			

OKFF	OKR	Durchbruch Ansicht	Durchbruch Schnitt	Durchbruch Projektion oberhalb	Schütz unterseitig	Schütz oberseitig	BA Bodenablauf	DA Dachablauf	NA Notablauf

INDEX	INDEX-NR.	AND-NR.	ÄNDERUNGEN	DATUM
200703	1	205	Trockenbau LV (03.07.2026)	03.07.2026

SBH_5_ARC_KB_DP_TB_001_1

SBH

Sanierung
Stadtbad Halle
Schimmelstr. 1
06108 Halle

± 0,00 = +99,67 m ü.N.N. = OK FFB EG

Gemarkung: Halle (Saale)
Stadt (15002000)
Flur: 14
Flurstück: 61340

Bauherr: Bäder Halle GmbH
Bismarckstr. 5 | 06108 Halle
T 0346 - 77 42 250

Architekt: Datum, Unterschrift

Fachplaner: Datum, Unterschrift

Planer / Gewerk: Objektplanung

Planart: KB

Blattgröße: A0

Maßstab: 1:20, 1:5

Verfasser: Datum

Index: 1