




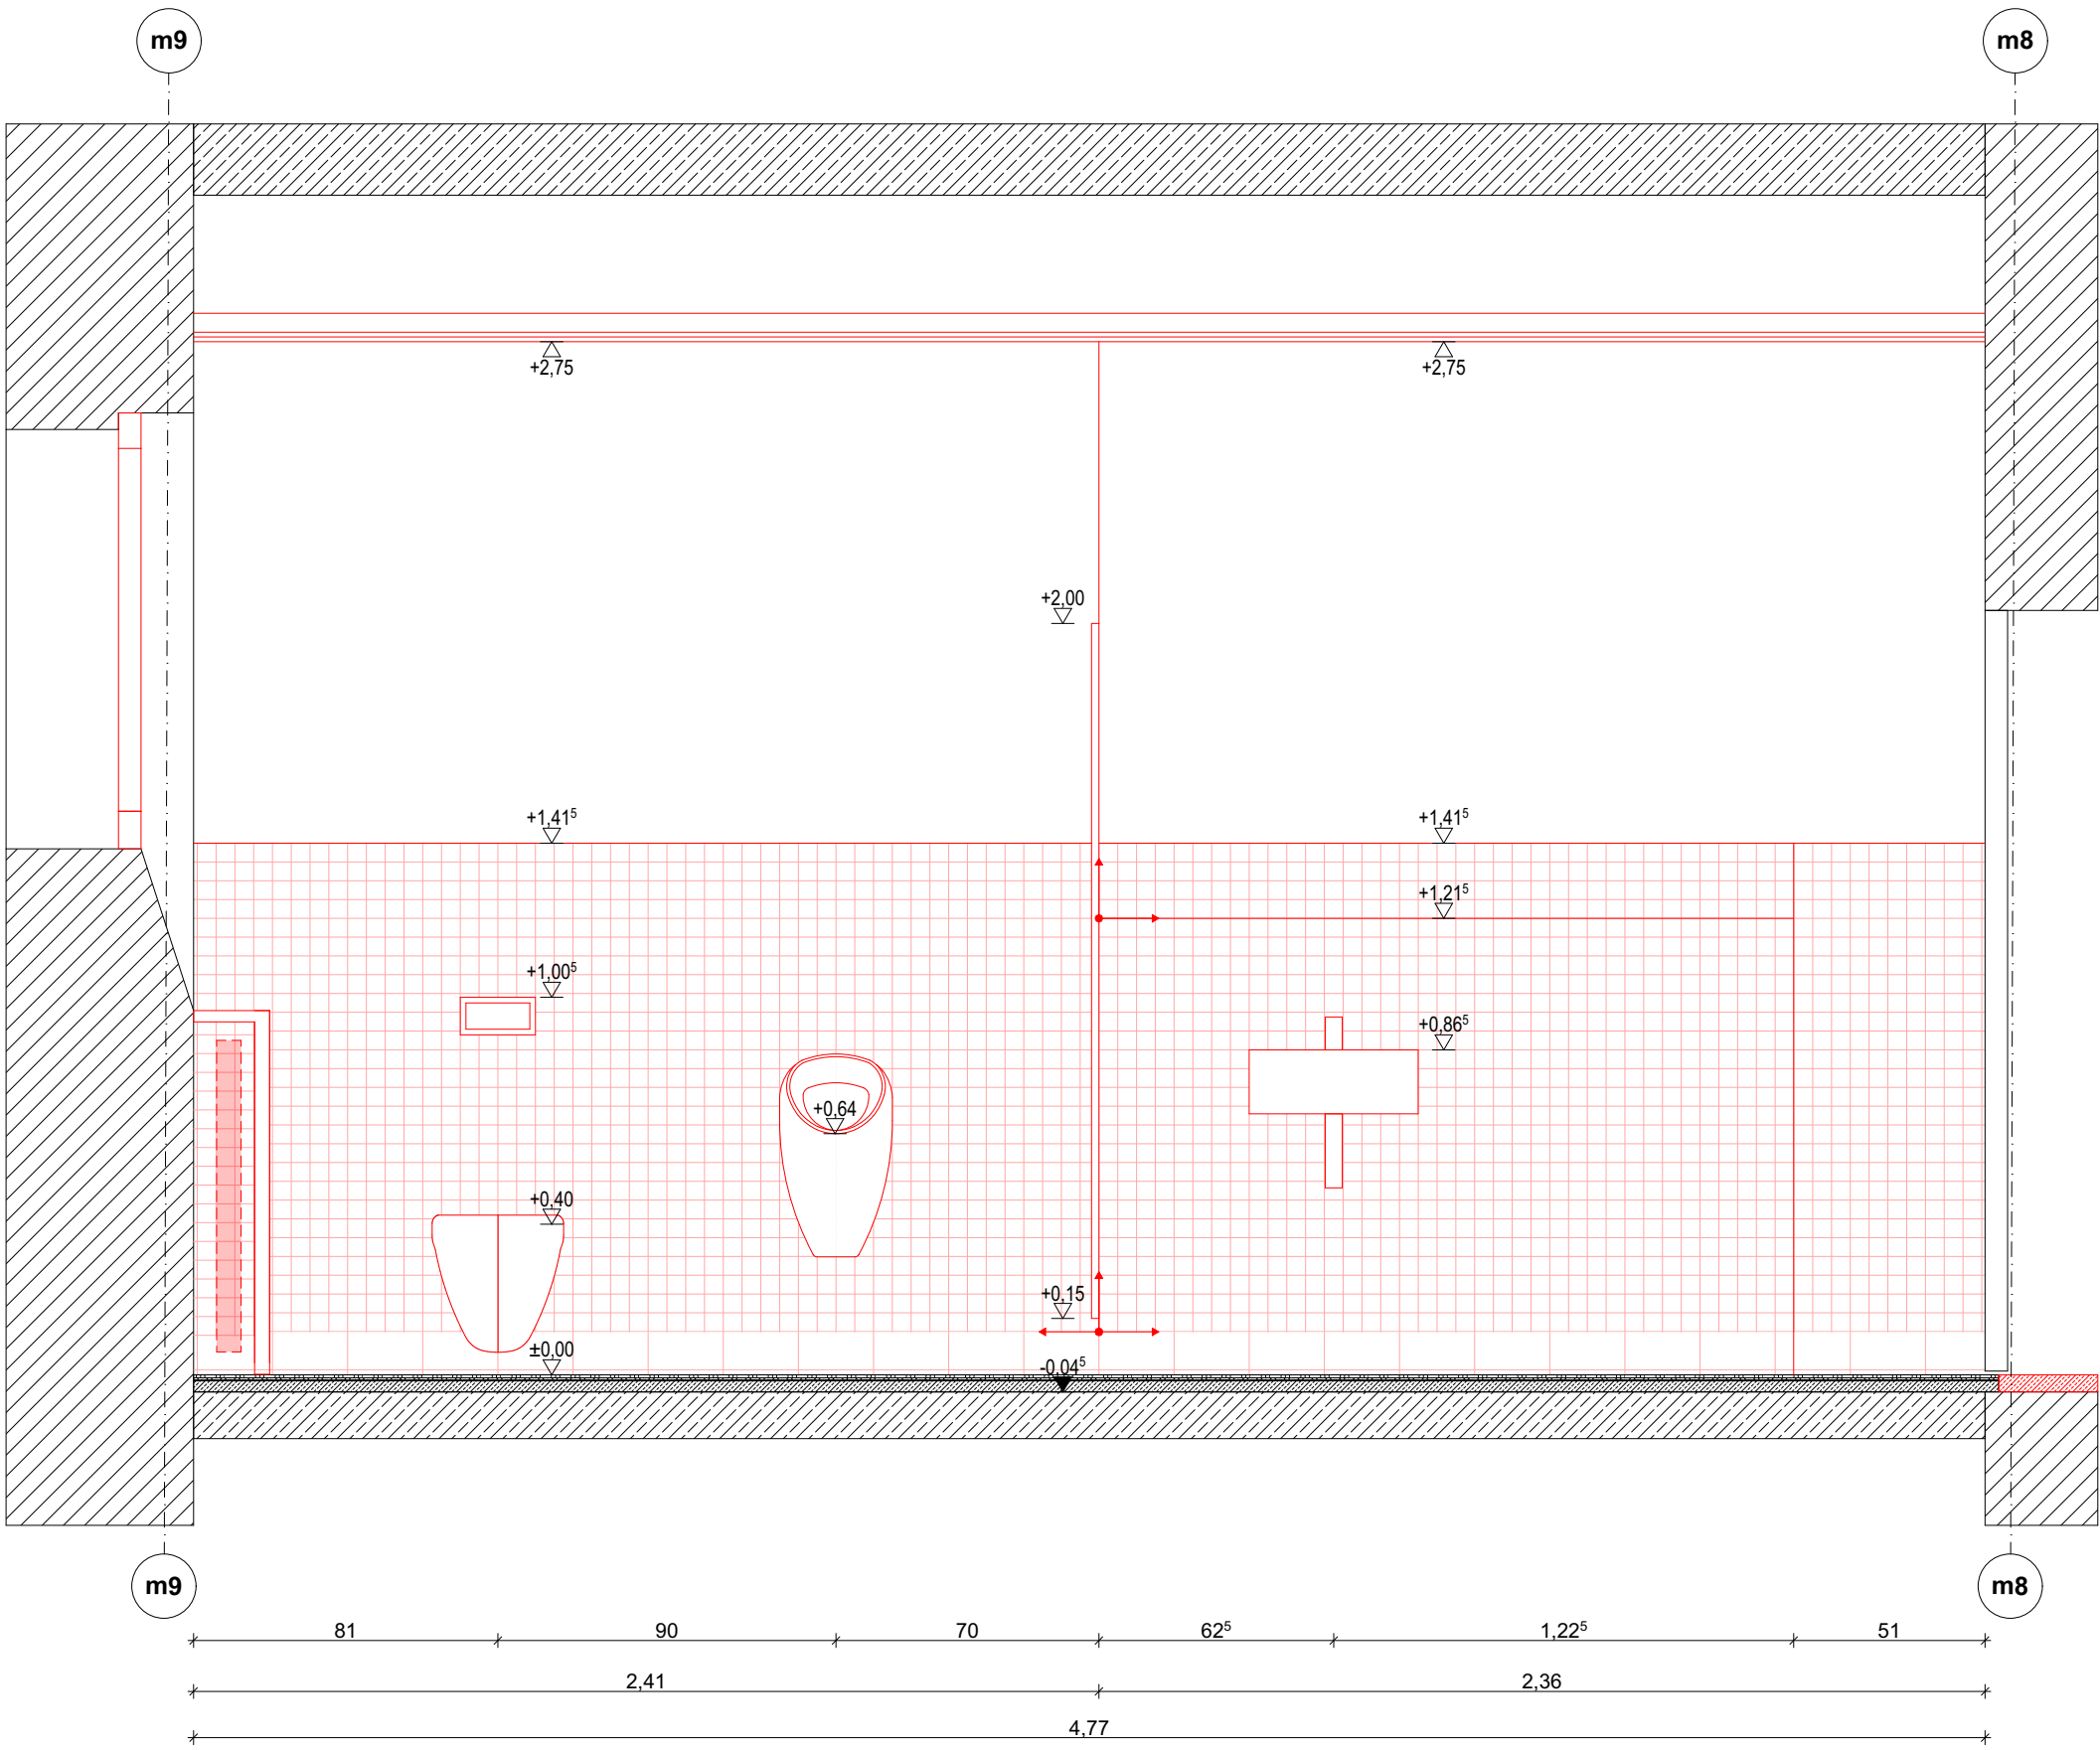


Schnitt B-B
M 1:20

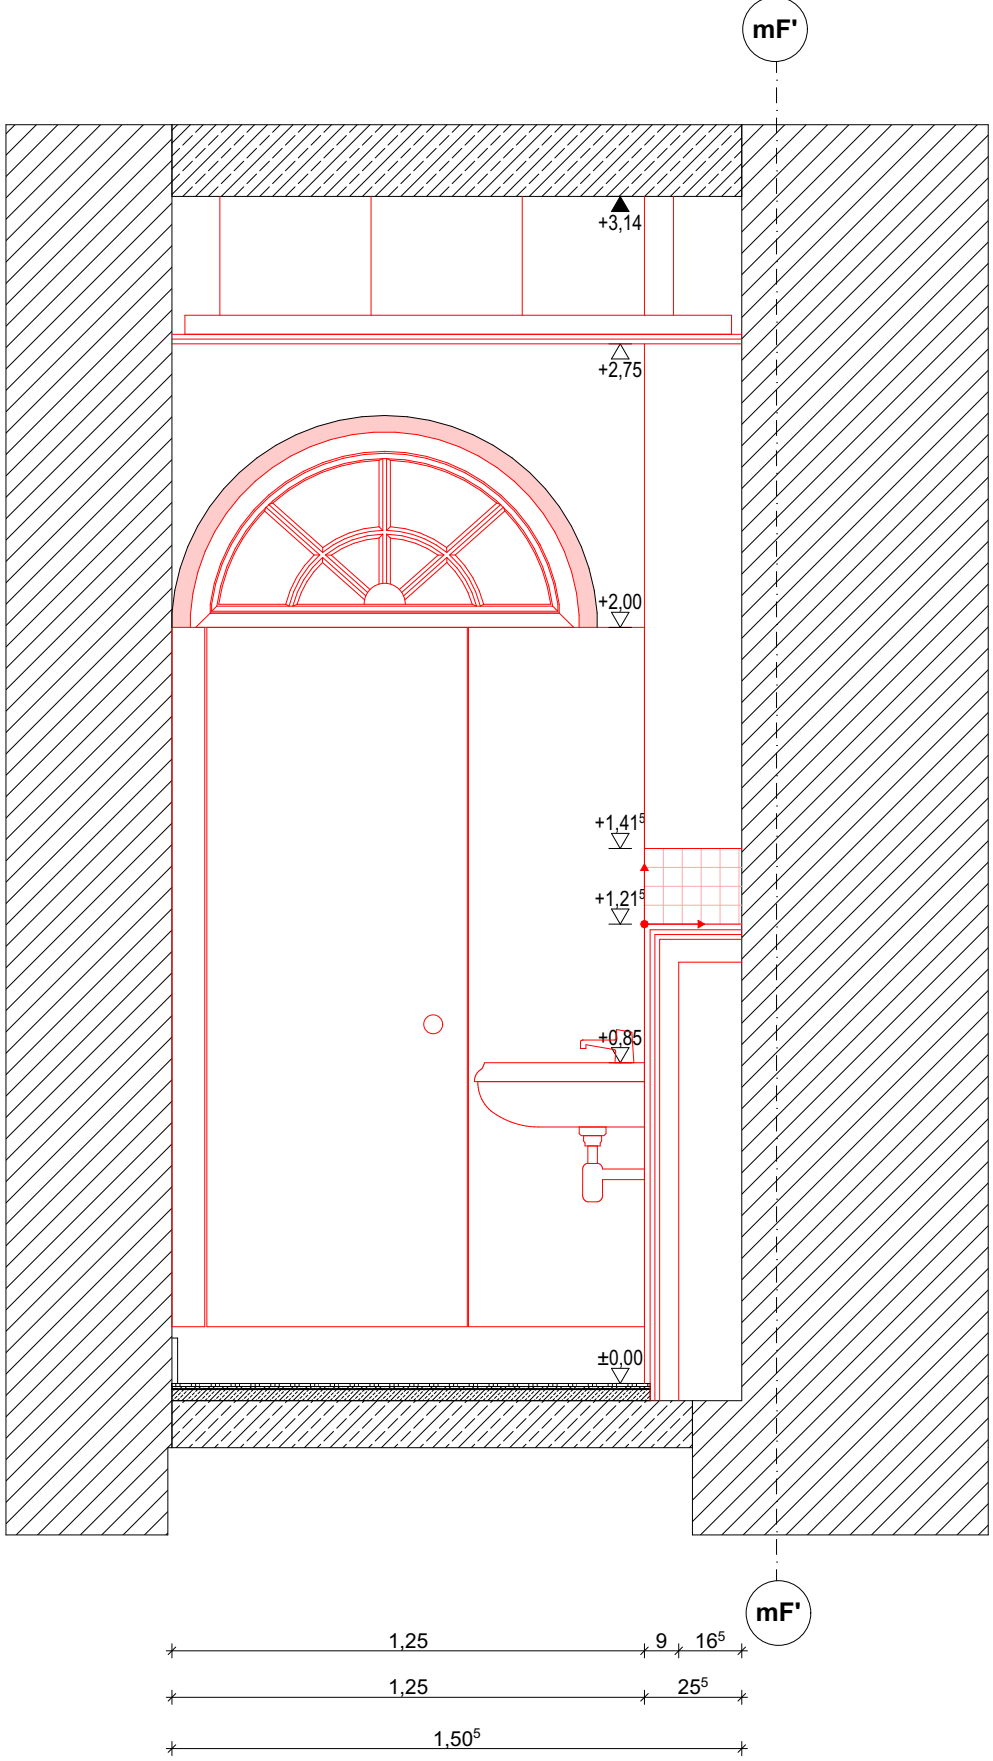


Schnitt A-A
M 1:20

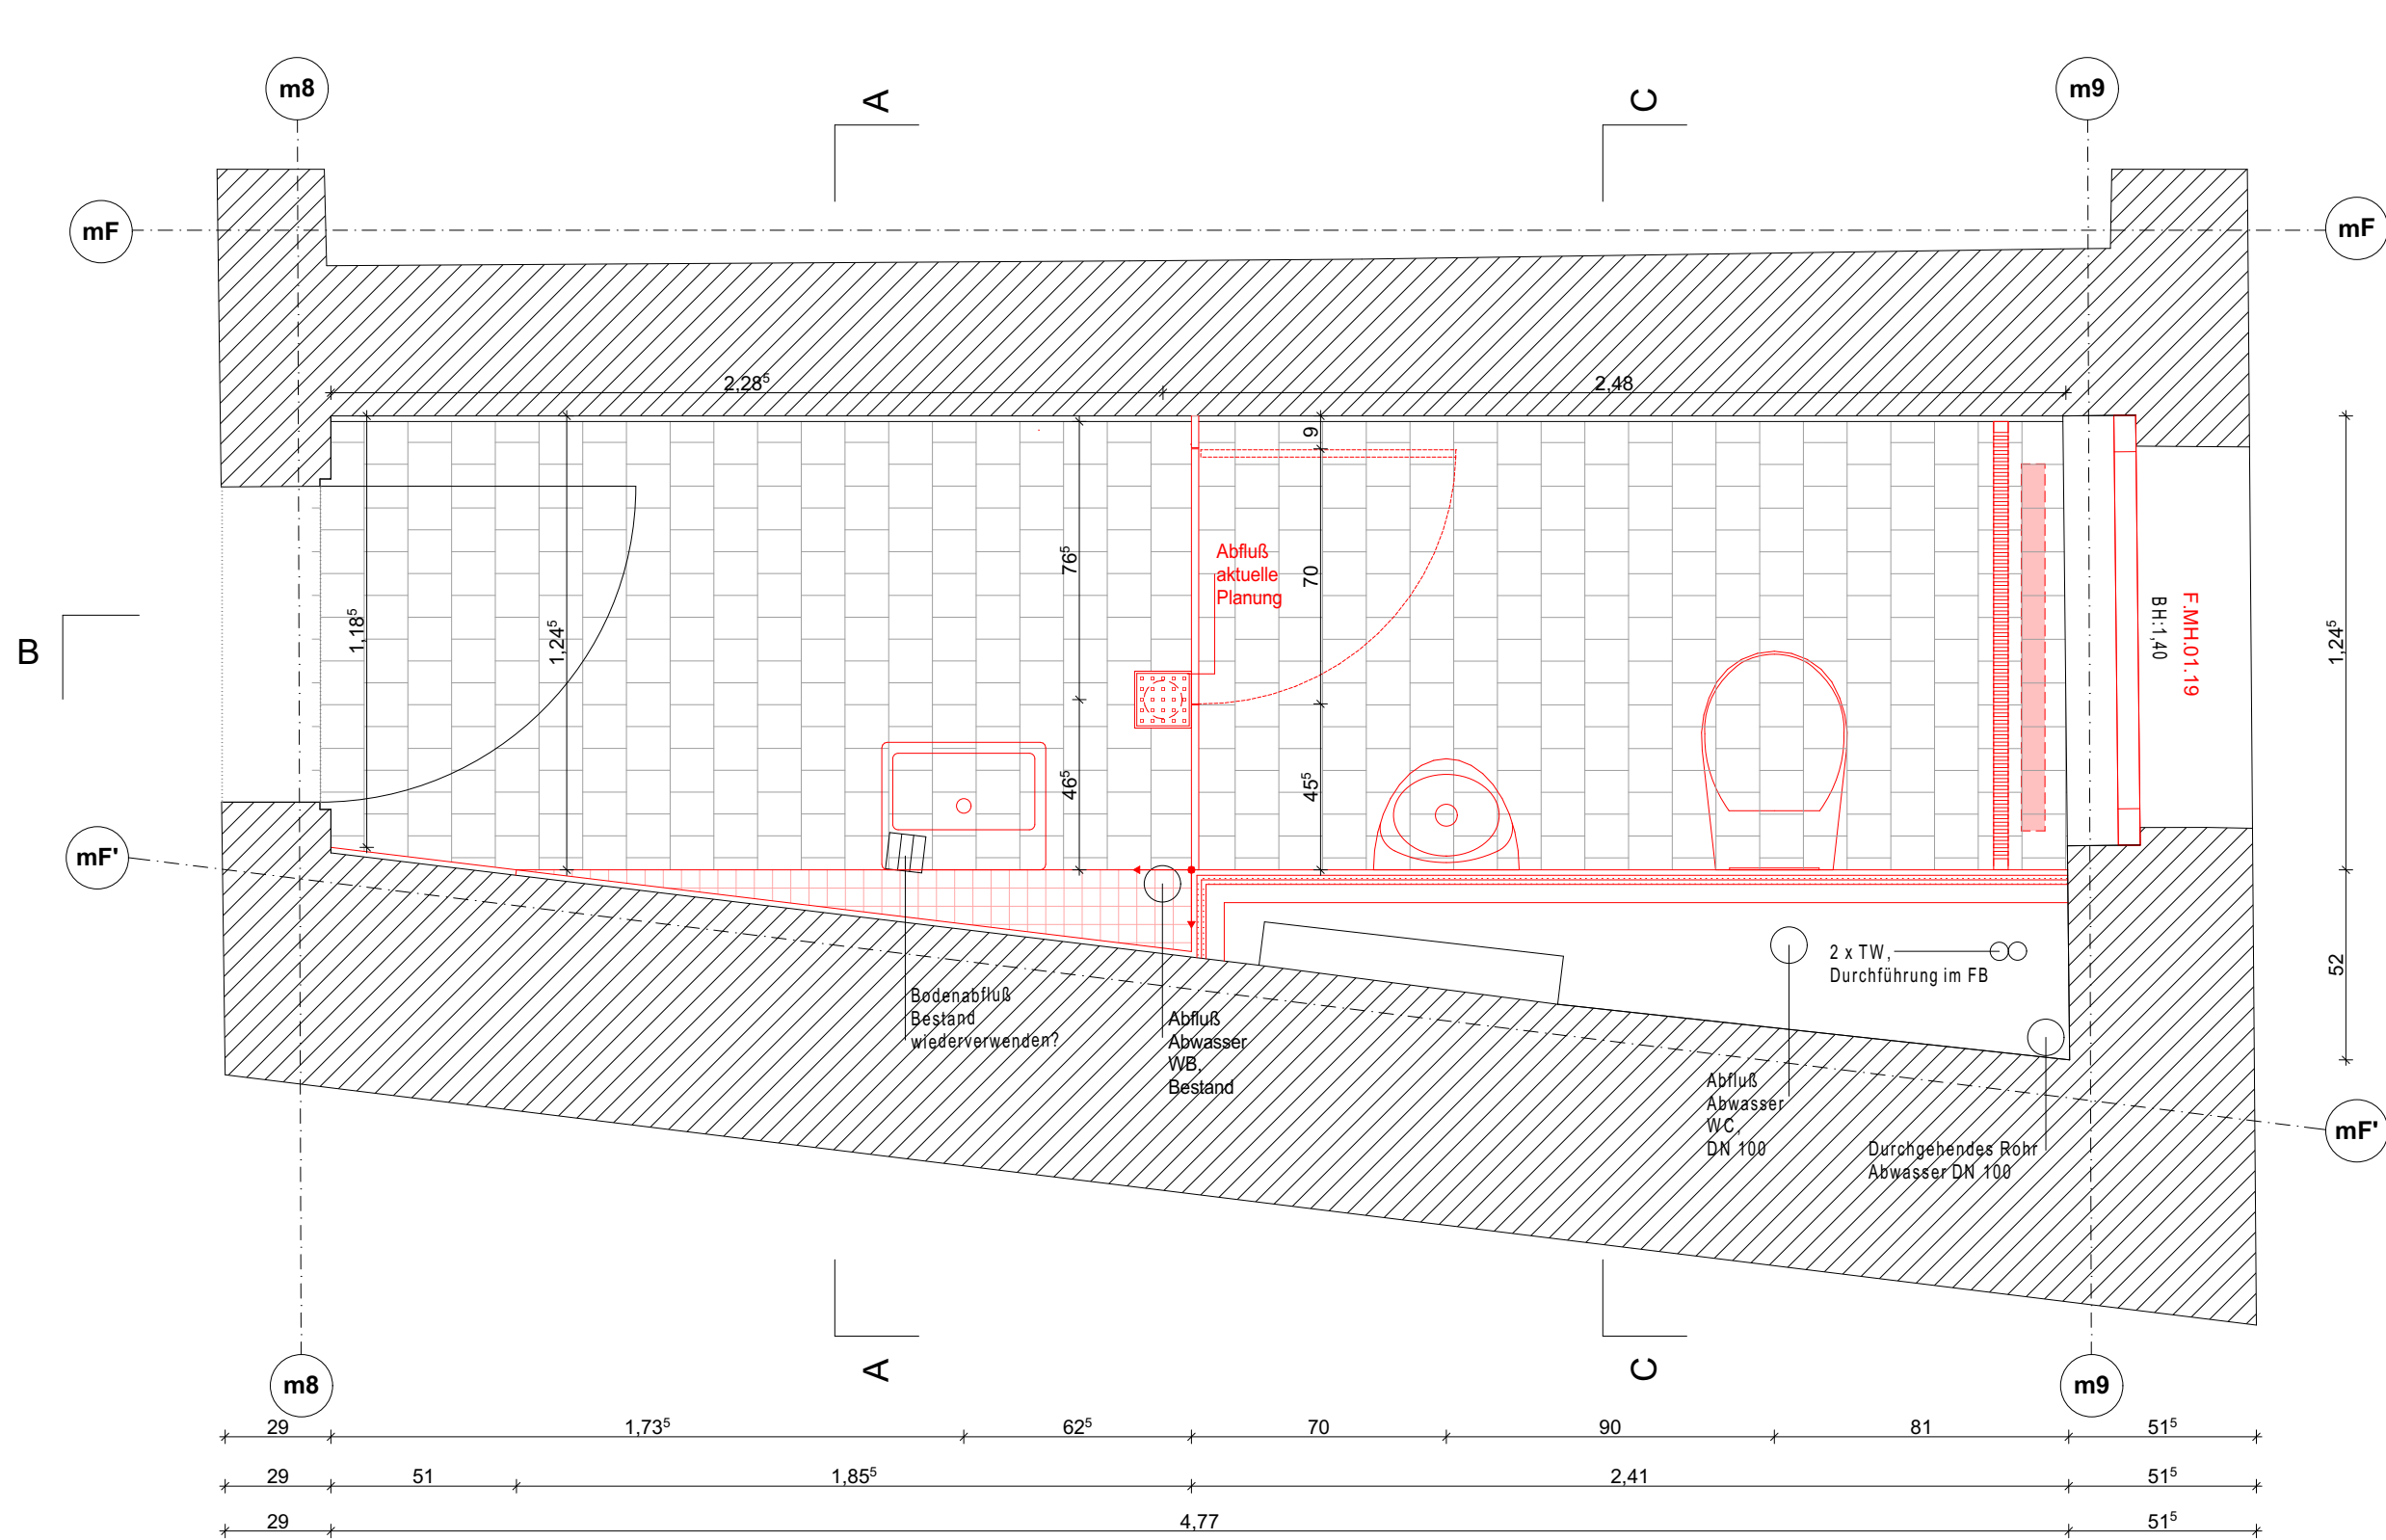

Schnitt C-C
M 1:20

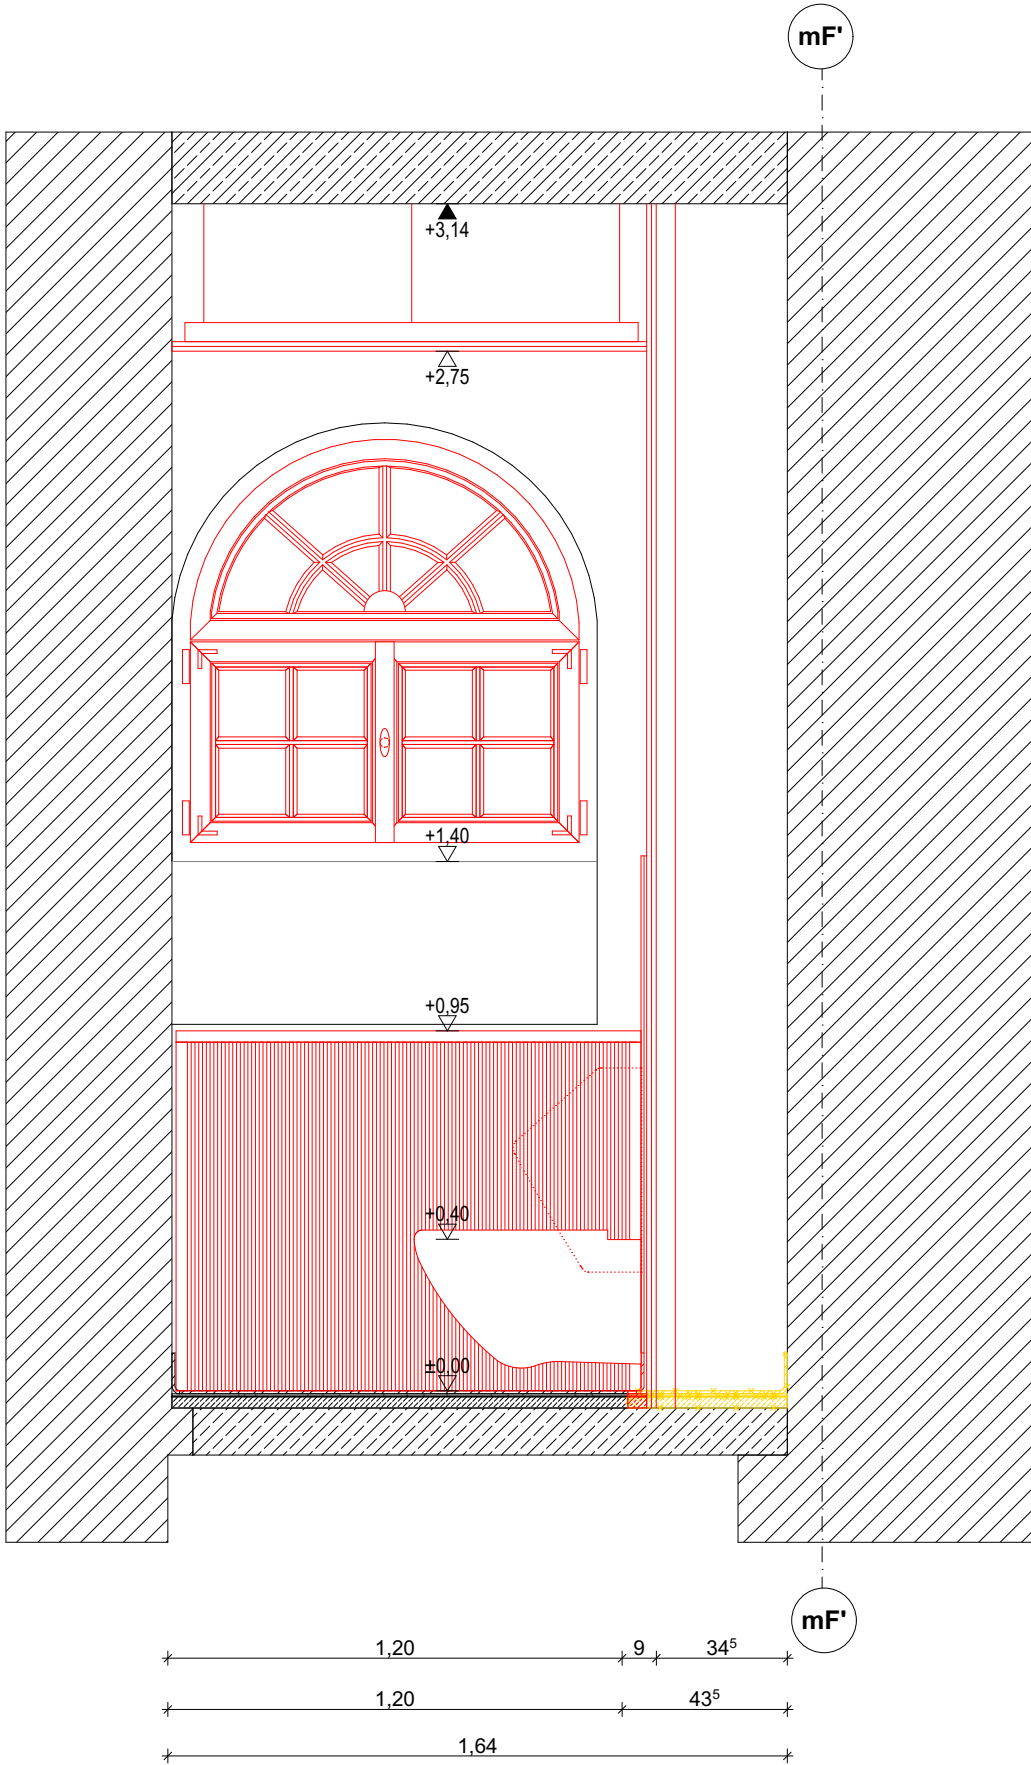

Schnitt C-C
M 1:20

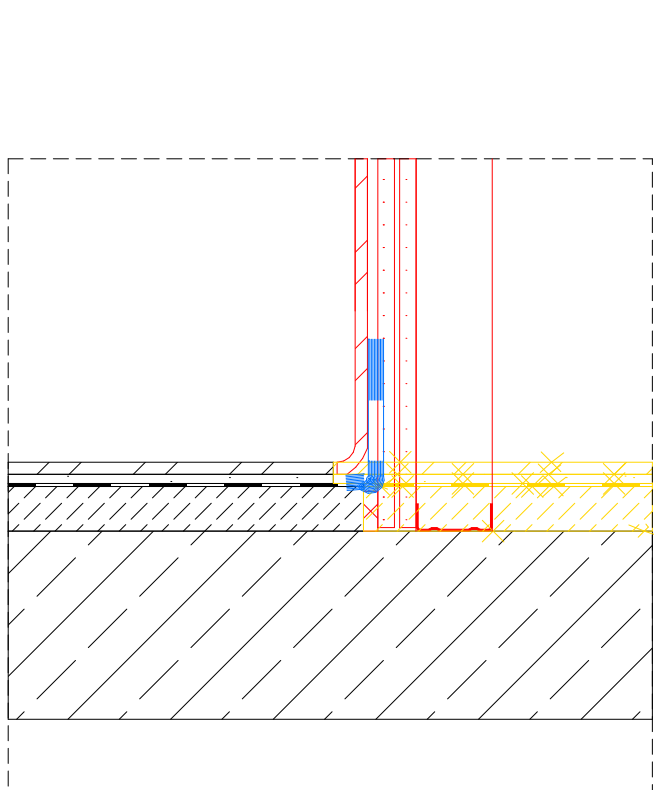

Anschluss an
Bestandsboden

Plangrundlage sind die zur Verfügung gestellten Bestandsunterlagen.
Es ist mit Maßabweichungen zwischen den Bestandsplänen untereinander sowie der tatsächlichen Ausführung zu rechnen.
Ein Aufmaß vor Ort für die Werk- und Montageplanungen der AN ist zwingend erforderlich.

Alle Pläne sind nur in Verbindung mit den gültigen Schal- und Bewehrungsplänen des Tragwerksplaners, sowie den Schiltz- und Durchbruchplänen der Fachingenieure gültig und/oder den ergänzenden Angaben.
Dehnungsfugen sind nach Angabe Tragwerksplaner auszuführen.
Relative Höhenangaben (Türhöhen, Brüstungshöhen, WD-Höhen) beziehen sich auf OKFF; falls nicht anders angegeben.
Die Darstellung der Möblierung dient nur der Information und liegt im Leistungsbereich des Bauherren.
Der Ausführende ist verpflichtet, den Auftraggeber auf etwaige Unstimmigkeiten der Ausführungsunterlagen hinzuweisen (VOB, § 3.3).

Anmerkung: Einfügpunkte ergänzt in Grundrissen und Schnitten!
Position in Schnitten jeweils bei:
Verspringender Schnitt: 2 Einfügpunkte:

99,67 m.ü.NN = 0,00 m	u.	1. geschnittene Achse v. links
99,67 m.ü.NN = 0,00 m	u.	1. geschnittene Achse v. links
99,67 m.ü.NN = 0,00 m	u.	1. geschnittene Achse v. rechts

Anmerkung: Höhe des Grundwasserpegels ist angenommen!

Baugrundgutachten bezieht sich auf alte Vermessungsunterlagen (Stand 2020) mit ±0,00 = +103,25 m.ü.NN
Nachrechnung Vermessungsunterlagen 15.06.2023: Grundwasserpegel = ca. 3,60m tiefer
(z.B. bei HGW = +103,00 m.ü.NN im BGG -> = **+99,40 m.ü.NN**)

Abkürzungen	Ausstattung		
AS Absturzsicherung AHD Abhangdecke AP Abgangspunkt Regenwasser BA Bodenablauf BRH Brüstungshöhe DD Deckendurchbruch DSO Deckenschlitz oben DSu Deckenschlitz unten DL Durchgangslichte FB Fertigbau GK Gipskarton H Höhe KB Kernbohrung	LR Lichte Raumhöhe MW Mauerwerk NA Notausgang OK Oberkante RB Rohbau StB Stahlbeton UK Unterkante UZ Unterzug VK Vorderkante VM Vormauerung WD Wanddurchbruch WS Wandschlitz	abl Ablauf as Aktenschrank bl Bildschirm bs Blendschutz innen du Dusche fr Fallrohr fl Feuerlöscher gf Grünfläche gs Garderobenschrank hk Heizkörper ks Kühlschrank l Leiter ls Lausprecher ne Notentwässerung sb Sitzbank sek Sekurant slm Sauberlaufmatte stl Steigleiter sos Sonnenschutz außen sp Spülmaschine spü Spülbecken ss Stahlschrank ur Urinal	wb Waschbecken wbd Whiteboard wc WC ZuKo Zutrittskontrolle

EI 30-CS Feuerschutzabschluss feuerhemmend, selbstschließend, rauchdicht
EI 30-CSa Feuerschutzabschluss feuerhemmend, selbst- und dichtschließend
CSa selbst- und dichtschließender Abschluss
CSa FLS selbst- und dichtschließend mit Freilaufschliesser
CSa FLA selbst- und dichtschließend mit Feststellanlage
NaV Notausgangverschluss
nBr nicht brennbar
oF öffnungsfähiges Fenster min. 0,5m2
WaB Wand anstelle einer Brandwand

▽ = OK Fertigbau	▭ Abbruch	■ Bestand Stahlbeton	▨ Leichtbauwand
△ = UK Fertigbau	▭ Neu	■ Bestand Mauerwerk	▨ Mauerwerk
▽ = OK Rohbau			▨ Stahlbeton
△ = UK Rohbau			

OKF... Höhenkote Grundriss	Durchbruch Ansicht	BA Bodenablauf
OKR...	Durchbruch Schnitt	Dachablauf
	Durchbruch Projektion oberhalb	Notablauf
	Schlitz unterseitig	
	Schlitz oberseitig	

260703	1	205	Trockenbau LV (03.07.2026)	03.07.2026
INDEX	INDEX-NAME	ÄND.-NR.	ÄNDERUNGEN	DATUM

Planocodierung

SBH_5_ARC_MH_DP_TB_004_1

Projekt	LPF	Planer / Gewerk	Gebäudeteil	Planart	Ebene/Bezug	Nummer / Ausschnitt	Index	Status
---------	-----	-----------------	-------------	---------	-------------	---------------------	-------	--------

Projektnummer

SBH

Projekt

Sanierung
Stadtbad Halle
Schimmelstr. 1
06108 Halle

N

± 0,00 = +99,67 m üNN = OK FFB EG

Gemarkung: Halle (Saale)
Flur: Stadt (15002000)
Flurstücke: 14
6134/0

Bauherr

Bäder Halle GmbH
Bornknechtstr. 5 | 06108 Halle
T 0345 - 77 42 250

Bauherrenfreigabe

Datum, Unterschrift

Architekt

Datum, Unterschrift

Fachplaner

Datum, Unterschrift

Planer / Gewerk

Objektplanung

Planart

MH

Ebene / Bezug

Blattgröße
A1

Maßstab
1:20, 1:5

Nummer / Ausschnitt

Verfasser

Datum
03.07.2026

Index
1