


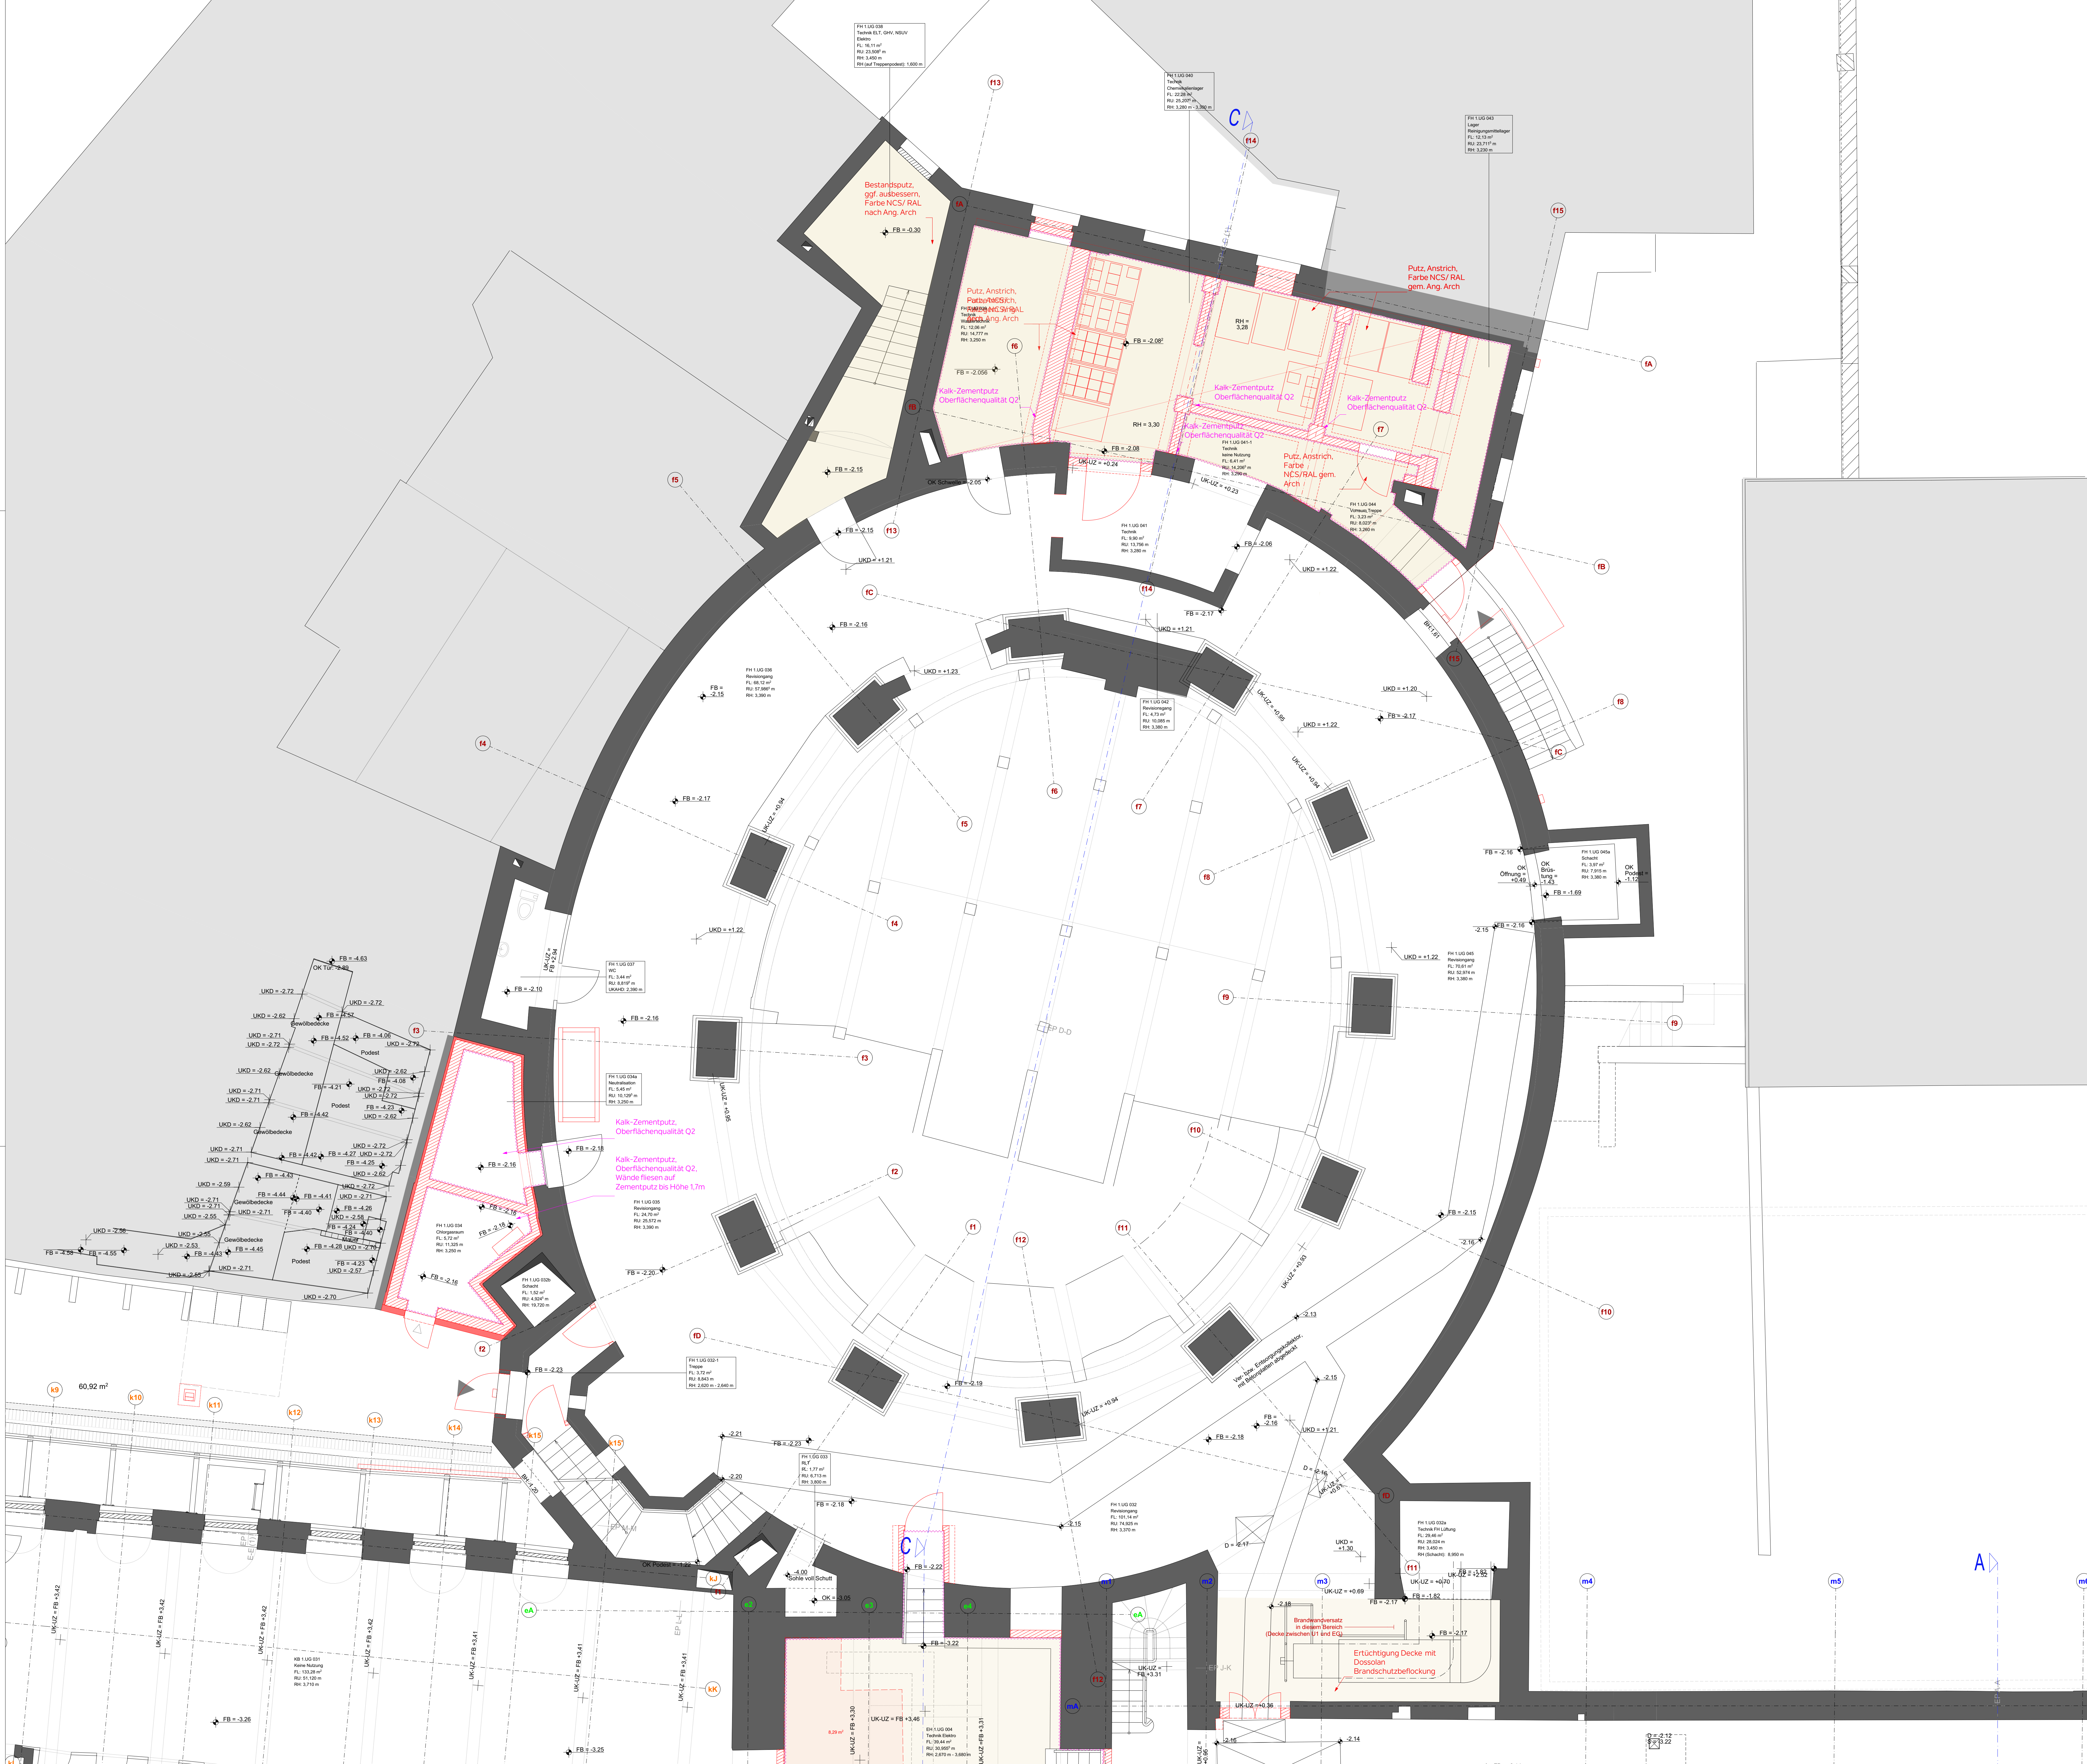

Pflichtenheft sind die zur Verfügung gestellten Unterlagen:
Es ist mit Maßstabzeichnungen zwischen der Bestandsplanung und der Ausführungsplanung zu rechnen.
Ein Aufmaß vor Ort für die Wände und Montagegeplante der AN ist zwingend erforderlich.

Alle Pläne sind nur in Verbindung mit den gültigen Schal- und Bewehrungsplänen des Tragwerksplaners, sowie den Schütz- und Durchbruchplänen der Fachplanung gültig und unter den angegebenen Angaben.
Dehnungen sind nach Angabe Tragwerksplaner auszuführen.
Nachtragsskizzen (Tischler, Blauschichten, ND-Karten) beachten sich auf OKFF. Falls nicht anders angegeben.
Die Darstellung der Maßstäbe dient nur der Information und liegt im Leistungsbereich des Bauherren.
Der Aufmaß ist verpflichtend, den Auftraggeber auf etwaige Unstimmigkeiten der Ausführungsunterlagen hinzuweisen (VOB § 5.3).

Anmerkung: Einlegepunkte ergibt in Grundrissen und Schnitt:
Position in Schritten jeweils bei:
Vergroßerte Schritt: 2 Einlegepunkte:
99,67 m ü. NN = 0,00 m u. 1, geschnittene Achse v. links
99,67 m ü. NN = 0,00 m u. 1, geschnittene Achse v. rechts
99,67 m ü. NN = 0,00 m u. 1, geschnittene Achse v. links
99,67 m ü. NN = 0,00 m u. 1, geschnittene Achse v. rechts

Anmerkung: Höhe des Grundwasserpegels ist angenommen!
Baupunktangaben beziehen sich auf alle Vermessungsunterlagen (Stand 2020) mit ±0,00 = +103,25 m ü. NN
Nachrechnung Vermessungsunterlagen 15.08.2023: Grundwasserpegel = ca. 3,50m tiefer
(z.B. bei GW = +103,00 m ü. NN im BGG -> = +99,49 m ü. NN)

Abkürzungen	Ausstattung
AS Absturzschutzhülle	LR Lichte-Raumhöhe
ABD Abhangbleche	MW Mauerwerk
AF Abflugsblech	NA Neuanlage
BRH Brühlhöhe	OK Oberkante
DO Deckenschnitt	RB Rohbau
DSO Deckenschnitt oben	SBB Stütze
DU Deckenschnitt unten	UK Unterkannte
DK Durchgangskante	UZ Unterkannte
FK Füllkante	VK Vorderkante
GK Gipskarton	VM Verklebung
H Holz	WD Wanddurchbruch
KB Korbbohrung	WS Wandstift
EL 30 CS Feuerschutzabschluss feuertrennend, selbstschliessend, rauchdicht	abf Ablauf
EL 30 CS Feuerschutzabschluss feuertrennend, selbst- und dichtschliessend	abf Ablauf
CSA selbst- und dichtschliessender Abschluss	abf Ablauf
CSA FLA selbst- und dichtschliessend mit Feilschleiss	abf Ablauf
CSA FLA selbst- und dichtschliessend mit Feilschleiss	abf Ablauf
NatV Notausgangsschilder	abf Ablauf
rdr nicht trennbar	abf Ablauf
OF Öffnungsfähige Fenster mit 0,5m2	abf Ablauf
WaB Wand anstelle einer Brandwand	abf Ablauf
	abf Ablauf

weitere Markierungskonventionen
Putz und/oder Bestandsputz, Anstrich, Farbe NCS/ RAL gem. Ang. Arch.
ABD gespartelt und gestrichen, CS, Farbe NCS/ RAL gem. Ang. Arch.
Anstrich nach Belieben Grundton und Glanz
Abhangbleche, Feuchtraum geeignet, Anstrich Farbton neutral, hell
Akustik System

Wandqualitäten
Zementputz
Kalk-Zementputz

202703	2	205	Trockenbau LV (03.07.2026)	03.07.2026
202508	1			26.05.2026
INDEX	INDEX-NAME	AND-NR.	ÄNDERUNGEN	DATUM

Planzeichnung

Projekt	U1	Planer	Oliver	Gezeichnet	Oliver	Entwurf	Oliver	Zeichner	Oliver	Datum	
---------	----	--------	--------	------------	--------	---------	--------	----------	--------	-------	--

Projektname: Sanierung Stadthalle Schimmelstr. 1 06108 Halle

SBH

± 0,00 = +99,67 m ü. NN = OK FFB EG

Gemarkung: Halle (Saale)
Stadt (15002000)
Flur: 6134/0

Bauherr: Bäder Halle GmbH
Bismarckstr. 51 06108 Halle
T 0345 - 77 42 250

Architekt: Datum, Unterschrift

Fachplaner: Datum, Unterschrift

Planer / Gewerk: Objektplanung
Planer: Grundrisse - WA, DE - Qualitäten
Ebene / Bezug: 1. Untergeschoss
Datum: 03.07.2026

Leistungsbereich: LP5 - Ausführungsplanung
Gebäudeart: FH
Blattgröße: A0
Maßstab: 1:50
Verfasser: Datum

Index: 2