


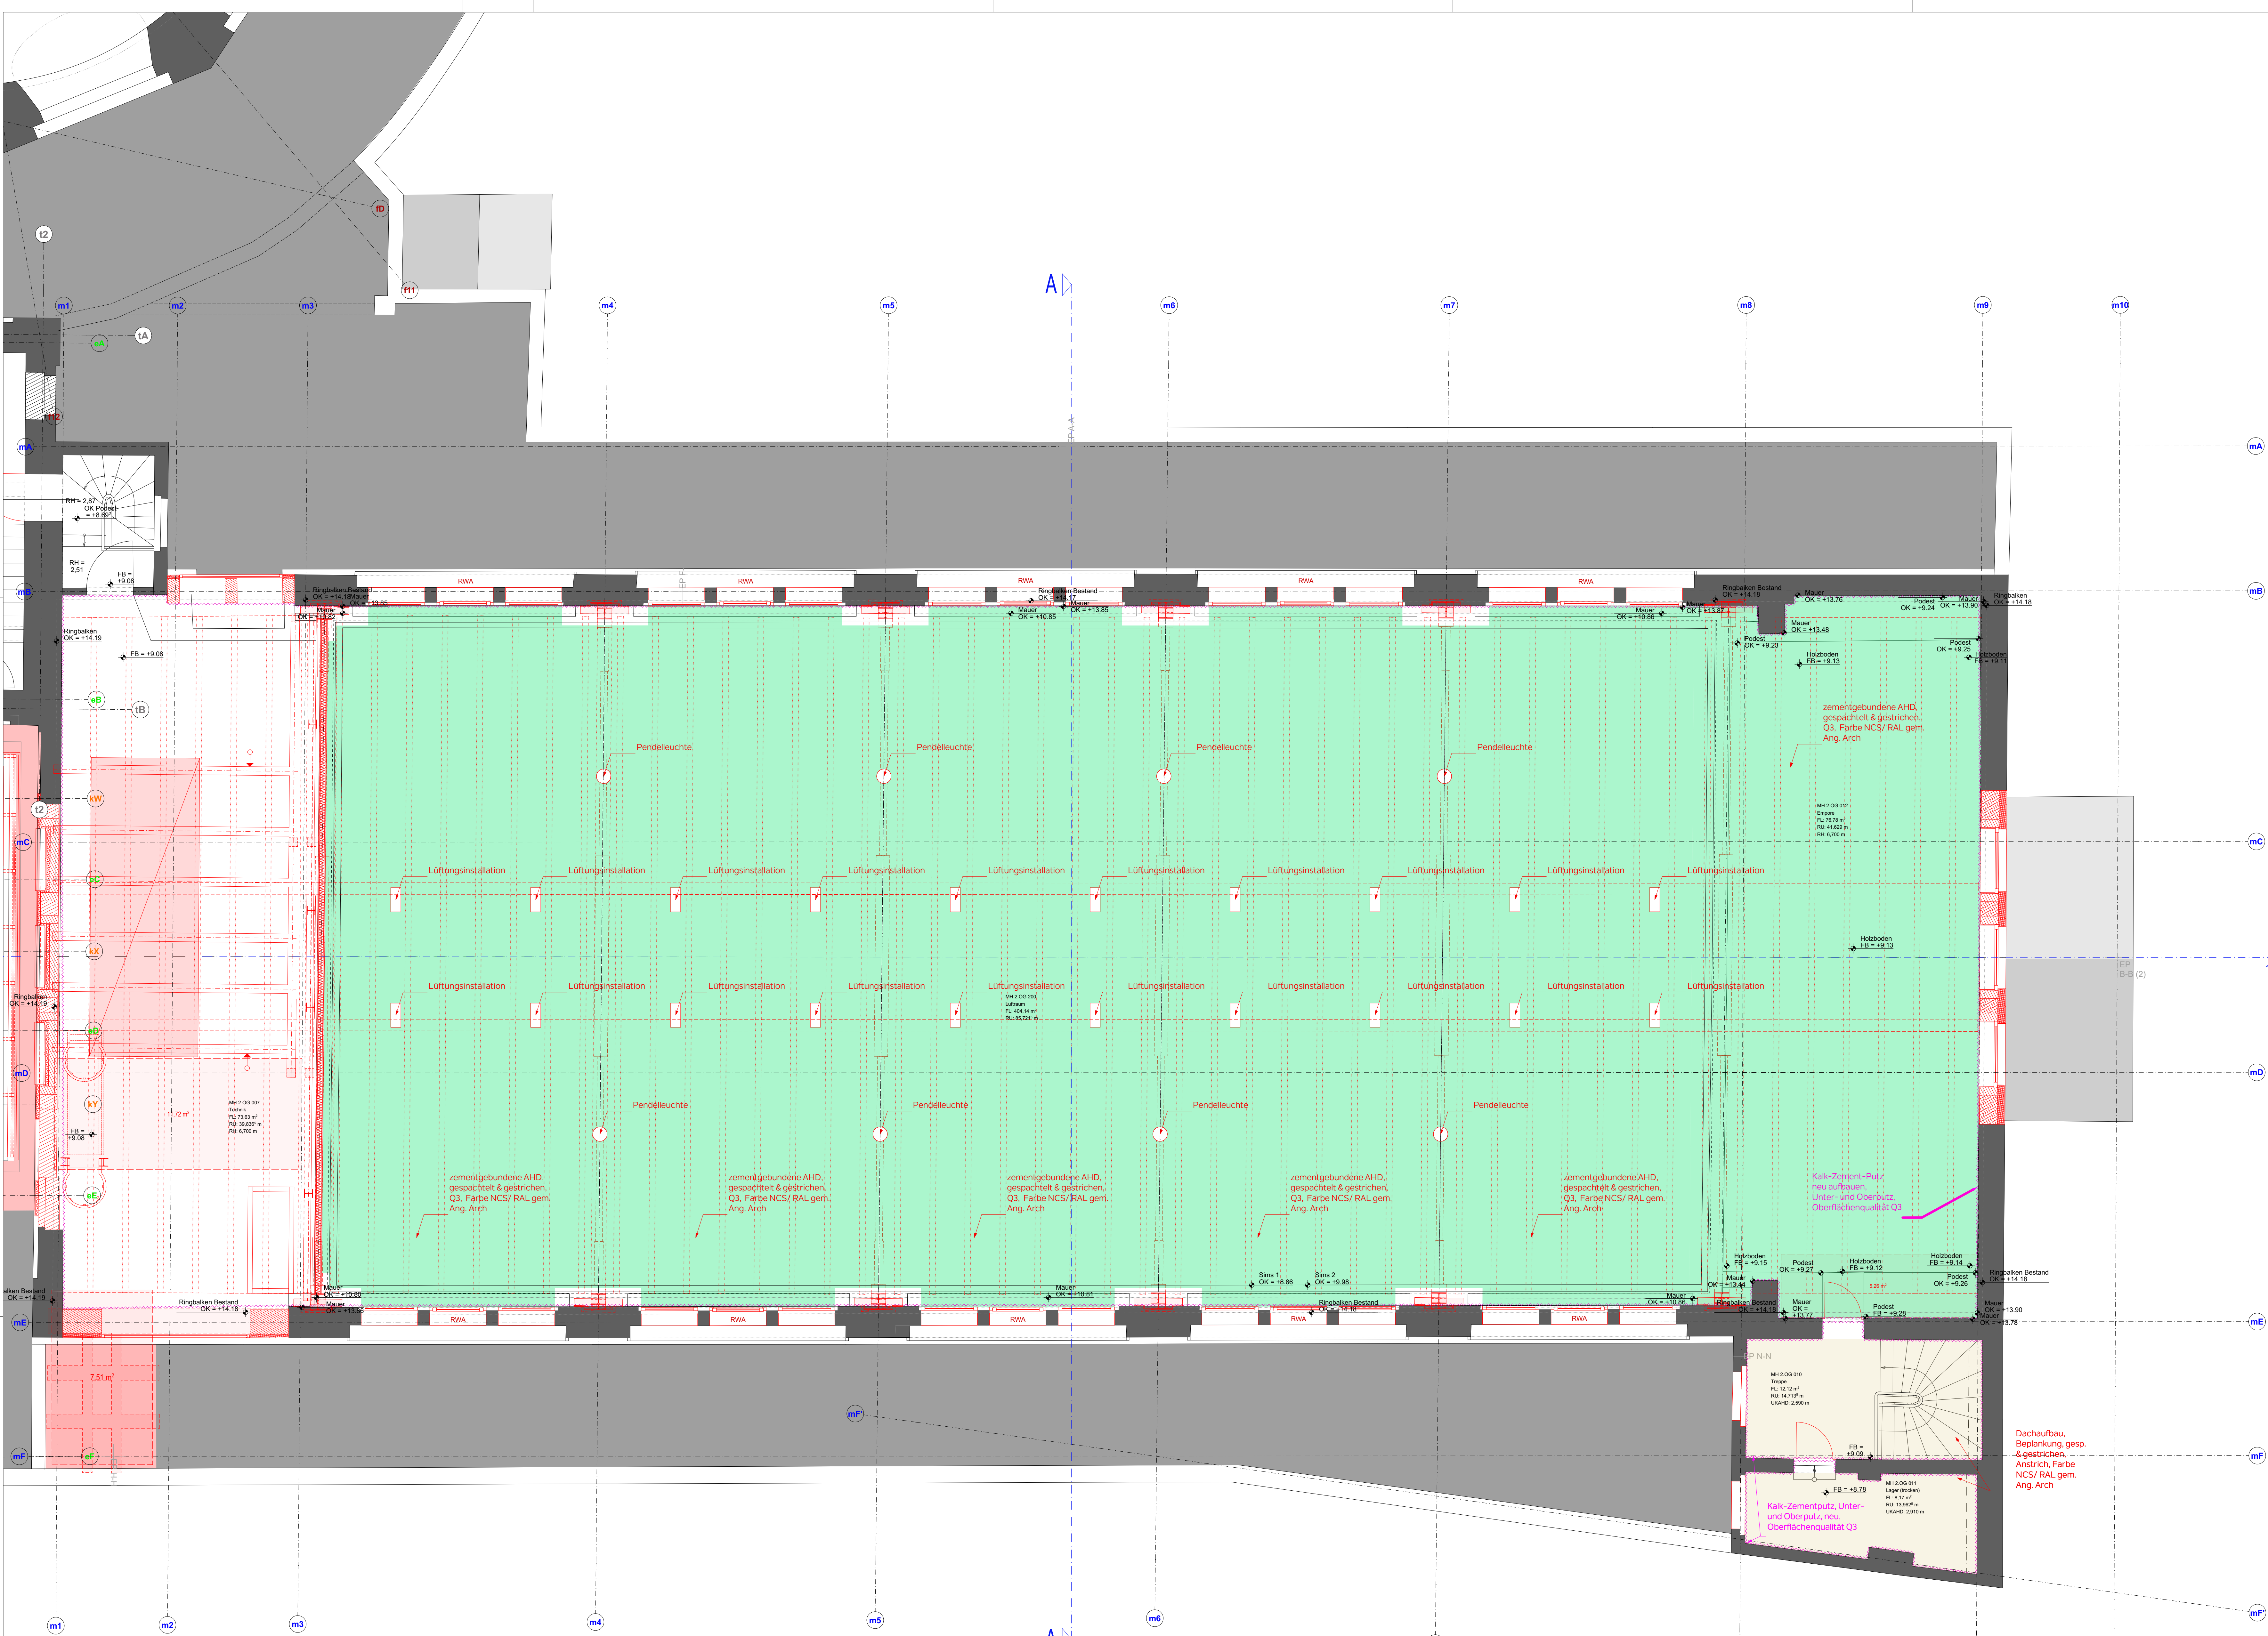

Piangrundlage sind die zur Verfügung gestellten Bestandsunterlagen.
Es ist mit Maßstabzeichnungen zwischen der Bestandszeichnung und der tatsächlichen Ausführung zu rechnen.
Ein Aufbau vor Ort für die Werk- und Montagezeichnungen der AN ist zwingend erforderlich.

Alle Pläne sind nur in Verbindung mit den gültigen Schal- und Bewehrungsplänen des Tragsystems, sowie den Schutz- und Durchdruchslagen der Fachbereiche gültig und/oder den ergänzenden Angaben.
Dehnungslagen sind nach Angabe Tragsystemer auszuführen.
Relative Höhenangaben (Türhöhen, Blaustrahlhöhen, ND-Kanten) beziehen sich auf OKFF, falls nicht anders angegeben.
Die Darstellung der Maßstäbe dient nur der Information und liegt im Leistungsbereich des Bauherren.
Der Auftraggeber ist verpflichtet, den Auftraggeber auf etwaige Unstimmigkeiten der Ausführungsunterlagen hinzuweisen (VOB, § 3.3).

Anmerkung: Einflüssepunkte ergeben in Grundrissen und Schnitten!
Position in Schnitten jeweils bei:
Vergroßerte Schritt: 2 Einflüssepunkte: 99.67 m ü.N.N. = 0.00 m u. 1, geschnittene Achse v. links
99.67 m ü.N.N. = 0.00 m u. 1, geschnittene Achse v. rechts

Anmerkung: Höhe des Grundwasserpegels ist angeschlossen!
Bauproduktionsplan bezieht sich auf alle Vermessungsunterlagen (Stand 2020) mit ±0.00 = +103.25 m ü.N.N.
Nachrechnung Vermessungsunterlagen 15.08.2023: Grundwasserpegel = ca. 3.50m tiefer
(z.B. bei HGW = +103.00 m ü.N.N. im BGG => ± +99.49 m ü.N.N.)

Abkürzungen	Abkürzungen	Ausstattung
AS Absturzsicherung	LR Lichte-Raumhöhe	abf Ablauf
AHD Abhangplatte	MW Mauerwerk	abf Ablauf
AF Abflugschiff	NA Neuanlage	abf Ablauf
BA Bodenplatte	OK Oberkante	abf Ablauf
BRH Brühlhöhe	RB Rohbau	abf Ablauf
DO Deckenschnitt	SB Stütze	abf Ablauf
DSO Deckenschnitt oben	UK Unterkante	abf Ablauf
DSU Deckenschnitt unten	UZ Unterzug	abf Ablauf
D Durchgangslage	VK Vorderkante	abf Ablauf
FB Fertigbau	VM Verankerung	abf Ablauf
GK Gipskarton	WD Wanddurchbruch	abf Ablauf
H Holz	WS Wandstift	abf Ablauf
KB Kernbohrung		abf Ablauf
El 30 CS Feuerschutzabschluss feuervermittelnd, selbstschließend, rauchdicht		abf Ablauf
El 30 CS Feuerschutzabschluss feuervermittelnd, selbst- und dichtschließend		abf Ablauf
CSA selbst- und dichtschließend der Abschluss		abf Ablauf
CSA F2 selbst- und dichtschließend mit Feuerschutzkleber		abf Ablauf
CSA FLA selbst- und dichtschließend mit Feuerschutzkleber		abf Ablauf
NatV Notausgangsschilder		abf Ablauf
rnr nicht trennbar		abf Ablauf
OF offenes Fenster mit 0.5h2		abf Ablauf
WaB Wand anstelle einer Brandwand		abf Ablauf

▽ = OK Fertigbau	Abbruch	Bestand Stahlbeton	Leichtbauwand
△ = UK Fertigbau	Neu	Bestand Mauerwerk	Mauerwerk
▽ = OK Rohbau			Stahlbeton
△ = UK Rohbau			

OKF... OKR...	Durchbruch Ansicht	BA Bodenablauf
	Durchbruch Schnitt	
	Durchbruch Projektion oberhalb	
	Schnitt unterseitig	
	Schnitt oberseitig	

weitere Markierungskonventionen
Putz und/oder Bestandsputz, Anstrich, Farbe NCS/ RAL gem. Ang. Arch.
AHD gespachtelt und gestrichen, Q3, Farbe NCS/ RAL gem. Ang. Arch.
Anstrich nach Belieben Grundton und ZB
Abhangplatte, Fachraum geeignet, Anstrich Farbton neutral, hell
Akustik System


Wandqualitäten
Zementputz
Kalk-Zementputz

260703	2	205	Trockenbau LV (03.07.2026)	03.07.2026
260508	1			26.05.2026
INDEX	INDEX-NAME	AND.-NR.	ÄNDERUNGEN	DATUM

SBH_5_ARC_MH_WD_02_000_2

Projekt	UW	Planer / Leiter	Gezeichnet	Prüfer	Einzelprüfung	Nummer / Ausfertigung	Index	Datum
---------	----	-----------------	------------	--------	---------------	-----------------------	-------	-------

SBH
Sanierung
Stadtbad Halle
Schimmelstr. 1
06108 Halle

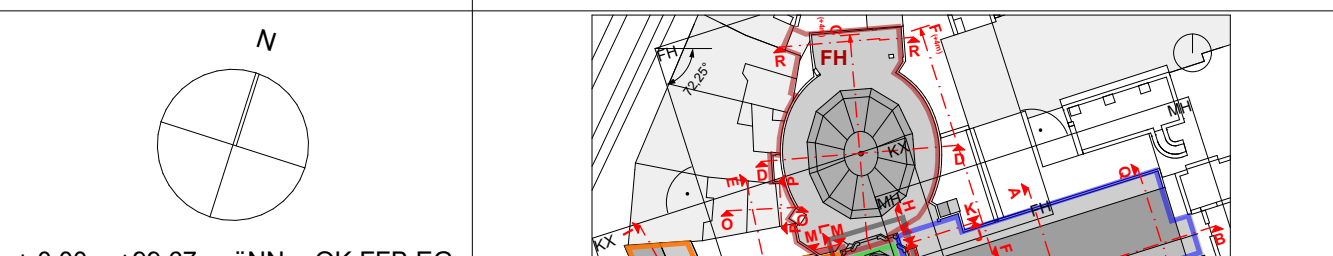

± 0,00 = +99,67 m üNN = OK FFB EG

Gemarkung:	Halle (Stadte)
Flur:	Stadte (15002000)
Flurstück:	61340

Bauherr
Bäder Halle GmbH
Bismarckstr. 51 06108 Halle
T 0345 - 77 42 250

Architekt
Datum, Unterschrift

Fachplaner
Datum, Unterschrift

Planer / Gewerk
Objektplanung
LP5 - Ausführungsplanung

Planart
Grundrisse - WA, DE - Qualitäten
MH

Ebene / Baugrupp
2. Obergeschoss
Blattgröße
A0

Maßstab
1:50

Nummer / Auschnitt
Datum
03.07.2026

Index
2